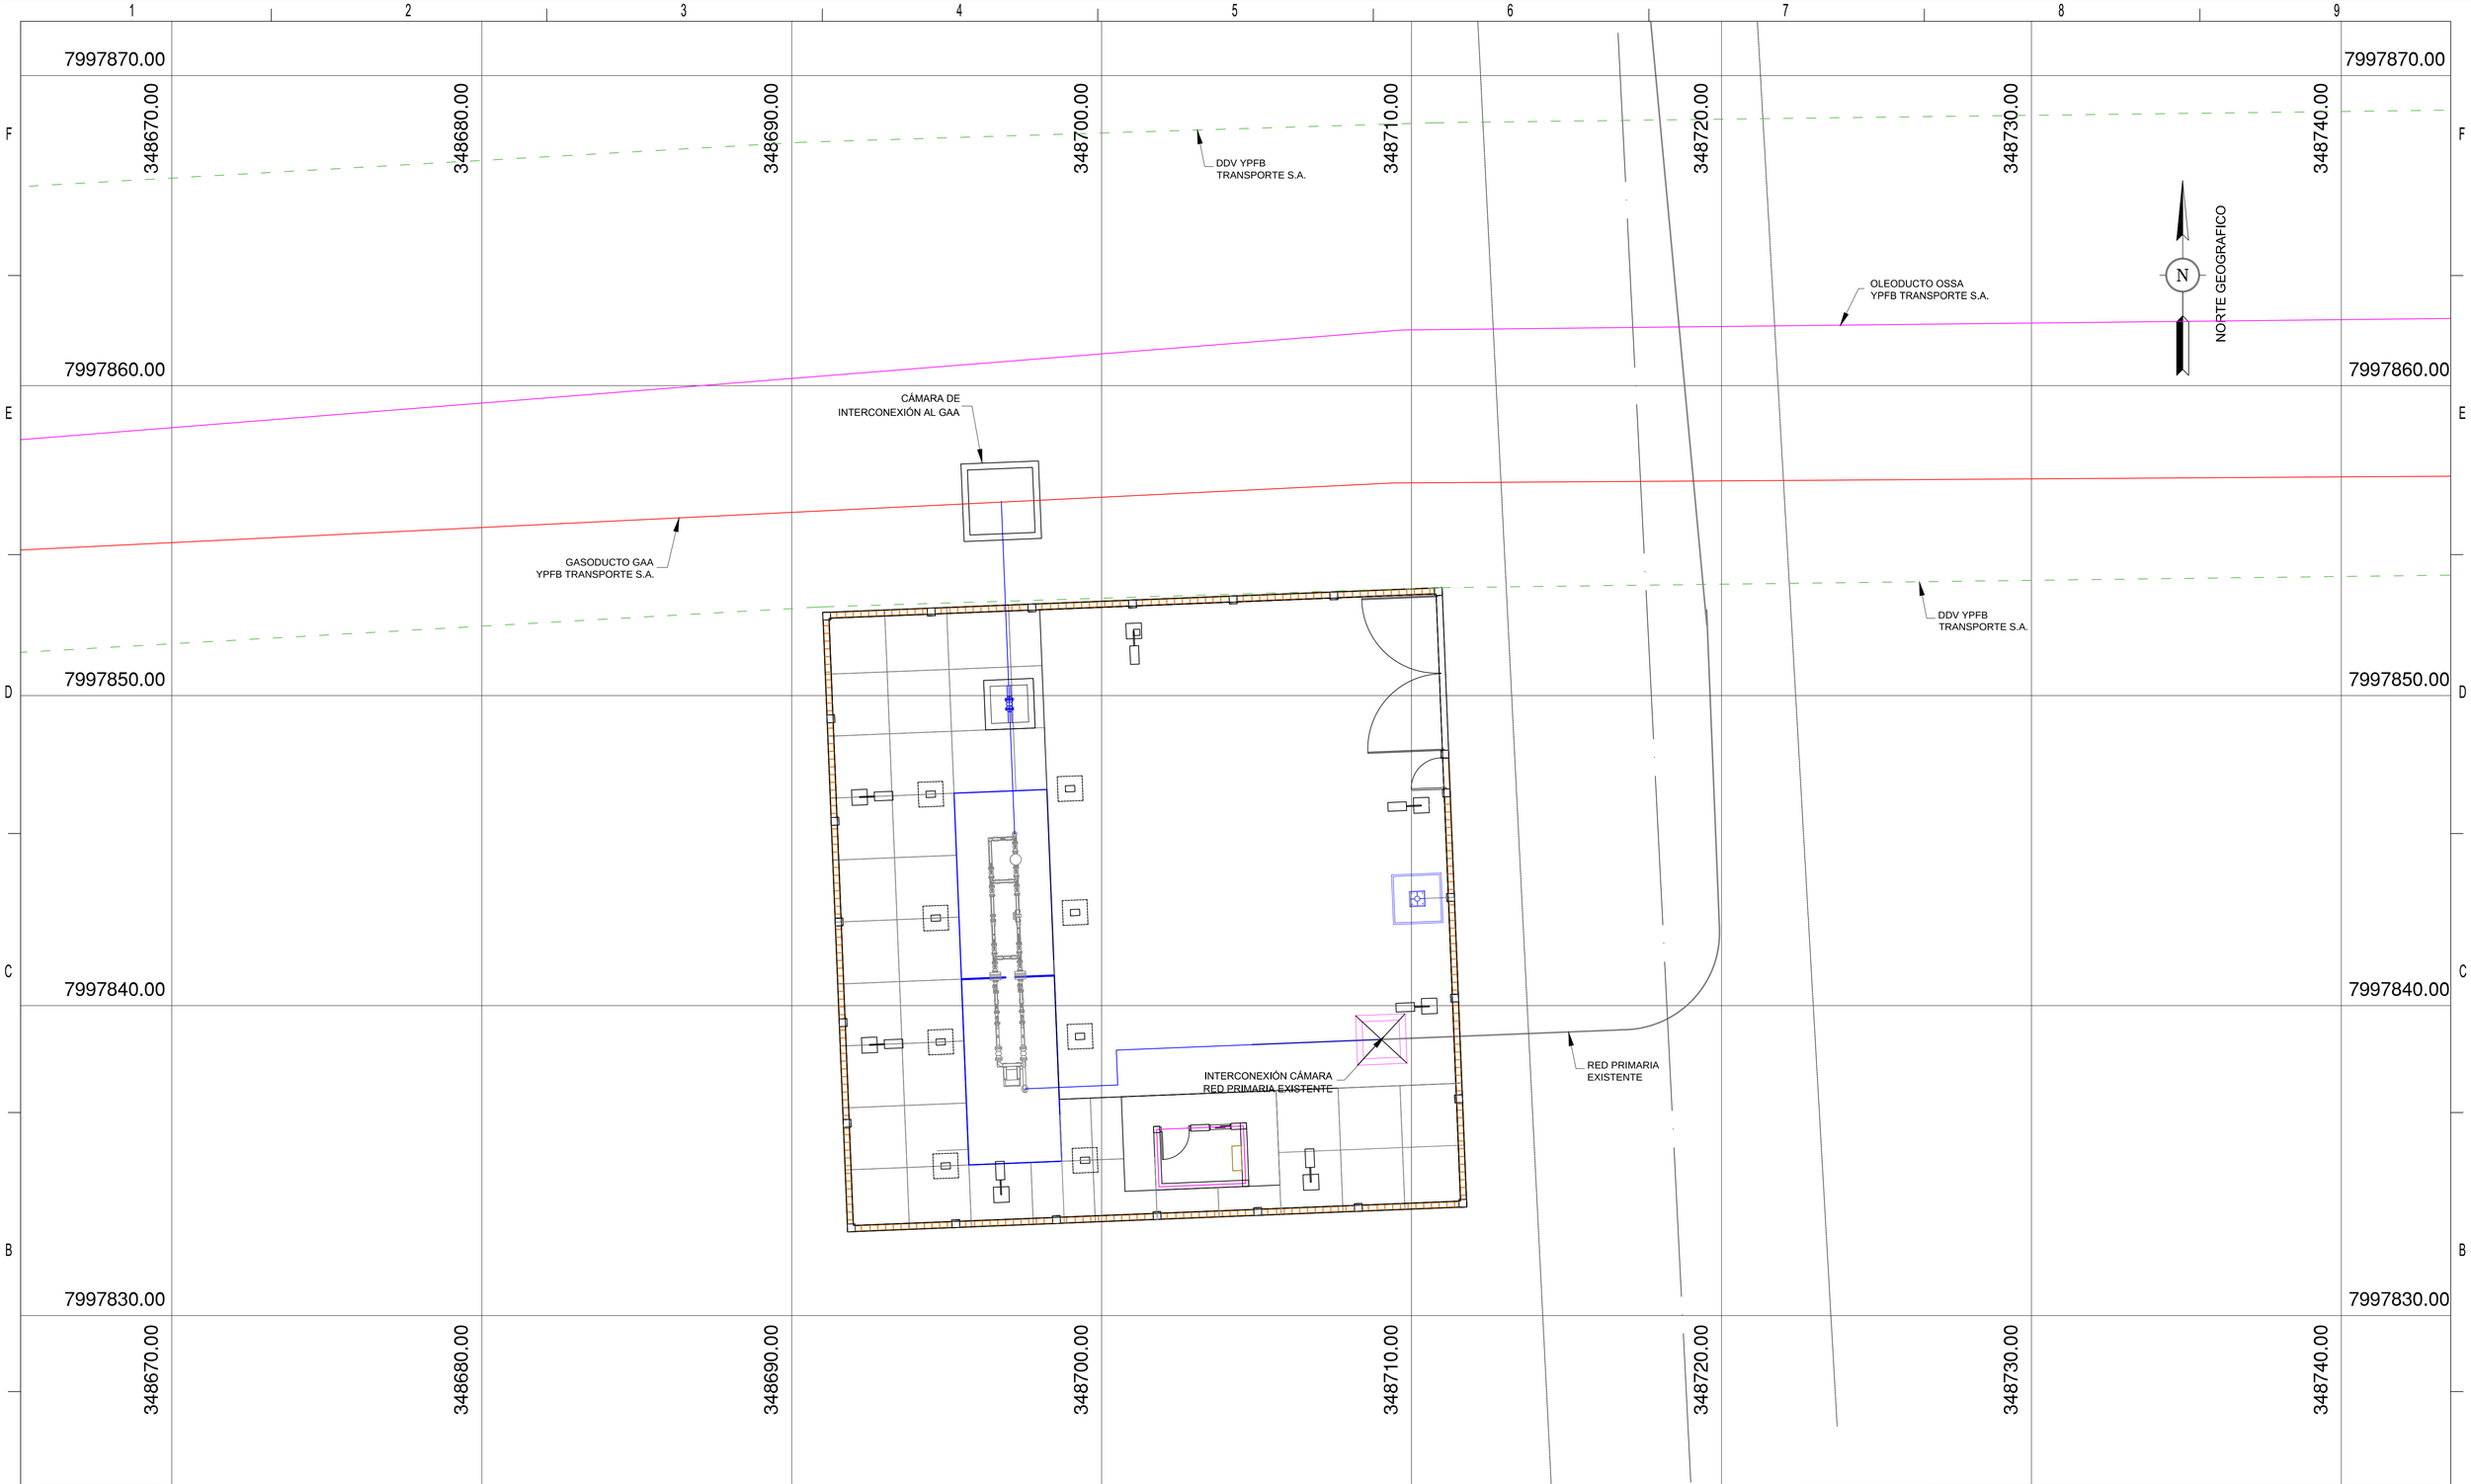

NOTAS GENERALES

1. Todas las dimensiones están dadas en milímetros, a menos que se indique lo contrario.

Gerente De Proyecto:
Superintendente de Proyecto:

PERSONAL DE YPFB

Fiscal de Proyecto :
Supervisor de Proyecto :

FECHA	DIBUJO	REVISOR Calidad	REVISOR Técnico	APROBÓ	REV.Nº	DESCRIPCION	EMPRESA
Mar-2016	E. Burgos						

Ubicación:

Etapa:

Código:

Proyecto:

Escala: 1:200

Título del Plano: LAYOUT CITY GATE PULQUINA ABAJO

Formato: DIN A1 = 594 mm x 841 mm