




UNIDAD SOLICITANTE: DISTRITO REDES DE GAS SANTA CRUZ

Anexo 4

OBJETO DE LA CONTRATACION: OBRAS CIVILES Y MECANICAS CONSTRUCCION
AMPLIACION RED SECUNDARIA GUAYARAMERIN

Hoja:
1 de 2

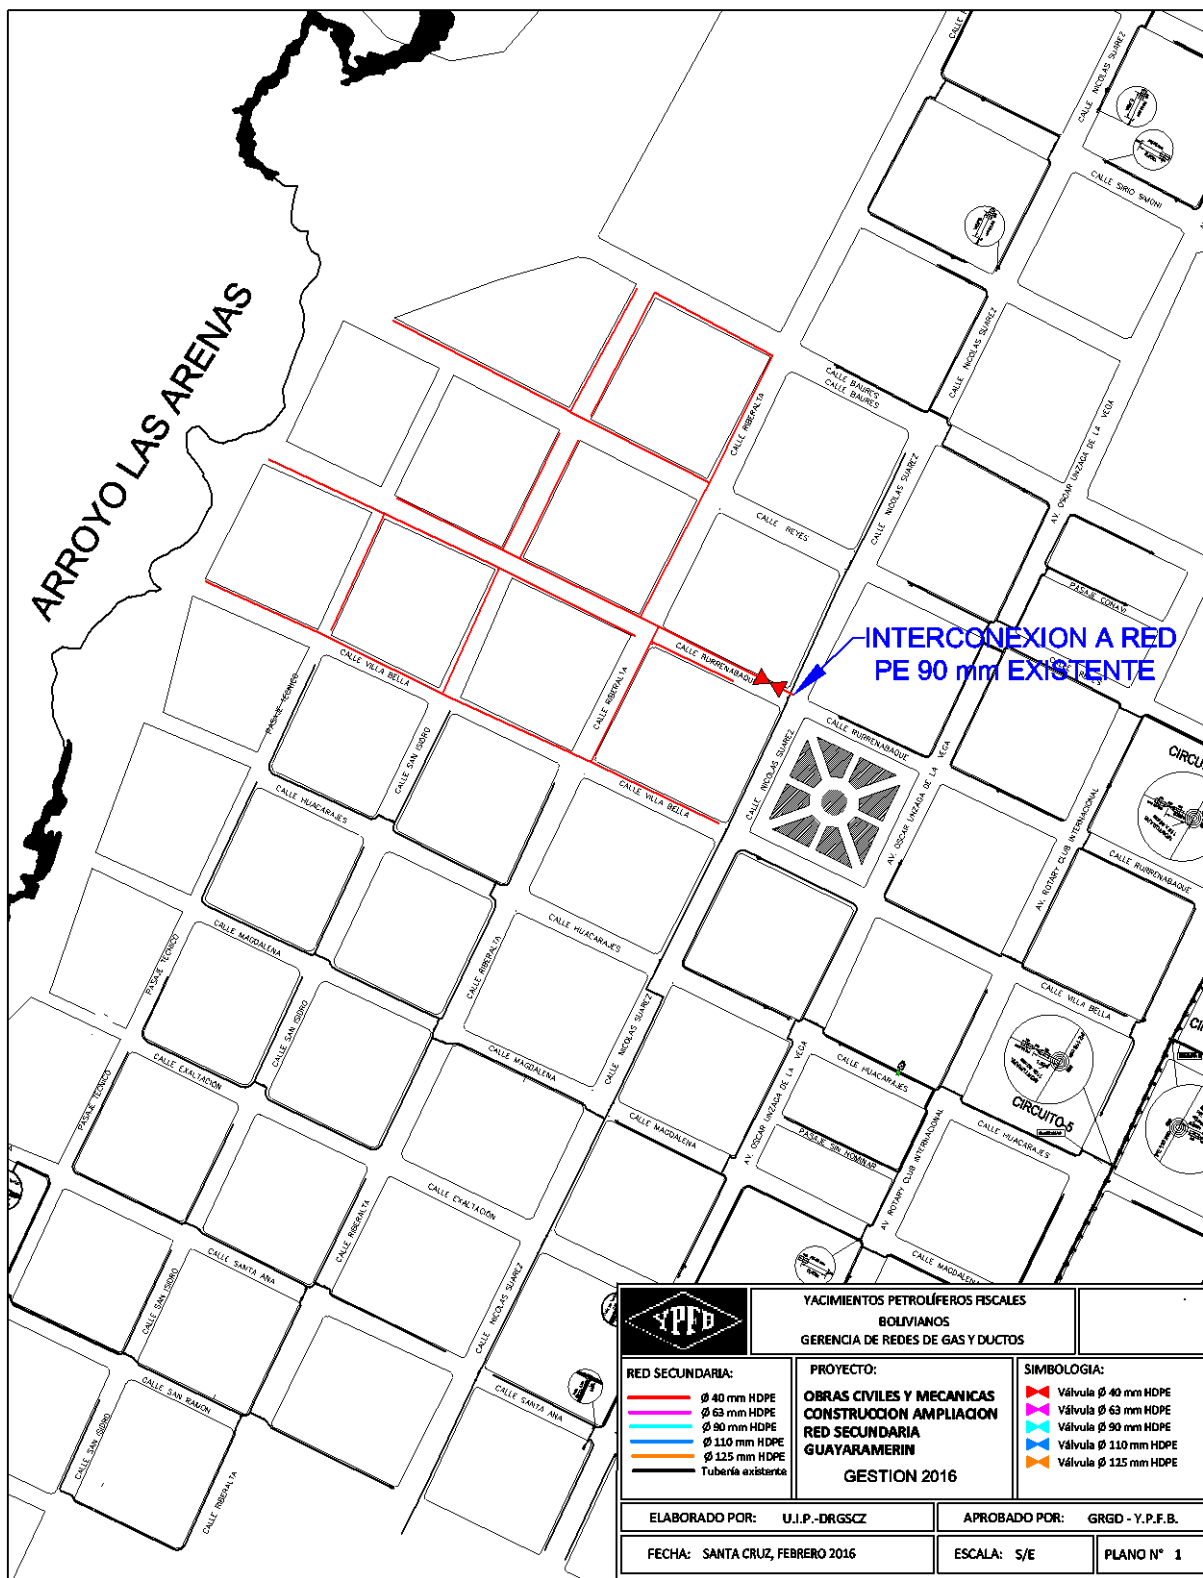




UNIDAD SOLICITANTE: DISTRITO REDES DE GAS SANTA CRUZ

Anexo 4

OBJETO DE LA CONTRATACION: OBRAS CIVILES Y MECANICAS CONSTRUCCION
AMPLIACION RED SECUNDARIA GUAYARAMERIN

Hoja:
2 de 2

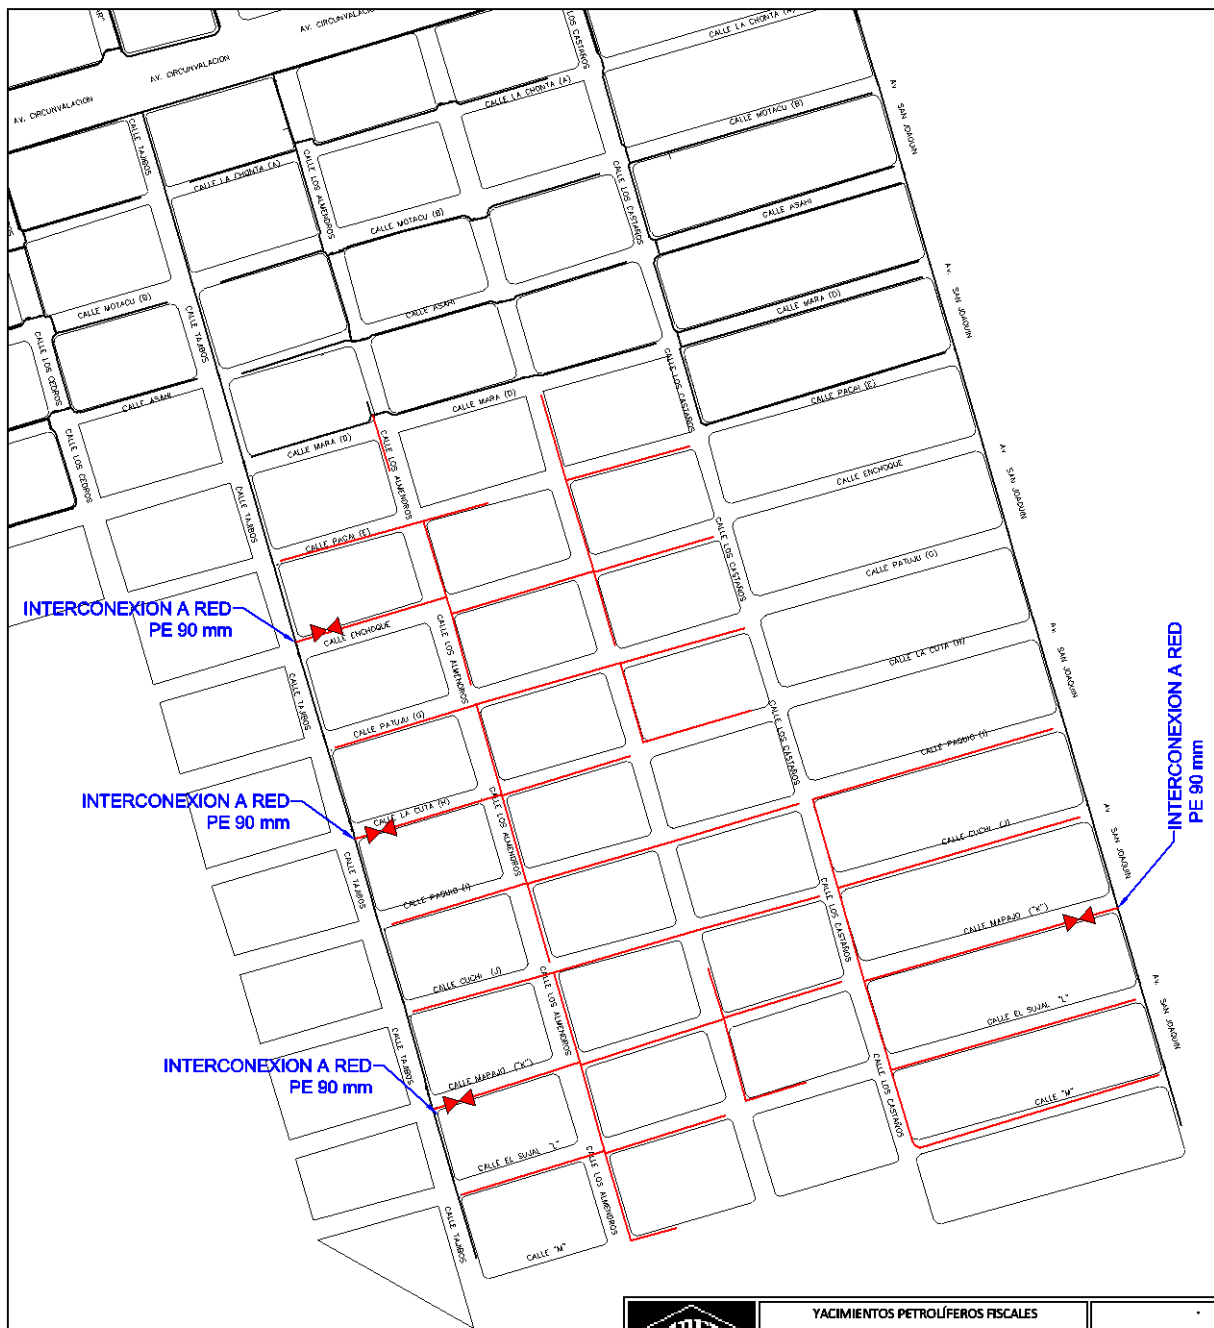

 YACIMIENTOS PETROLÍFEROS FISCALES BOLIVIANOS GERENCIA DE REDES DE GAS Y DUCTOS		
RED SECUNDARIA: - Ø 40 mm HDPE - Ø 63 mm HDPE - Ø 90 mm HDPE - Ø 110 mm HDPE - Ø 125 mm HDPE - Tubería existente	PROYECTO: OBRAS CIVILES Y MECANICAS CONSTRUCCION AMPLIACION RED SECUNDARIA GUAYARAMERIN GESTION 2016	SIMBOLOGIA: - Valvula Ø 40 mm HDPE - Valvula Ø 63 mm HDPE - Valvula Ø 90 mm HDPE - Valvula Ø 110 mm HDPE - Valvula Ø 125 mm HDPE
ELABORADO POR: U.I.P.-DRGSCZ	APROBADO POR: GRGD - Y.P.F.B.	
FECHA: SANTA CRUZ, FEBRERO 2016	ESCALA: S/E	PLANO N° 2