




UNIDAD SOLICITANTE: DISTRITO DE REDES DE GAS ORURO  
UNIDAD DISTRITAL DE CONSTRUCCIONES ORURO

Anexo 4

OBRAS CIVILES PARA LA CONSTRUCCIÓN DE RED SECUNDARIA POBLACION DE  
PANDURO (LA PAZ) - SEGUNDA FASE

Hoja:  
1 de 1

### PLANOS

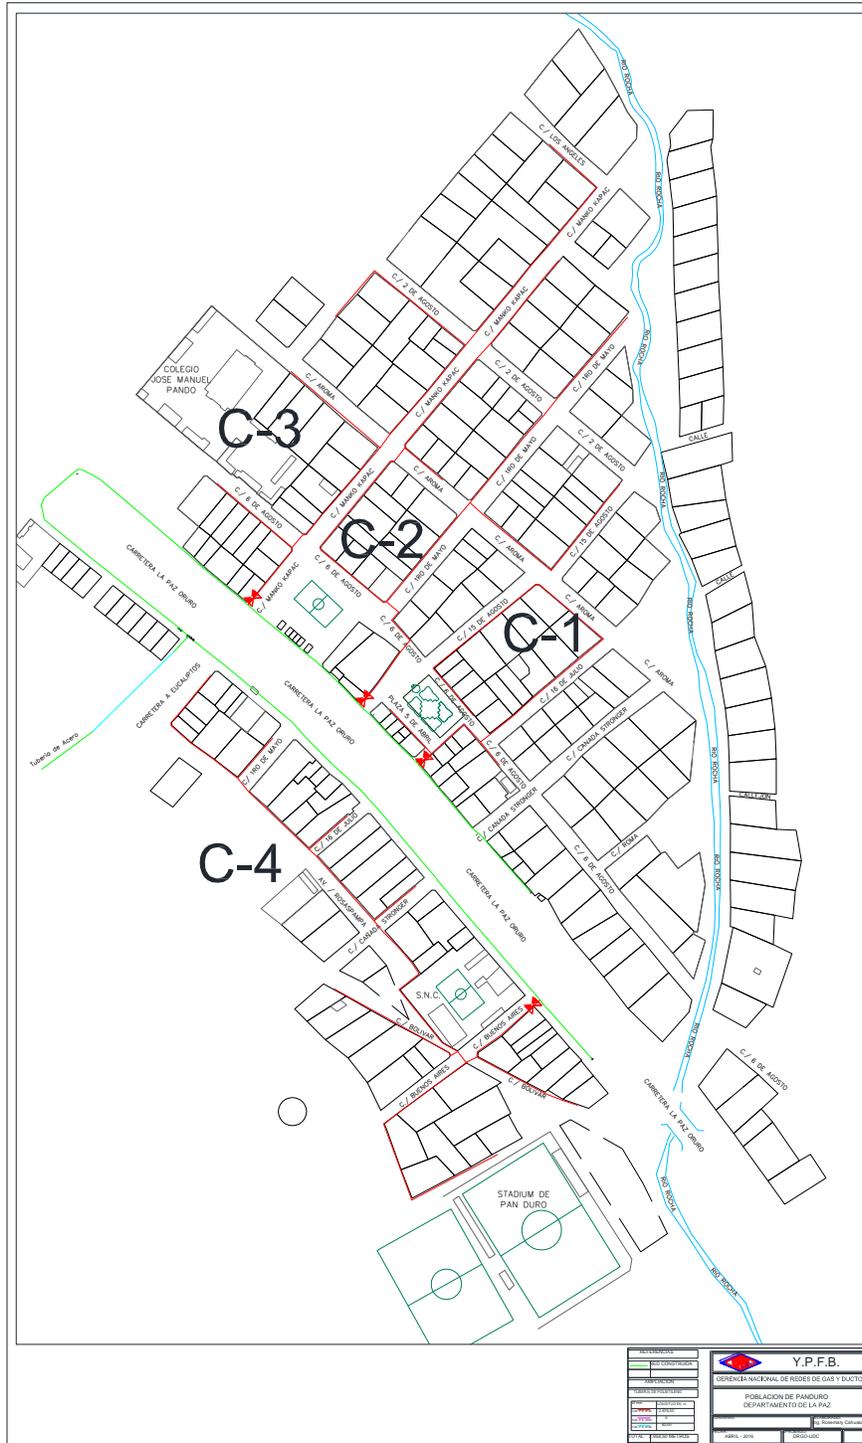

Elaborado por:	Recibido por:	Aprobado por:
<i>Jng. Rosemary P. Cahuasa Velasquez</i> SUPERVISOR DE CALCULO DE CAPACIDAD Y SCADA - UDC DISTRITAL REDES DE GAS ORURO GRGD - Y.P.F.B	<i>Jng. Lyndsay Yá. Oroza Parra</i> RESPONSABLE DE INGENIERIA U.I.P. - U.D.C.O.R. DISTRITAL REDES DE GAS ORURO GNRGD - Y.P.F.B	<i>Alex G. Choque Huanca</i> JEFE DE CONSTRUCCIONES DISTRITAL REDES DE GAS ORURO GNRGD - Y.P.F.B