





UNIDAD SOLICITANTE: DISTRITO REDES DE GAS SANTA CRUZ

Anexo 4

OBJETO DE LA CONTRATACION: OBRAS CIVILES Y MECANICAS CONSTRUCCION  
AMPLIACION RED SECUNDARIA SAN JOSE DE CHIQUITOS

Hoja:  
1 de 2

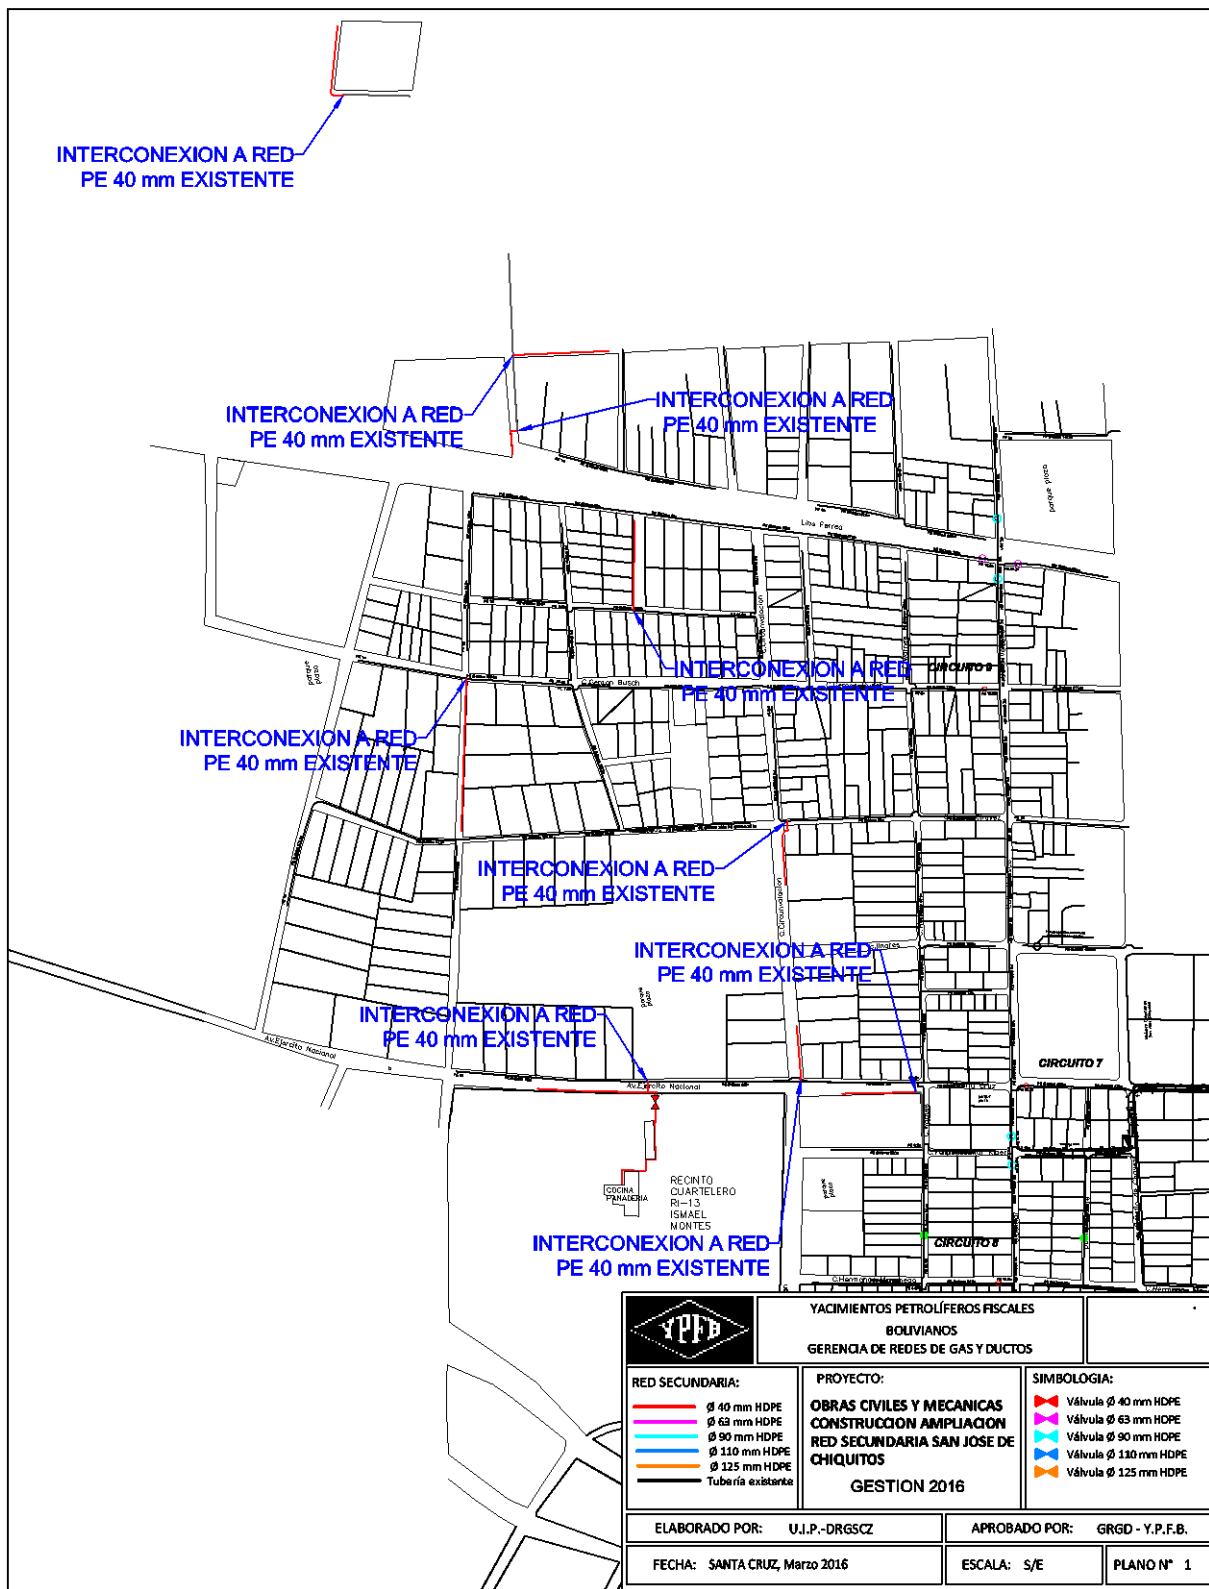

 <p>La fuerza que transforma Bolivia</p>	UNIDAD SOLICITANTE: DISTRITO REDES DE GAS SANTA CRUZ	Anexo 4
	OBJETO DE LA CONTRATACION: OBRAS CIVILES Y MECANICAS CONSTRUCCION AMPLIACION RED SECUNDARIA SAN JOSE DE CHIQUITOS	Hoja: 2 de 2

