




PLANO DE CIMIENTOS/SOBRE CIMIENTOS Y FUNDACIONES

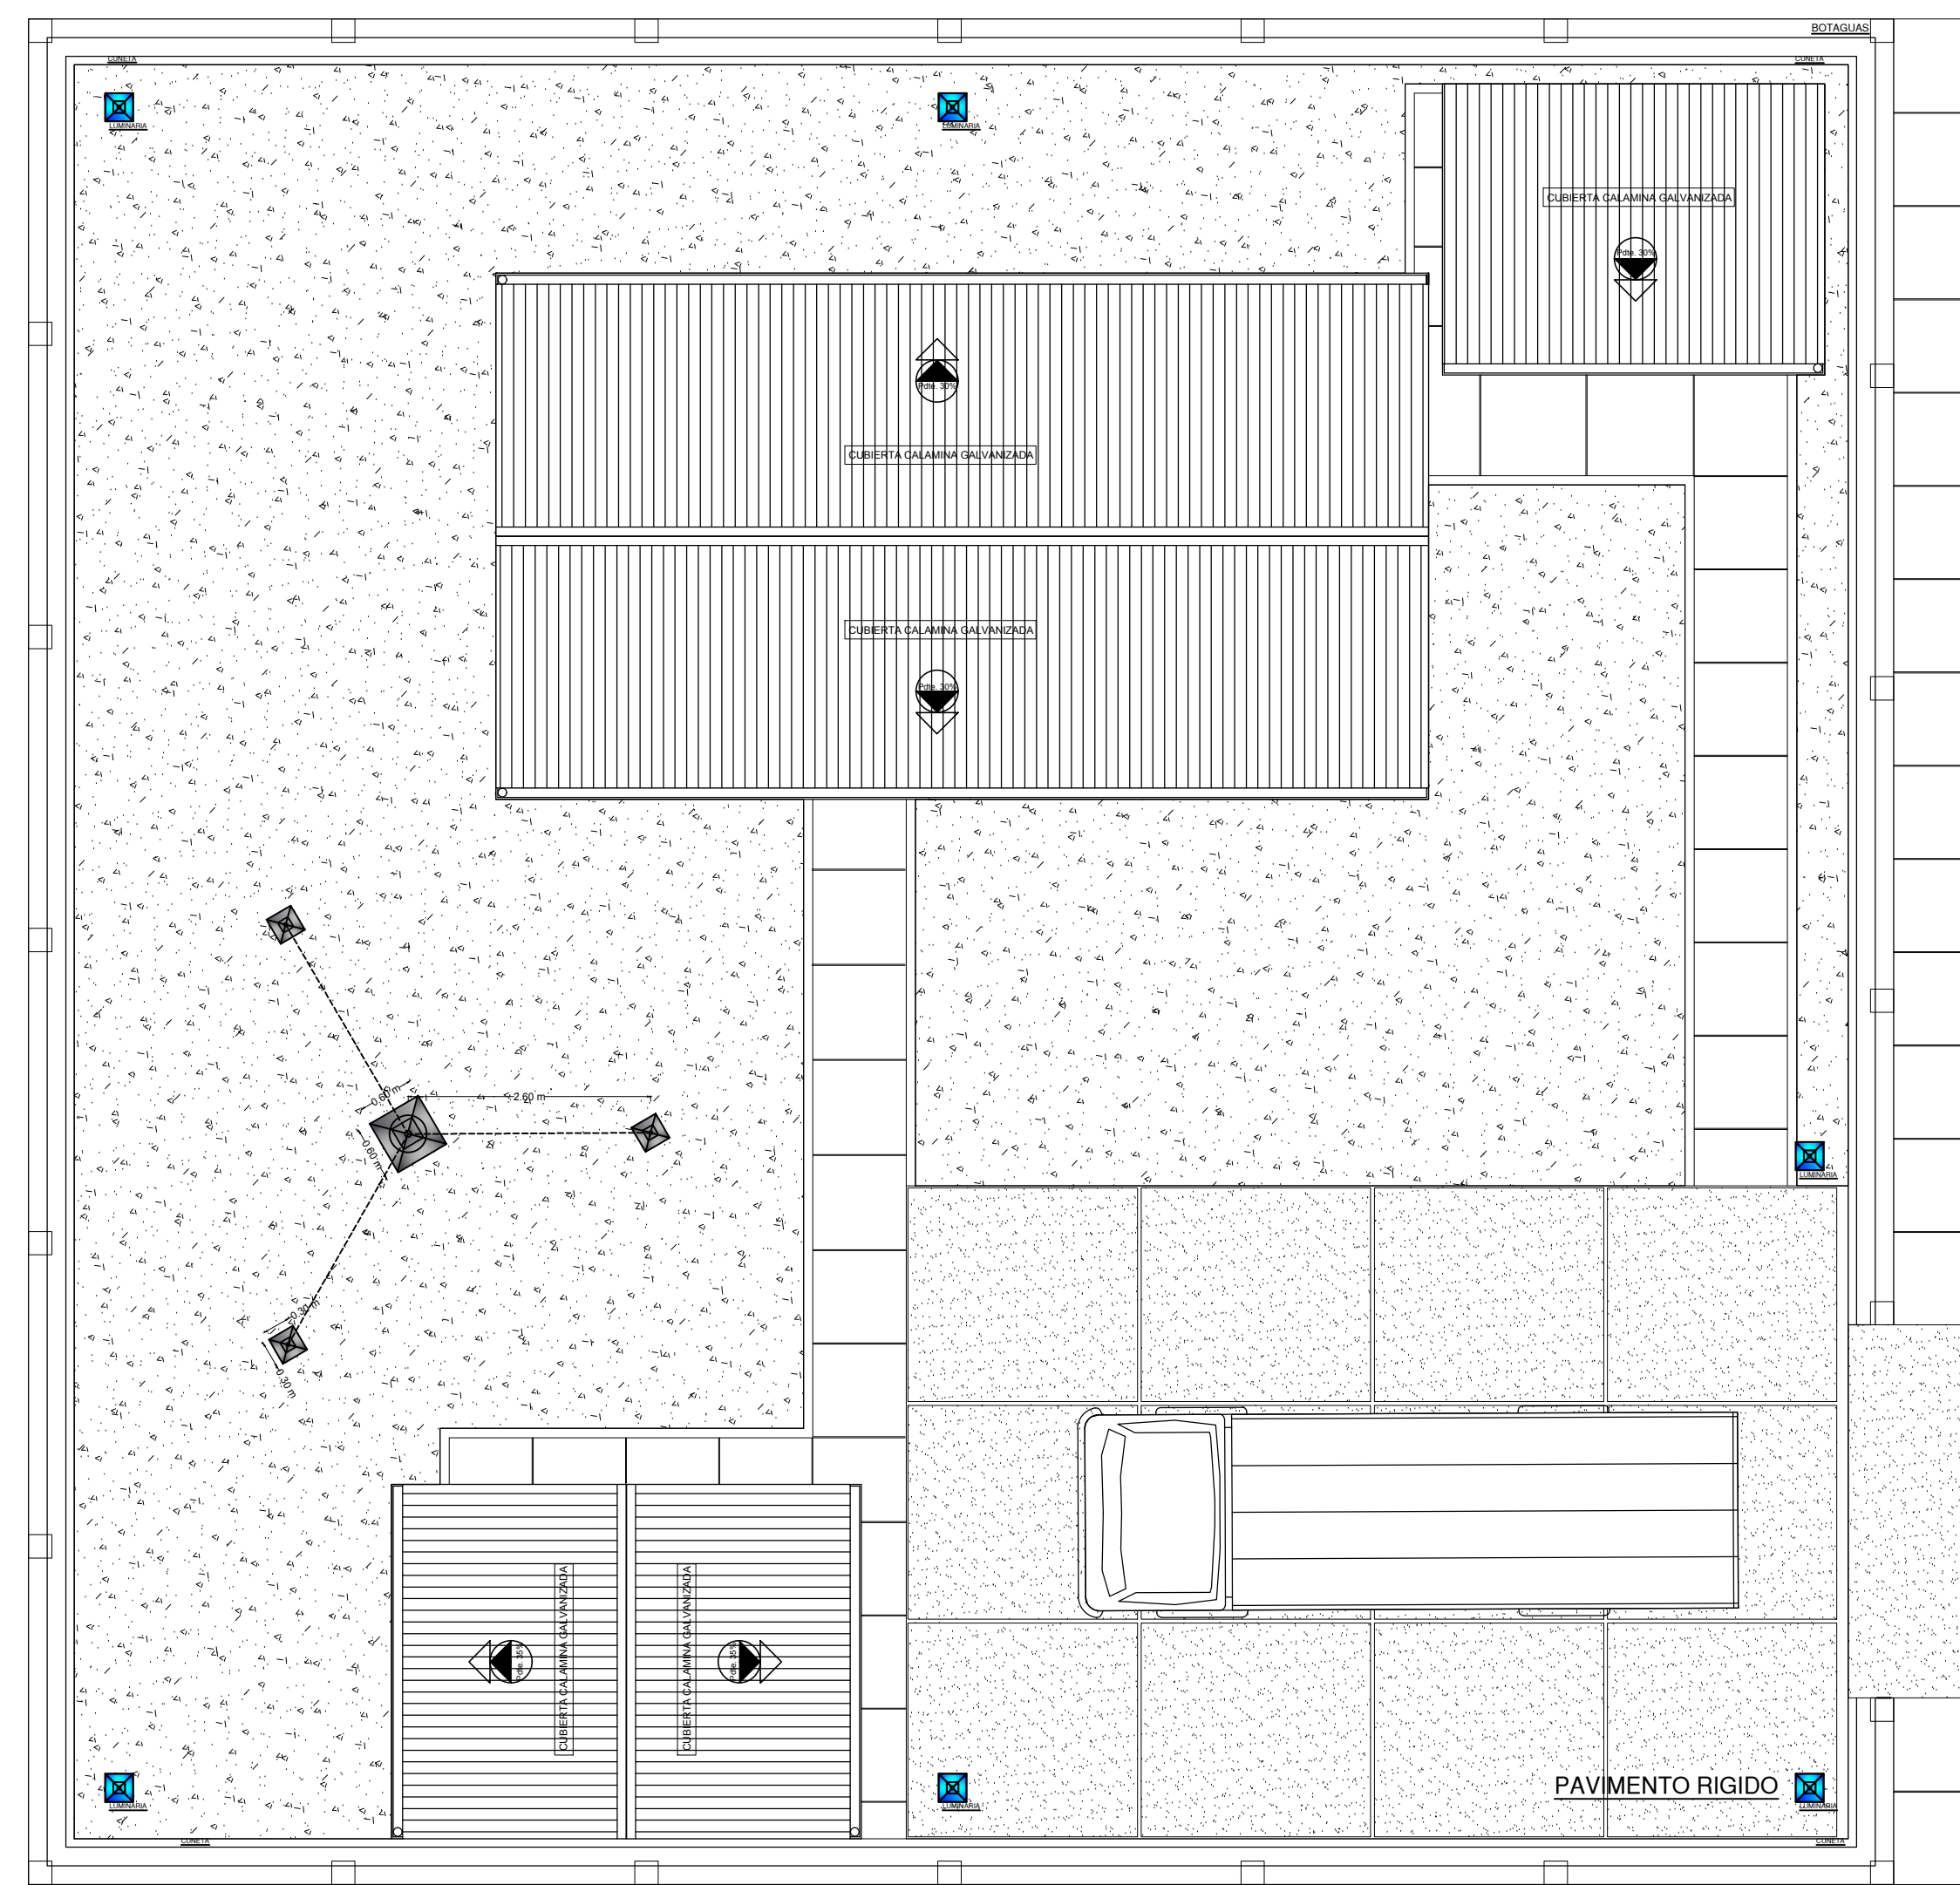


PLANO DE CUBIERTAS Y RECUBRIMIENTOS

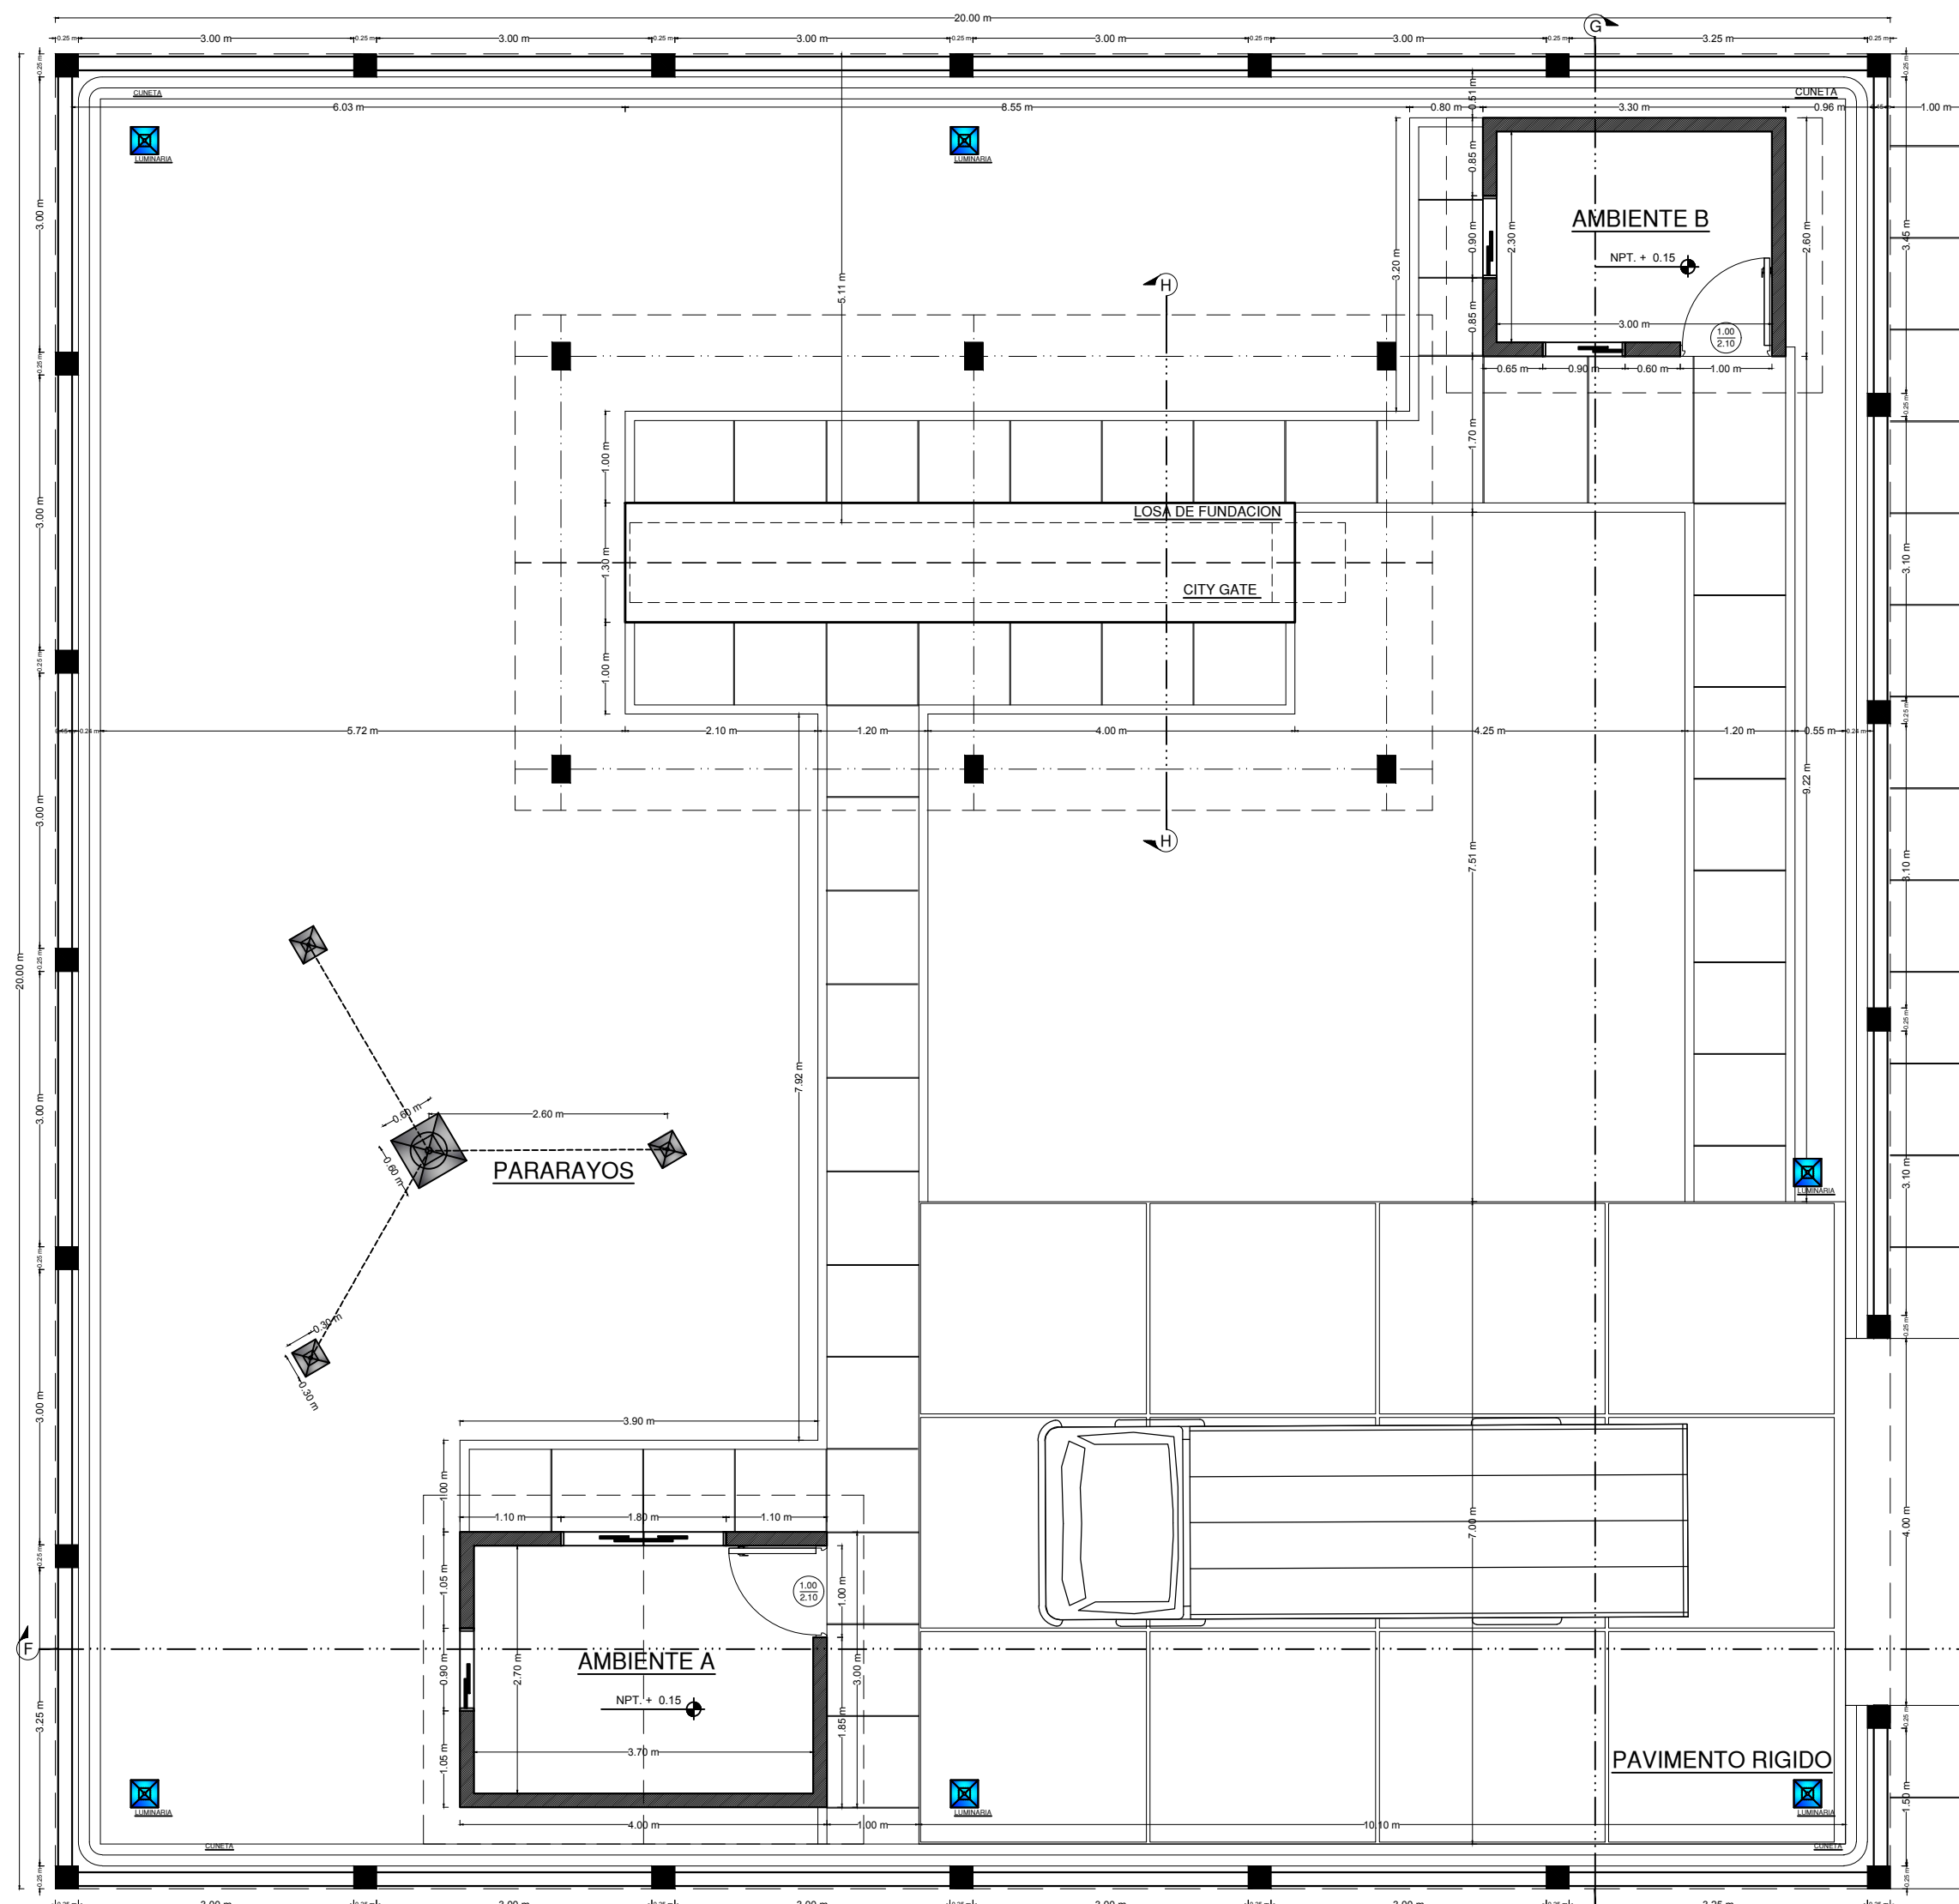


PLANO ARQUITECTONICO

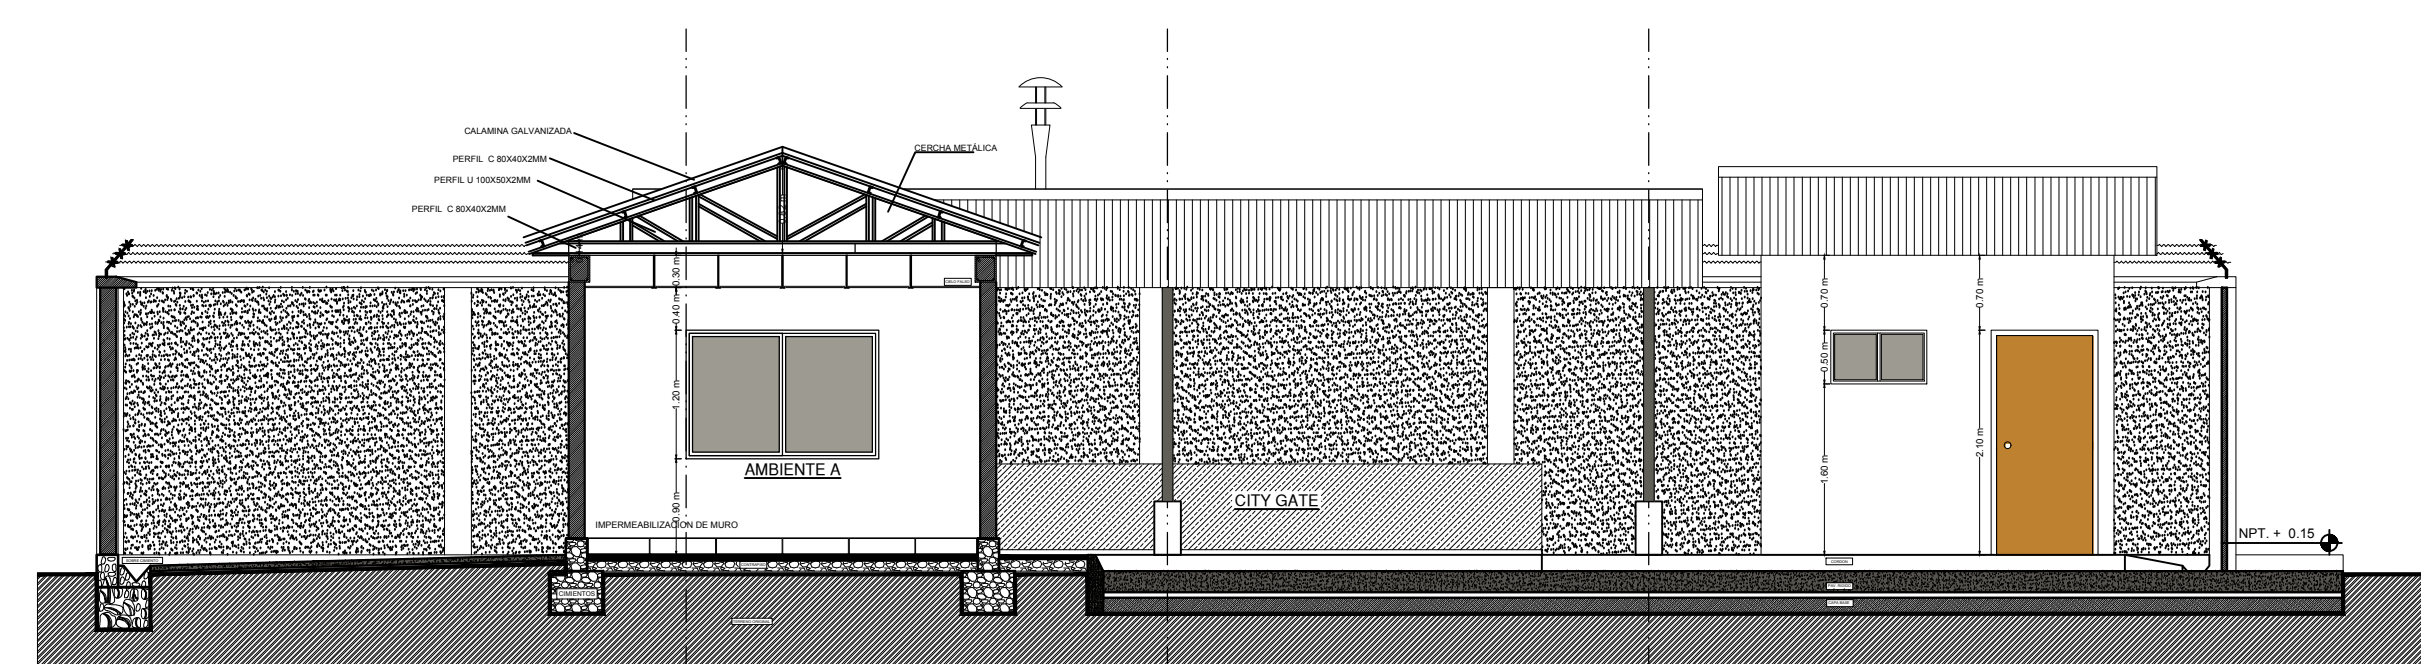


CORTE TRANSVERSAL F-F

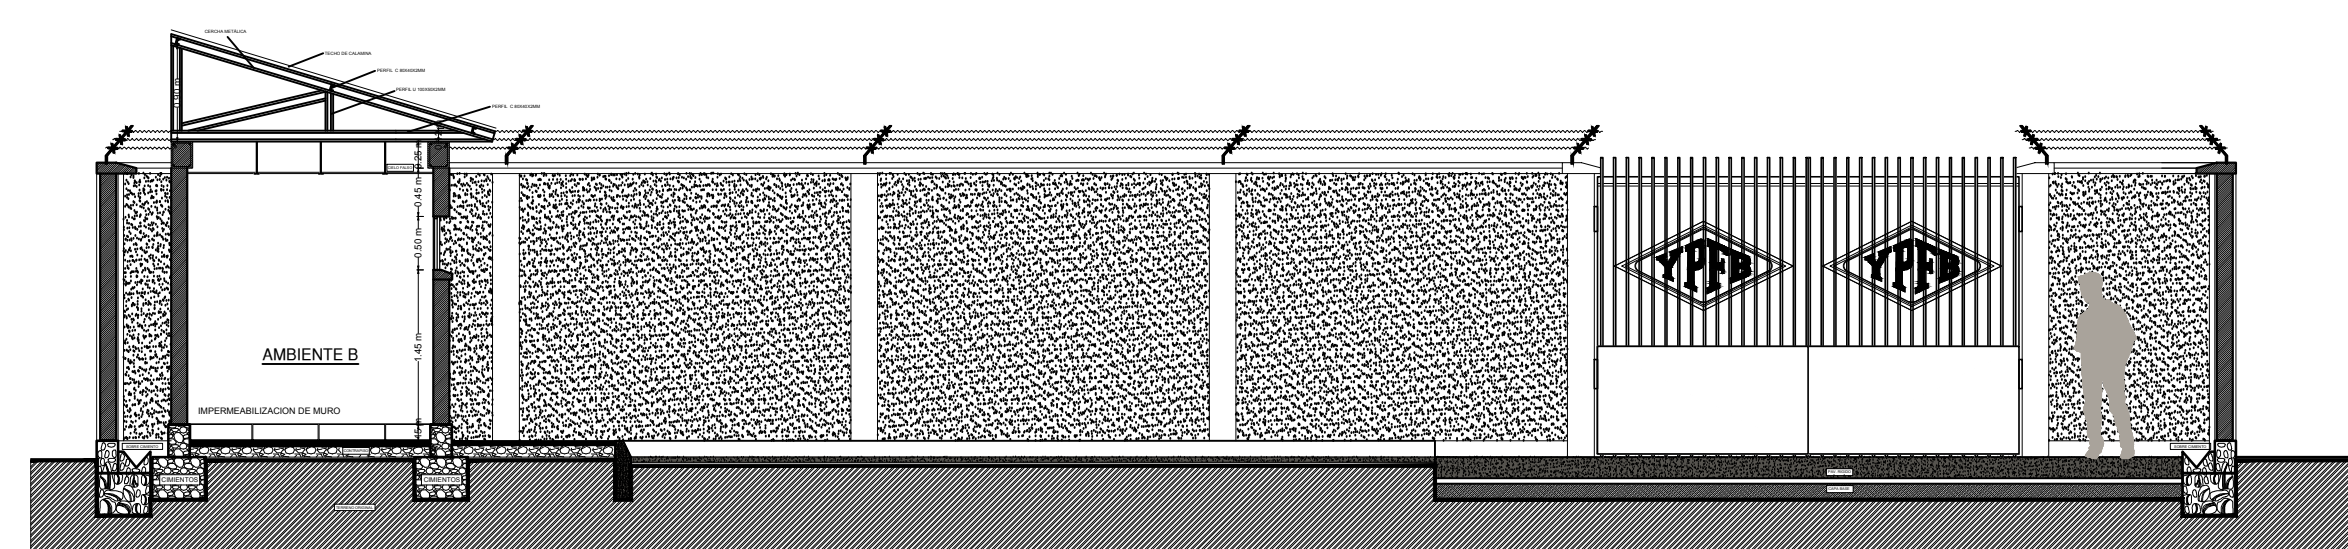


CORTE LONGITUDINAL G-G

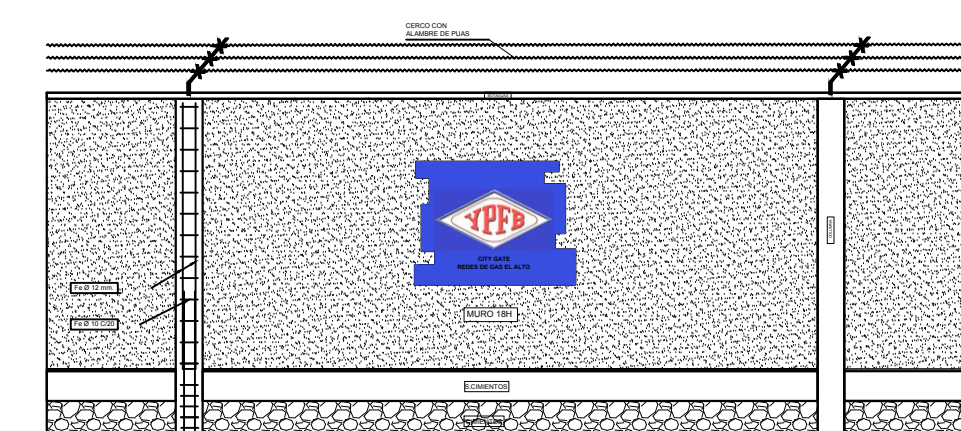

DETALLE DE ACABADOS

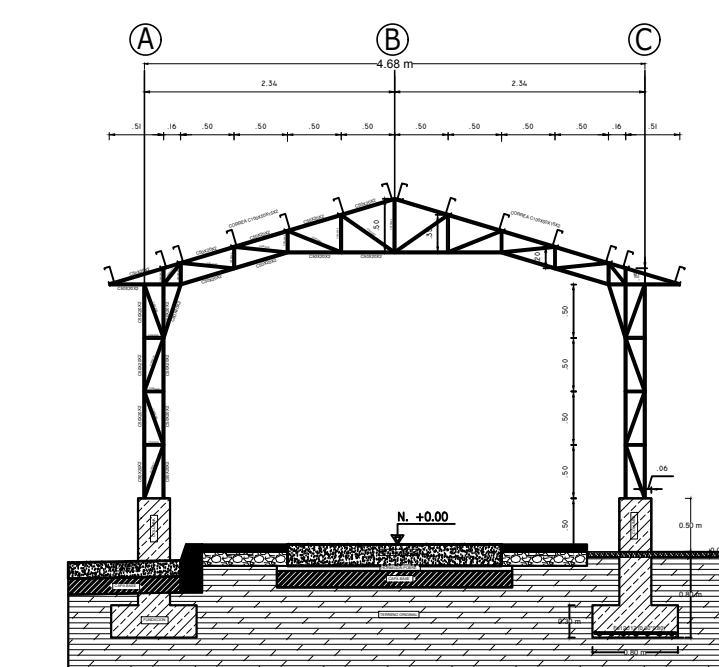


CORTE TRANSVERSAL H-H





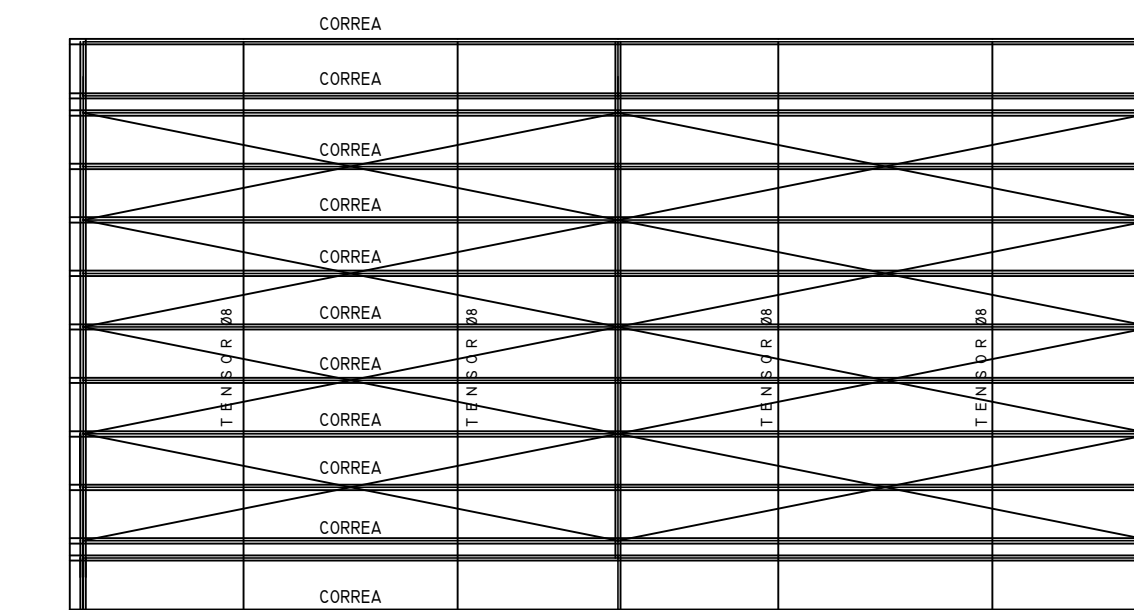


DETALLE DE CORREAS Y TENSORES


TENSORES INTERIORES	Perfil redondo liso Ø 08 mm	ASTM A36
CORREAS	Perfil Costanera 100x50x15x2 mm	ASTM A36

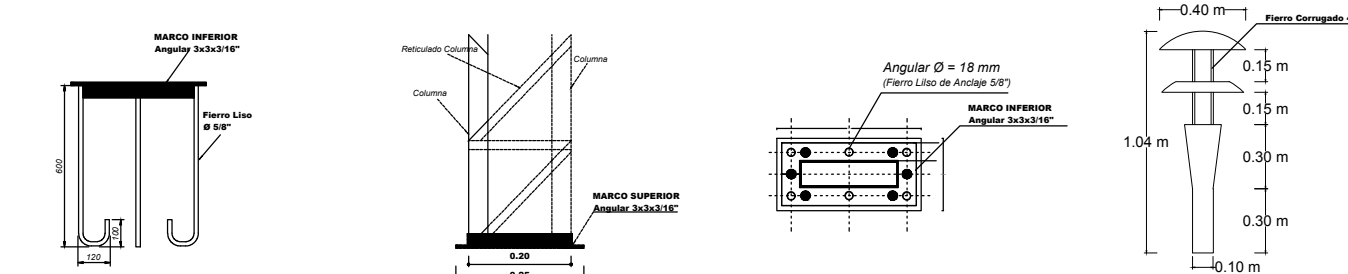


PLANO DE DETALLE ESTRUCTURA METALICA

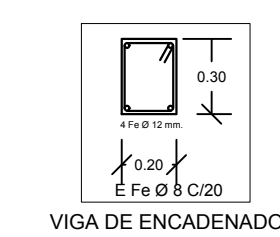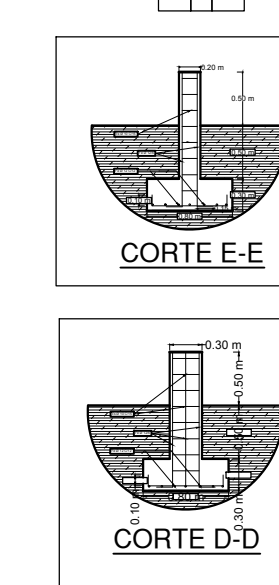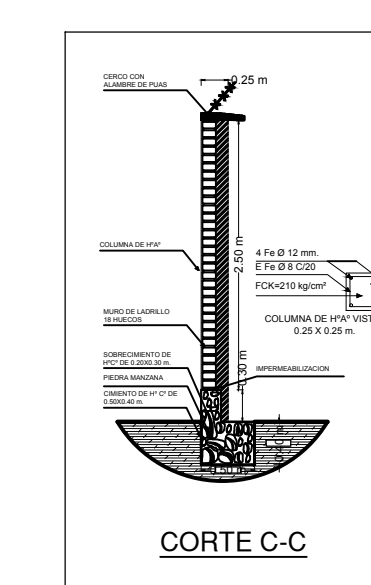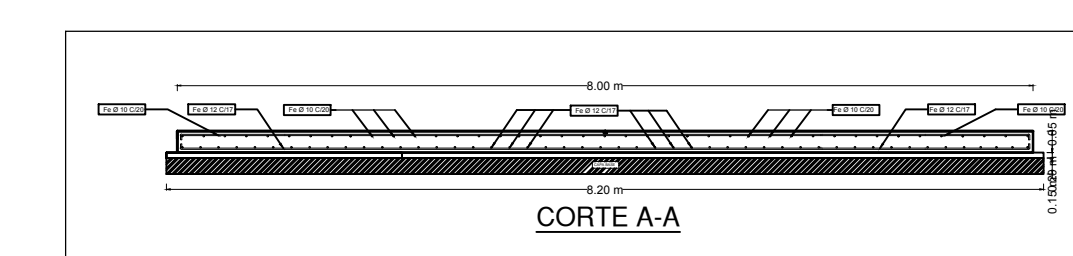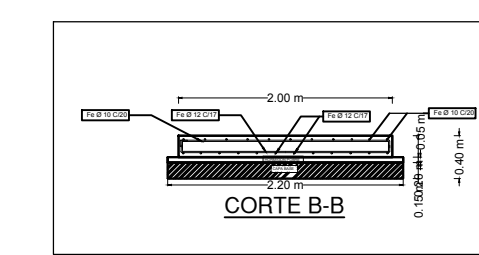

CORTES TRANSVERSALES Y ARMADURAS DE ACERO

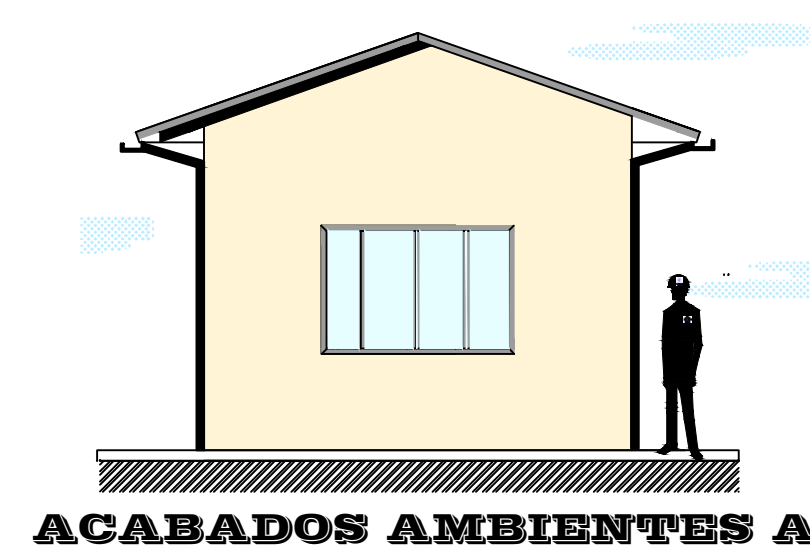

ACABADOS AMBIENTES A

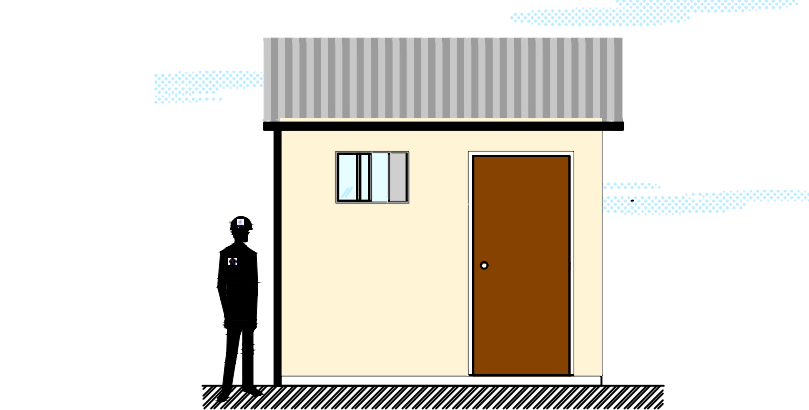

ACABADOS AMBIENTES B



Y.P.F.B. CORPORACION
DISTRITO REDES DE GAS
EL ALTO

CODIGO DE PROYECTO :

PROYECTO:
IMPLEMENTACIÓN Y CONSTRUCCIÓN DEL
AREA PARA LA INSTALACION DEL CITY GATE
LAHUACHACA

EMPRESA:

LÁMINA:

UBICACION:
POBLACION LAHUACHACA

FECHA:
JUNIO - 2016

ESCALA:
1:100