
 <p>La fuerza que transforma Bolivia</p>	<p align="center">UNIDAD SOLICITANTE: DISTRITO DE REDES DE GAS ORURO UNIDAD DISTRITAL DE CONSTRUCCIONES ORURO</p>	<p align="right">Anexo 4</p>
	<p align="center">OBRAS CIVILES PARA LA CONSTRUCCIÓN DE RED SECUNDARIA DISTRITO 2 (FASE III) - CIUDAD DE ORURO</p>	<p>Hoja: 1 de 2</p>

PLANOS

I. PLANO DE UBICACIÓN

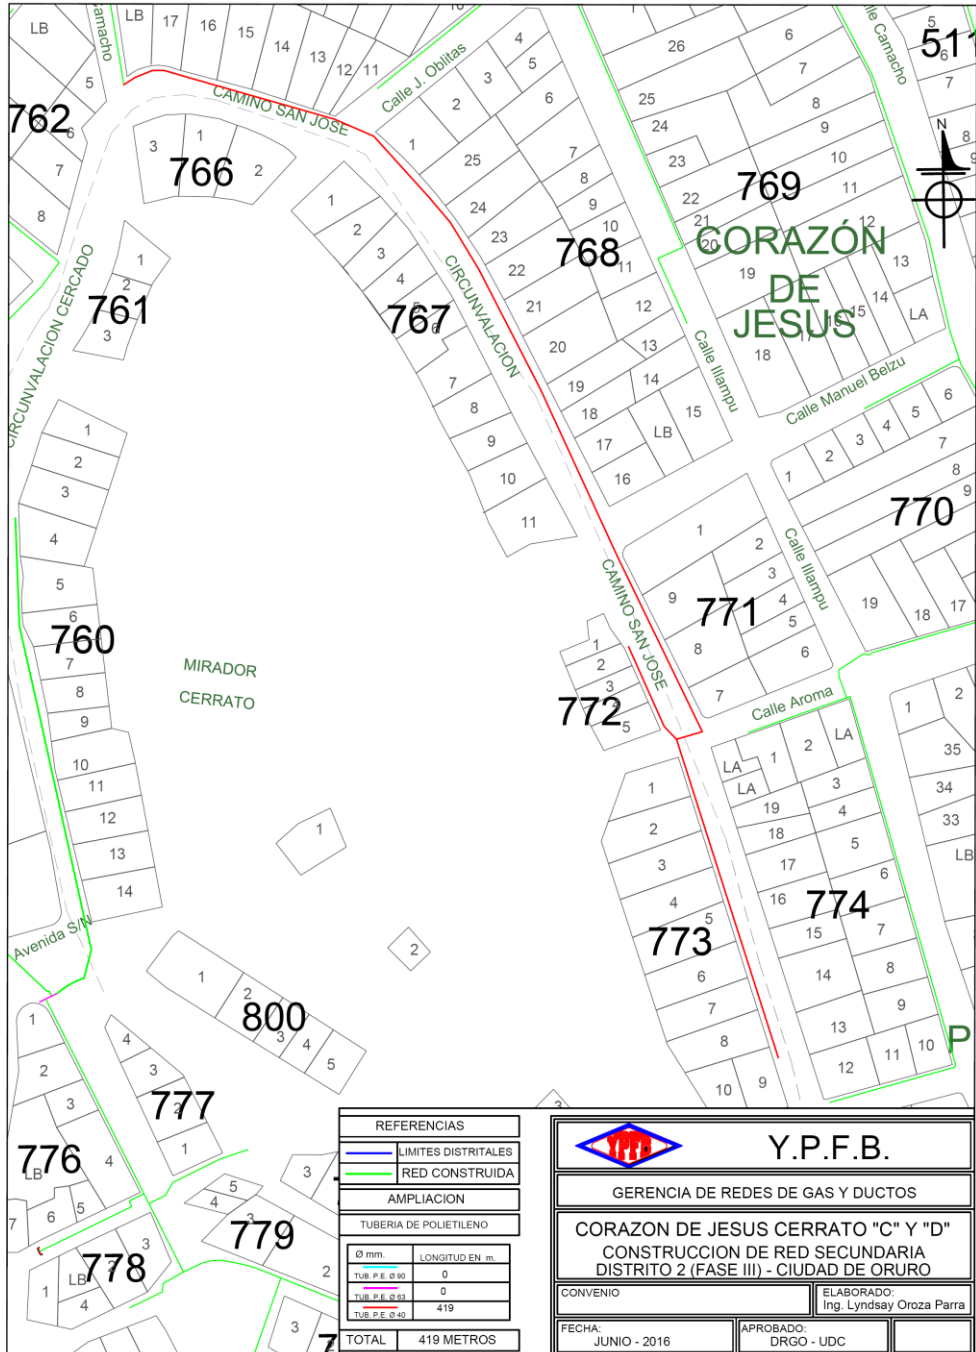

<p>Elaborado y Recibido por:</p>	<p>Aprobado por:</p>
<p align="center">Ing. Lyndsay Y.A. Oroza Parra RESPONSABLE DE INGENIERIA U.I.P. - U.D.C.O.R. DISTRITAL REDES DE GAS ORURO GRGD - Y.P.F.B</p>	<p align="center">Grover Condori Vargas JEFE UNIDAD DISTRITAL DE CONSTRUCCIONES DISTRITAL REDES DE GAS ORURO GRGD - Y.P.F.B</p>




UNIDAD SOLICITANTE: DISTRITO DE REDES DE GAS ORURO
UNIDAD DISTRITAL DE CONSTRUCCIONES ORURO

Anexo 4

OBRAS CIVILES PARA LA CONSTRUCCIÓN DE RED SECUNDARIA
DISTRITO 2 (FASE III) - CIUDAD DE ORURO

Hoja:
2 de 2

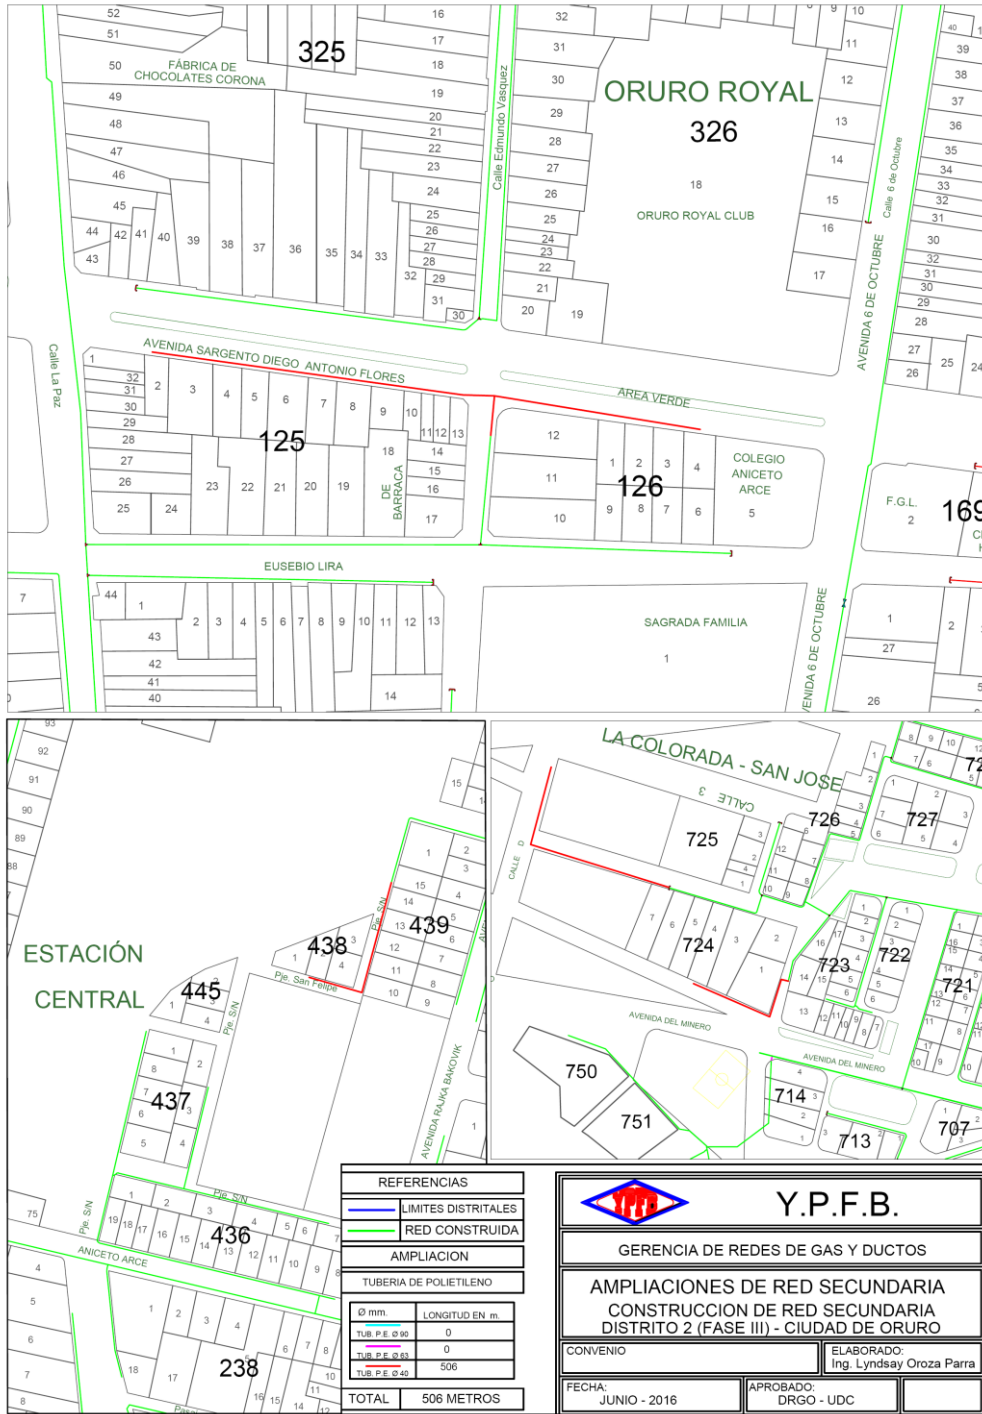

Elaborado y Recibido por:	Aprobado por:
Ing. Lyndsay Y.A. Oroza Parra RESPONSABLE DE INGENIERIA U.I.P. - U.D.C.O.R. DISTRITAL REDES DE GAS ORURO GRGD - Y.P.F.B	Grover Condori Vargas JEFE UNIDAD DISTRITAL DE CONSTRUCCIONES DISTRITAL REDES DE GAS ORURO GRGD - Y.P.F.B