




SIMBOLOGÍA



ESTACIÓN CITY GATE AYO AYO

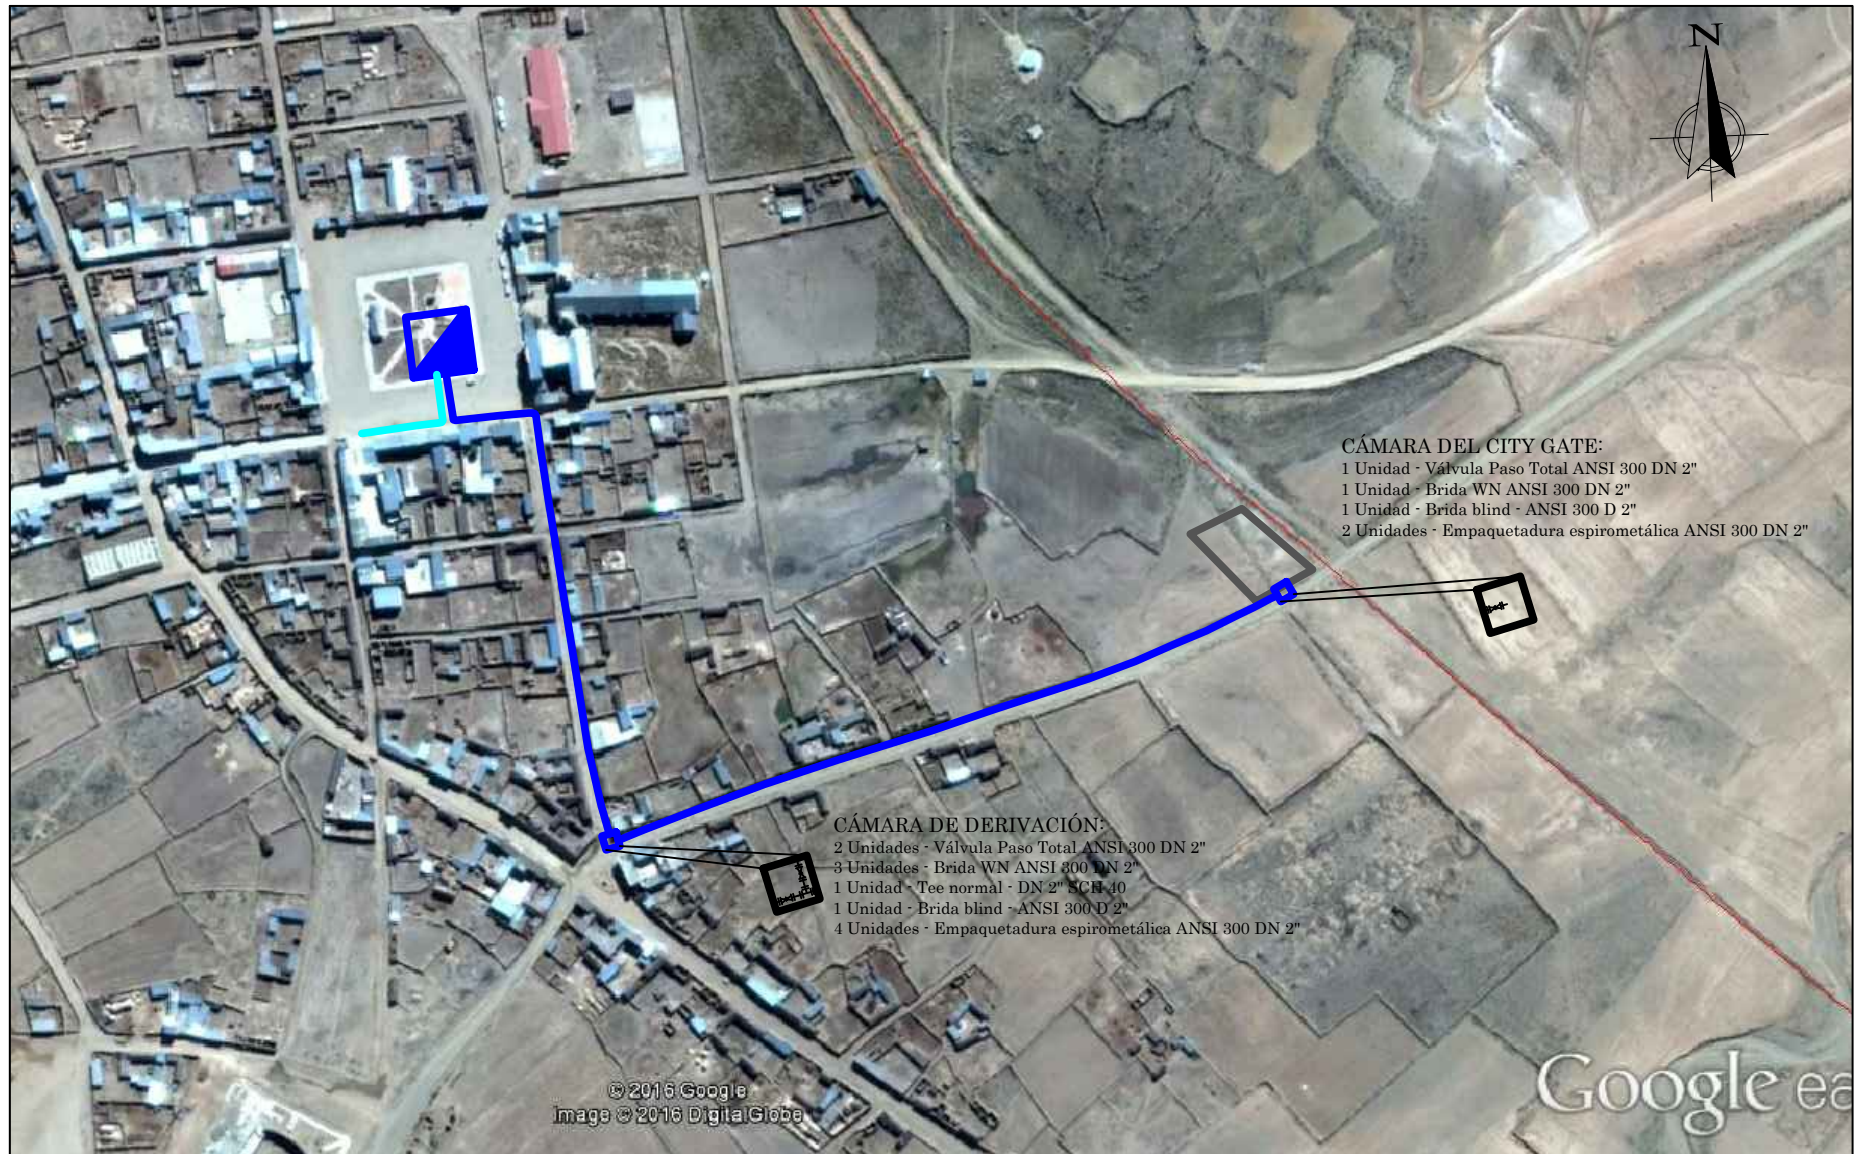

ESTACIÓN DISTRITAL DE REGULACIÓN



CÁMARA DE DERIVACIÓN



VÁLVULA



TEE

RED PRIMARIA PROYECTADA:

- RED PRIMARIA DE 632,40 metros aprox. DN 2"
- LÍNEA DE ENFRIAMIENTO DE 60,00 metros aprox. DN 3"

ACCESORIOS DE ACERO NEGRO:

- 3 UNIDADES - VÁLVULA ESPIRÓMETRICA PASO TOTAL DN 2" ANSI 300
- 1 UNIDAD - TEE NORMAL DN 2" SCH 40
- 5 UNIDADES - BRIDAS WN DN 2" ANSI 300
- 5 UNIDADES - BRIDAS WN DN 2" ANSI 300
- 2 UNIDADES - BRIDA BLIND 2" ANSI 300
- 6 UNIDADES - EMPAQUETADURA ESPIROMETÁLICA DN 2" ANSI 300
- 1 UNIDAD - EMPAQUETADURA DIELECTRICA DN 2" ANSI 300
- 1 UNIDAD - EMPAQUETADURA DIELECTRICA DN 1" ANSI 150

RED DE DUCTOS EXISTENTES:

- Gasoducto Al Altiplano (GAA)

FUENTE:

Google Earth

Y.P.F.B. GERENCIA DE REDES DE GAS Y DUCTOS	
RED PRIMARIA POBLACIÓN AYO AYO - PROVINCIA AROMA	
DISTRITO DE REDES DE GAS EL ALTO	ELABORADO: UOCOREA
FECHA: JUNIO 2016	APROBADO: UOCOREA
ESCALA: S/E	