PRODUCED BY AN AUTODESK EDUCATIONAL PRODUCT

PRODUCED BY AN AUTODESK EDUCATIONAL PRODUCT

PRODUCED BY AN AUTODESK EDUCATIONAL PRODUCT

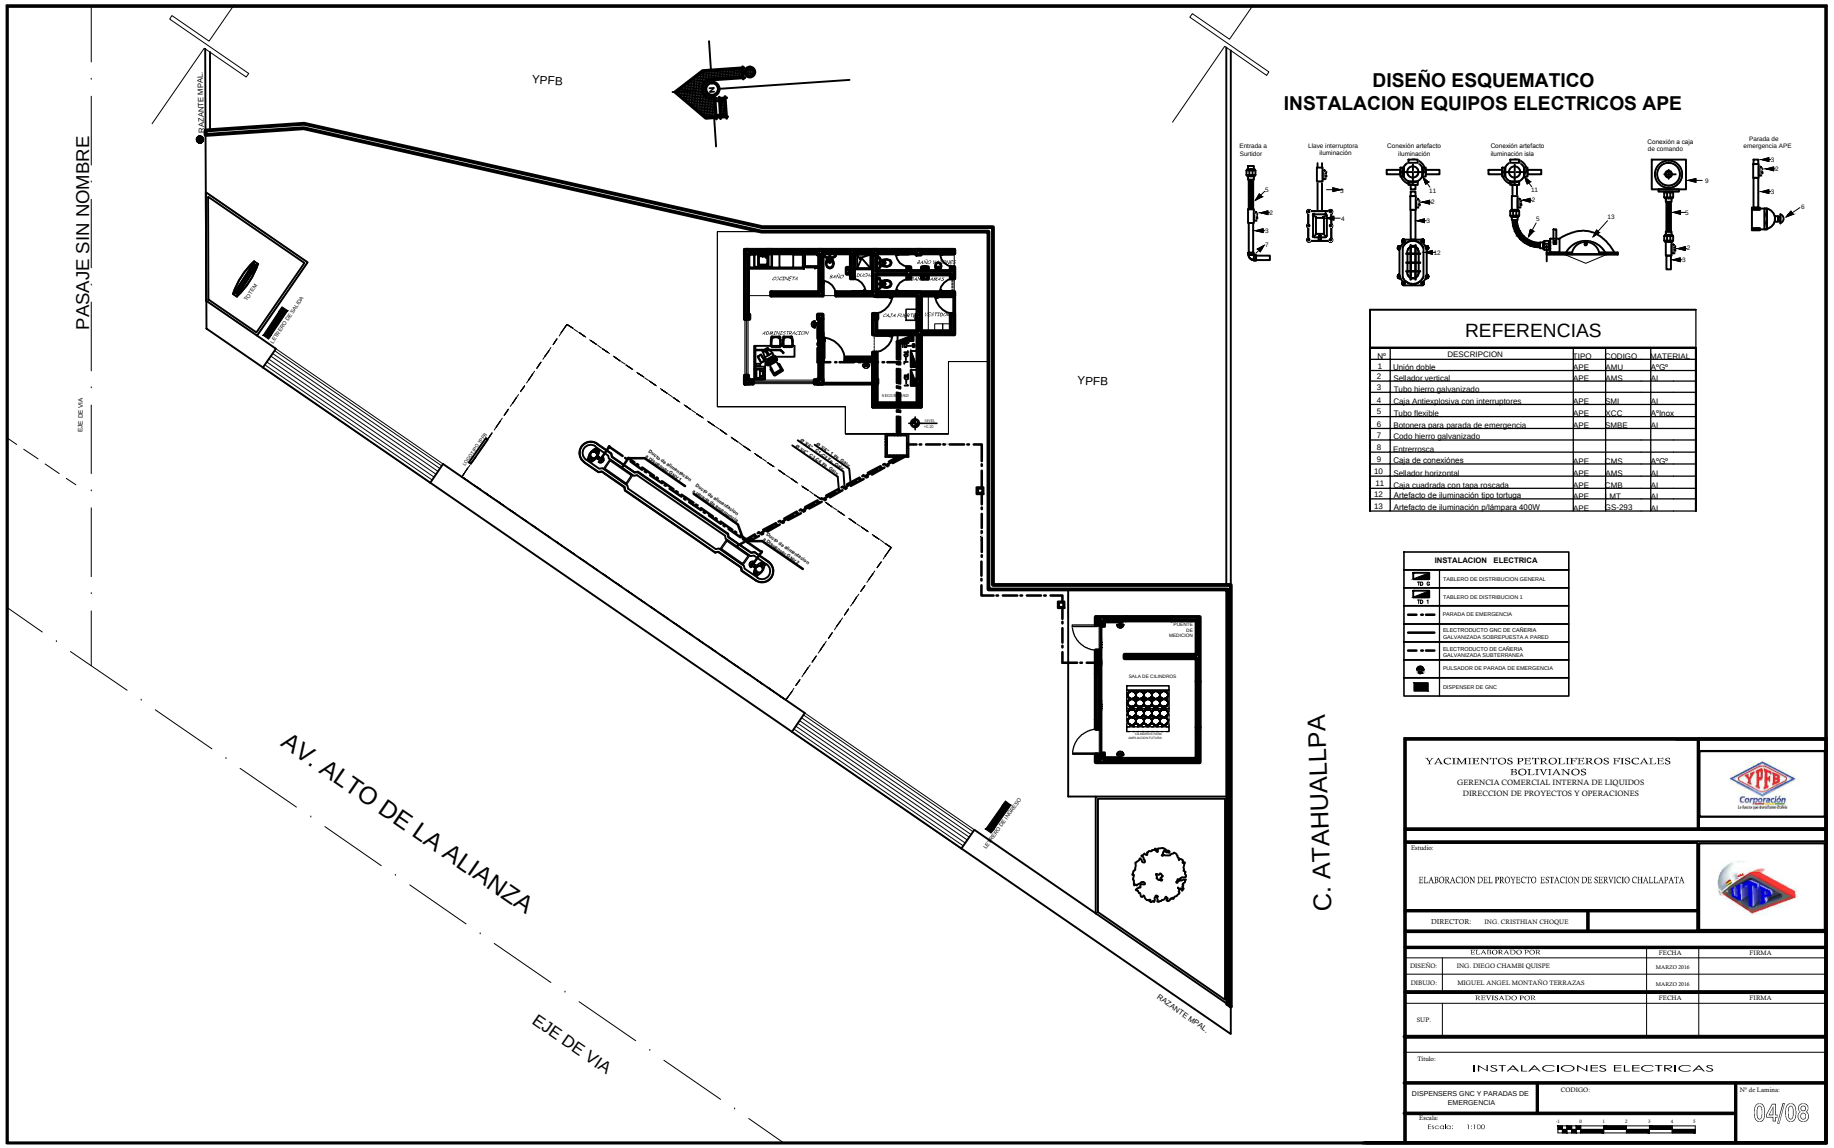

DISEÑO ESQUEMATICO
INSTALACION EQUIPOS ELECTRICOS APE

REFERENCIAS

Nº	DESCRIPCION	TIPO	CODIGO	MATERIAL
1	Unión doble	APE	UMU	A°G°
2	Sellador vertical	APE	SMS	Al
3	Tubo hierro galvanizado			
4	Caja Antiexplosiva con interruptores	APE	SMI	Al
5	Tubo flexible	APE	XCC	A°Inox
6	Botonera para parada de emergencia	APE	SMBE	Al
7	Codo hierro galvanizado			
8	Entrerrosca			
9	Caja de conexiónes	APE	CMS	A°G°
10	Sellador horizontal	APE	SMS	Al
11	Caja cuadrada con tapa roscada	APE	CMB	Al
12	Artefacto de iluminación tipo tortuga	APE	LMT	Al
13	Artefacto de iluminación p/lámpara 400W	APE	ES-293	Al

INSTALACION ELECTRICA

TD 0	TABLERO DE DISTRIBUCION GENERAL
TD 1	TABLERO DE DISTRIBUCION 1
	PARADA DE EMERGENCIA
	EL ECTRODUCTO GNC DE CAÑERIA GALVANIZADA SOBREPUESTA A PARED
	EL ECTRODUCTO DE CAÑERIA GALVANIZADA SUBTERRANEA
	PULSADOR DE PARADA DE EMERGENCIA
	DISPENSER DE GNC

YACIMIENTOS PETROLIFEROS FISCALES BOLIVIANOS
GERENCIA COMERCIAL INTERNA DE LIQUIDOS
DIRECCION DE PROYECTOS Y OPERACIONES

Estudio:
ELABORACION DEL PROYECTO ESTACION DE SERVICIO CHALLAPATA

DIRECTOR: ING. CRISTHIAN CHOQUE

ELABORADO POR		FECHA	FIRMA
DISEÑO:	ING. DIEGO CHAMBI QUISPE	MARZO 2016	
DIBUJO:	MIGUEL ANGEL MONTAÑO TERRAZAS	MARZO 2016	
REVISADO POR		FECHA	FIRMA
SUP.			

Titulo:
INSTALACIONES ELECTRICAS

DISPENSERS GNC Y PARADAS DE EMERGENCIA

CODIGO:

Nº de Lamina:
04/08

Escala: 1:100

PRODUCED BY AN AUTODESK EDUCATIONAL PRODUCT