PRODUCED BY AN AUTODESK EDUCATIONAL PRODUCT

PRODUCED BY AN AUTODESK EDUCATIONAL PRODUCT

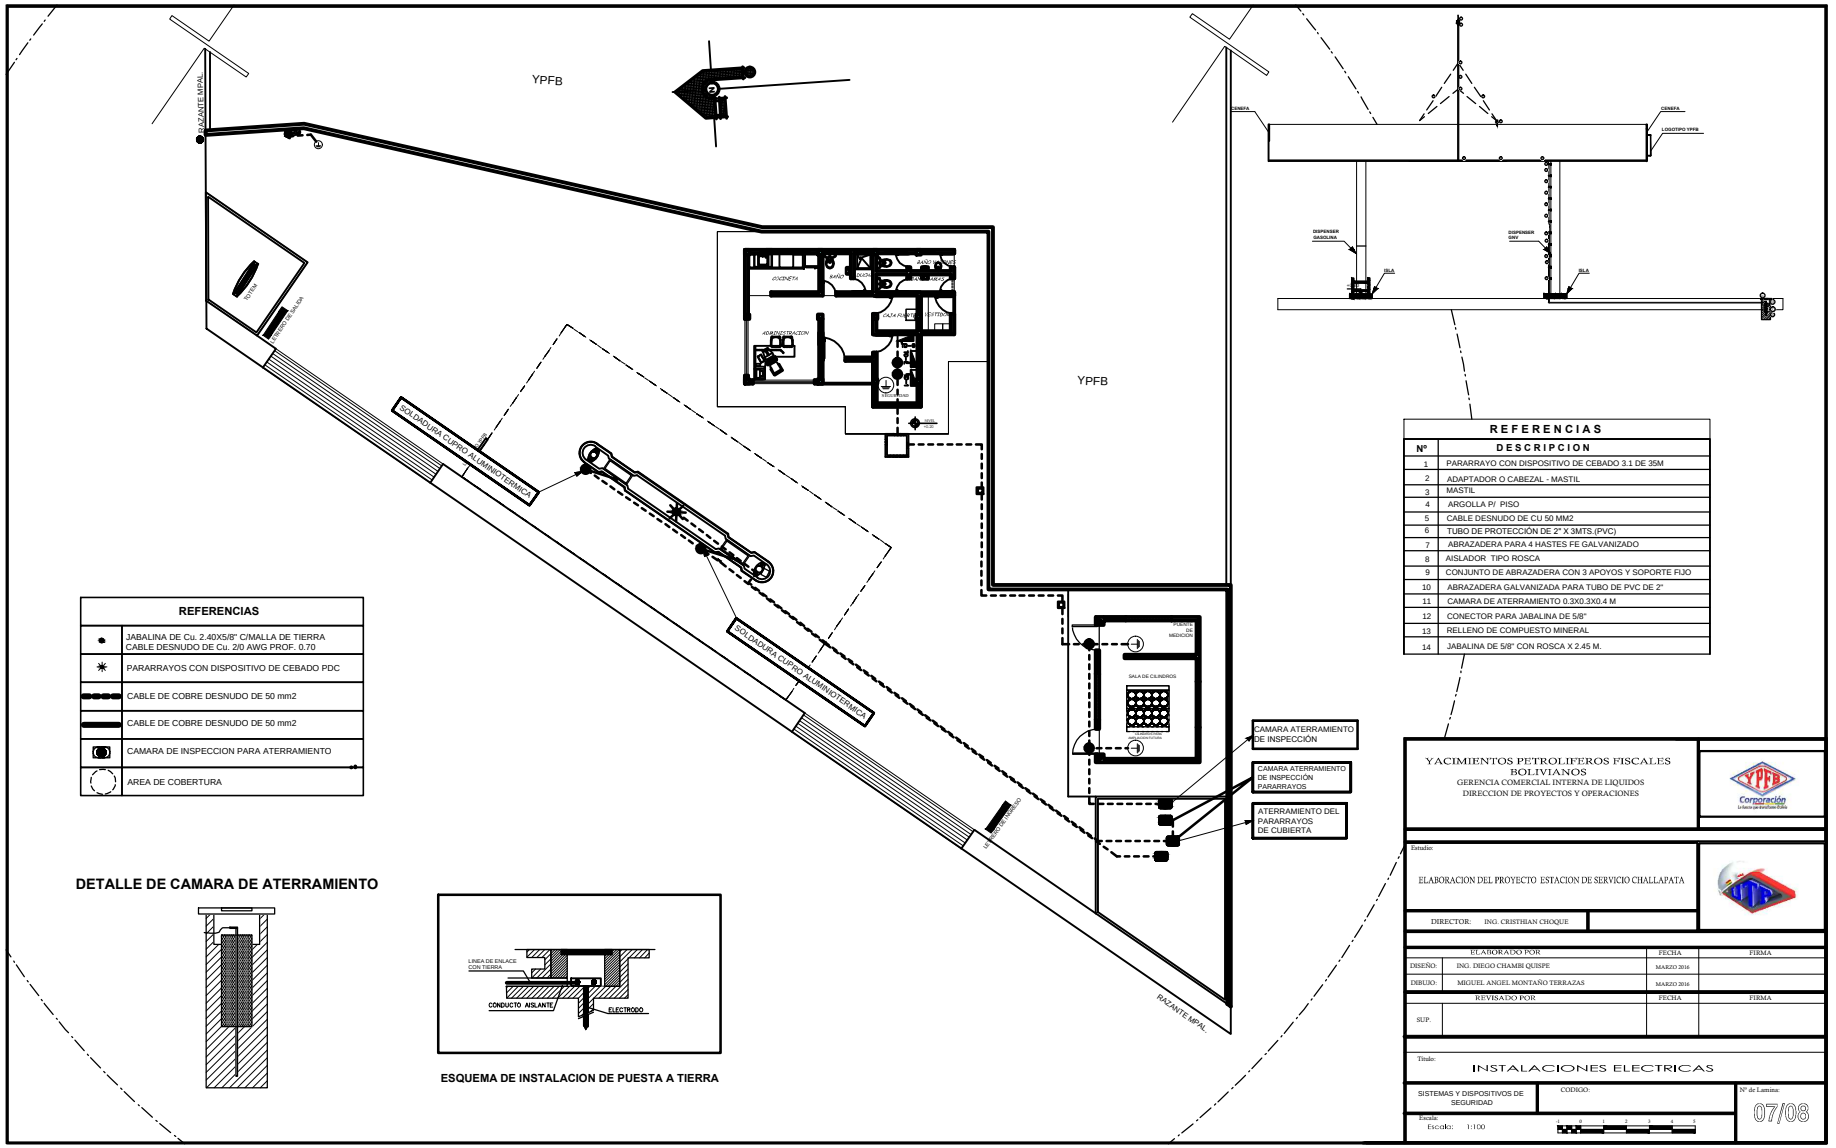

REFERENCIAS	
	JABALINA DE Cu. 2.40X5/8" C/MALLA DE TIERRA CABLE DESNUDO DE Cu. 2/0 AWG PROF. 0.70
	PARARRAYOS CON DISPOSITIVO DE CEBADO PDC
	CABLE DE COBRE DESNUDO DE 50 mm2
	CABLE DE COBRE DESNUDO DE 50 mm2
	CAMARA DE INSPECCION PARA ATERRAMIENTO
	AREA DE COBERTURA

REFERENCIAS	
Nº	DESCRIPCION
1	PARARRAYO CON DISPOSITIVO DE CEBADO 3.1 DE 35M
2	ADAPTADOR O CABEZAL - MASTIL
3	MASTIL
4	ARGOLLA P/ PISO
5	CABLE DESNUDO DE CU 50 MM2
6	TUBO DE PROTECCIÓN DE 2" X 3MTS.(PVC)
7	ABRAZADERA PARA 4 HASTES FE GALVANIZADO
8	AISLADOR TIPO ROSCA
9	CONJUNTO DE ABRAZADERA CON 3 APOYOS Y SOPORTE FIJO
10	ABRAZADERA GALVANIZADA PARA TUBO DE PVC DE 2"
11	CAMARA DE ATERRAMIENTO 0.3X0.3X0.4 M
12	CONECTOR PARA JABALINA DE 5/8"
13	RELLENO DE COMPUESTO MINERAL
14	JABALINA DE 5/8" CON ROSCA X 2.45 M.

DETALLE DE CAMARA DE ATERRAMIENTO

ESQUEMA DE INSTALACION DE PUESTA A TIERRA

YACIMIENTOS PETROLIFEROS FISCALES BOLIVIANOS
GERENCIA COMERCIAL INTERNA DE LIQUIDOS
DIRECCION DE PROYECTOS Y OPERACIONES

Estudio:
ELABORACION DEL PROYECTO ESTACION DE SERVICIO CHALLAPATA

DIRECTOR: ING. CRISTHIAN CHOQUE

ELABORADO POR		FECHA	FIRMA
DISEÑO:	ING. DIEGO CHAMBI QUISPE	MARZO 2016	
DIBUJO:	MIGUEL ANGEL MONTAÑO TERRAZAS	MARZO 2016	
REVISADO POR		FECHA	FIRMA
SUP.			

Titulo:
INSTALACIONES ELECTRICAS

SISTEMAS Y DISPOSITIVOS DE SEGURIDAD

CODIGO:

Nº de Lamina:
07/08

Escala: 1:100

PRODUCED BY AN AUTODESK EDUCATIONAL PRODUCT