




CARPINTERIA DE VENTANAS

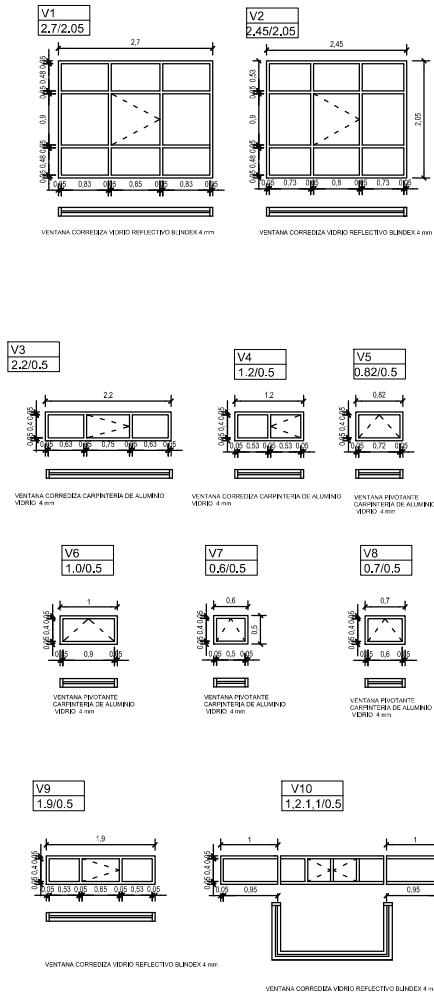


CARPINTERIA DE PUERTAS

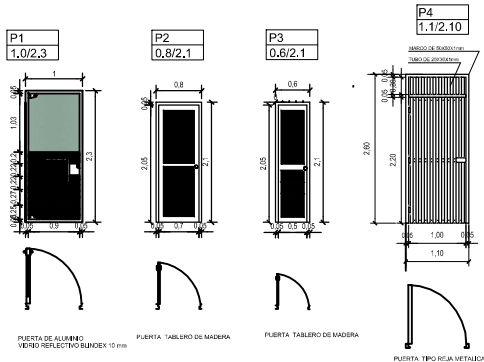


CARPINTERIA DE PROTECTORES EN VENTANAS

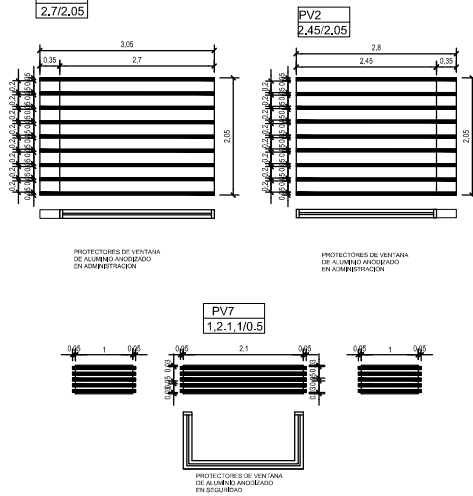


REVESTIMIENTO DE COLUMNAS

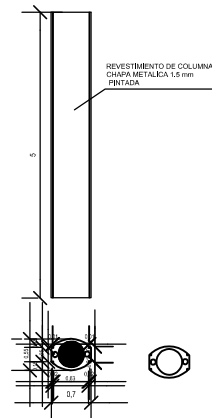

AXONOMETRICA

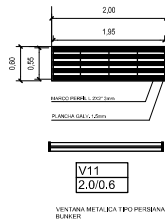

PROTECTORES DE ISLAS

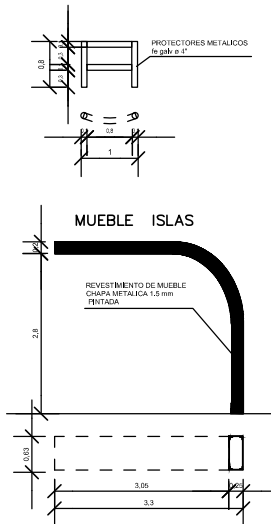

YACIMIENTOS PETROLIFEROS FISCALES BOLIVIANOS		 Corporación <small>Yacimientos Petrolíferos Fiscales Bolivianos</small>	
GERENCIA DE COMERCIALIZACION INTERNA DE LIQUIDOS			
DIRECCION DE PROYECTOS Y OPERACIONES			
ELABORACION DEL PROYECTO ESTACION DE SERVICIO CHALLAPATA			
Título:			
ELABORACION DEL PROYECTO ESTACION DE SERVICIO CHALLAPATA			
DIRECCION DE PROYECTOS Y OPERACIONES - ING. CHRISTIAN CHOQUE			
ELABORADO POR		FECHA	
DISEÑO: ING. ORLANDO RENE COLQUE HUARITA		DISEÑO 2010	
DIBUJO: ARQ. MIGUEL ANGEL MONTAÑO TERRAZAS		DIBUJO 2010	
REVISADO POR		FECHA	
SUP.		FECHA	
Título:			
ARQUITECTONICO			
CARPINTERIA		CÓDIGO	
Escala: 1:40		N° de Láminas: 06/10	