



APROBACIÓN DE ENMIENDA

RG-14-A-GCC



13. CRUCE CON TUNELERA SIMPLE (Long. 12 m aprox.)
COORDENADAS: 17°27'13.98"S 63°11'20.31"O



14. CRUCE CON TUNELERA SIMPLE (Long. 12 m aprox.)
COORDENADAS: 17°23'25.19"S 63°13'1.96"O





15. CRUCE CON TUNELERA SIMPLE (Long. 12 m aprox.)
COORDENADAS: 17°23'0.32"S 63°13'24.52"O



16. CRUCE CON TUNELERA SIMPLE (Long. 12 m aprox.)
COORDENADAS: 17°22'34.69"S 63°13'48.03"O




APROBACIÓN DE ENMIENDA

RG-14-A-GCC

PLANO DE PLANTA


ESCALA 1:100

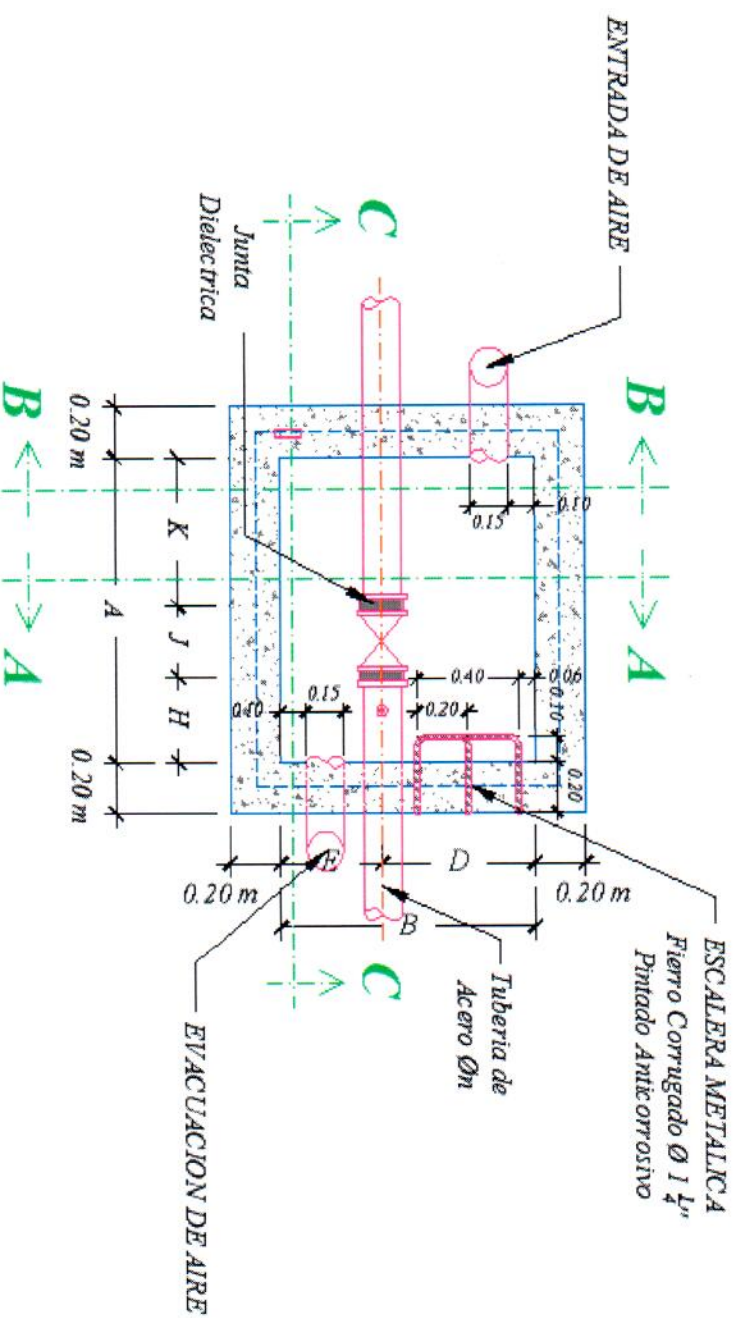




RG-14-A-GCC

ESCALA 1:100

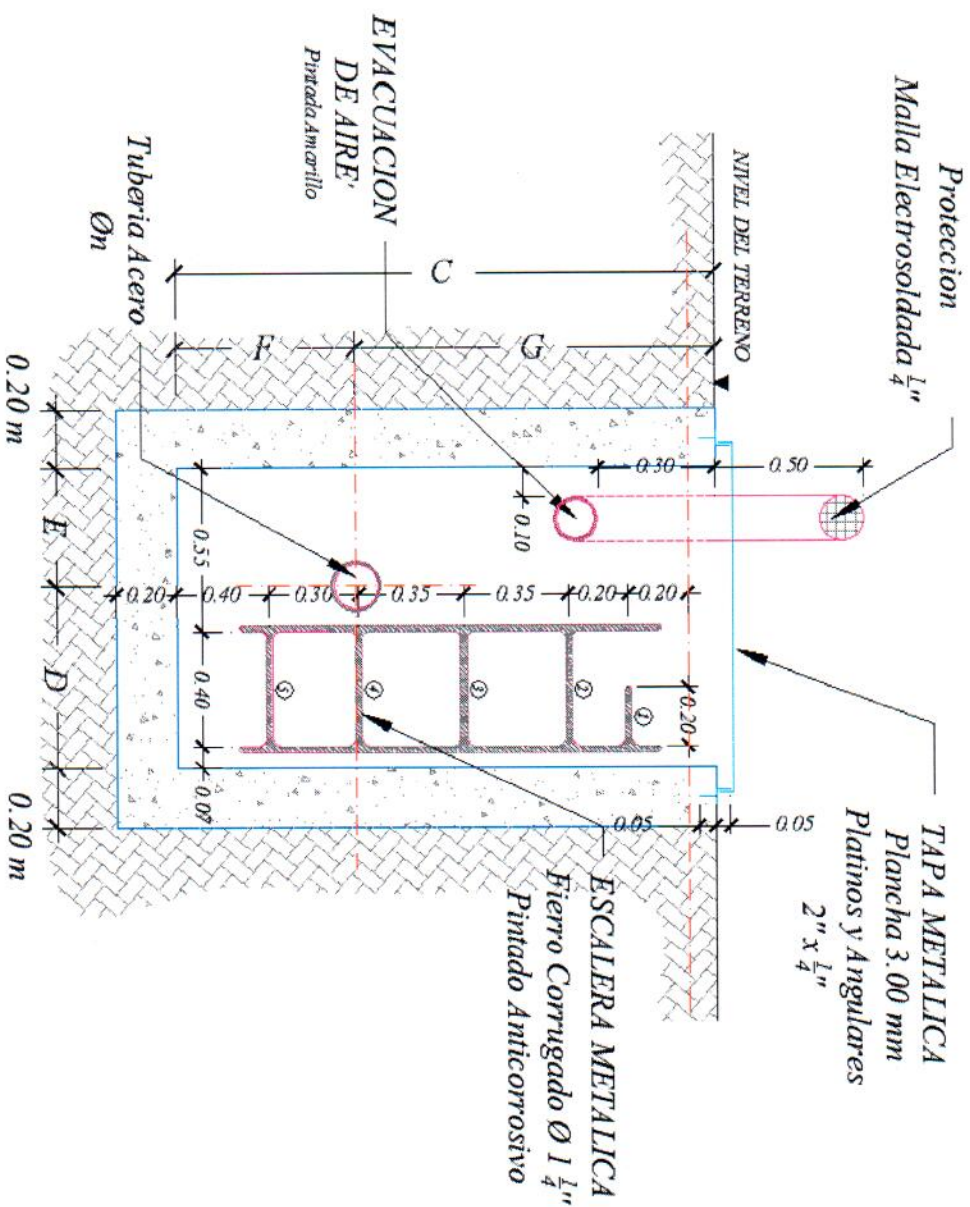


CORTE B-B

ESCALA 1:100

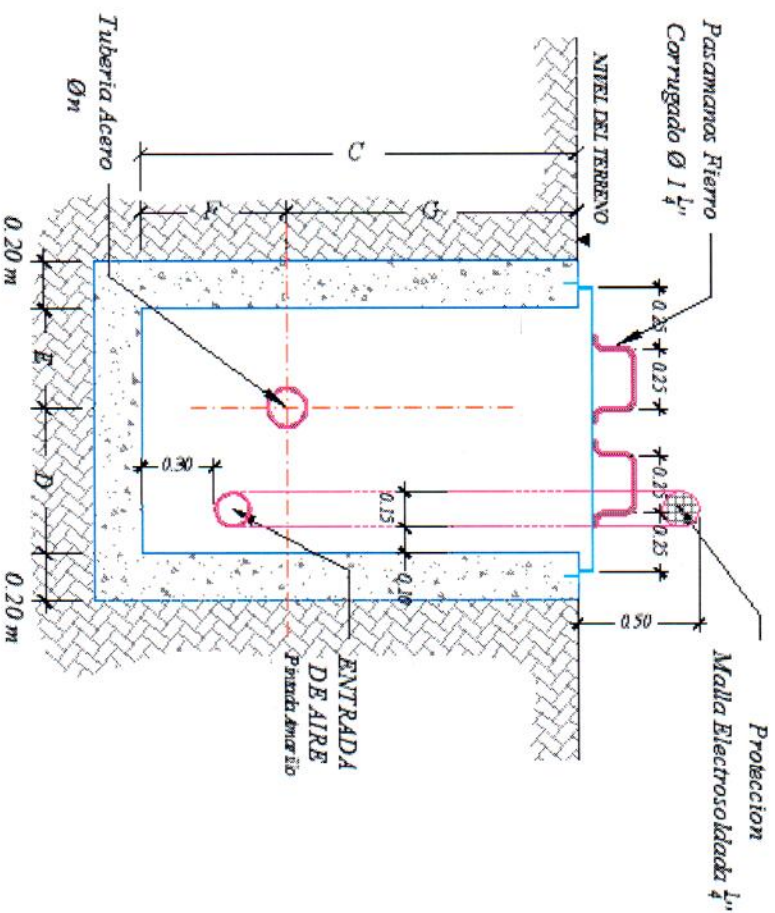

CORTE C-C
ESCALA 1:100

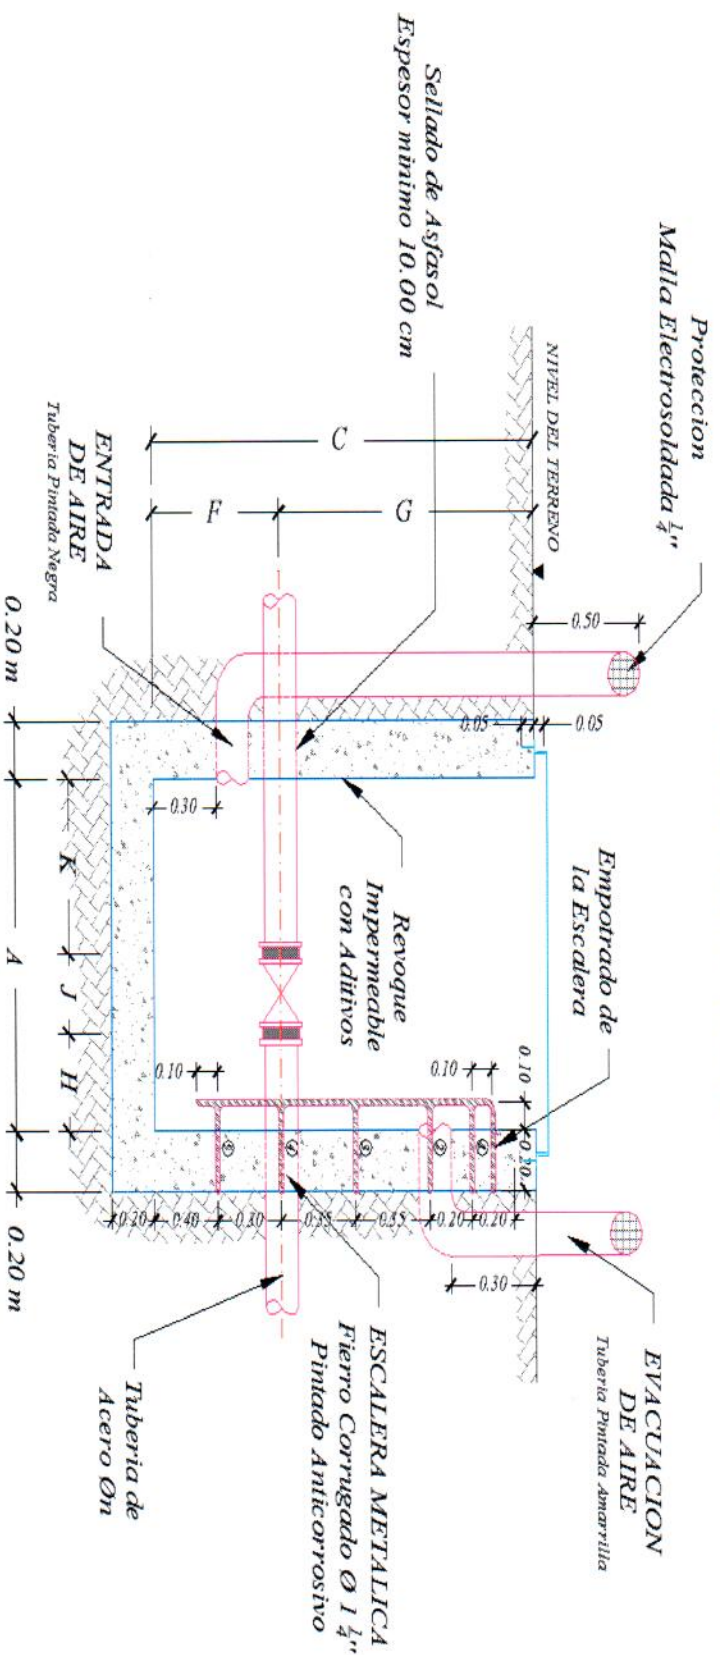

ELABORADO POR:	APROBADO POR:
 Mariana Beldiwin Gerente de Redes de Gas	 Roberto Adelayniz Heredia Director Regional de Gas - Santa Cruz D.O. - G.R.G.D. Y.P.F.B.
FIRMA CARGO Y SELLO	NOMBRE, FIRMA CARGO Y SELLO