


YPFB - ARCHIVOS LA PAZ

UBICACION DE PUNTOS DE DATOS

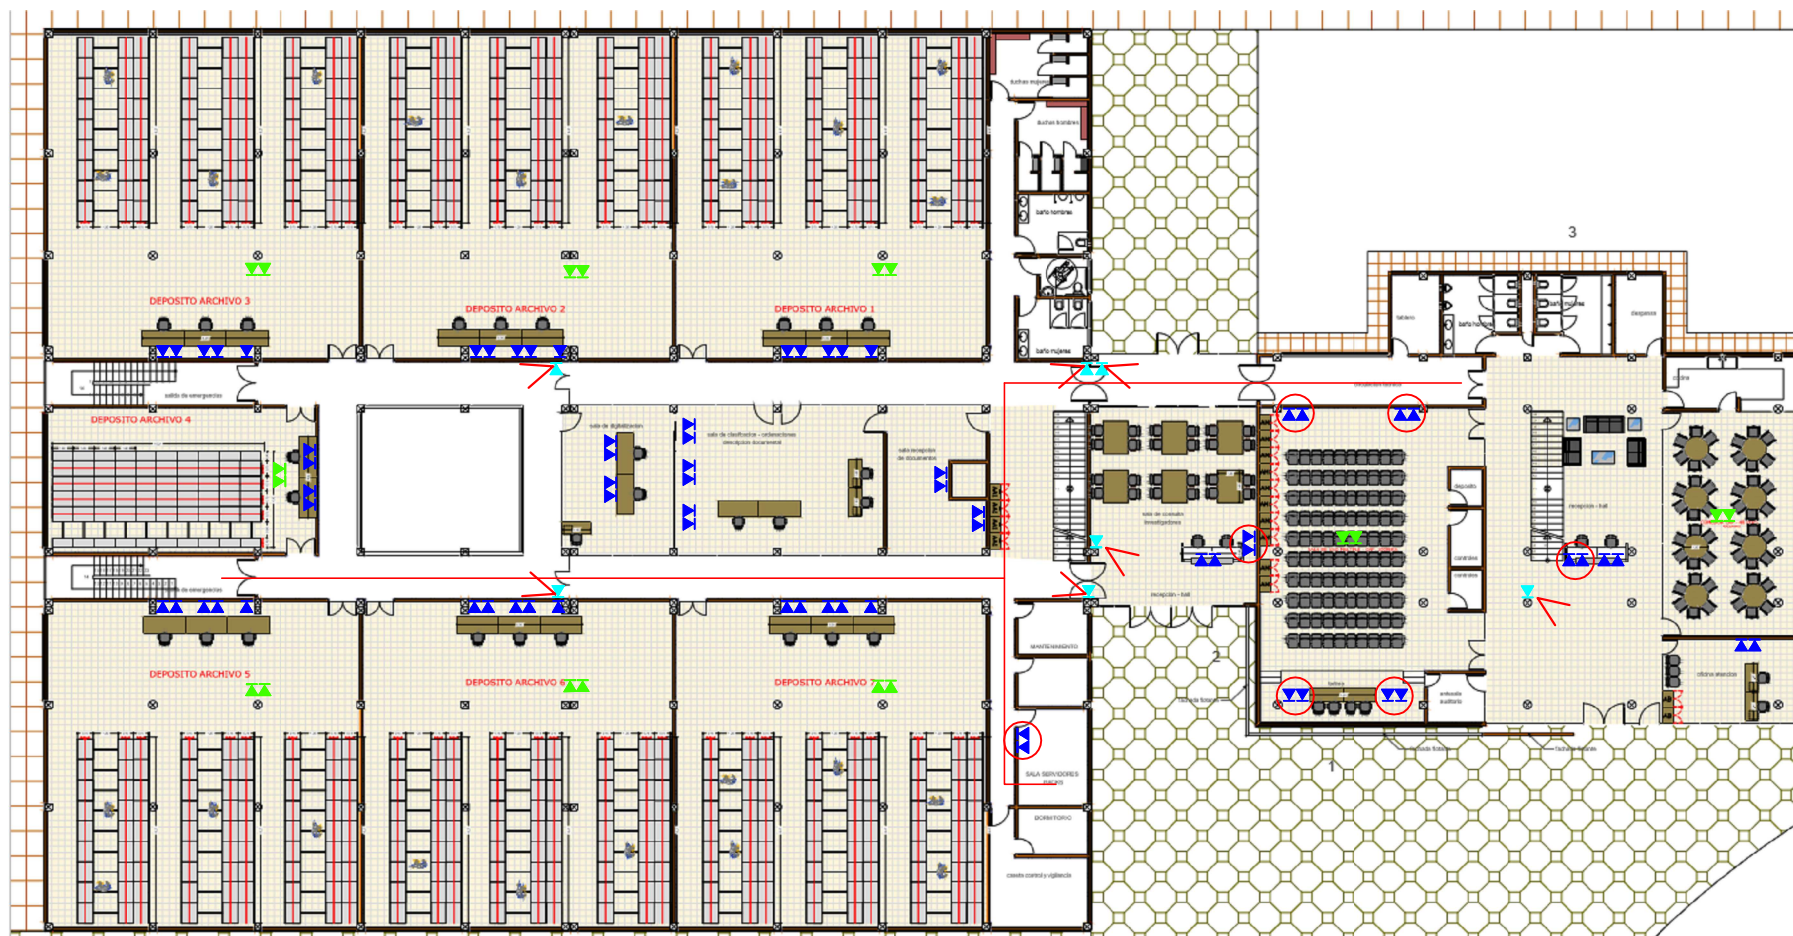

NOTA - PUNTOS A DEFINIR UBICACION EN EL AREA DE SEGURIDAD

- 5 PUNTOS DE RED EN PARED O PISO
- 2 PUNTOS PARA CCTV


CLIENTE:  GESTION - 2015	AREA: PLANTA BAJA INFORMACION: UBICACION DE PUNTOS DE DATOS	INFORMACION: ▲ PUNTO DE DATOS CAT. 6A EN PARED O PISO - 73 ▲ PUNTO DE DATOS CAT. 6A EN TECHO - 18 ▲ PUNTO DE DATOS CAT. 6A EN TECHO PARA CCTV - 9
--	--	--

REFERENCIAS/INFORMACION

— TRAMO DE ESCALERILLA A CANALIZAR

YPFB - ARCHIVOS LA PAZ

UBICACION DE PUNTOS DE DATOS

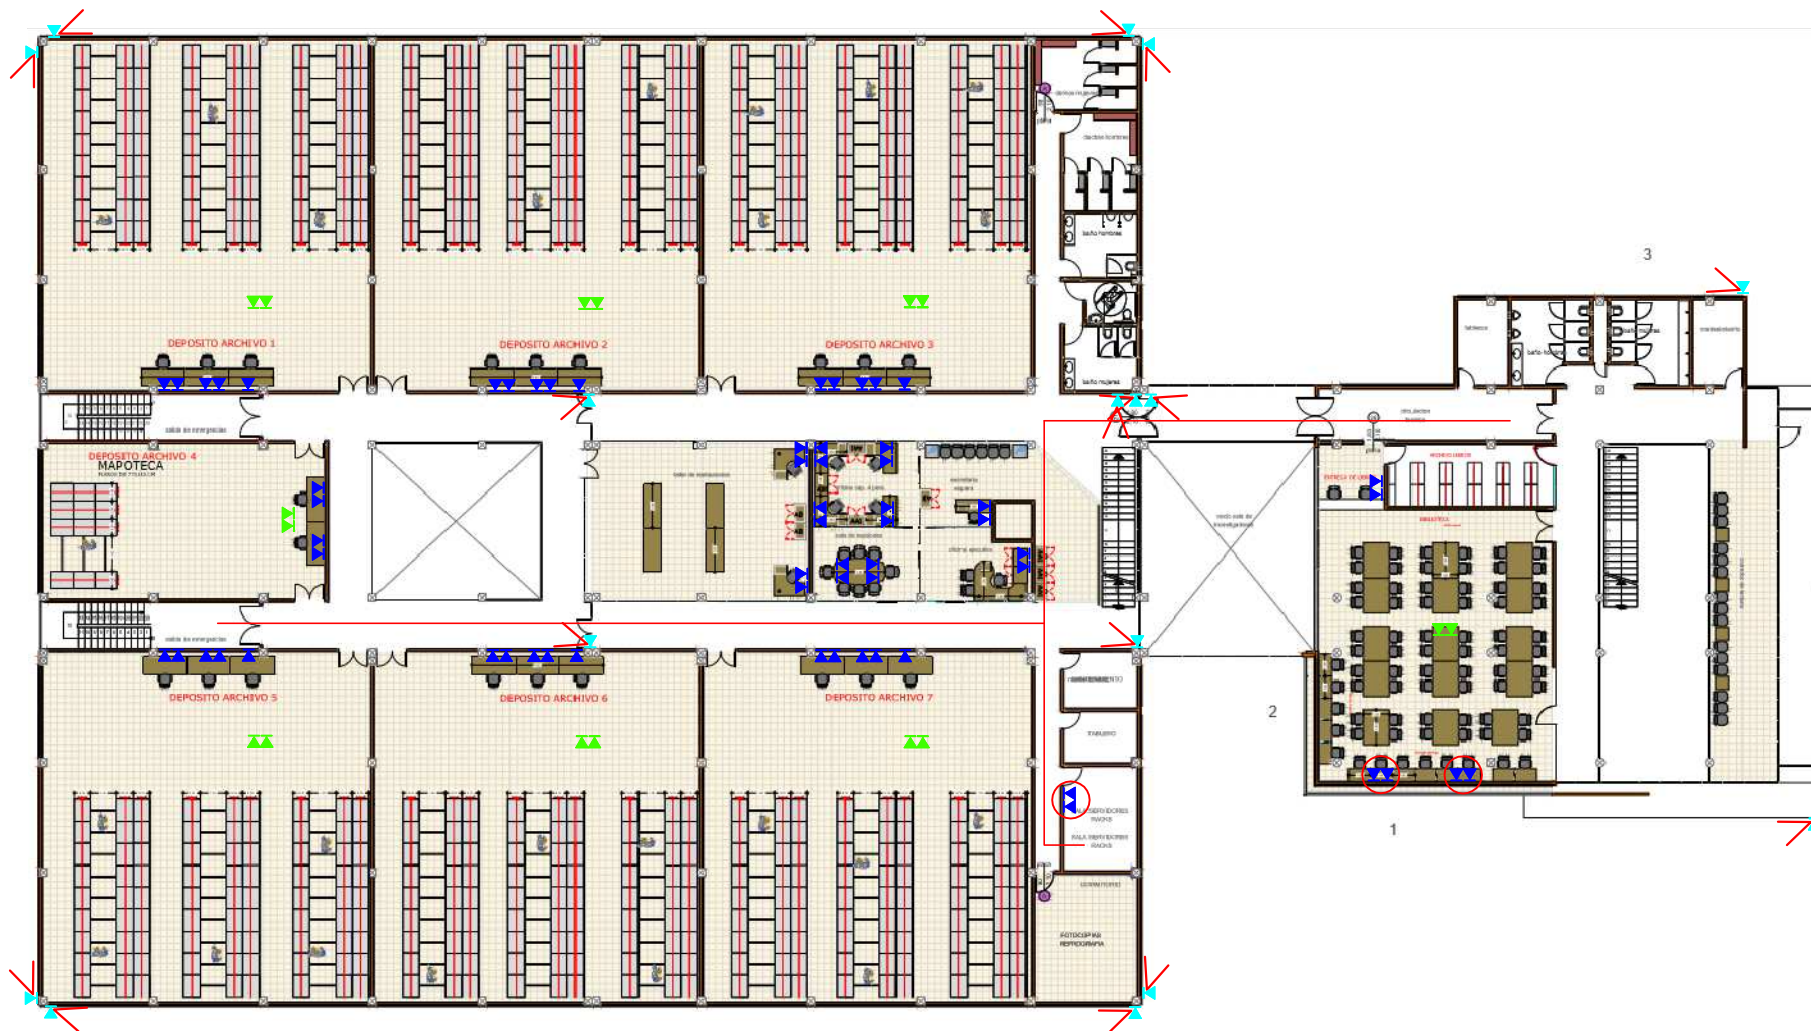

CLIENTE:  GESTION - 2015	AREA: PLANTA ALTA INFORMACION: UBICACION DE PUNTOS DE DATOS	INFORMACION: ▲ PUNTO DE DATOS CAT. 6A EN PARED O PISO - 62 ▲ PUNTO DE DATOS CAT. 6A EN TECHO - 16 ▲ PUNTO DE DATOS CAT. 6A EN TECHO PARA CCTV - 16
--	--	---

REFERENCIAS/INFORMACION

— TRAMO DE ESCALERILLA A CANALIZAR