PARA VÍAS
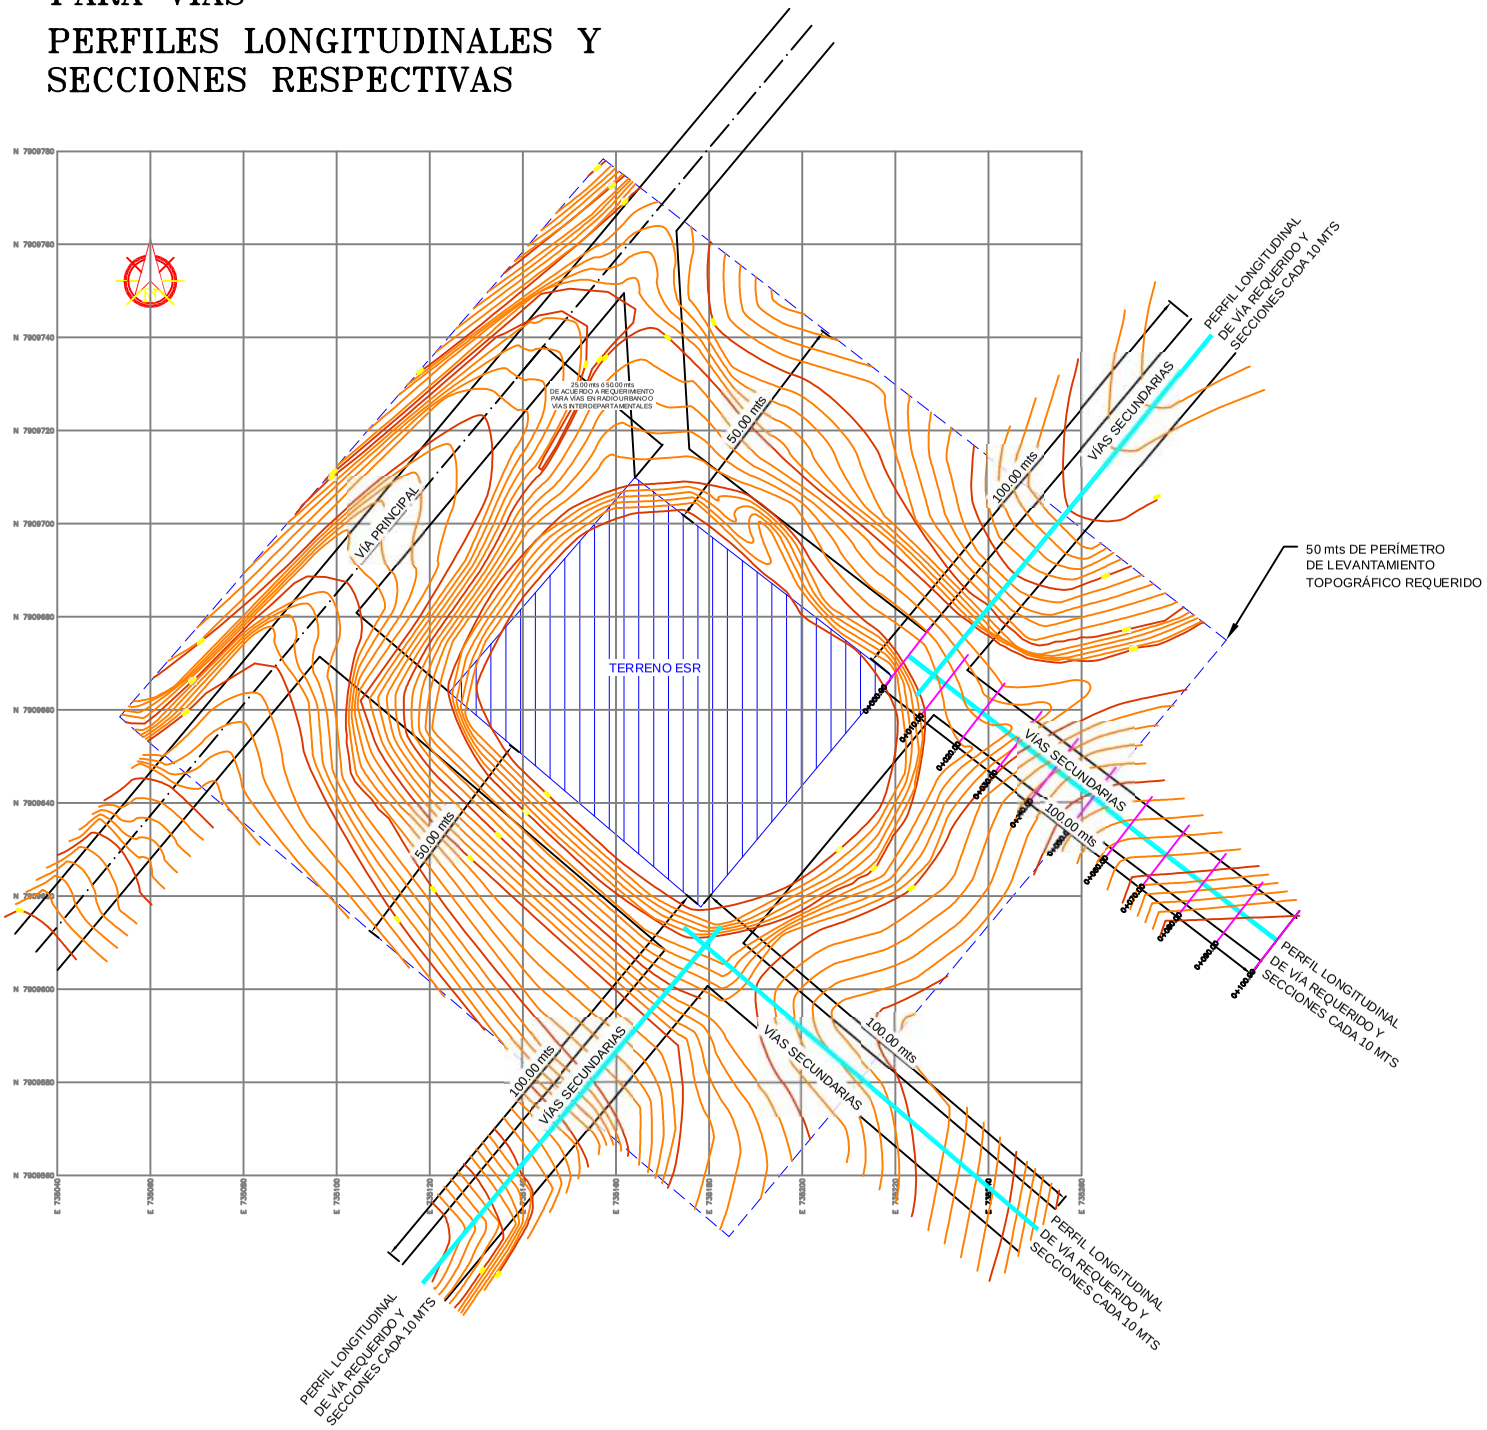
PERFILES LONGITUDINALES Y SECCIONES RESPECTIVAS