


PLANO REFERENCIAL

PROYECTO: "PERFORACIÓN, DISEÑO E INSTALACIÓN DE POZO DE AGUA PLANTA ENGARRAFADORA TUPIZA "

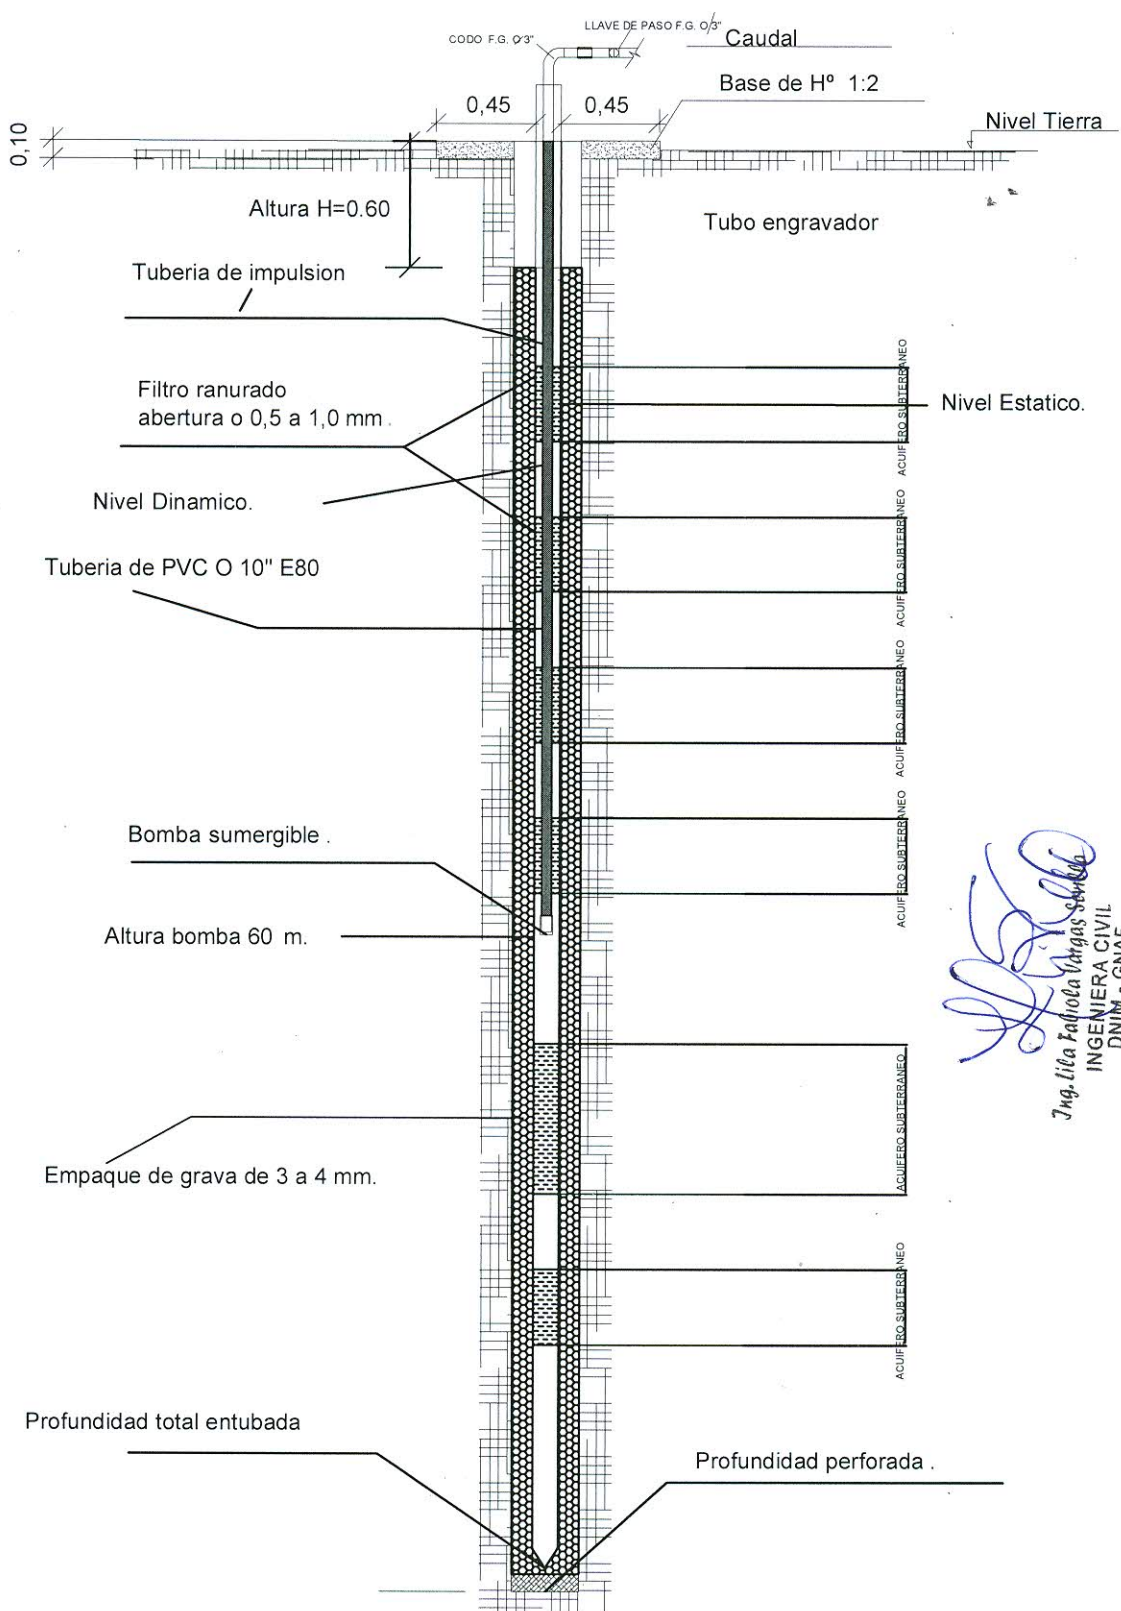


Ing. Lita Fariola Vargas Sandoval
 INGENIERA CIVIL
 DNIM - GNAF
 Y.P.F.B

ESCALA: GRAFICA PLANOS: 1/1	PROYECTO: PERFORACION POZOS "YPFB" Ubicación: TUPIZA - PLANTA ENGARRAFADORA
PLANOS REFERENCIAL "YPFB" PLANTA ENGARRAFADORA	
DNIM - GNAF - YPFB Elaborado por: Ing. Lita Vargas Sandoval FECHA: Marzo 2015 PÁGINA:	(Empty space for notes or additional information)