PLANO REFERENCIAL
PROYECTO: "PERFORACIÓN, DISEÑO E INSTALACIÓN DE POZO DE AGUA PLANTA ENGARRAFADORA VILLAZÓN

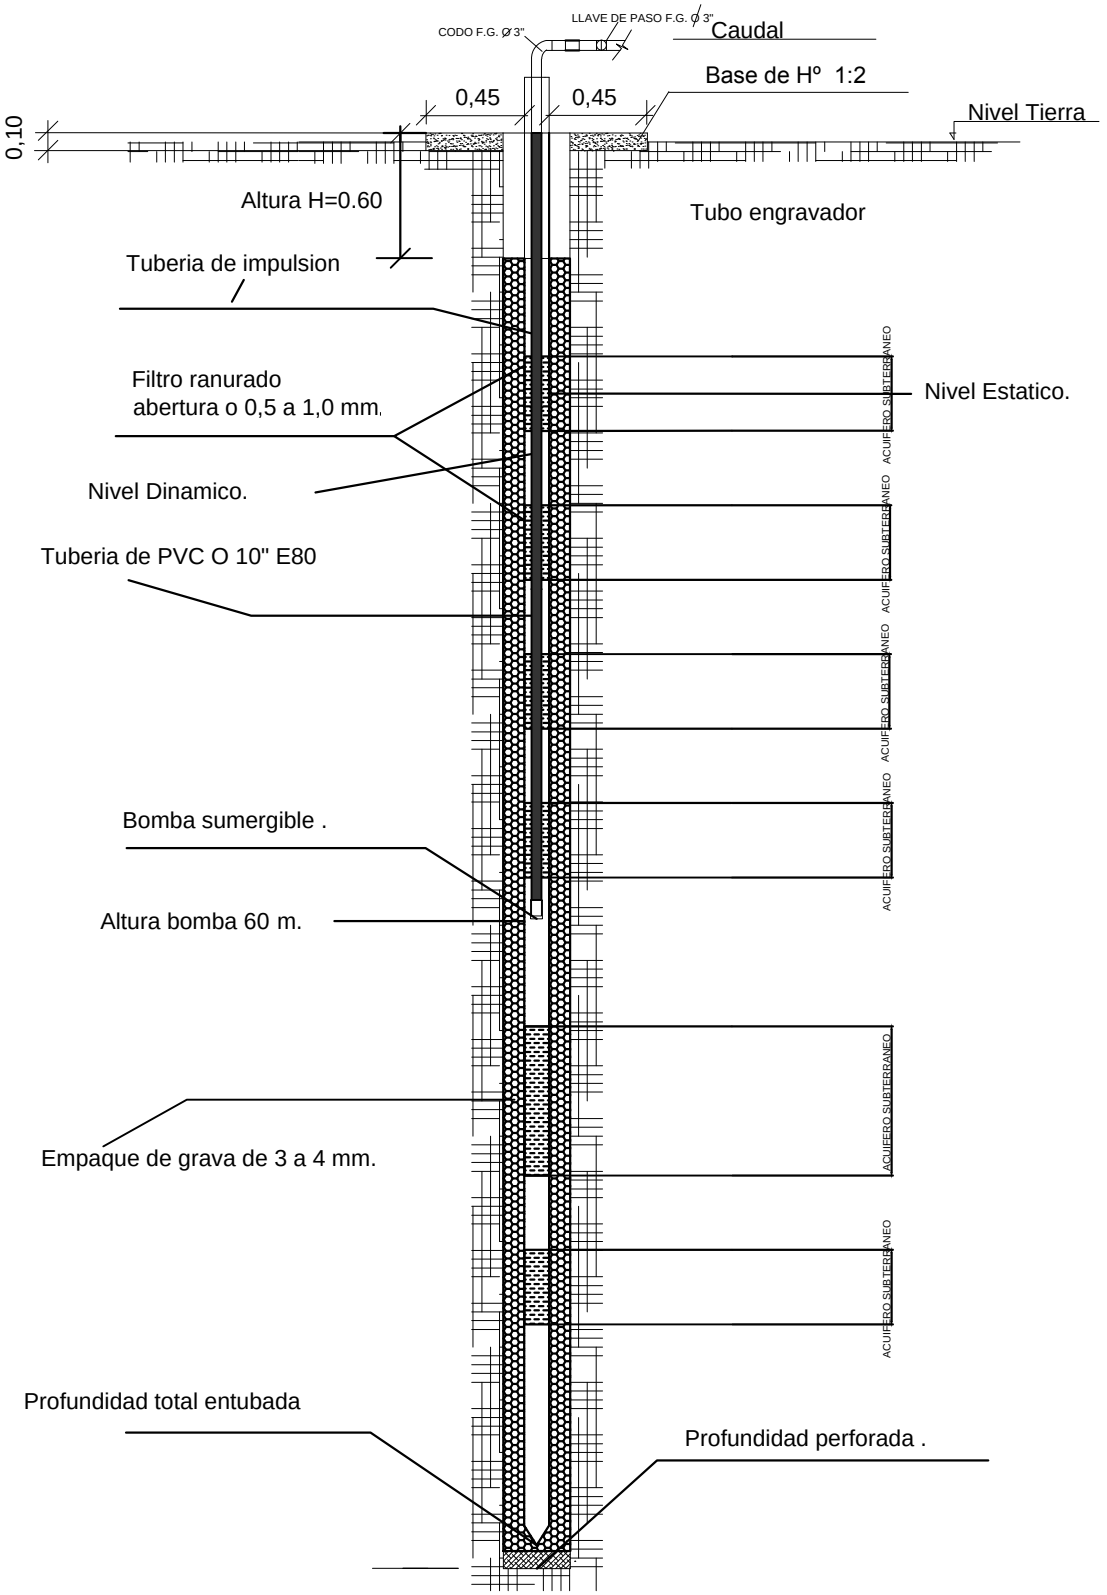

ESCALA: GRAFICA
PLANOS: 1/1

PROYECTO: PERFORACION POZOS "YPFB"
Ubicacion: TUPIZA - PLANTA ENGARRAFADORA

PLANOS REFERENCIAL "YPFB"
PLANTA ENGARRAFADORA

DNIM - GNAF - YPFB
Elaborado por: Ing. Luis Vargas Sevilla
FECHA: Marzo 2015
FIRMA