
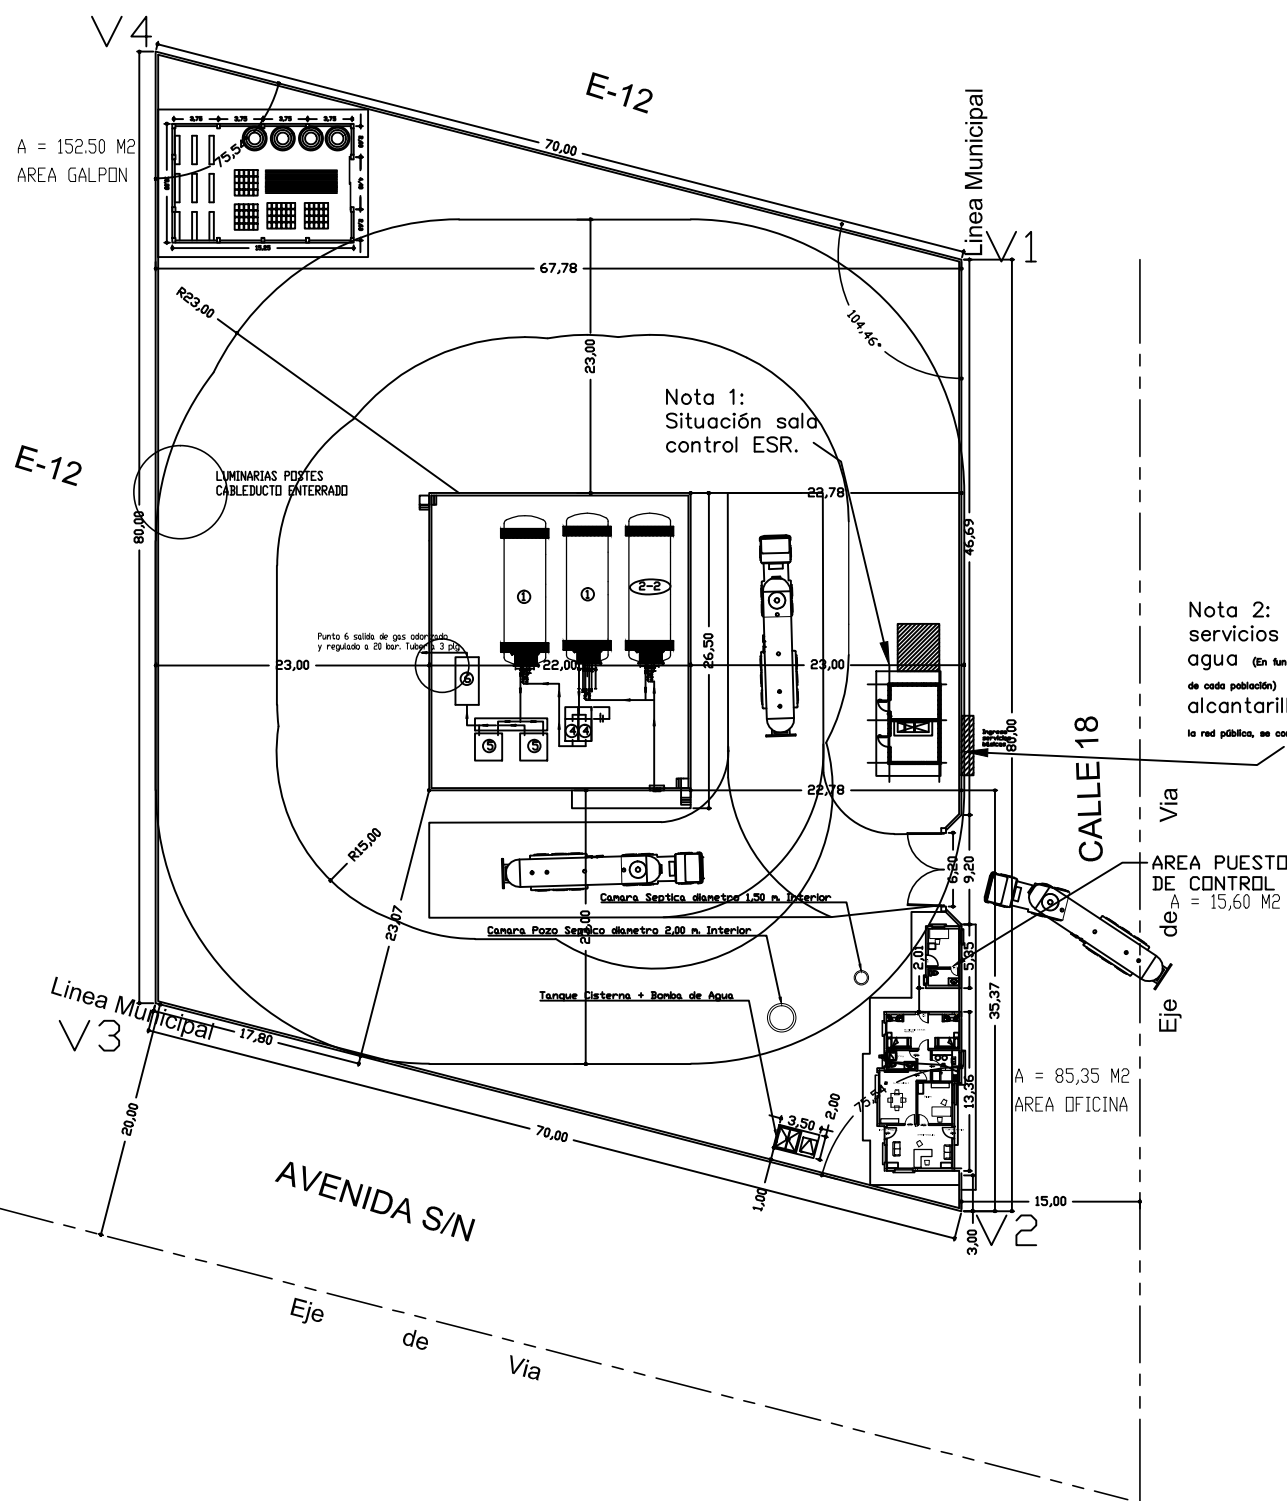


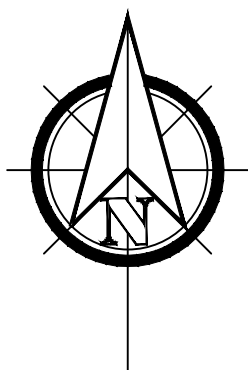

ESR TRINIDAD
PLANTA GENERAL
Esc. 1:50
AREA TOTAL LOTE
A = 5.422,52

Nota 2: Ingresos servicios básicos
agua (En función el punto de Ingreso de agua que deje el GAM de cada población) - electricidad - alcantarillado (En caso de que no exista conexión a la red pública, se construirá una cámara séptica)

CARACTERISTICAS PRINCIPALES:	
AREA DEL LOTE TOTAL	5.422.52 M2
AREA DEL LOTE DESTINADA A LA ESR	5.422.52 M2
MURO DE CERCO + PORTON INGRESO	300,00 ML
OFICINA	85,35 M2
GALPON	152,50 M2
PUESTO CONTROL	15,60 M2


DIMENSION EN METROS

UBICACION:	
DEPARTAMENTO	BENI
PROVINCIA	CERCADO
MUNICIPIO	TRINIDAD




PROPIETARIO:
YACIMIENTOS PETROLIFEROS
FISCALES BOLIVIANOS
GERENCIA NACIONAL DE REDES DE GAS Y DUCTOS
DIRECCION GAS VIRTUAL


OBRA: PROYECTO CONSTRUCCION DE OBRAS CIVILES COMPLEMENTARIAS DE ESR TRINIDAD - PROYECTO GNL			
DESCRIPCION: PLANO GENERAL DE SITIO			
ESPECIALIDAD: ESTRUCTURAS	FECHA: SEPTIEMBRE 2015	ESCALA: INDICADAS	LÁMINA: 1/1

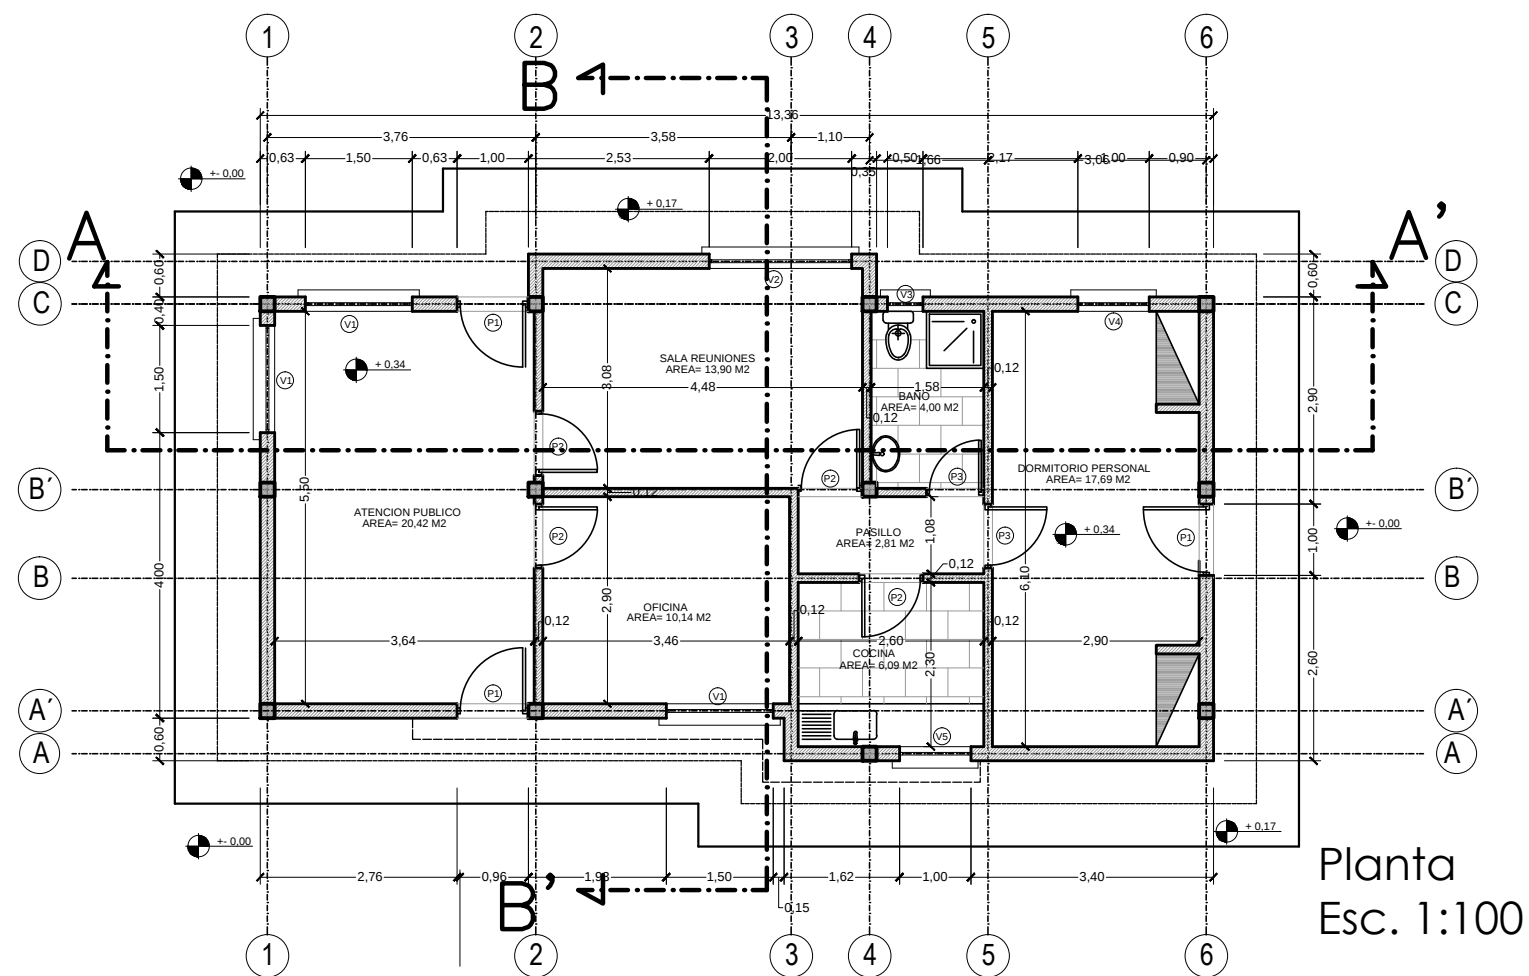

Planta
Esc. 1:100

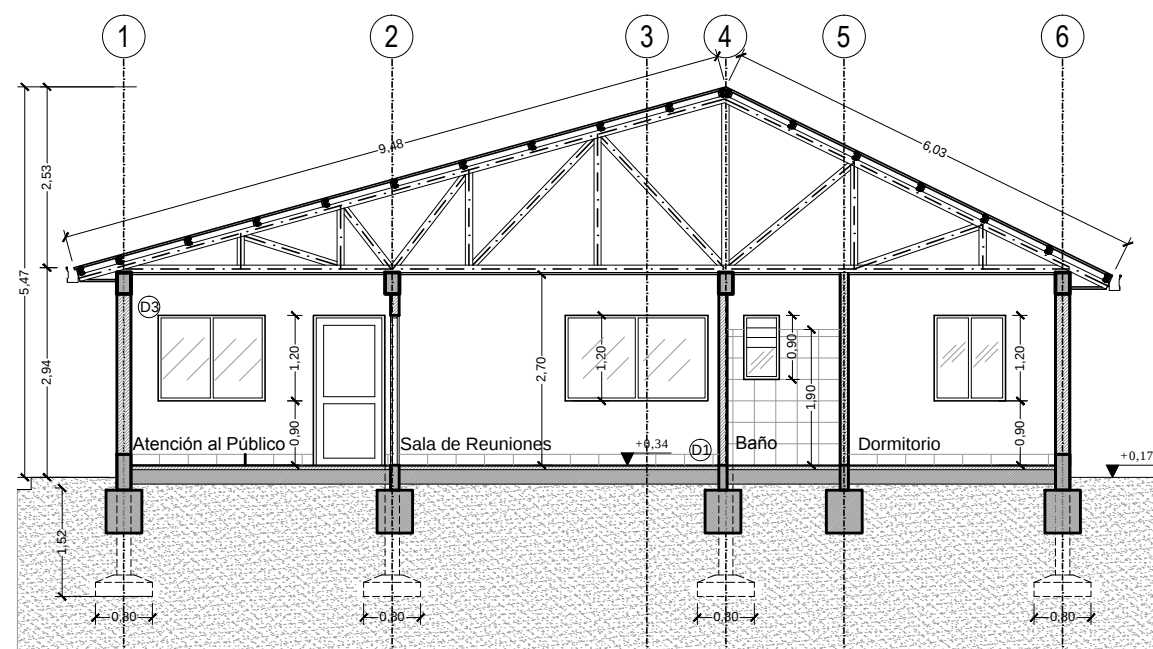

Corte A - A'
Esc. 1:100

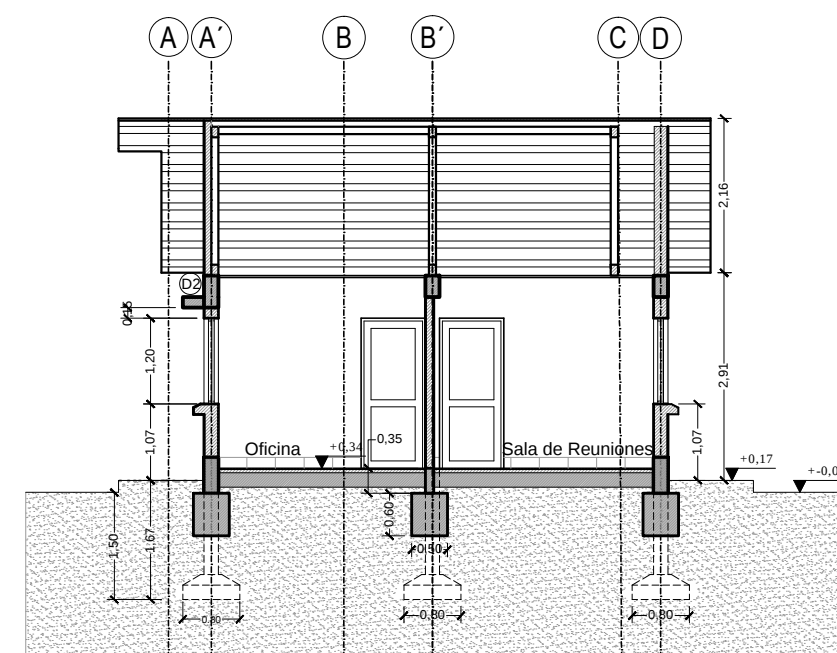

Corte B - B'
Esc. 1:100


DIMENSIONES EN METROS

UBICACIÓN:	
DEPARTAMENTO	BENI
PROVINCIA	CERCADO
MUNICIPIO	TRINIDAD




PROPIETARIO:
**YACIMIENTOS PETROLIFEROS
FISCALES BOLIVIANOS**
GERENCIA NACIONAL DE REDES DE GAS Y DUCTOS
DIRECCION GAS VIRTUAL


OBRA:	PROYECTO CONSTRUCCION DE OBRAS CIVILES COMPLEMENTARIAS DE ESR TRINIDAD - PROYECTO GNL		
DESCRIPCIÓN:	PLANOS OFICINA		
ESPECIALIDAD:	ARQUITECTURA	FECHA:	SEPTIEMBRE/2015
ESCALA:	INDICADAS	LÁMINA:	1/3

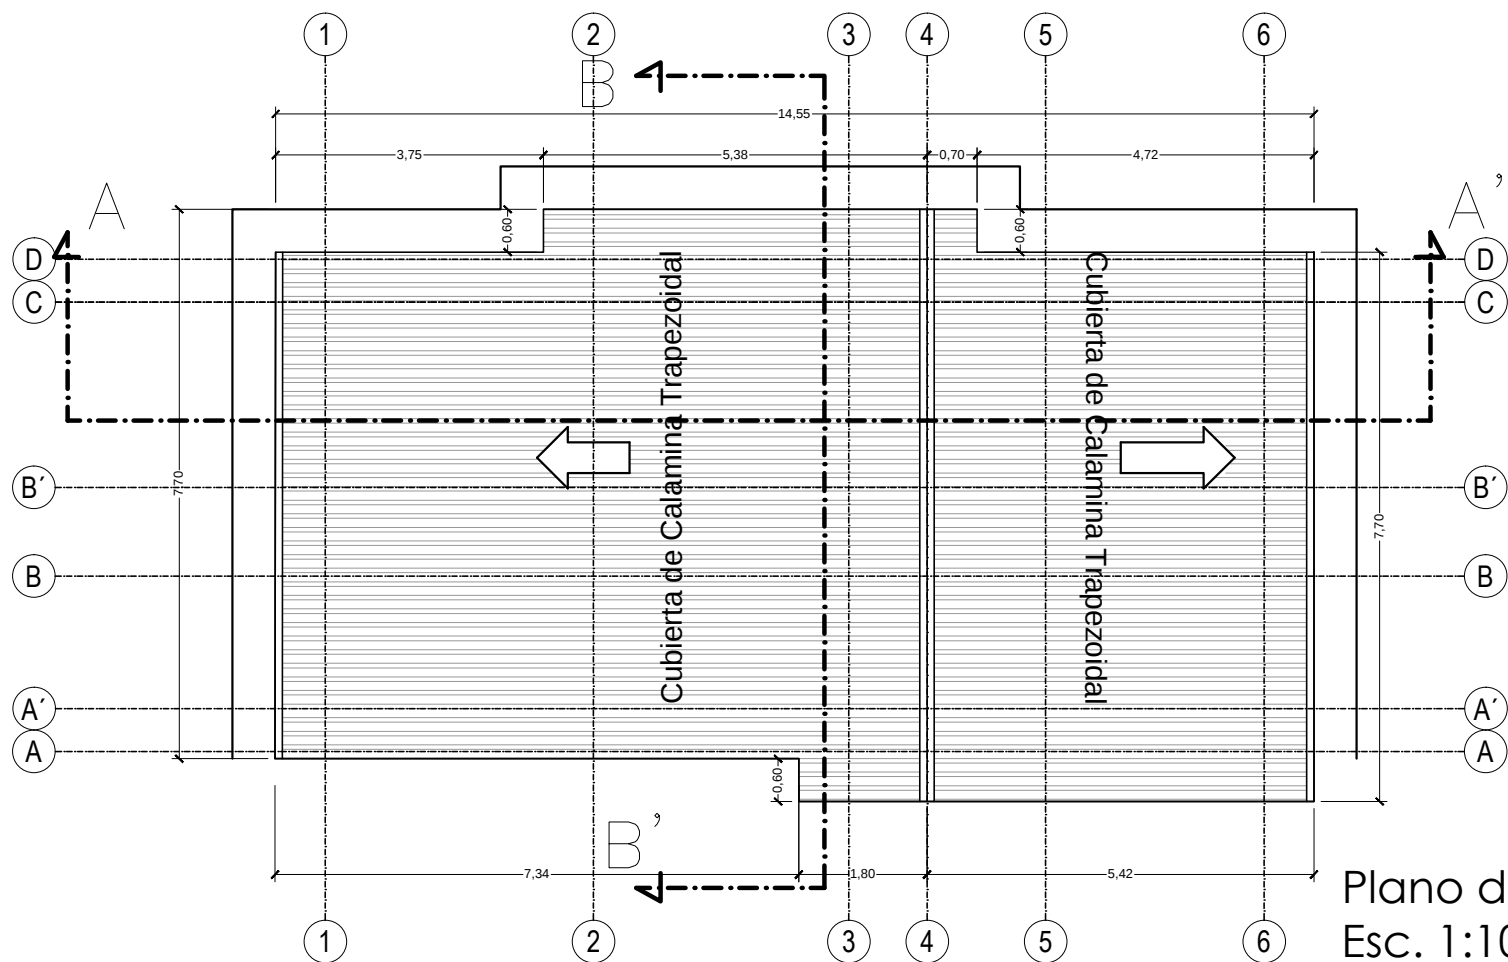

Plano de techos
Esc. 1:100

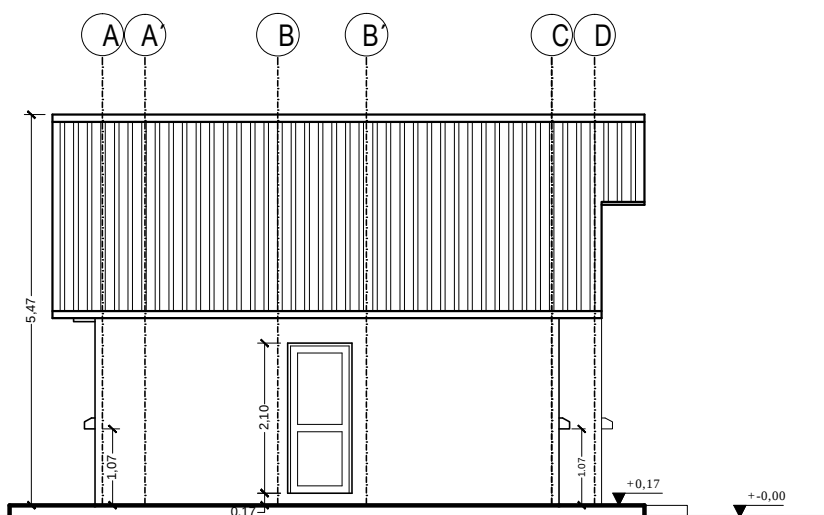

Elevación Lateral
Esc. 1:100

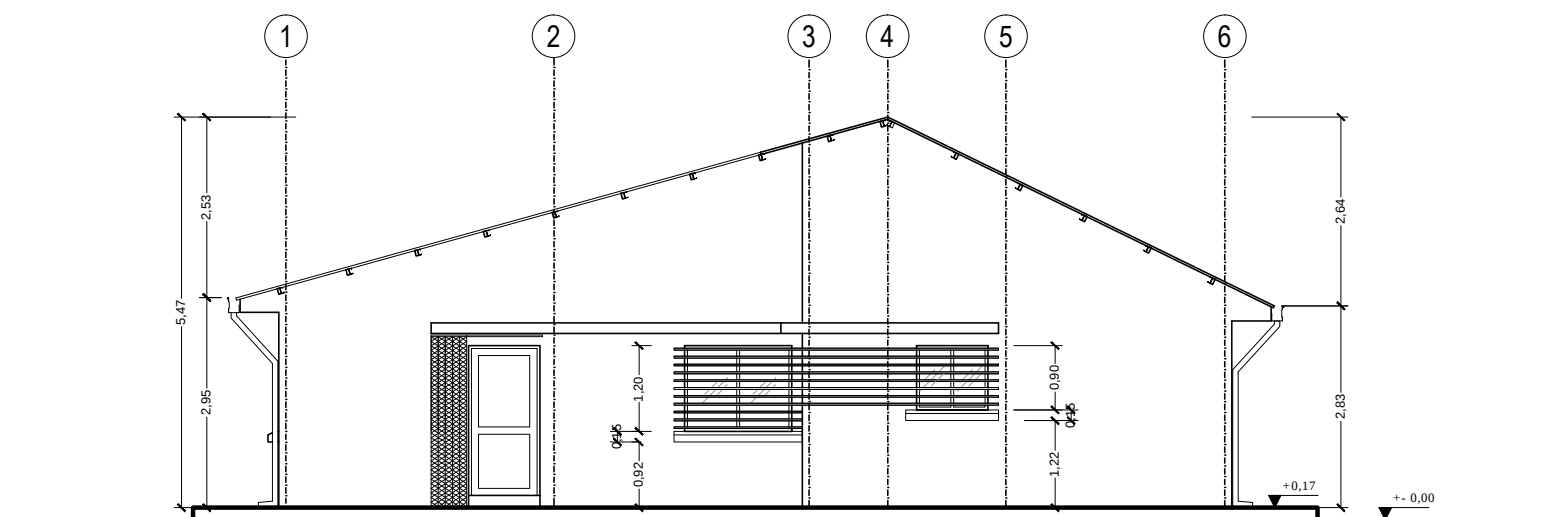

Elevación Frontal
Esc. 1:100




DIMENSIONES EN METROS

UBICACION:	
DEPARTAMENTO	BENI
PROVINCIA	CERCADO
MUNICIPIO	TRINIDAD



PROPIETARIO:
YACIMIENTOS PETROLIFEROS
FISCALES BOLIVIANOS
GERENCIA NACIONAL DE REDES DE GAS Y DUCTOS
DIRECCION GAS VIRTUAL

OBRA: PROYECTO CONSTRUCCION DE OBRAS CIVILES COMPLEMENTARIAS DE ESR TRINIDAD - PROYECTO GNL			
DESCRIPCION: PLANOS OFICINA			
ESPECIALIDAD: ARQUITECTURA	FECHA: SEPTIEMBRE/2015	ESCALA: INDICADAS	LÁMINA: 2/3

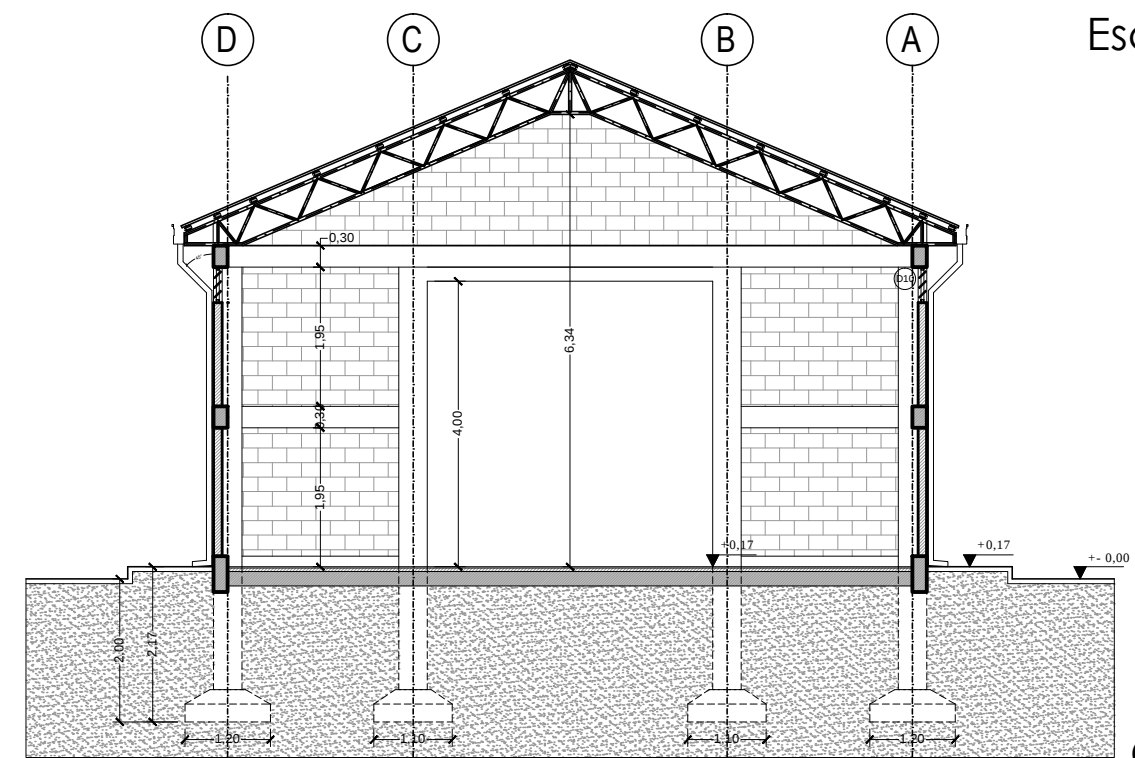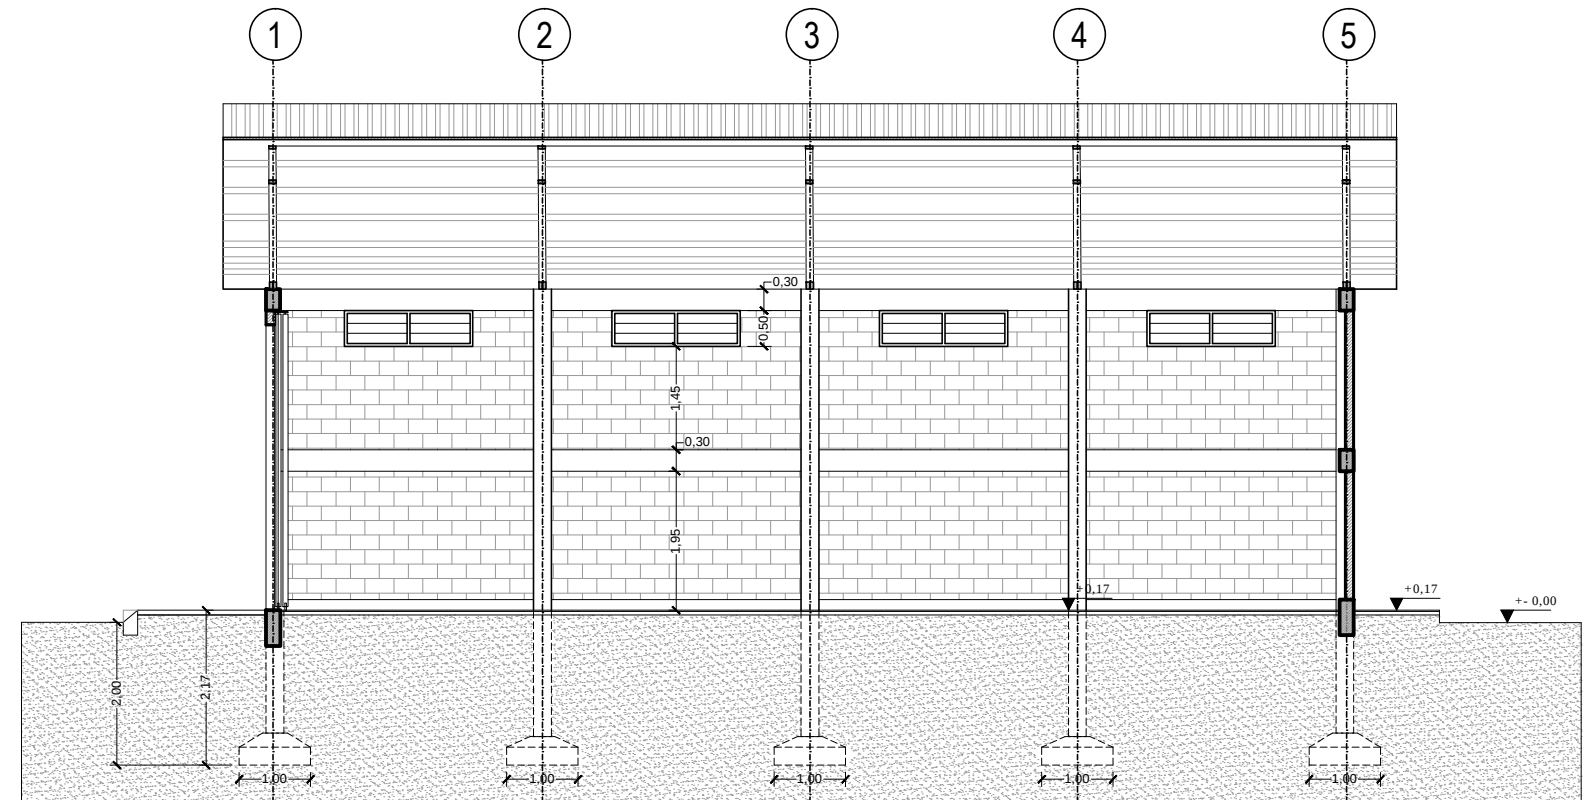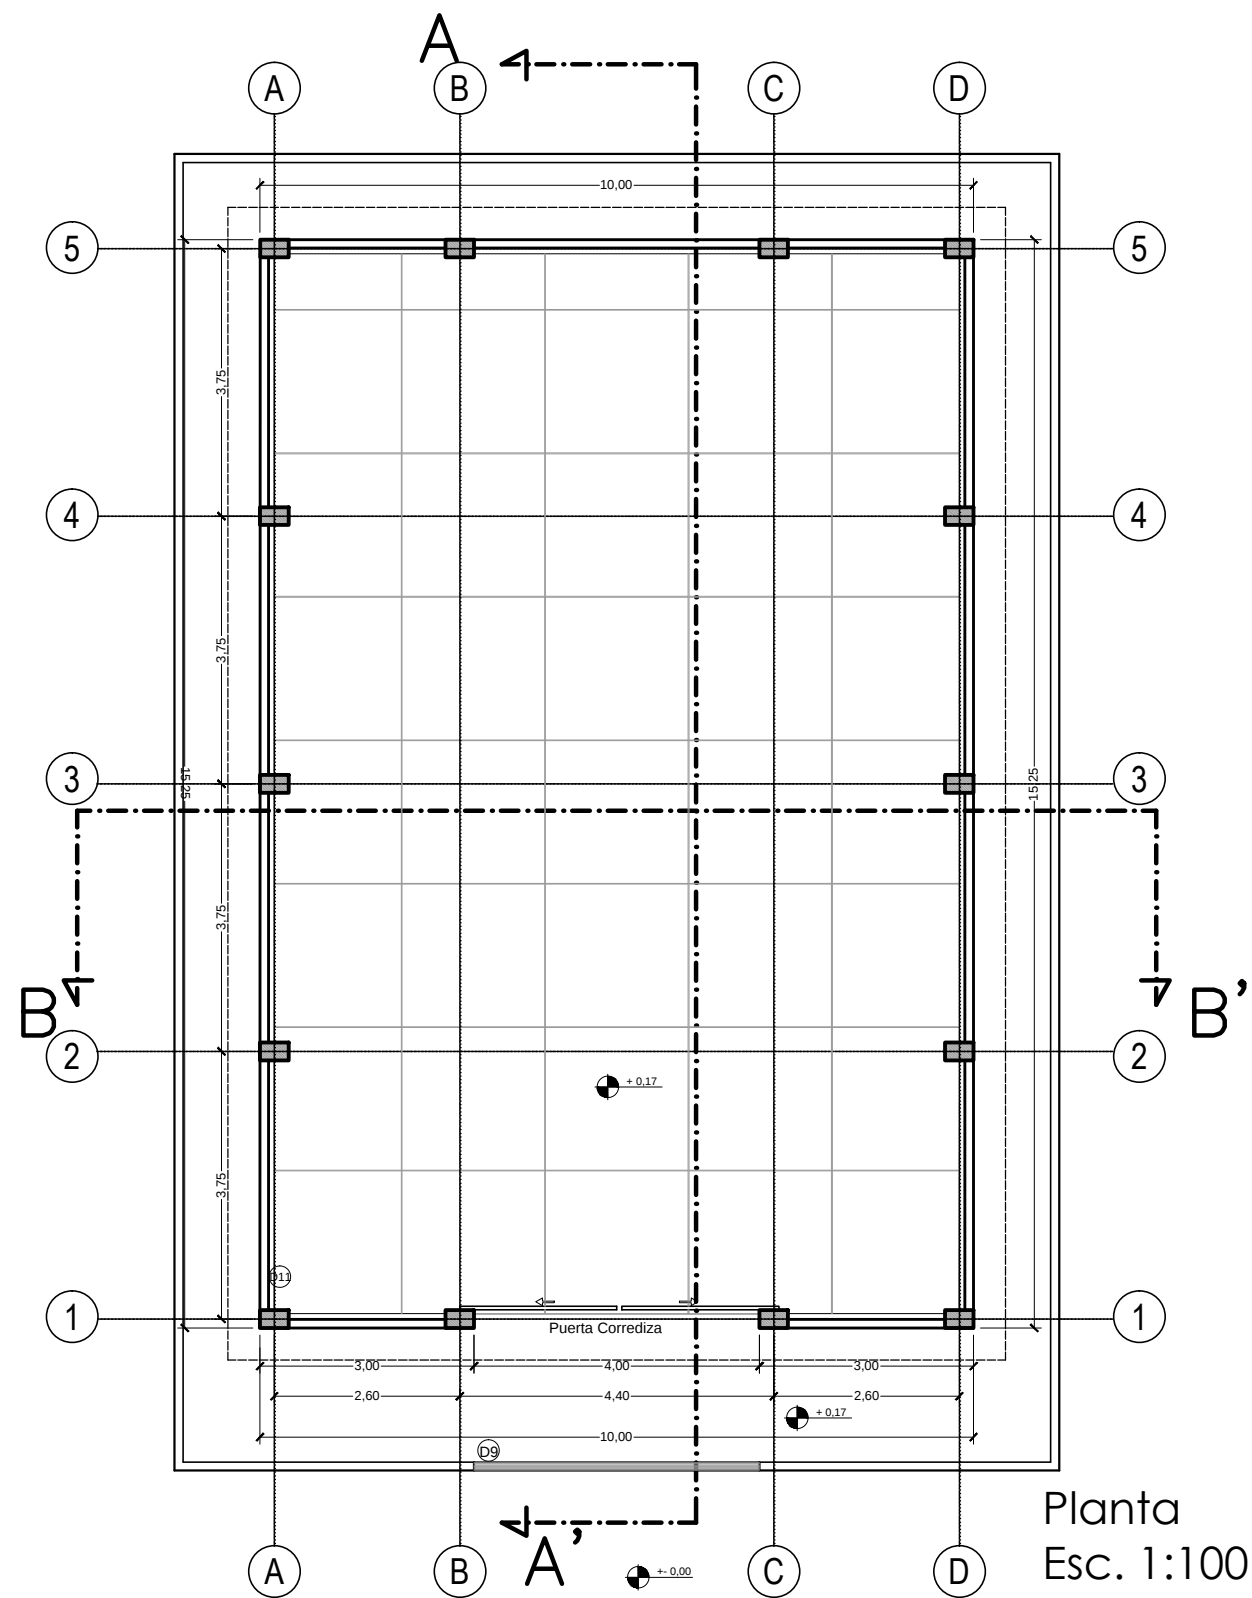


DIMENSIONES EN METROS

UBICACION:	
DEPARTAMENTO	BENI
PROVINCIA	CERCADO
MUNICIPIO	TRINIDAD




PROPIETARIO:
YACIMIENTOS PETROLIFEROS
FISCALES BOLIVIANOS
GERENCIA NACIONAL DE REDES DE GAS Y DUCTOS
DIRECCION GAS VIRTUAL


OBRA: PROYECTO CONSTRUCCION DE OBRAS CIVILES COMPLEMENTARIAS DE ESR TRINIDAD - PROYECTO GNL			
DESCRIPCION: PLANOS GALPÓN			
ESPECIALIDAD: ARQUITECTURA	FECHA: SEPTIEMBRE/2015	ESCALA: INDICADAS	LÁMINA: 1/3

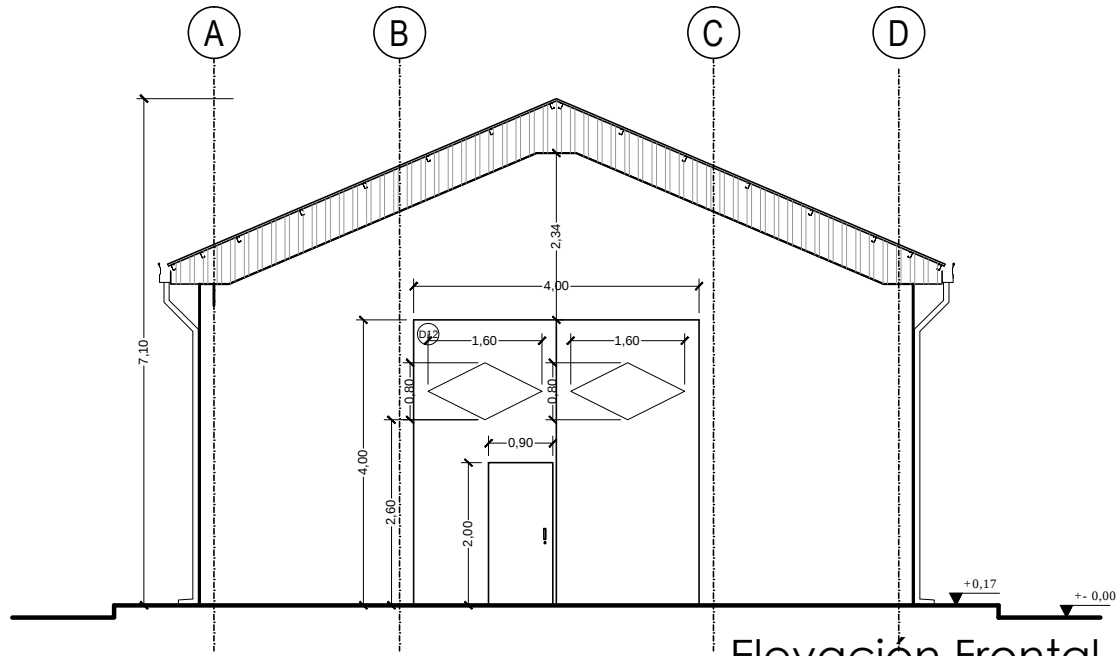


Elevación Frontal
Esc. 1:100

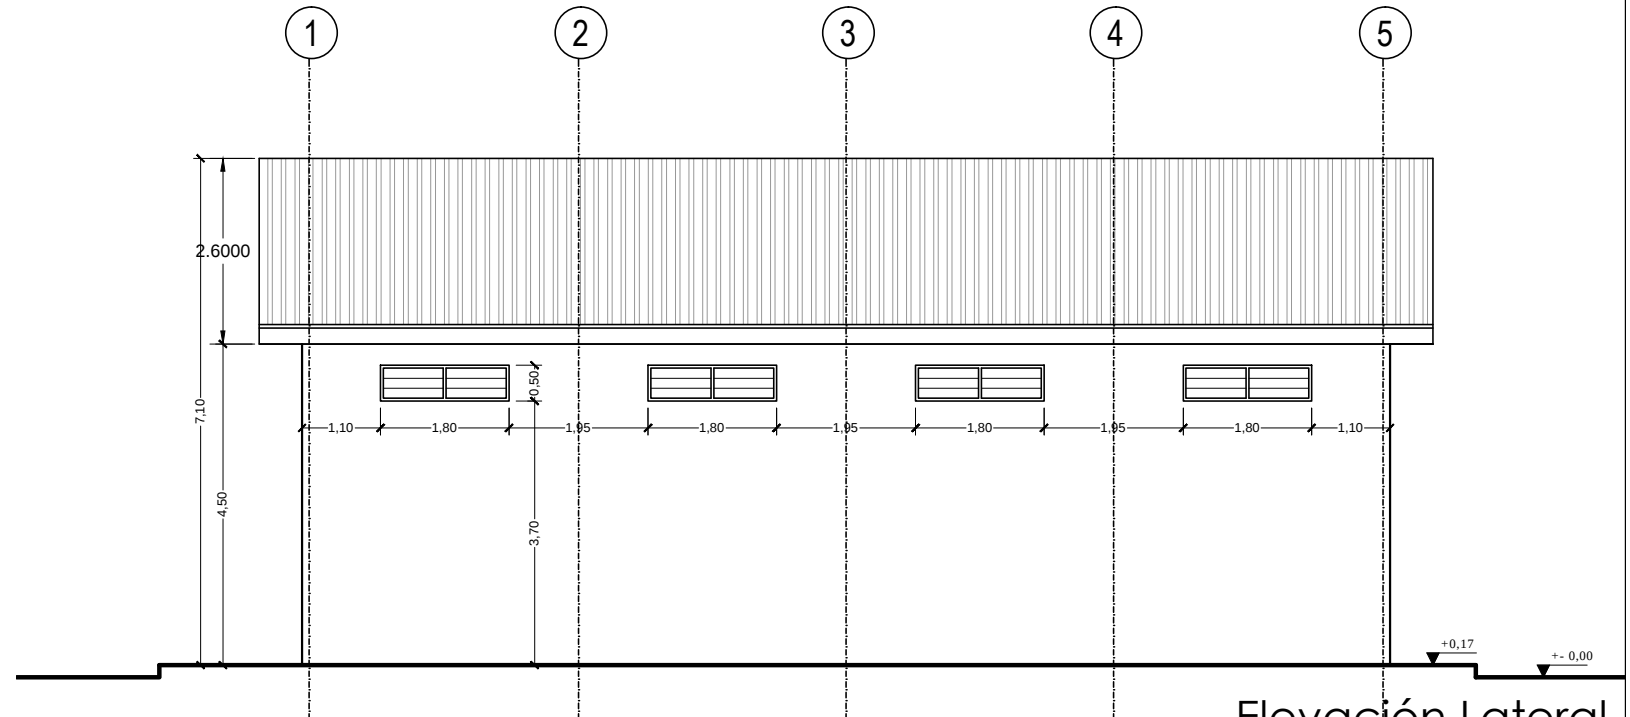

Elevación Lateral
Esc. 1:100

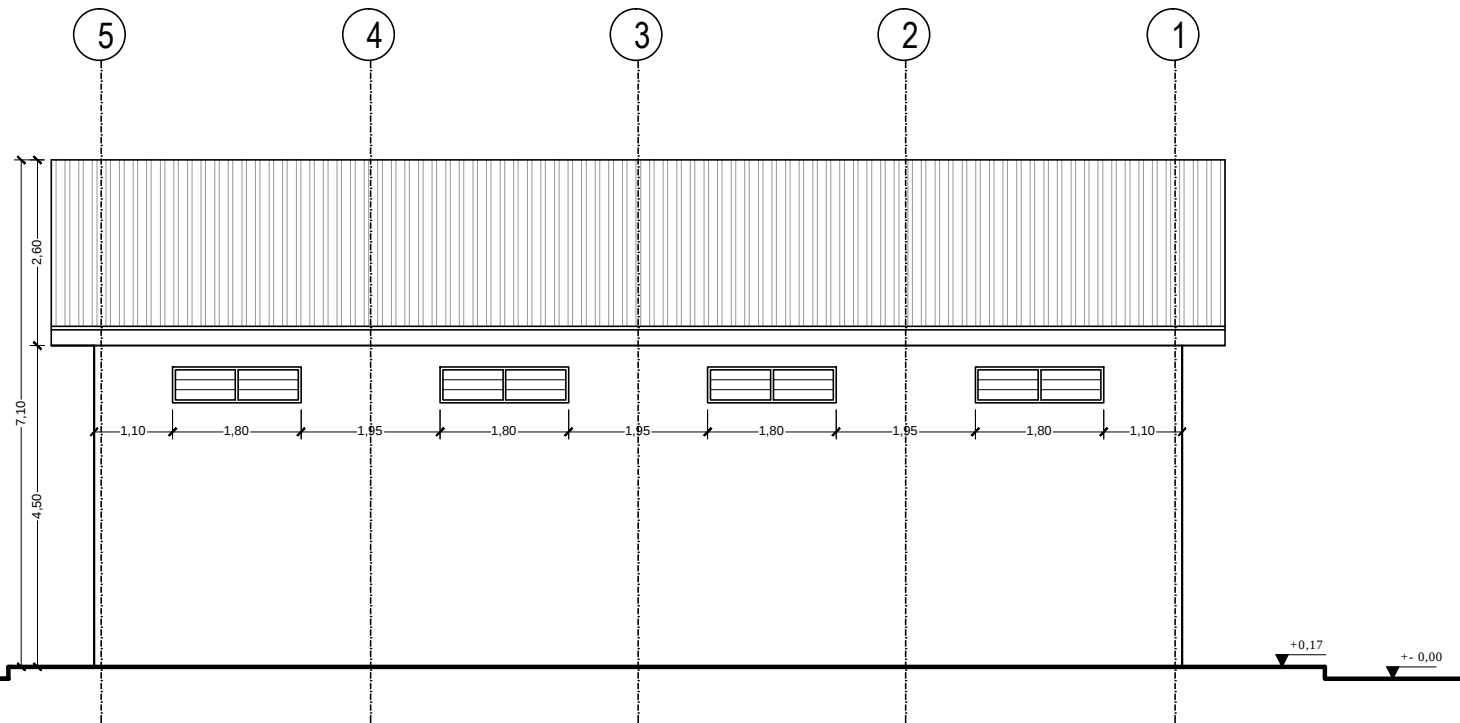

Elevación Lateral
Esc. 1:100

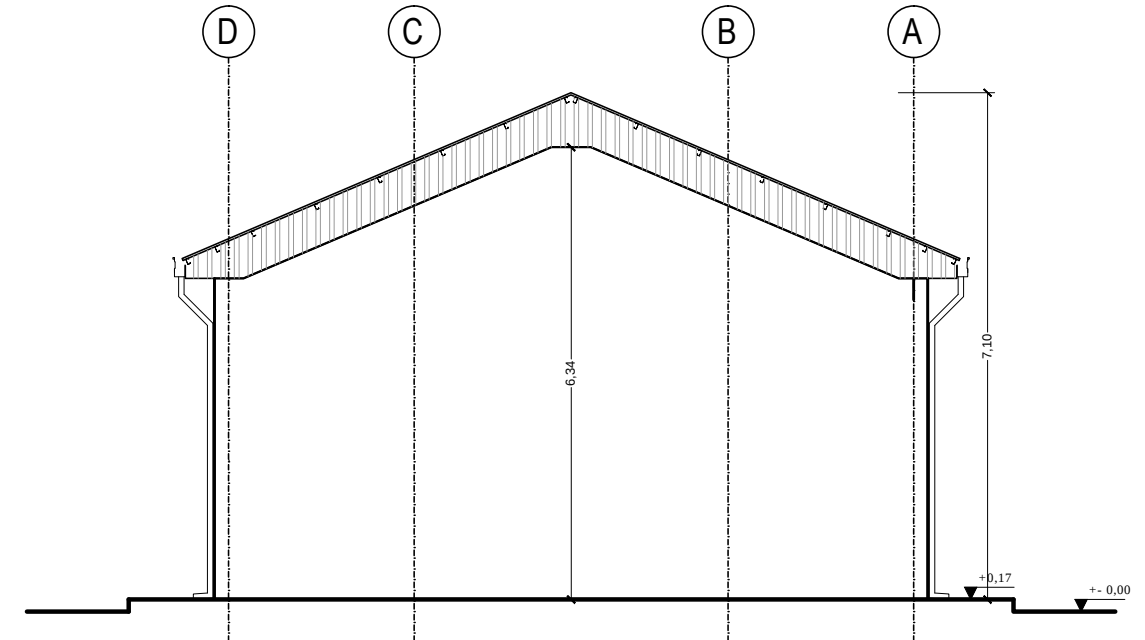

Elevación Posterior
Esc. 1:100


DIMENSIONES EN METROS

UBICACION:	
DEPARTAMENTO	BENI
PROVINCIA	CERCADO
MUNICIPIO	TRINIDAD




PROPIETARIO:
YACIMIENTOS PETROLIFEROS
FISCALES BOLIVIANOS
GERENCIA NACIONAL DE REDES DE GAS Y DUCTOS
DIRECCION GAS VIRTUAL

OBRA: PROYECTO CONSTRUCCION DE OBRAS CIVILES COMPLEMENTARIAS DE ESR TRINIDAD - PROYECTO GNL			
DESCRIPCION: PLANOS GALPÓN			
ESPECIALIDAD: ARQUITECTURA	FECHA: SEPTIEMBRE/2015	ESCALA: INDICADAS	LÁMINA: 2/3

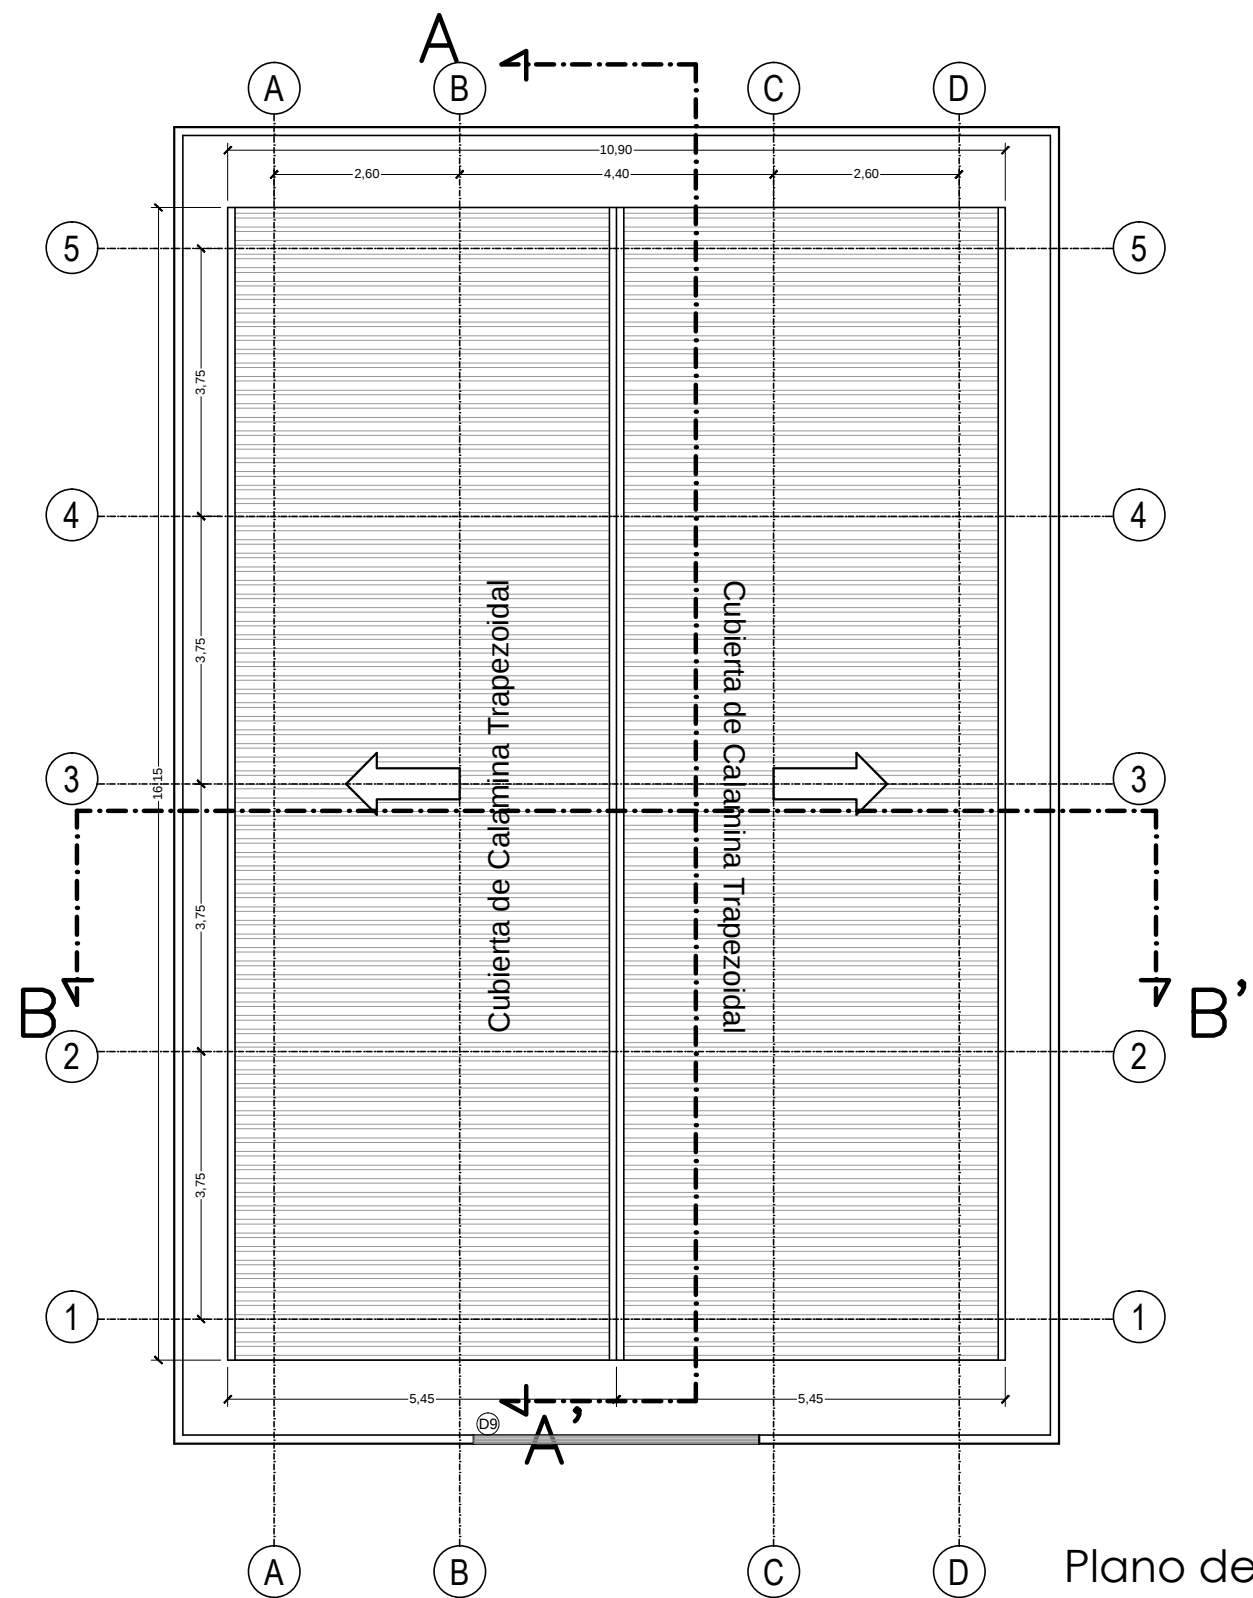

Plano de Techos
Esc. 1:100

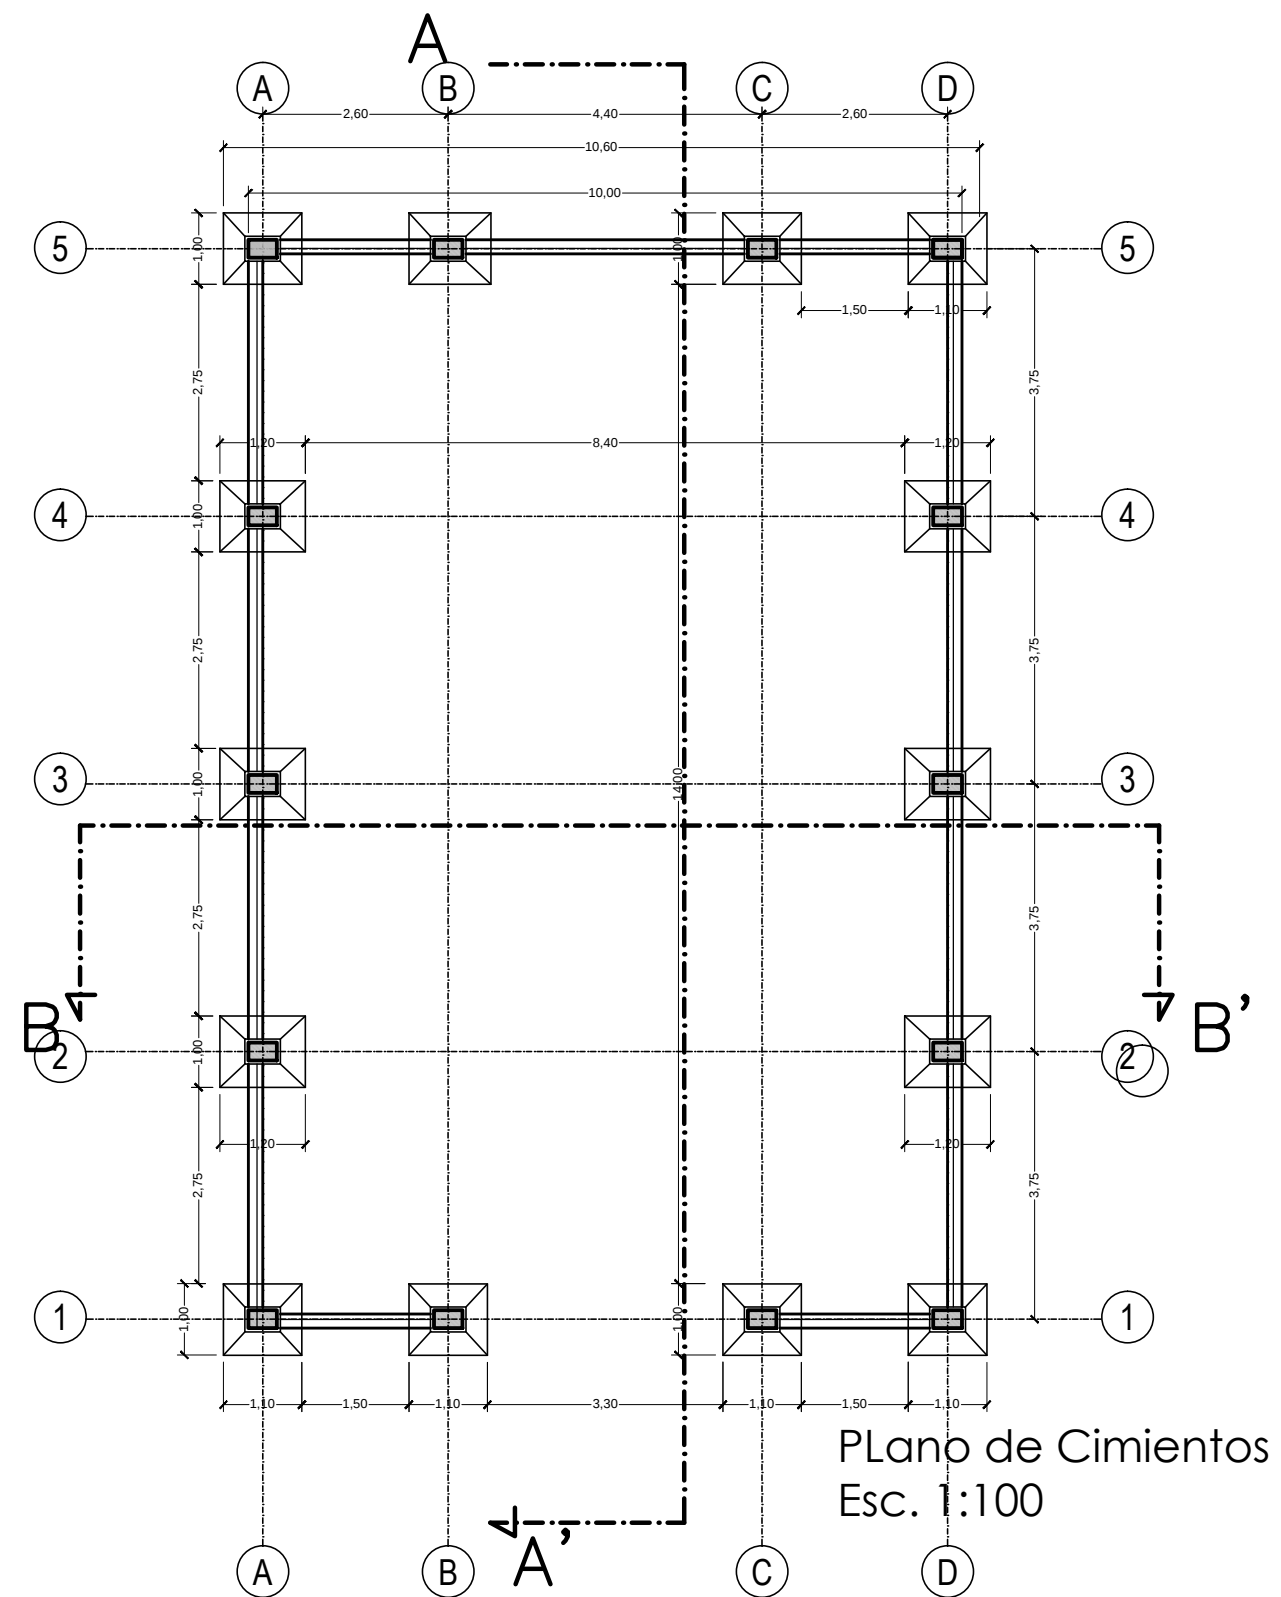

Plano de Cimientos
Esc. 1:100


DIMENSIONES EN METROS

UBICACION:	
DEPARTAMENTO	BENI
PROVINCIA	CERCADO
MUNICIPIO	TRINIDAD




PROPIETARIO:
YACIMIENTOS PETROLIFEROS
FISCALES BOLIVIANOS
GERENCIA NACIONAL DE REDES DE GAS Y DUCTOS
DIRECCION GAS VIRTUAL


OBRA: PROYECTO CONSTRUCCION DE OBRAS CIVILES COMPLEMENTARIAS DE ESR TRINIDAD - PROYECTO GNL			
DESCRIPCION: PLANOS GALPÓN			
ESPECIALIDAD: ARQUITECTURA	FECHA: SEPTIEMBRE/2015	ESCALA: INDICADAS	LÁMINA: 3/3

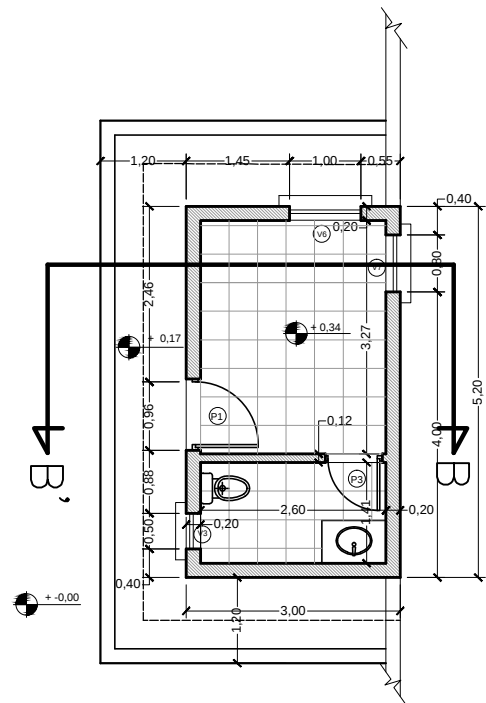


Planta
Esc. 1:100

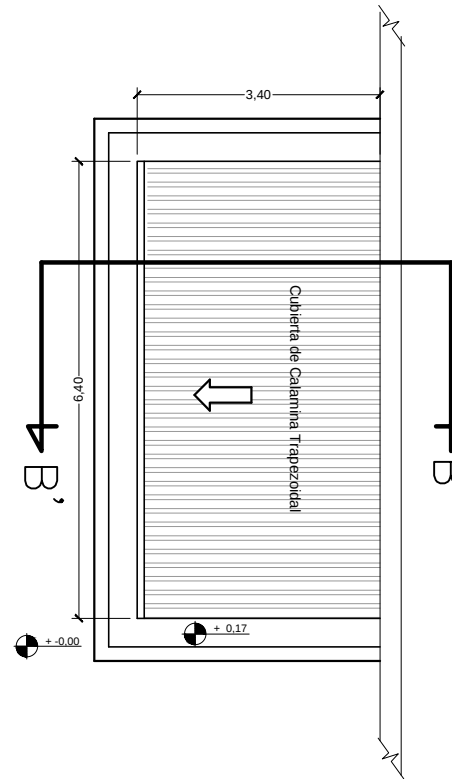


Plano de techos
Esc. 1:100

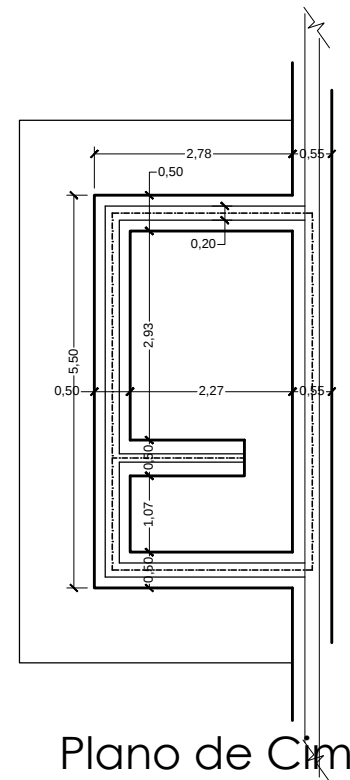


Plano de Cimiento
Esc. 1:100

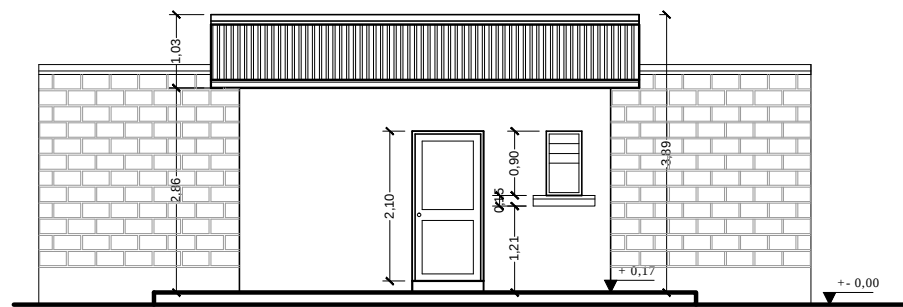


Elevación Frontal
Esc. 1:100

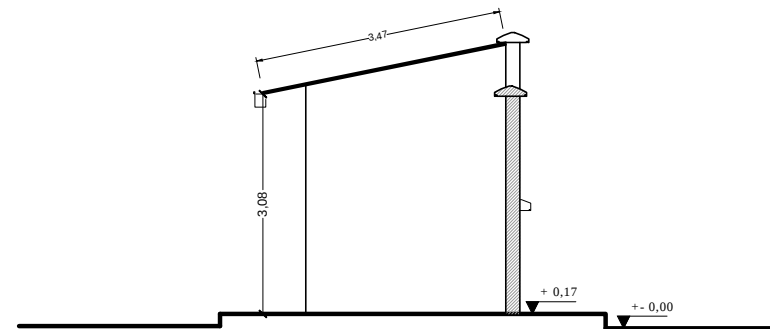


Elevación Lateral
Esc. 1:100

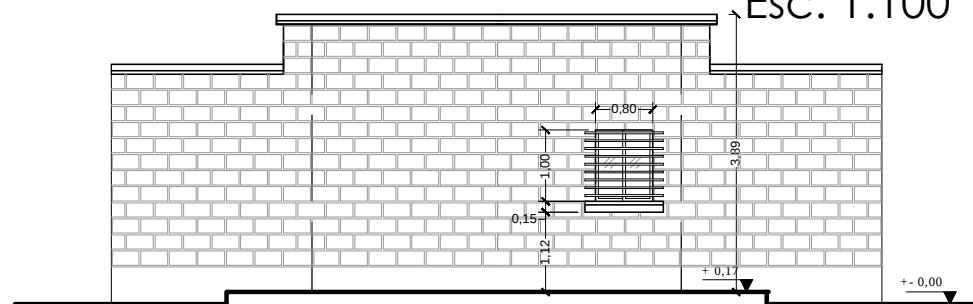

Elevación Posterior
Esc. 1:100

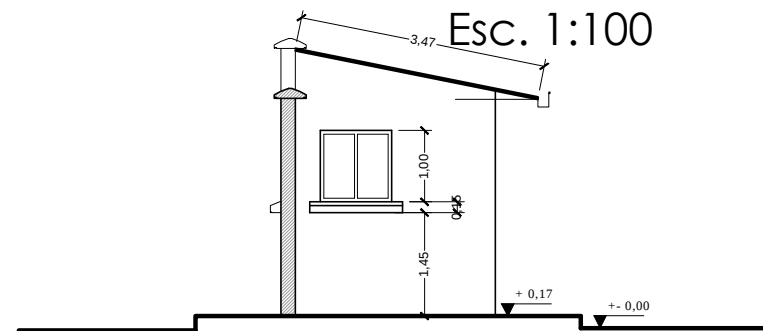

Elevación Lateral
Esc. 1:100

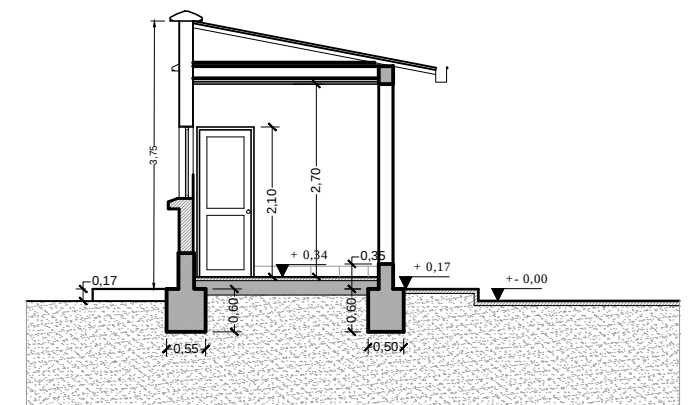

Corte A - A'
Esc. 1:100

DIMENSIONES EN METROS


UBICACION:	
DEPARTAMENTO	BENI
PROVINCIA	CERCADO
MUNICIPIO	TRINIDAD



PROPIETARIO:
YACIMIENTOS PETROLIFEROS
FISCALES BOLIVIANOS
GERENCIA NACIONAL DE REDES DE GAS Y DUCTOS
DIRECCION GAS VIRTUAL


OBRA: PROYECTO CONSTRUCCION DE OBRAS CIVILES COMPLEMENTARIAS DE ESR TRINIDAD - PROYECTO GNL			
DESCRIPCION: PUESTO DE CONTROL			
ESPECIALIDAD: ARQUITECTURA	FECHA: SEPTIEMBRE/2015	ESCALA: INDICADAS	LAMINA: 1/3

CARPINTERIAS EN MADERA

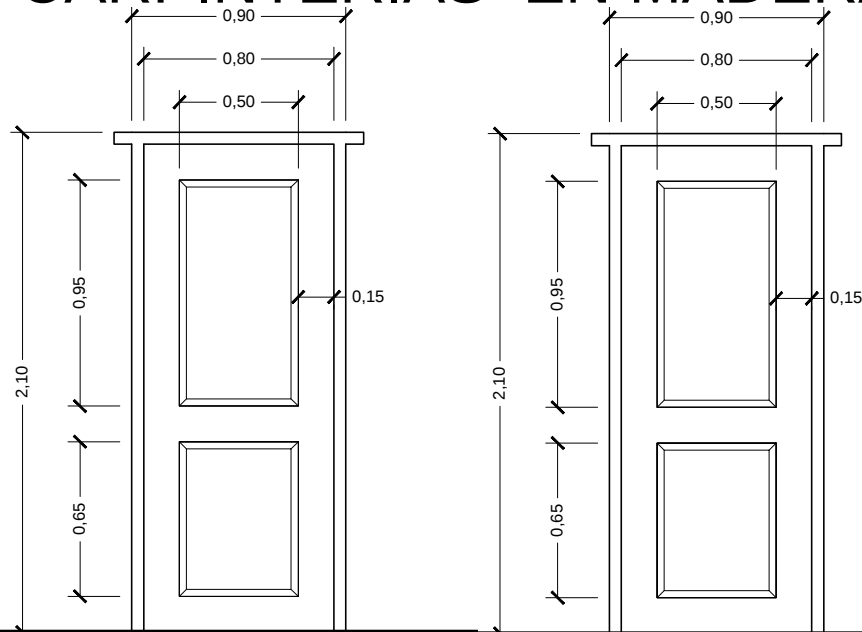


P1 - DETALLE PUERTA
MARCO DE 4" x 2"
ESC. 1:15

P2 - DETALLE PUERTA
MARCO DE 4" x 2"
ESC. 1:15

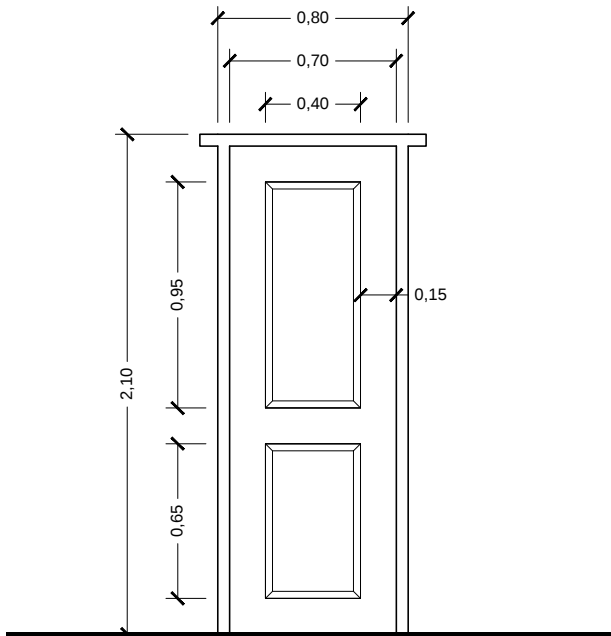


P2 - DETALLE PUERTA
MARCO DE 4" x 2"
ESC. 1:15


CARPINTERIAS EN ALUMINIO

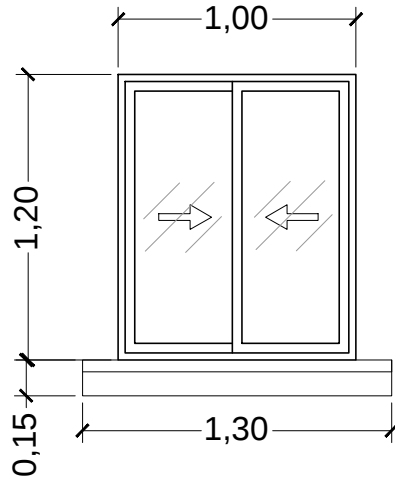



V1 - DETALLE VENTANA
1,50 x 1,20 m
ESC. 1:15

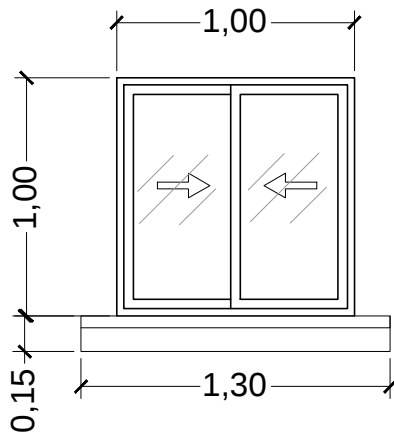



V2 - DETALLE VENTANA
2,00 x 1,20 m
ESC. 1:15

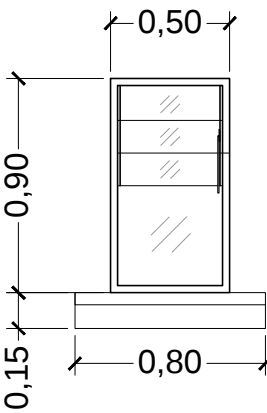


V3 - DETALLE VENTANA
0,50 x 0,90 m
ESC. 1:15

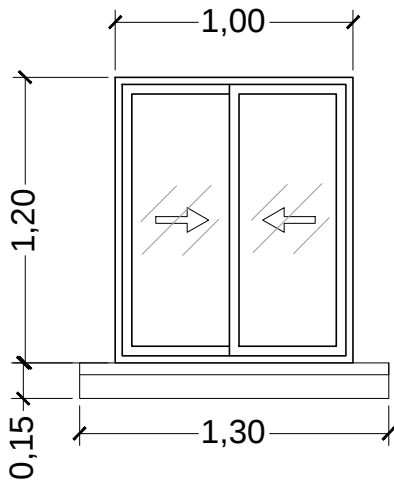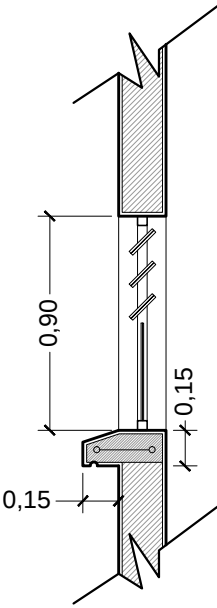

V4 - DETALLE VENTANA
1,00 x 1,20 m
ESC. 1:15

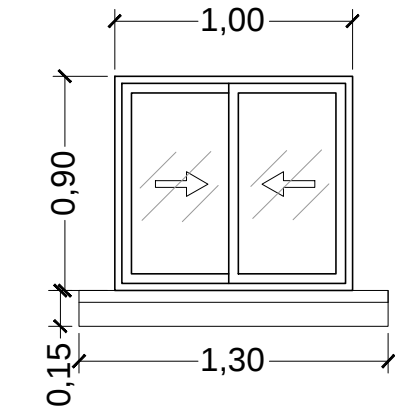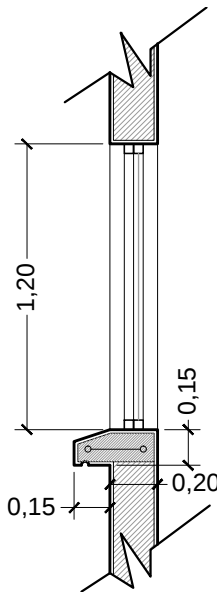

V5 - DETALLE VENTANA
1,00 x 0,90 m
ESC. 1:15

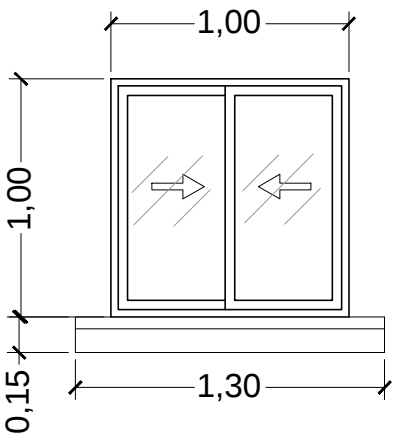

V6 - DETALLE VENTANA
1,00 x 1,00 m
ESC. 1:15

DIMENSIONES EN METROS


UBICACION:	
DEPARTAMENTO	BENI
PROVINCIA	MERCADO
MUNICIPIO	TRINIDAD




PROPIETARIO:
YACIMIENTOS PETROLIFEROS
FISCALES BOLIVIANOS
GERENCIA NACIONAL DE REDES DE GAS Y DUCTOS
DIRECCION GAS VIRTUAL

OBRA: PROYECTO CONSTRUCCION DE OBRAS CIVILES COMPLEMENTARIAS DE ESR TRINIDAD - PROYECTO GNL			
DESCRIPCION: DETALLE DE CARPINTERIAS			
ESPECIALIDAD: ARQUITECTURA	FECHA: SEPTIEMBRE/2015	ESCALA: INDICADAS	LÁMINA: 1/1

DETALLES CONSTRUCTIVOS

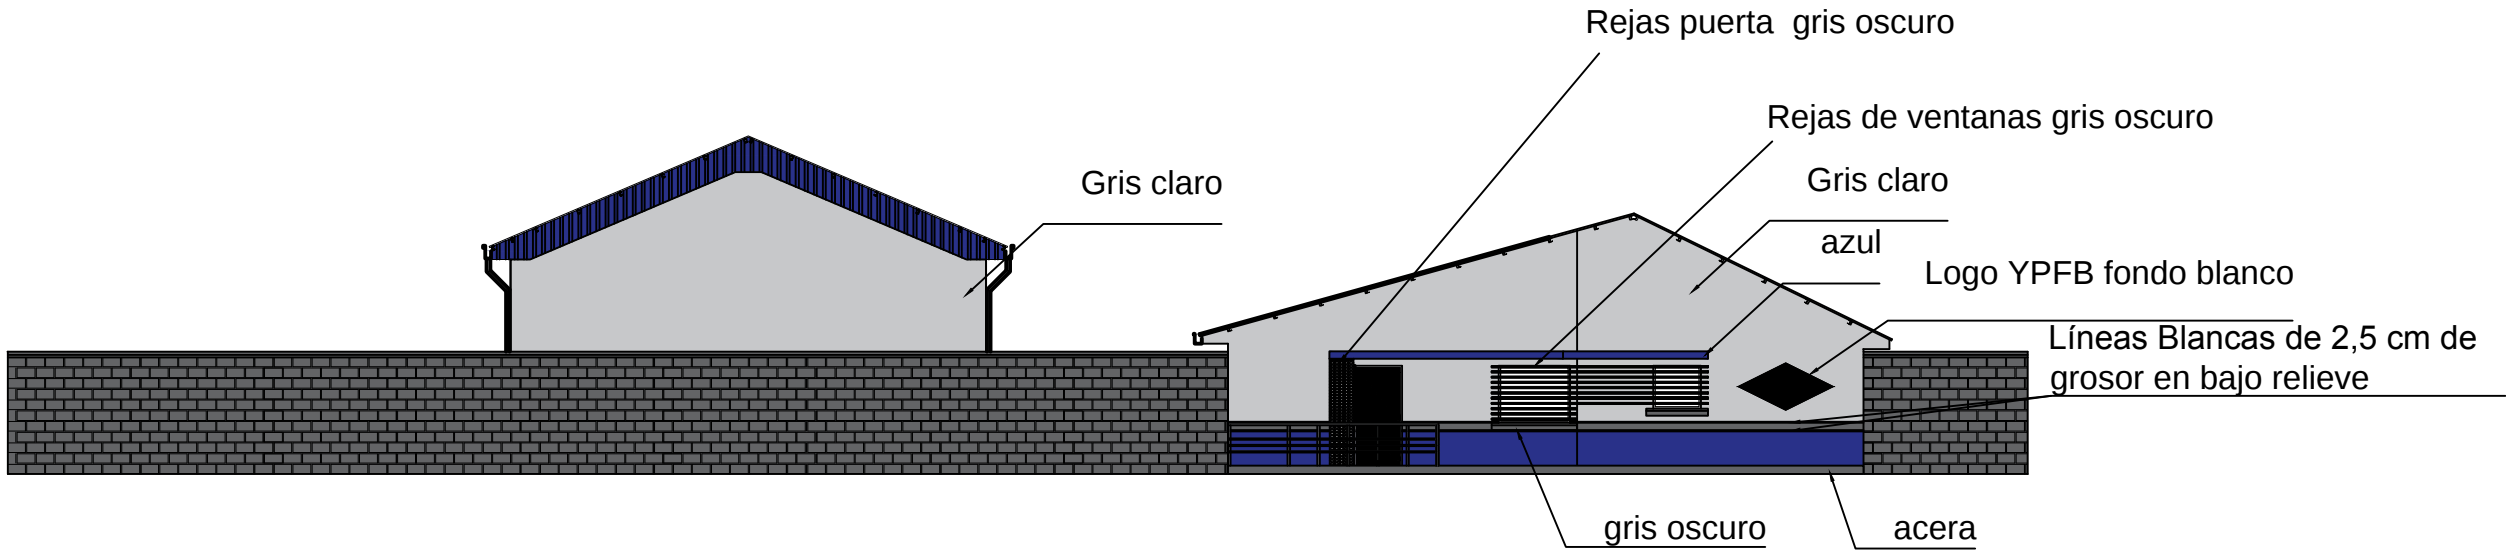


DETALLE DE PINTURA EXTERIOR
ESC. 1:75

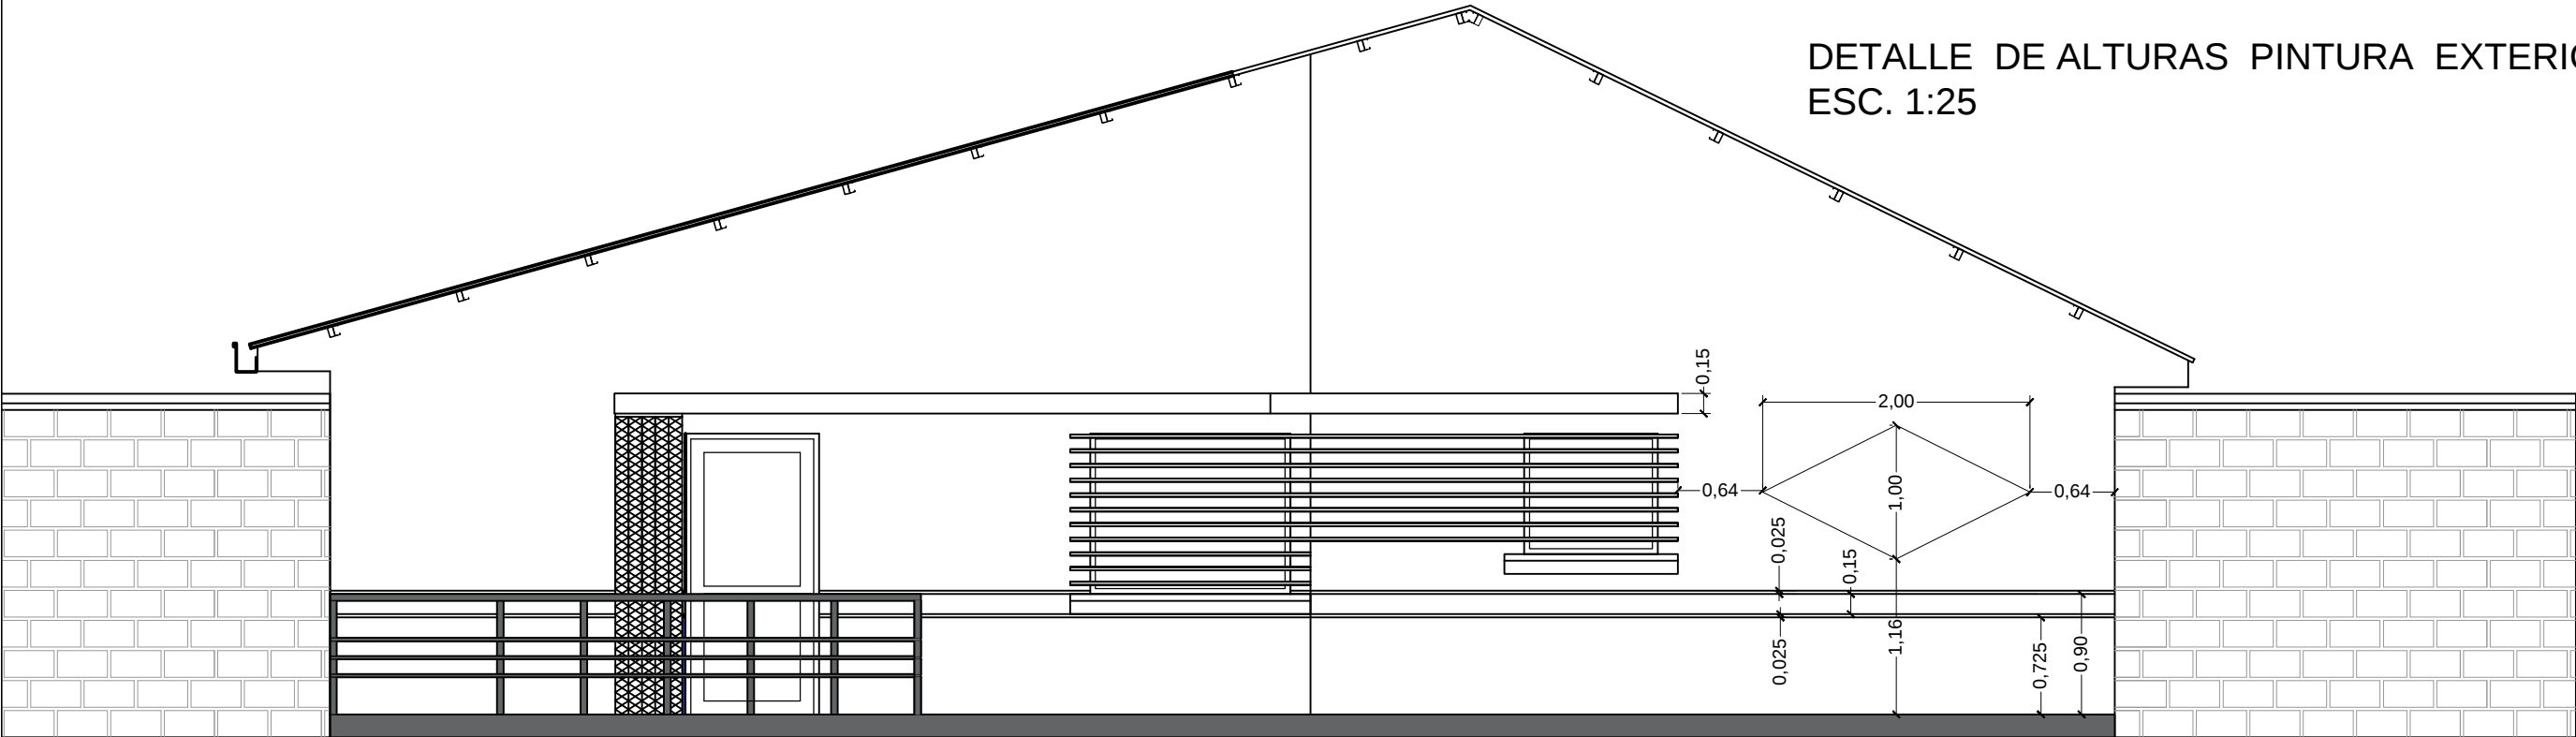


DIMENSIONES EN METROS		UBICACION:		 YPFB Corporación La fuerza que transforma Bolivia	PROPIETARIO: YACIMIENTOS PETROLIFEROS FISCALES BOLIVIANOS GERENCIA NACIONAL DE REDES DE GAS Y DUCTOS DIRECCION GAS VIRTUAL	OBRA: PROYECTO CONSTRUCCION DE OBRAS CIVILES COMPLEMENTARIAS DE ESR TRINIDAD - PROYECTO GNL			
		DEPARTAMENTO	BENI			DESCRIPCION: DETALLE PINTURA EXTERIOR			
		PROVINCIA	MERCADO			ESPECIALIDAD: ARQUITECTURA			
		MUNICIPIO	TRINIDAD			FECHA: SEPTIEMBRE/2015	ESCALA: INDICADAS	LÁMINA: 1/1	


DETALLES CONSTRUCTIVOS

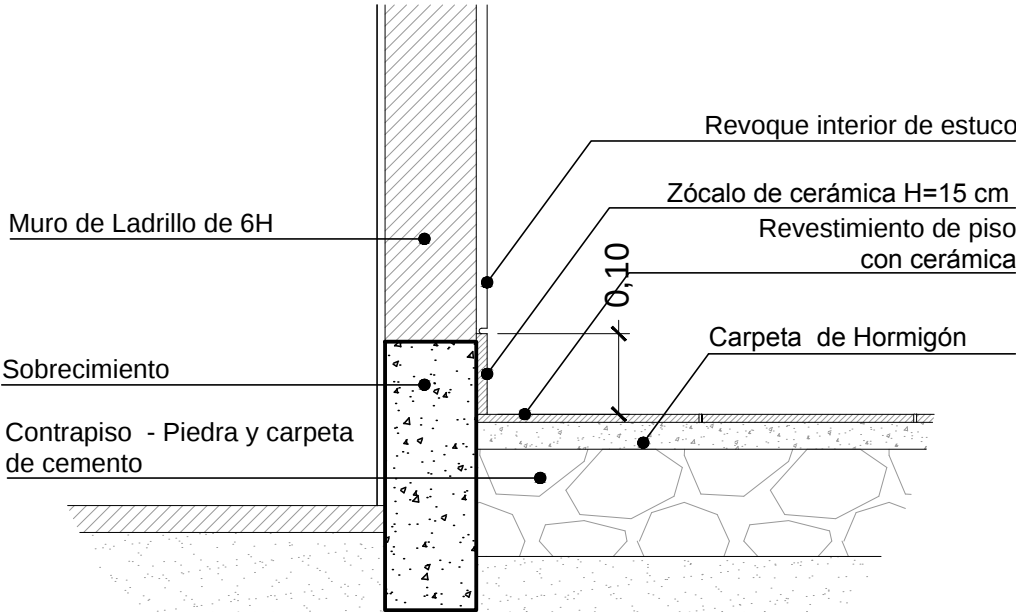


D1 - DETALLE ACABADOS PISOS
ESC. 1:7

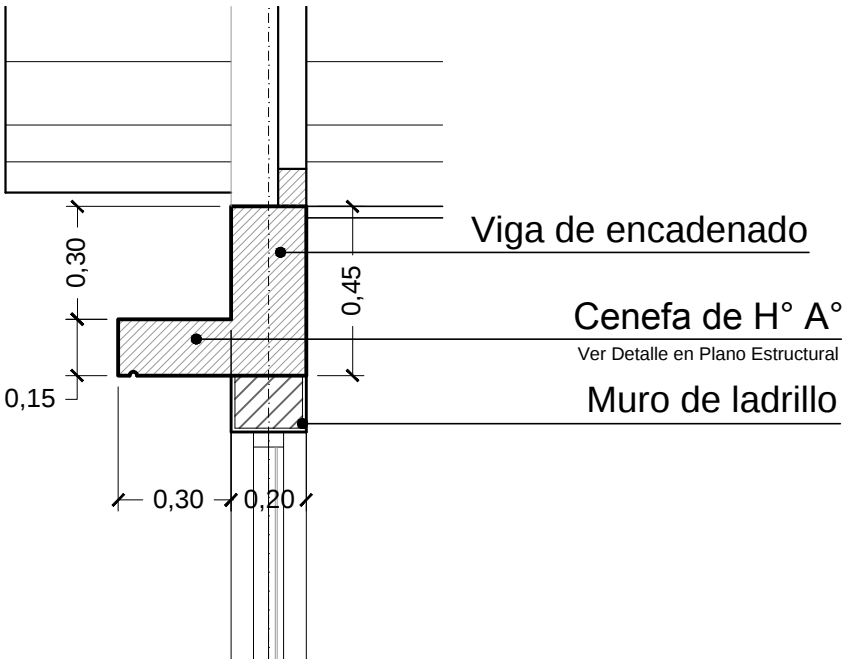


D2 - DETALLE CENEFa DE H° A°
ESC. 1:10

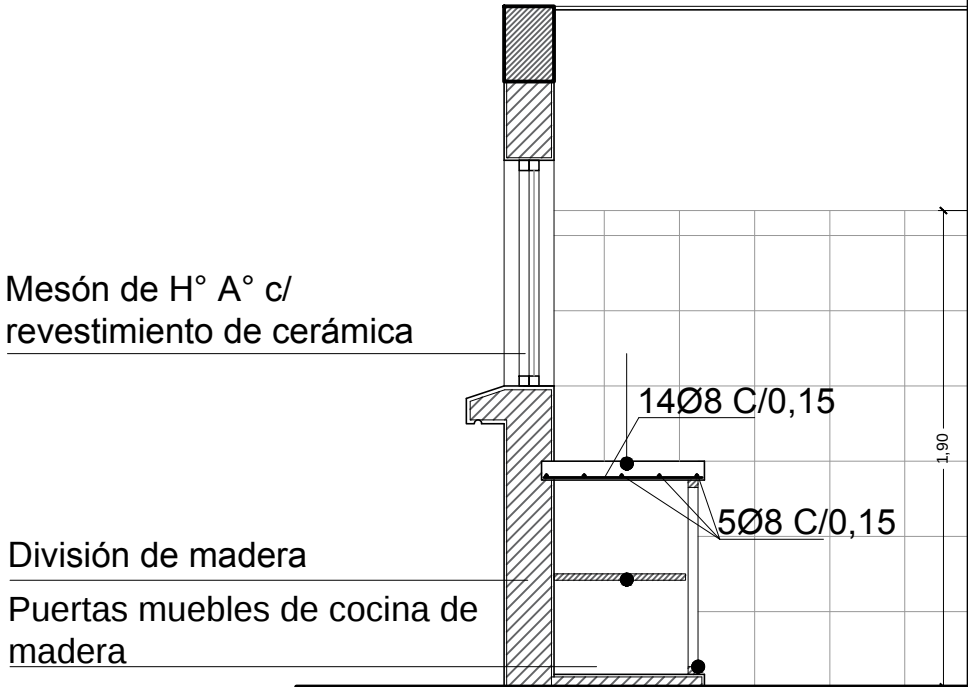


D4 - DETALLE MESÓN DE COCINA
ESC. 1:15

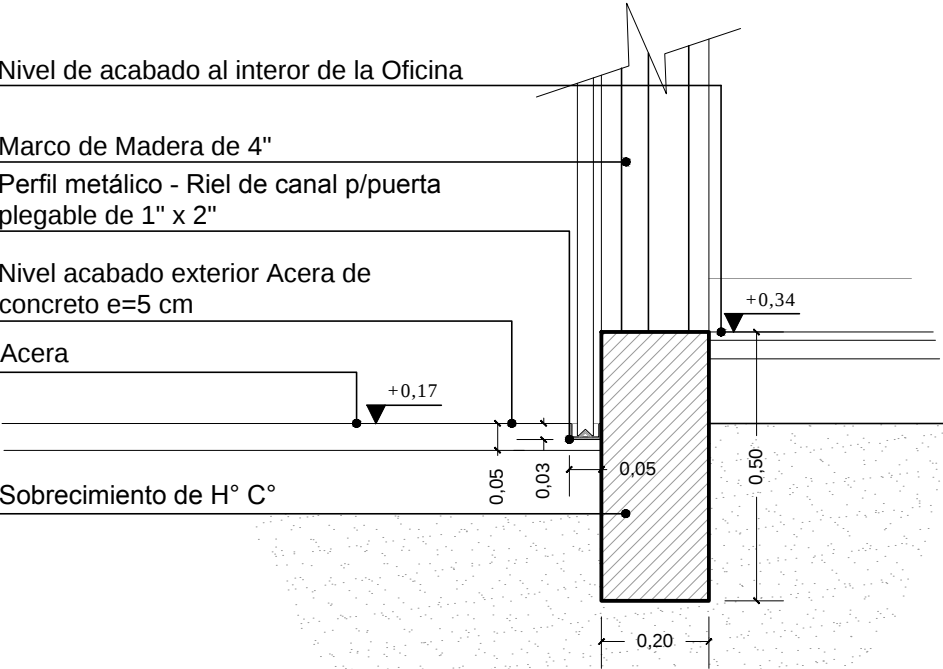

D8 - DETALLE RIEL PUERTA PLEGABLE
ESC. 1:7

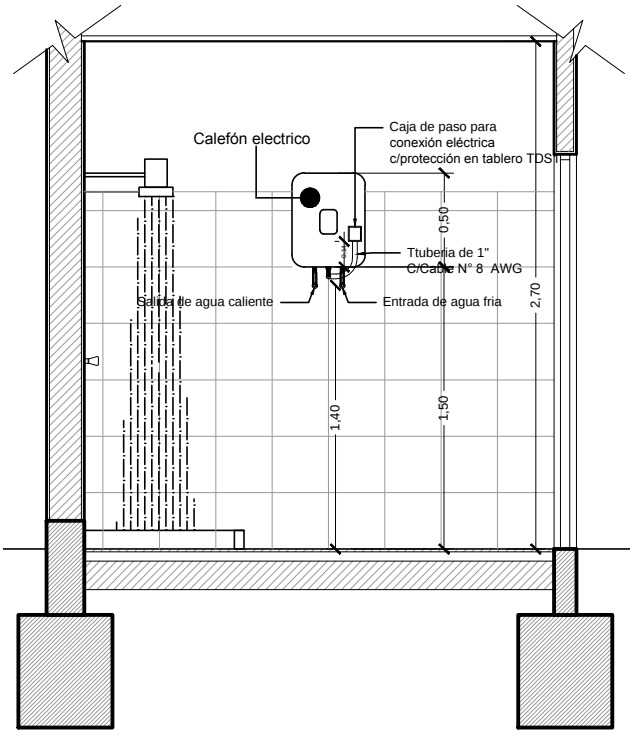

D5 - DETALLE POSICIÓN DE CALEFÓN
ESC. 1:10

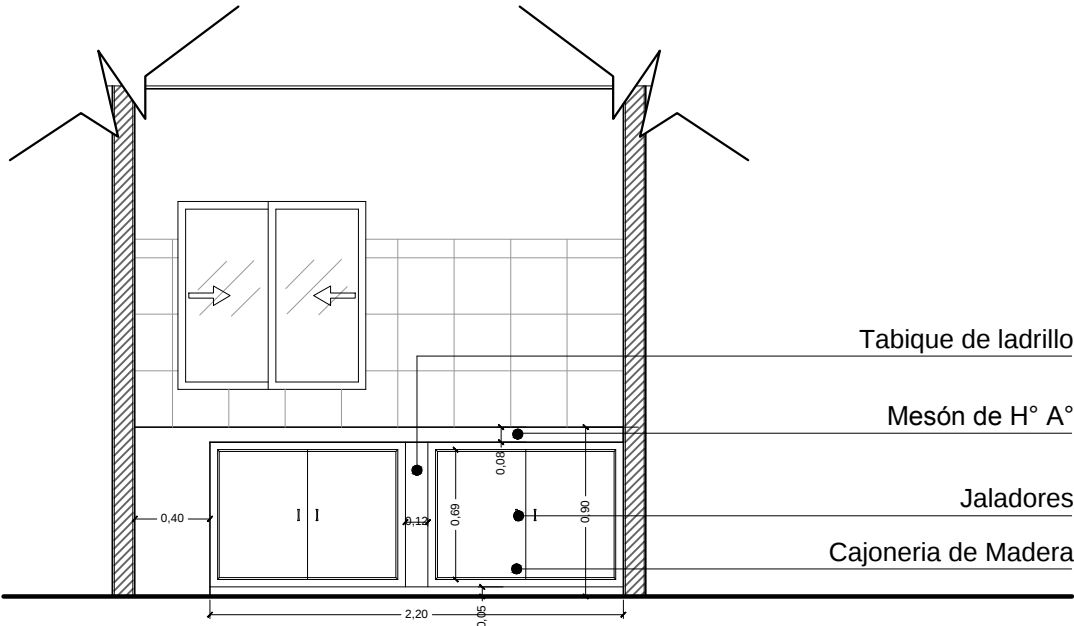

D4 - DETALLE MESÓN DE COCINA
ESC. 1:20


UBICACION:	
DEPARTAMENTO	BENI
PROVINCIA	CERCADO
MUNICIPIO	TRINIDAD





PROPIETARIO:
YACIMIENTOS PETROLIFEROS
FISCALES BOLIVIANOS
GERENCIA NACIONAL DE REDES DE GAS Y DUCTOS
DIRECCION GAS VIRTUAL

OBRA: PROYECTO CONSTRUCCION DE OBRAS CIVILES COMPLEMENTARIAS DE ESR TRINIDAD - PROYECTO GNL			
DESCRIPCION: DETALLES CONSTRUCTIVOS			
ESPECIALIDAD: ARQUITECTURA	FECHA: AGOSTO/2015	ESCALA: INDICADAS	LÁMINA: 1/6


DETALLES CONSTRUCTIVOS

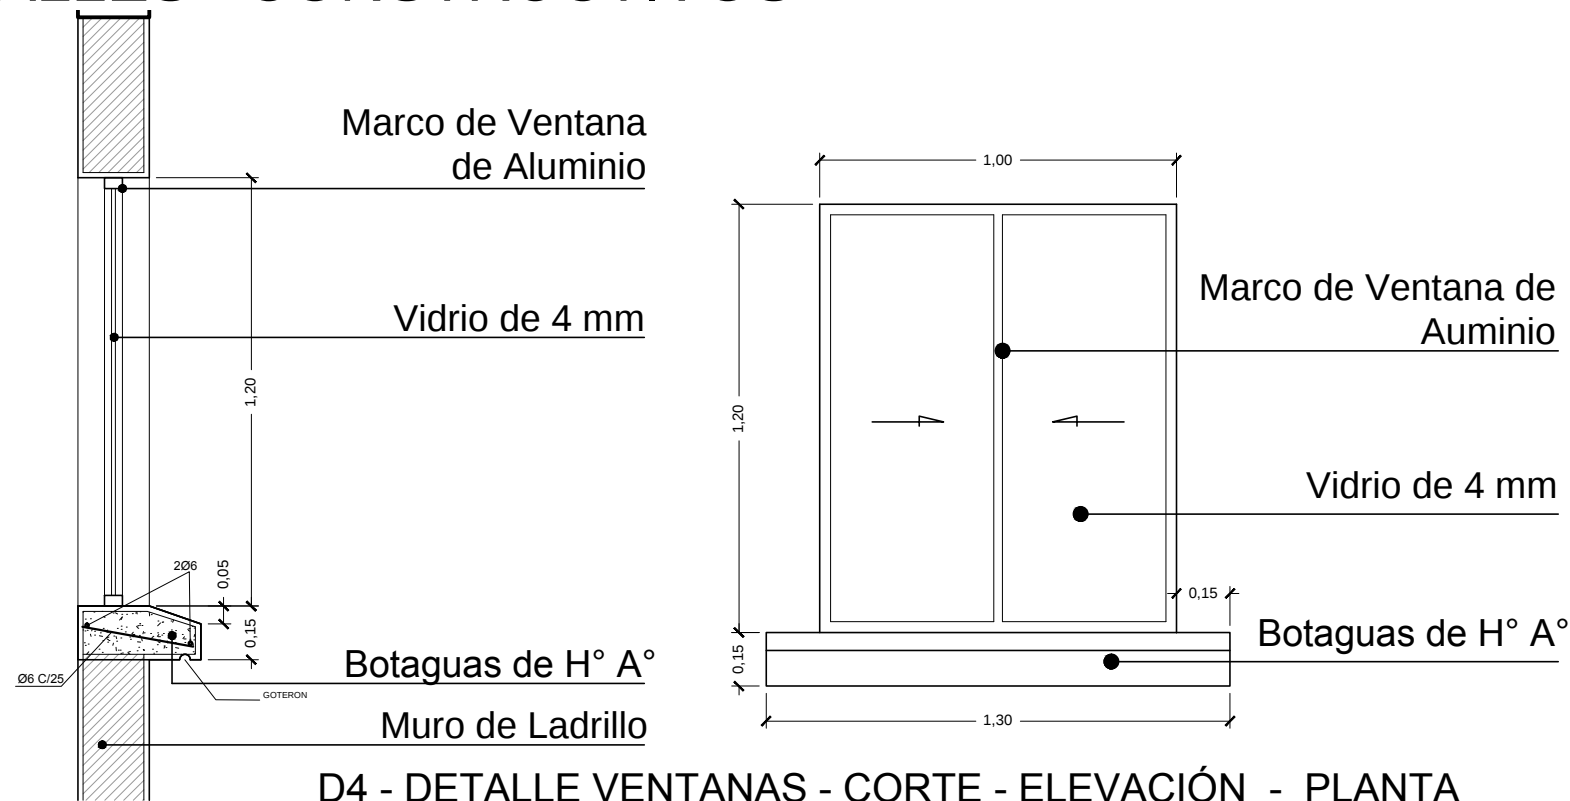

D4 - DETALLE VENTANAS - CORTE - ELEVACIÓN - PLANTA
ESC. 1:10

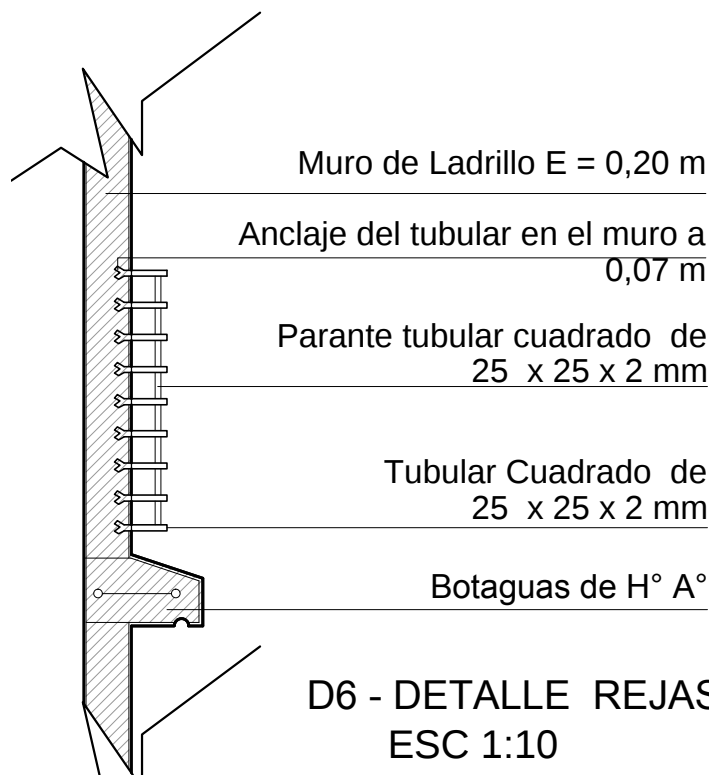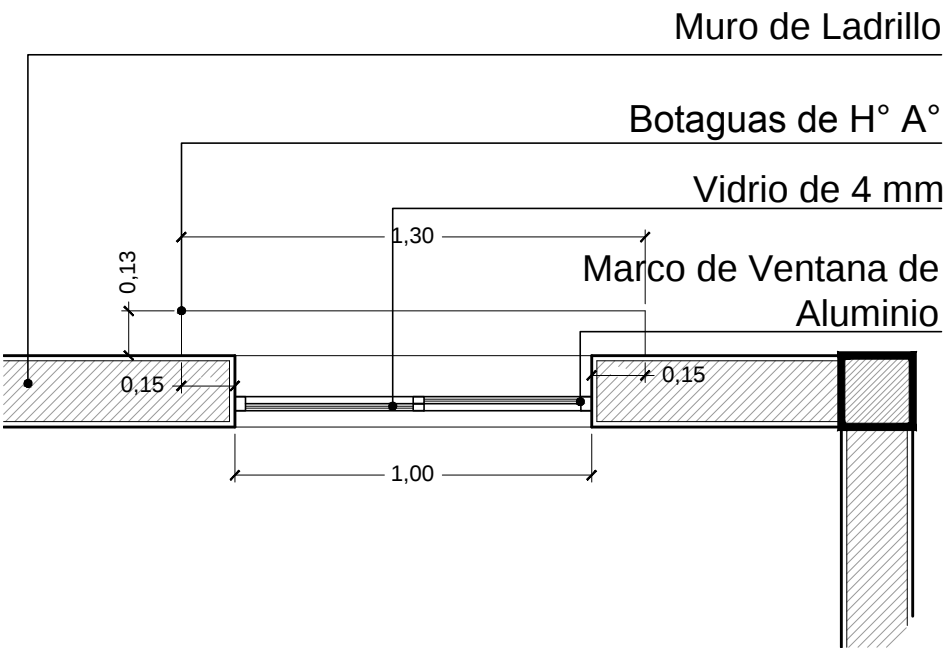

D6 - DETALLE REJAS DE VENTANAS - CORTE - ELEVACIÓN
ESC 1:10

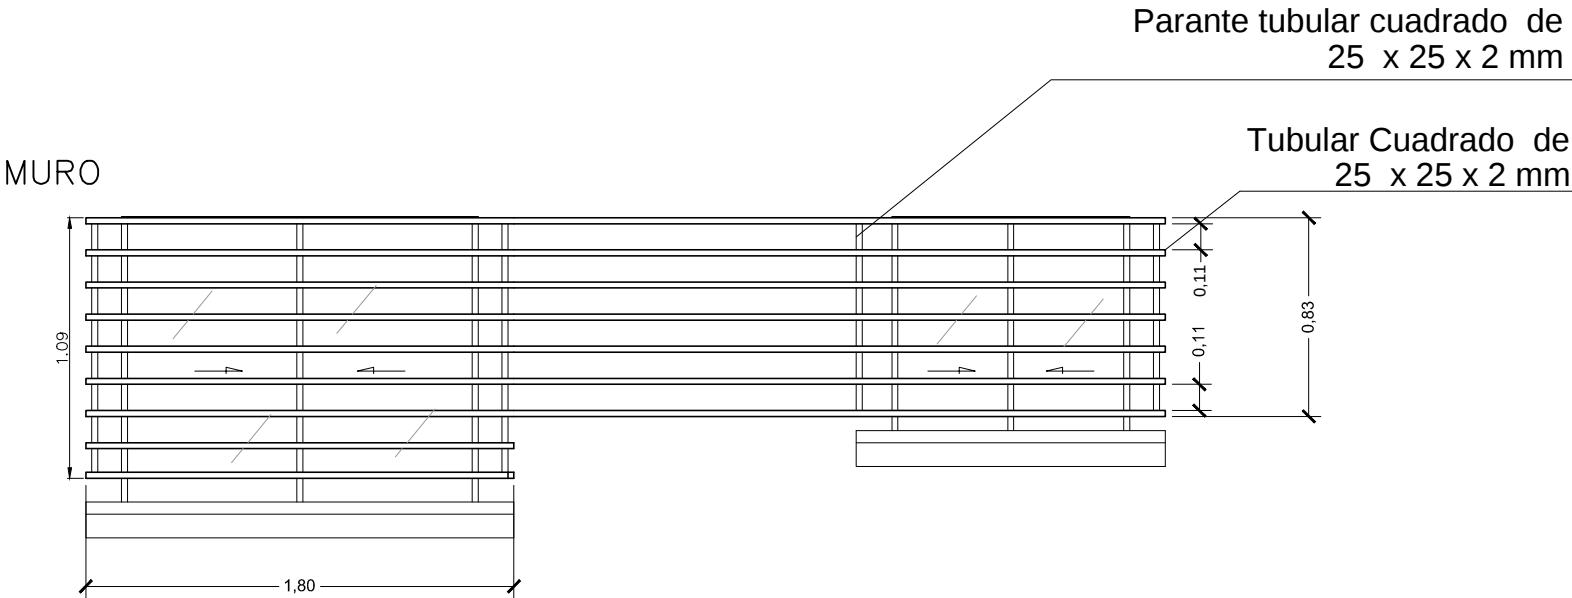


UBICACION:	
DEPARTAMENTO	BENI
PROVINCIA	MERCADO
MUNICIPIO	TRINIDAD




PROPIETARIO:
YACIMIENTOS PETROLIFEROS
FISCALES BOLIVIANOS
GERENCIA NACIONAL DE REDES DE GAS Y DUCTOS
DIRECCION GAS VIRTUAL

OBRA: PROYECTO CONSTRUCCION DE OBRAS CIVILES COMPLEMENTARIAS DE ESR TRINIDAD - PROYECTO GNL			
DESCRIPCION: DETALLES CONSTRUCTIVOS			
ESPECIALIDAD: ARQUITECTURA	FECHA: SEPTIEMBRE/2015	ESCALA: INDICADAS	LÁMINA: 2/6


DETALLES CONSTRUCTIVOS

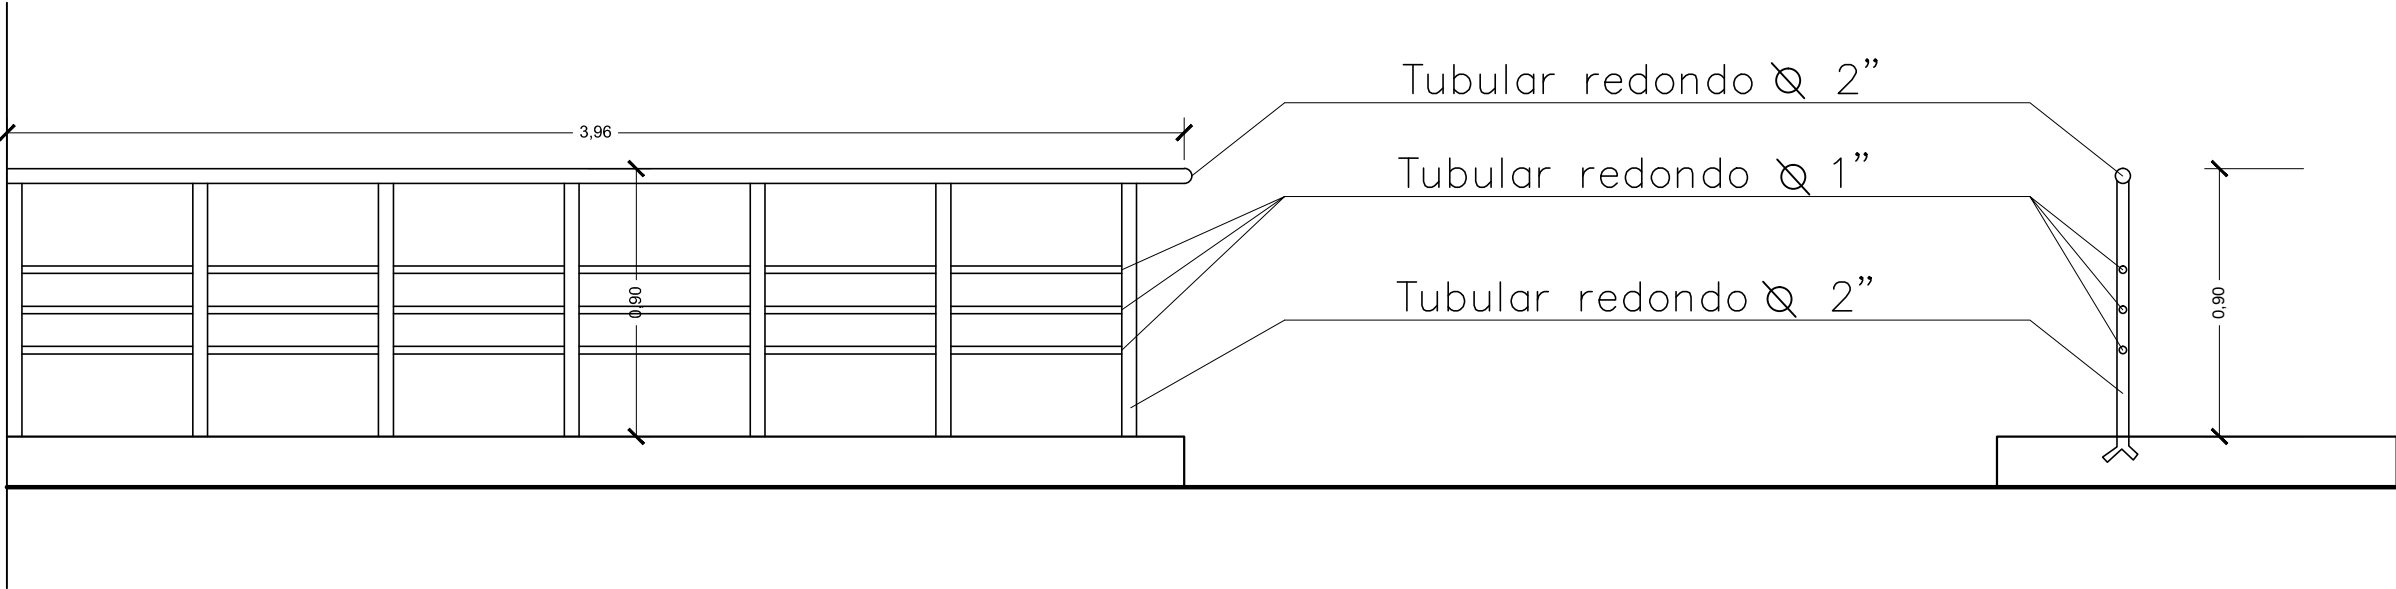


D7 - DETALLE BARANDAS EXTERIORES
ESC. 1:10

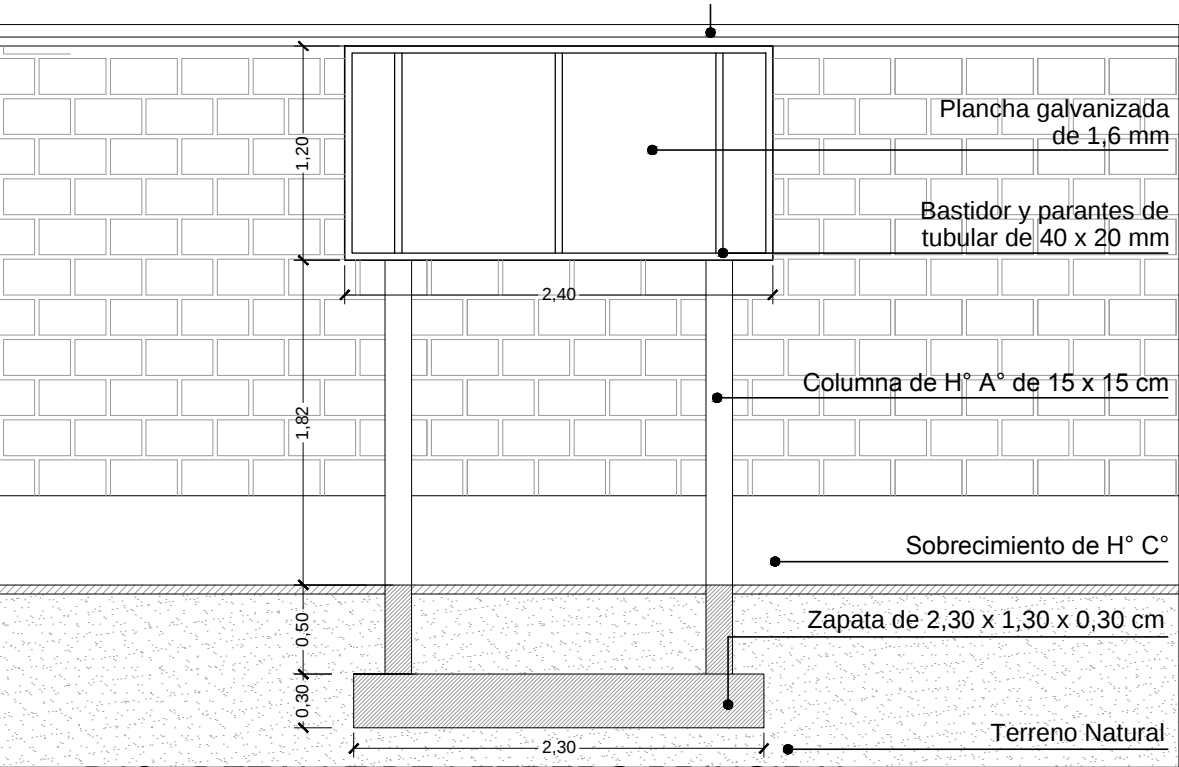

D19 - DETALLE DE LETRERO PRINCIPAL
ESC. 1:10

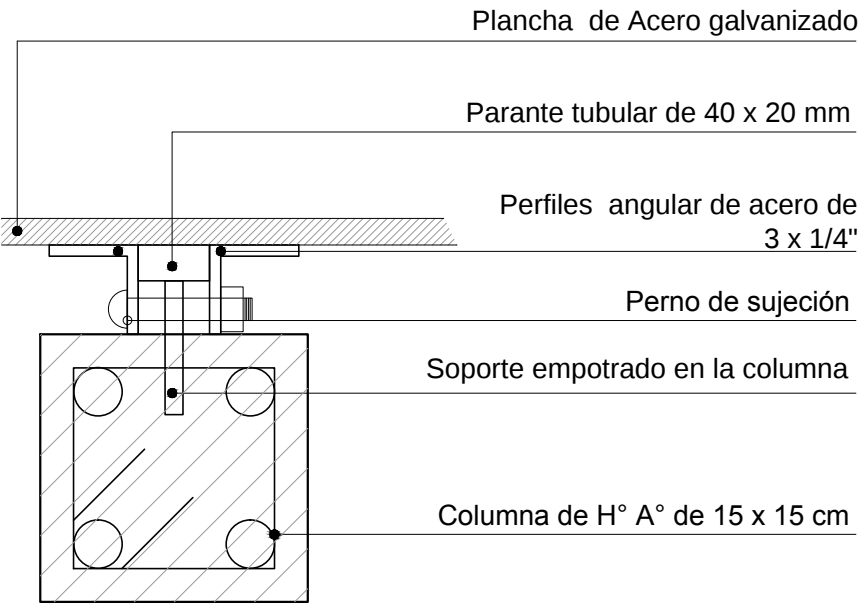

D20 - DETALLE DE SUJECIÓN
DE LETRERO
ESC.1:2

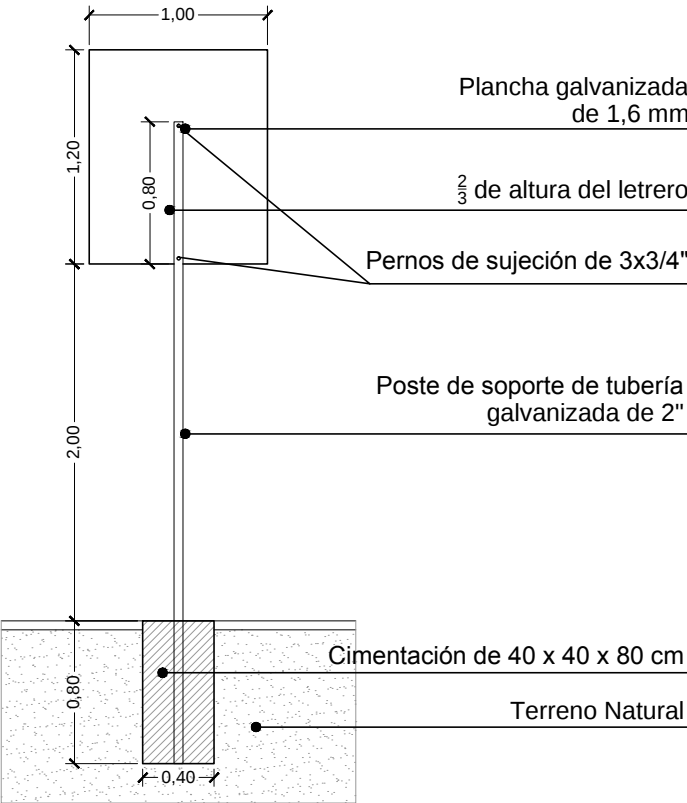

D19 - DETALLE DE LETRERO
ESC. 1:20

DIMENSIONES EN METROS

UBICACION:	
DEPARTAMENTO	BENI
PROVINCIA	MERCADO
MUNICIPIO	TRINIDAD




PROPIETARIO:
YACIMIENTOS PETROLIFEROS
FISCALES BOLIVIANOS
GERENCIA NACIONAL DE REDES DE GAS Y DUCTOS
DIRECCION GAS VIRTUAL


OBRA: PROYECTO CONSTRUCCION DE OBRAS CIVILES COMPLEMENTARIAS DE ESR TRINIDAD - PROYECTO GNL			
DESCRIPCIÓN: DETALLES CONSTRUCTIVOS			
ESPECIALIDAD: ARQUITECTURA	FECHA: SEPTIEMBRE/2015	ESCALA: INDICADAS	LÁMINA: 3/6

DETALLES CONSTRUCTIVOS


Cordón de acera de 0,12 x 0,30 m
corte para acceso vehicular

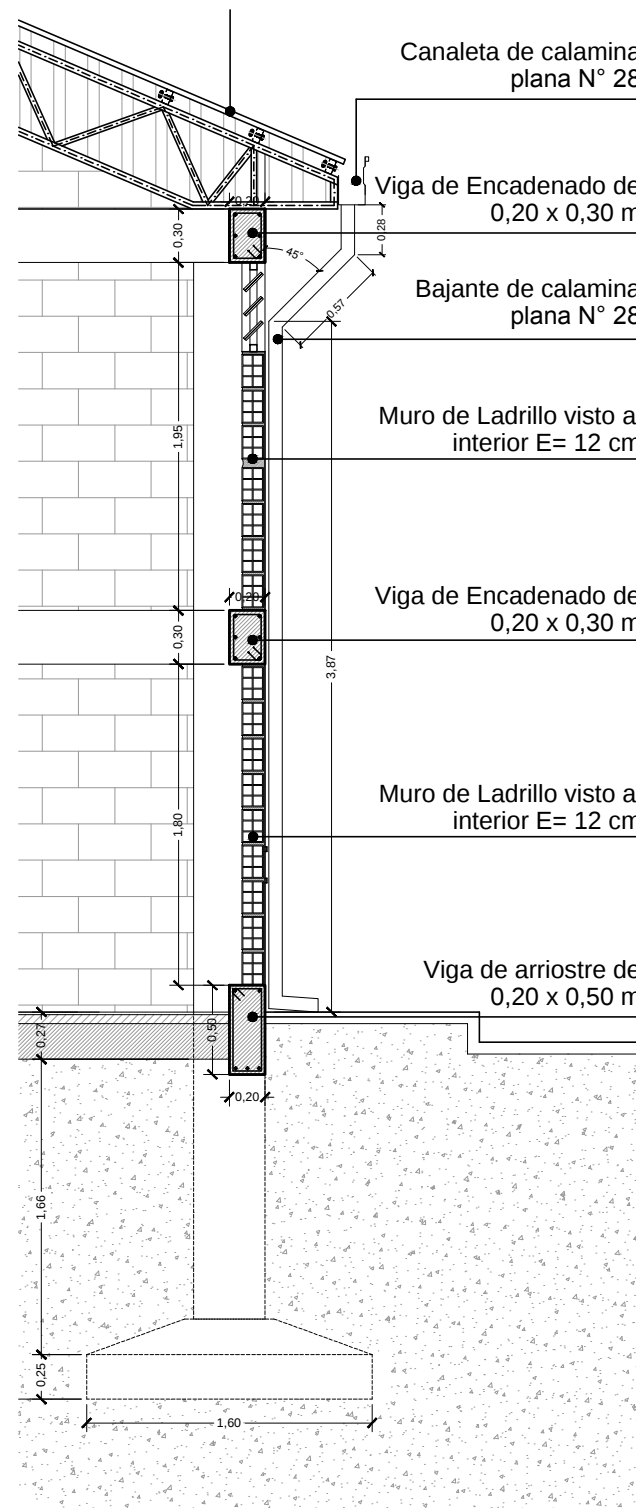


D10- DETALLE CORTE DE BORDE - GALPÓN
ESC. 1:20

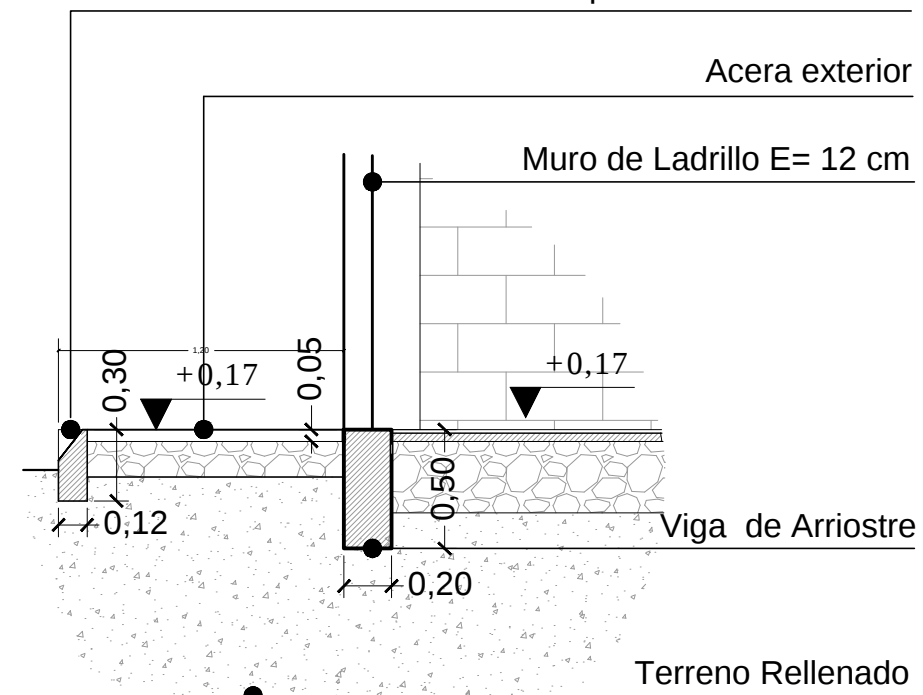


D9 - DETALLE ACERA DE INGRESO - GALPÓN
ESC. 1:15

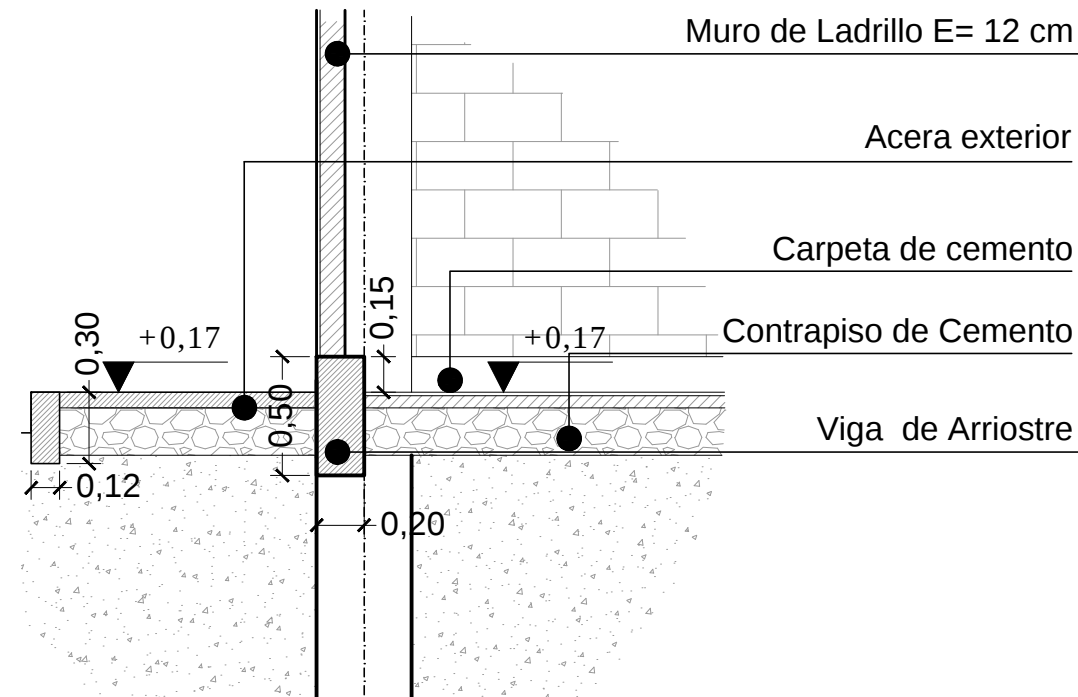

D10 - DETALLE DE NIVELES - GALPÓN
ESC. 1:15

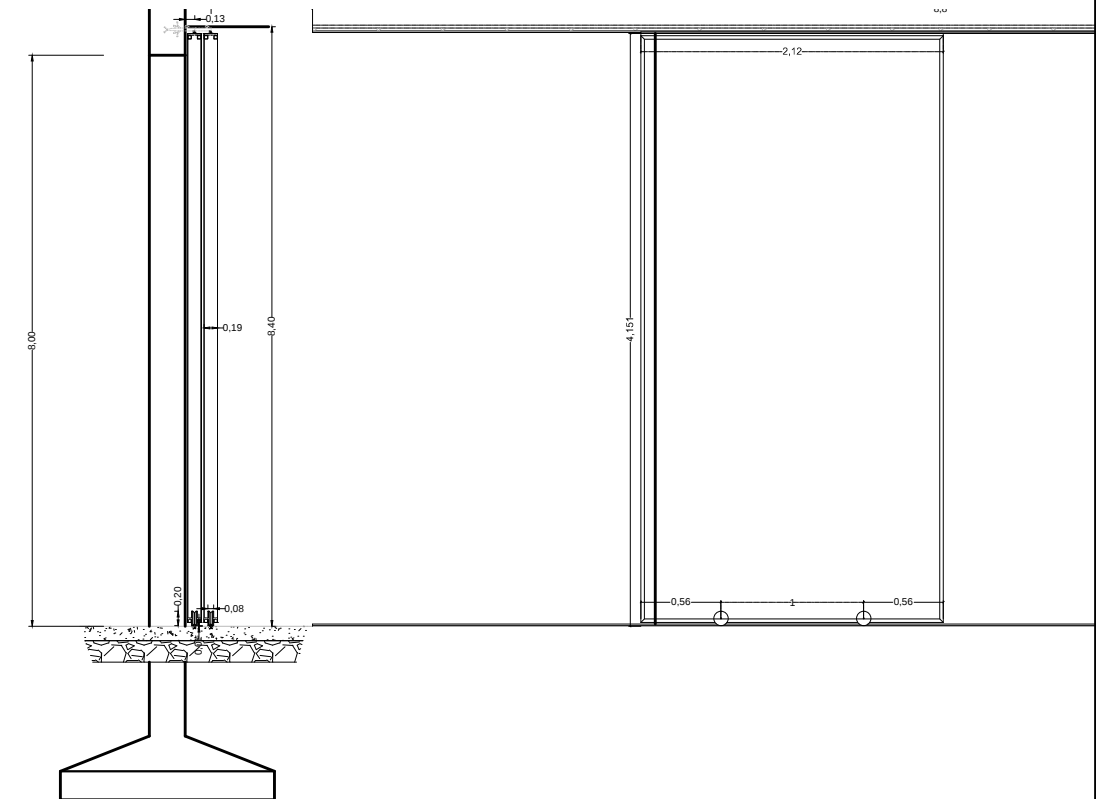

D12 - DETALLE PUERTA CORREDIZA - GALPÓN
ESC. 1:15

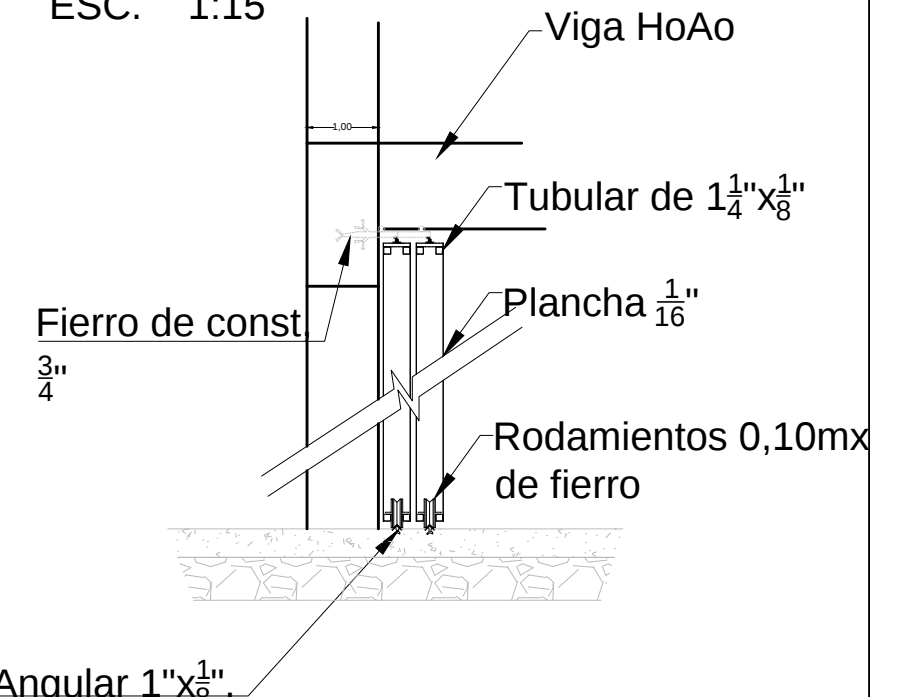

D12 - DETALLE PUERTA CORREDIZA - GALPÓN
ESC. 1:15

DIMENSIONES EN METROS

UBICACION:	
DEPARTAMENTO	BENI
PROVINCIA	MERCADO
MUNICIPIO	TRINIDAD





PROPIETARIO:

**YACIMIENTOS PETROLIFEROS
FISCALES BOLIVIANOS**


GERENCIA NACIONAL DE REDES DE GAS Y DUCTOS
DIRECCION GAS VIRTUAL

OBRA: PROYECTO CONSTRUCCION DE OBRAS CIVILES COMPLEMENTARIAS DE ESR TRINIDAD - PROYECTO GNL				
DESCRIPCIÓN: DETALLES CONSTRUCTIVOS				
ESPECIALIDAD: ARQUITECTURA	FECHA: SEPTIEMBRE/2015	ESCALA: INDICADAS	LÁMINA: 4/6	


DETALLES CONSTRUCTIVOS

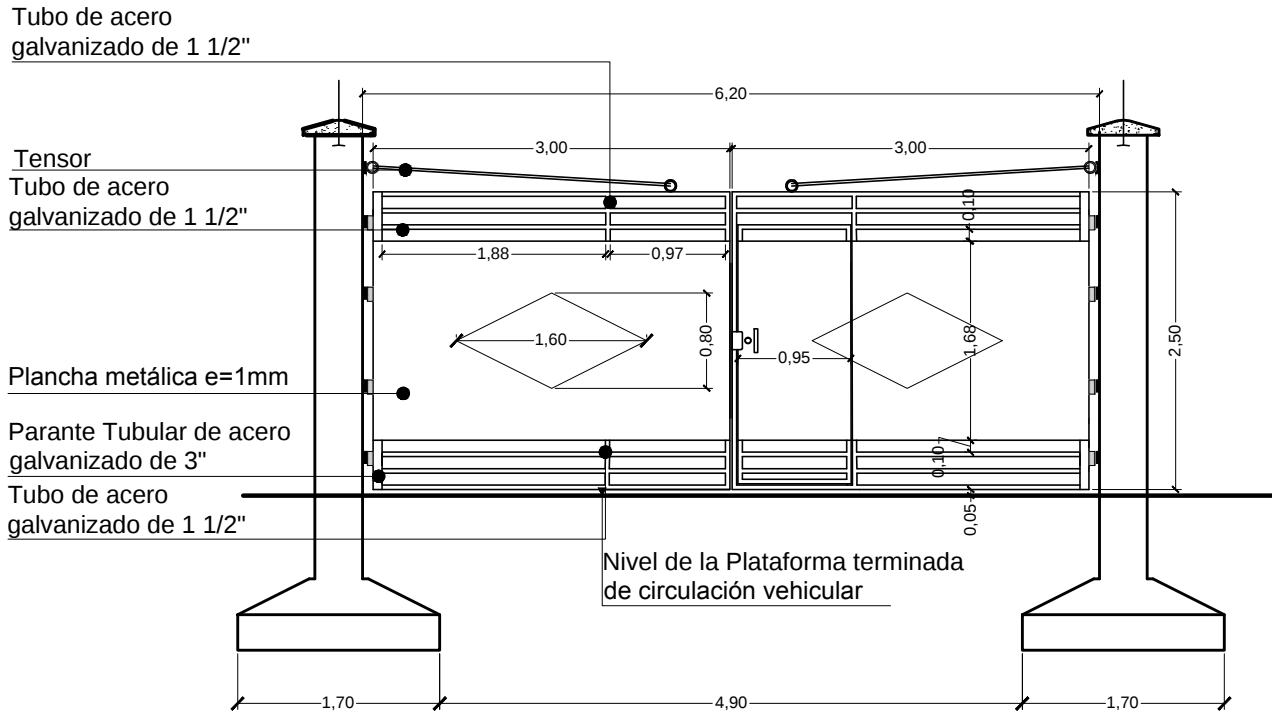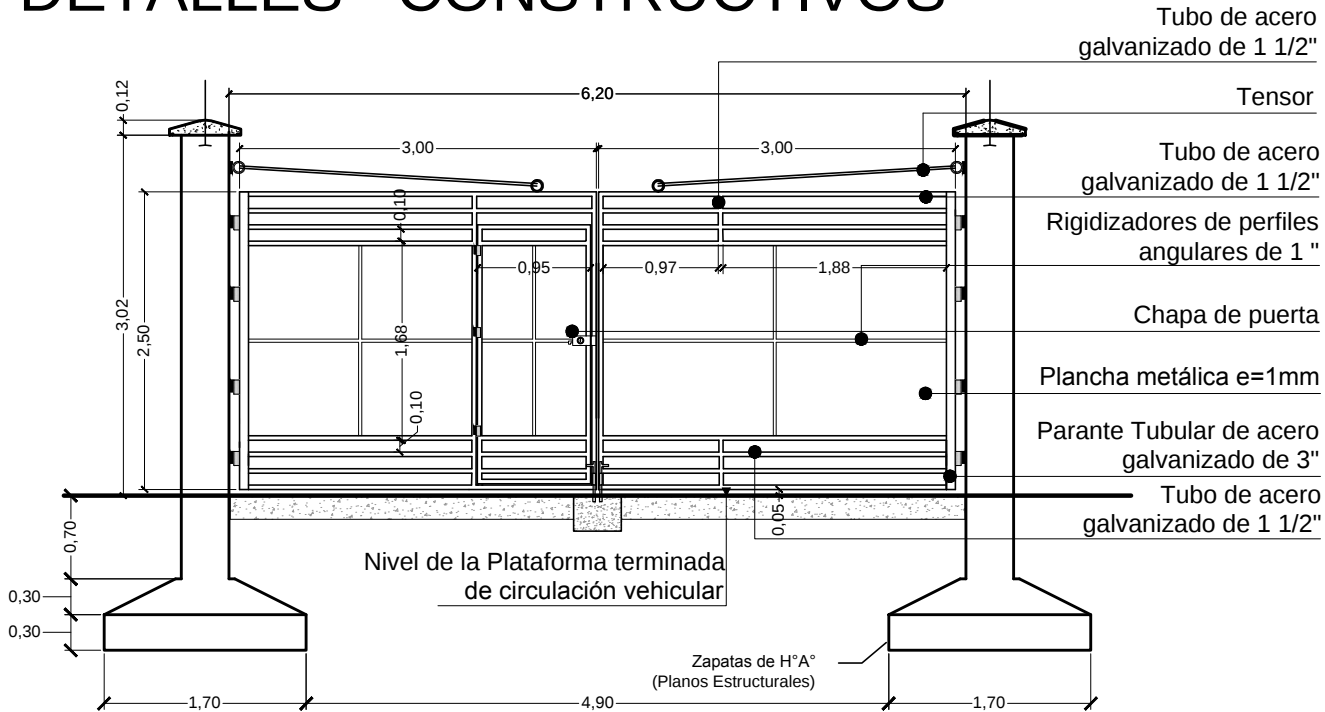


D13 - DETALLE PORTÓN DE INGRESO
ESC. 1:30

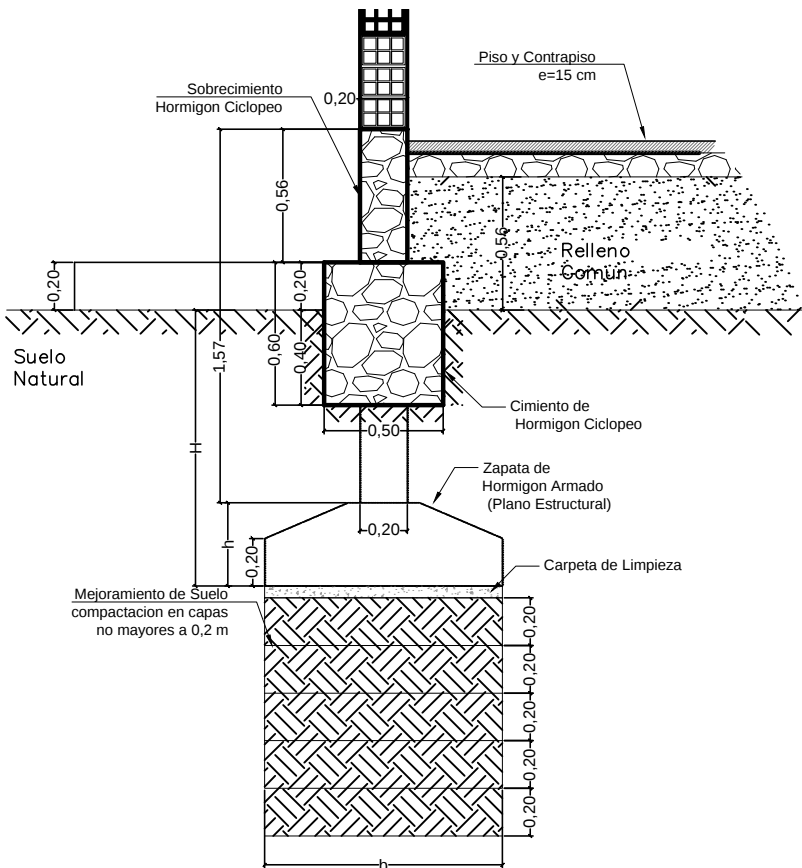


DETALLE MEJORAMIENTO DE SUELO
ESC 1:15

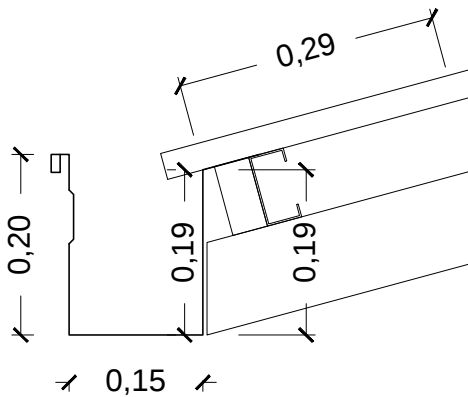


DETALLE DE CANALETA
ESC. 1:2

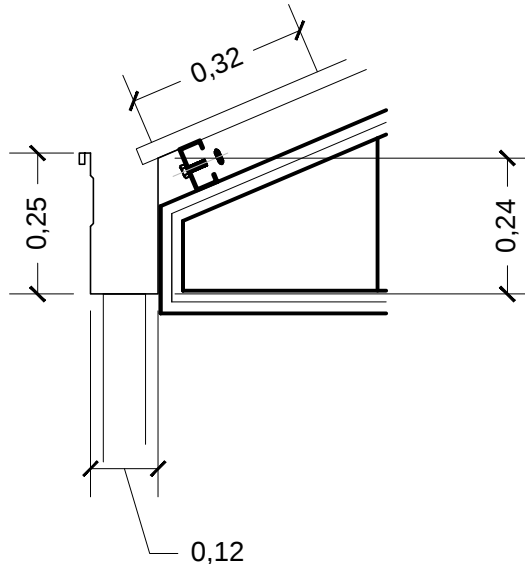

DETALLE DE CANALETA Y BAJANTE
ESC. 1:10

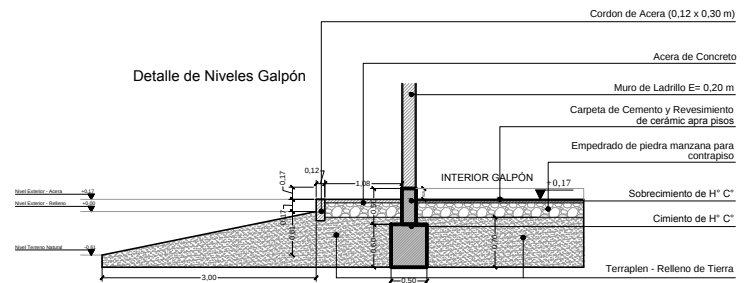

DETALLE DE NIVELES - GALPÓN
ESC. 1:50

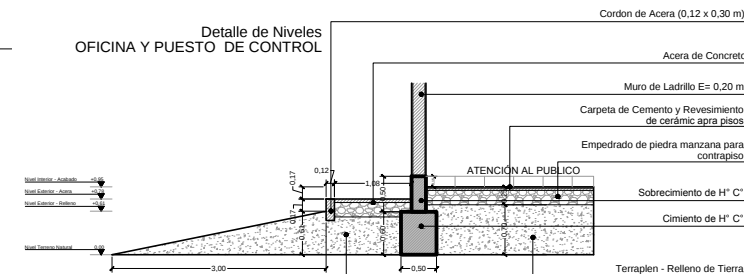

DETALLE DE NIVELES - OFICINA Y
PUESTO DE CONTROL
ESC.1:50

DIMENSIONES EN METROS

UBICACION:	
DEPARTAMENTO	BENI
PROVINCIA	MERCADO
MUNICIPIO	TRINIDAD




PROPIETARIO:

**YACIMIENTOS PETROLIFEROS
FISCALES BOLIVIANOS**


GERENCIA NACIONAL DE REDES DE GAS Y DUCTOS
DIRECCION GAS VIRTUAL

OBRA: PROYECTO CONSTRUCCION DE OBRAS CIVILES COMPLEMENTARIAS DE ESR TRINIDAD - PROYECTO GNL			
DESCRIPCIÓN: DETALLES CONSTRUCTIVOS			
ESPECIALIDAD: ARQUITECTURA	FECHA: SEPTIEMBRE/2015	ESCALA: INDICADAS	LÁMINA: 5/6


DETALLES CONSTRUCTIVOS

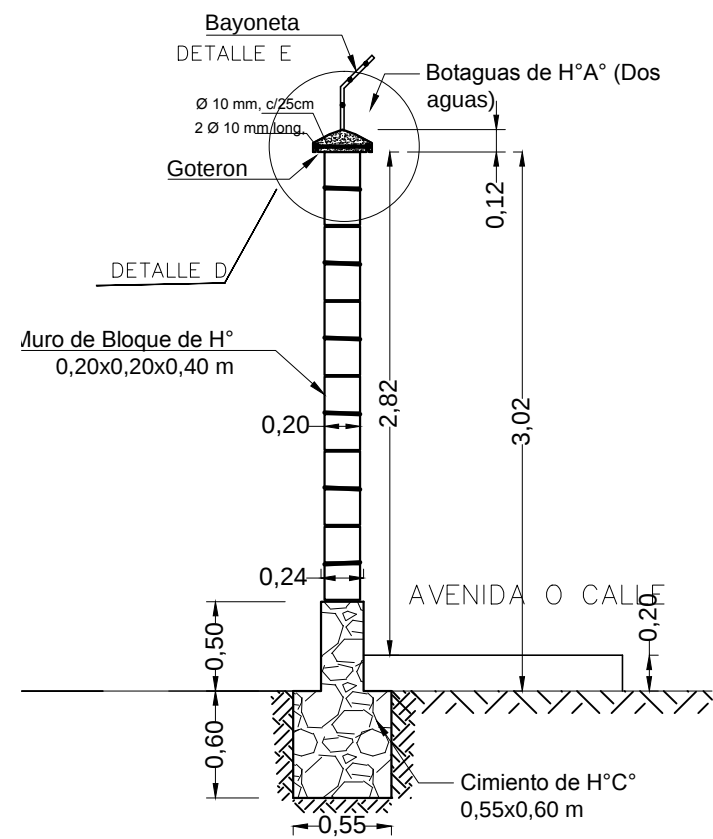


CORTE MURO DE BLOQUES DE HORMIGÓN
ESC. 1:20

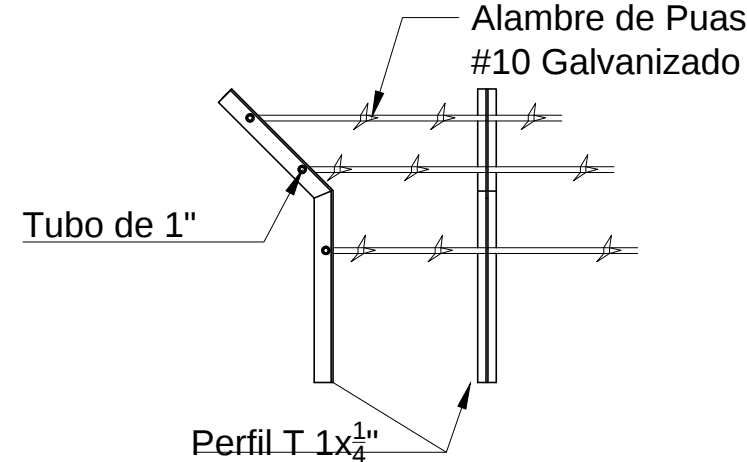


DETALLE DE BAYONETAS
ESC. 1:12

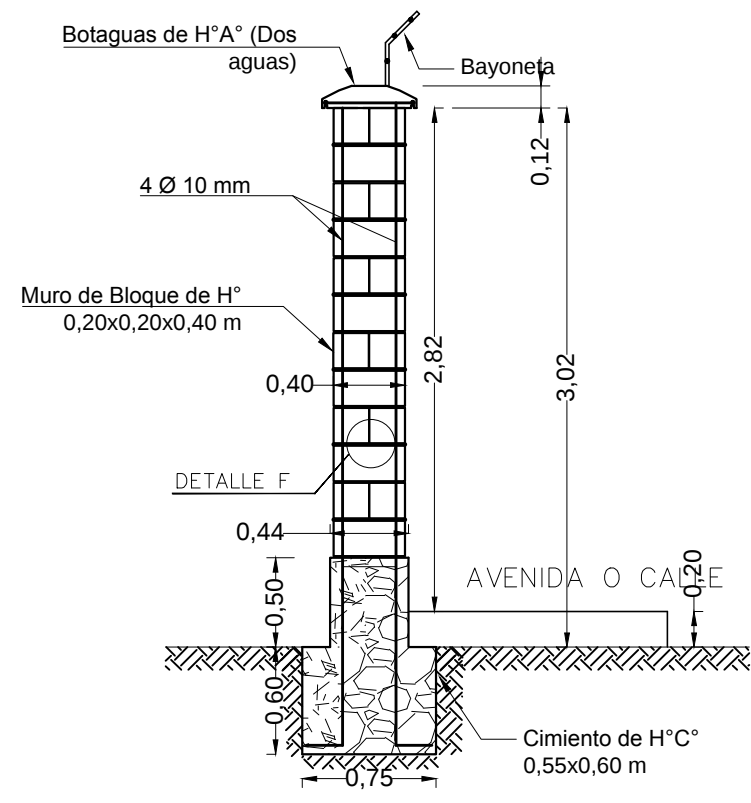


CORTE COLUMNA DE BLOQUES DE HORMIGÓN
ESC. 1:20

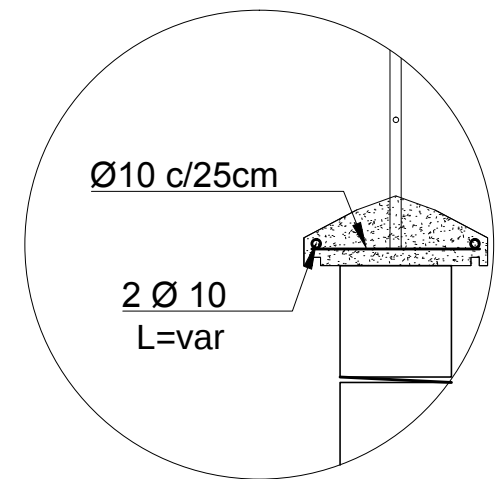

DETALLE DE BOTAGUAS
ESC. 1:12

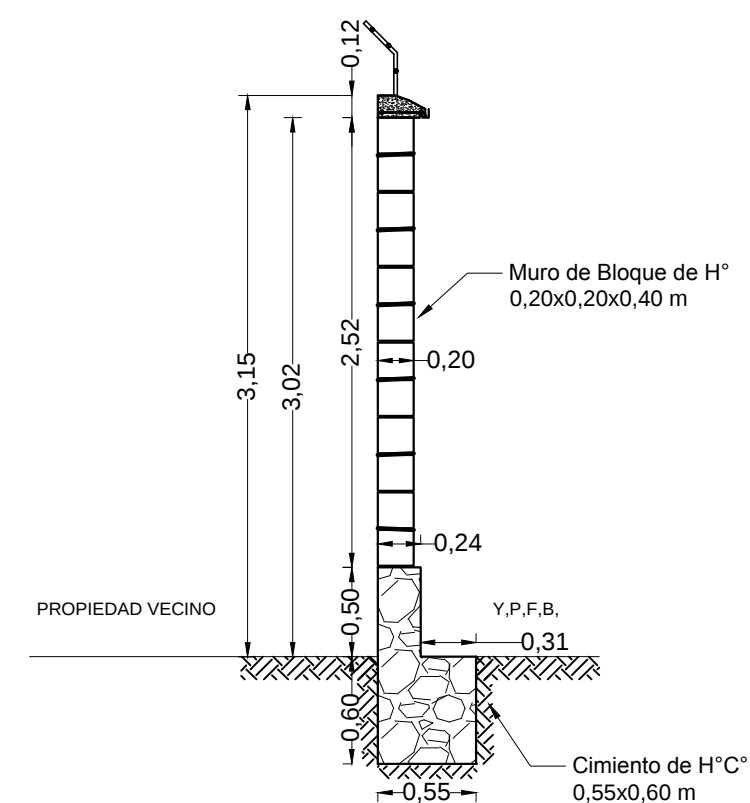

CORTE MURO DE BLOQUES DE HORMIGÓN COINDANTE VECINO
ESC. 1:20

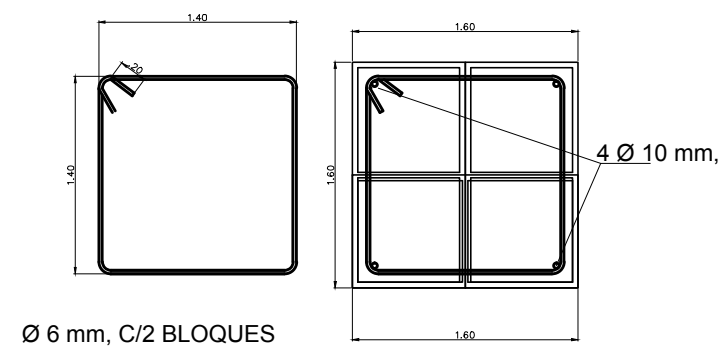

DETALLE DE ARMADURA DE COLUMNAS DE B, DE HORMIGÓN
ESC. 1:12

UBICACION:	
DEPARTAMENTO	BENI
PROVINCIA	MERCADO
MUNICIPIO	TRINIDAD



PROPIETARIO:
YACIMIENTOS PETROLIFEROS
FISCALES BOLIVIANOS
GERENCIA NACIONAL DE REDES DE GAS Y DUCTOS
DIRECCION GAS VIRTUAL

OBRA:	PROYECTO CONSTRUCCION DE OBRAS CIVILES COMPLEMENTARIAS DE ESR TRINIDAD - PROYECTO GNL
DESCRIPCION:	DETALLES CONSTRUCTIVOS
ESPECIALIDAD:	ARQUITECTURA
FECHA:	SEPTIEMBRE/2015
ESCALA:	INDICADAS
LÁMINA:	6/6