



MURO TIPO 1  
ENTRE EJES A Y B

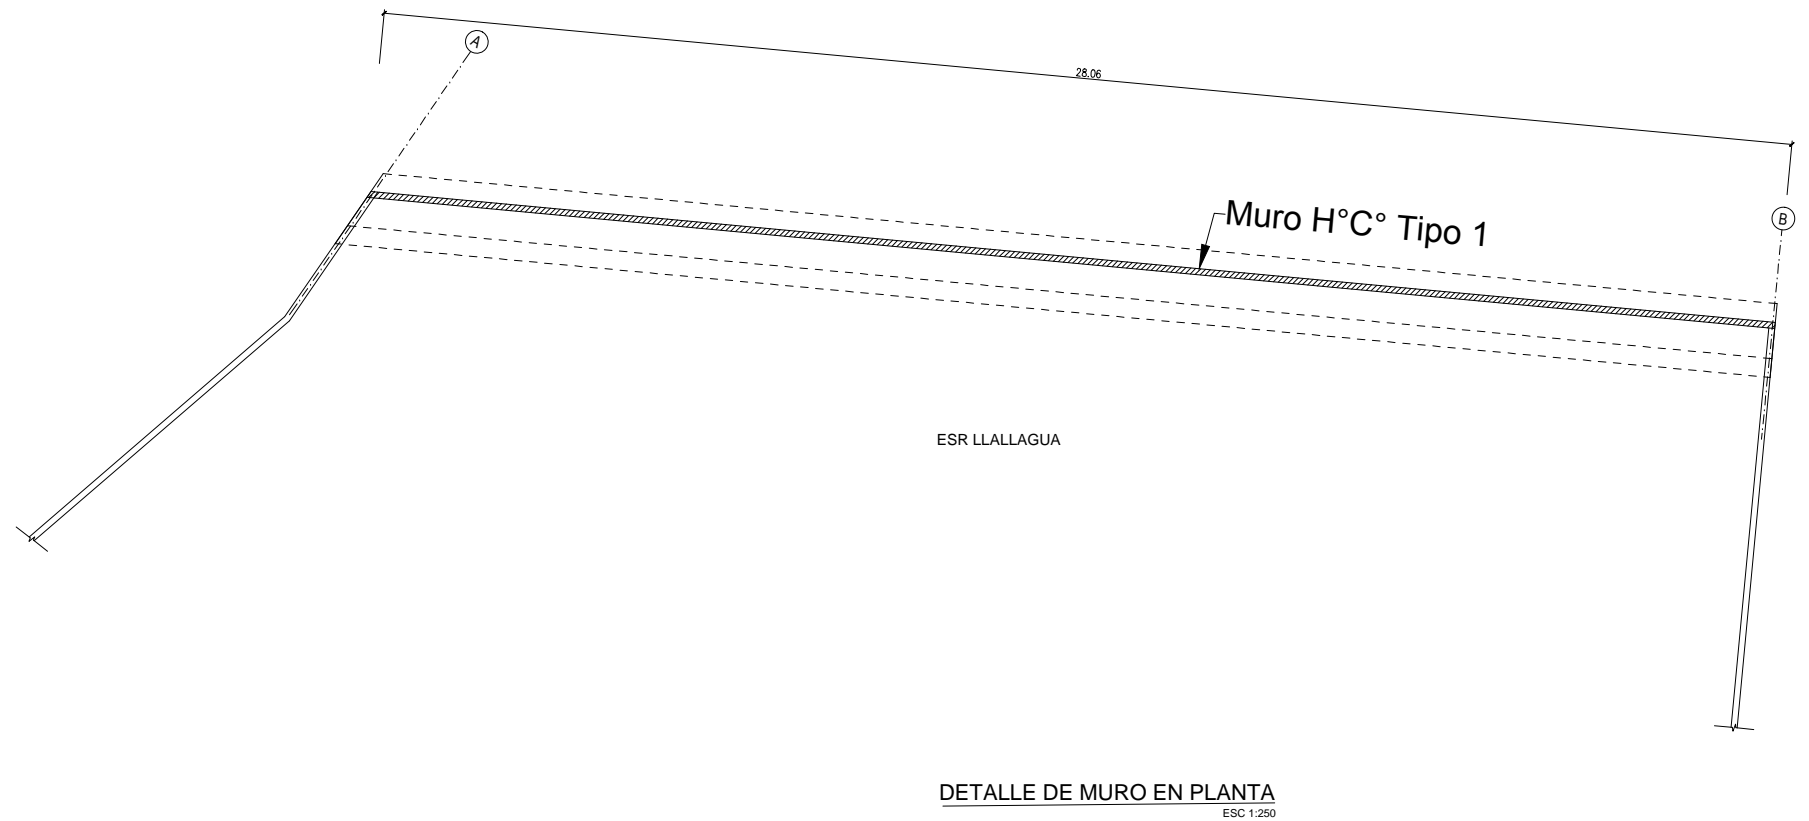

	CONSULTOR DE LINEA:		UBICACION:		 <b>YACIMIENTOS PETROLIFEROS FISCALES BOLIVIANOS</b> GERENCIA NACIONAL DE REDES DE GAS Y DUCTOS DIRECCION GAS VIRTUAL	OBRA: PROYECTO CONSTRUCCION DE OBRAS CIVILES COMPLEMENTARIAS DE ESR LLALLAGUA - PROYECTO GNL			
			DEPARTAMENTO	POTOSI		DESCRIPCION: PLANTA EJES, CENEFA DE OFICINA Y MUROS DE H°C°			
			PROVINCIA	RAFAEL BUSTILLO		ESPECIALIDAD: ESTRUCTURAS			
			MUNICIPIO	LLALLAGUA		FECHA: AGOSTO 2015	ESCALA: INDICADAS	LAMINA: 2/6	