

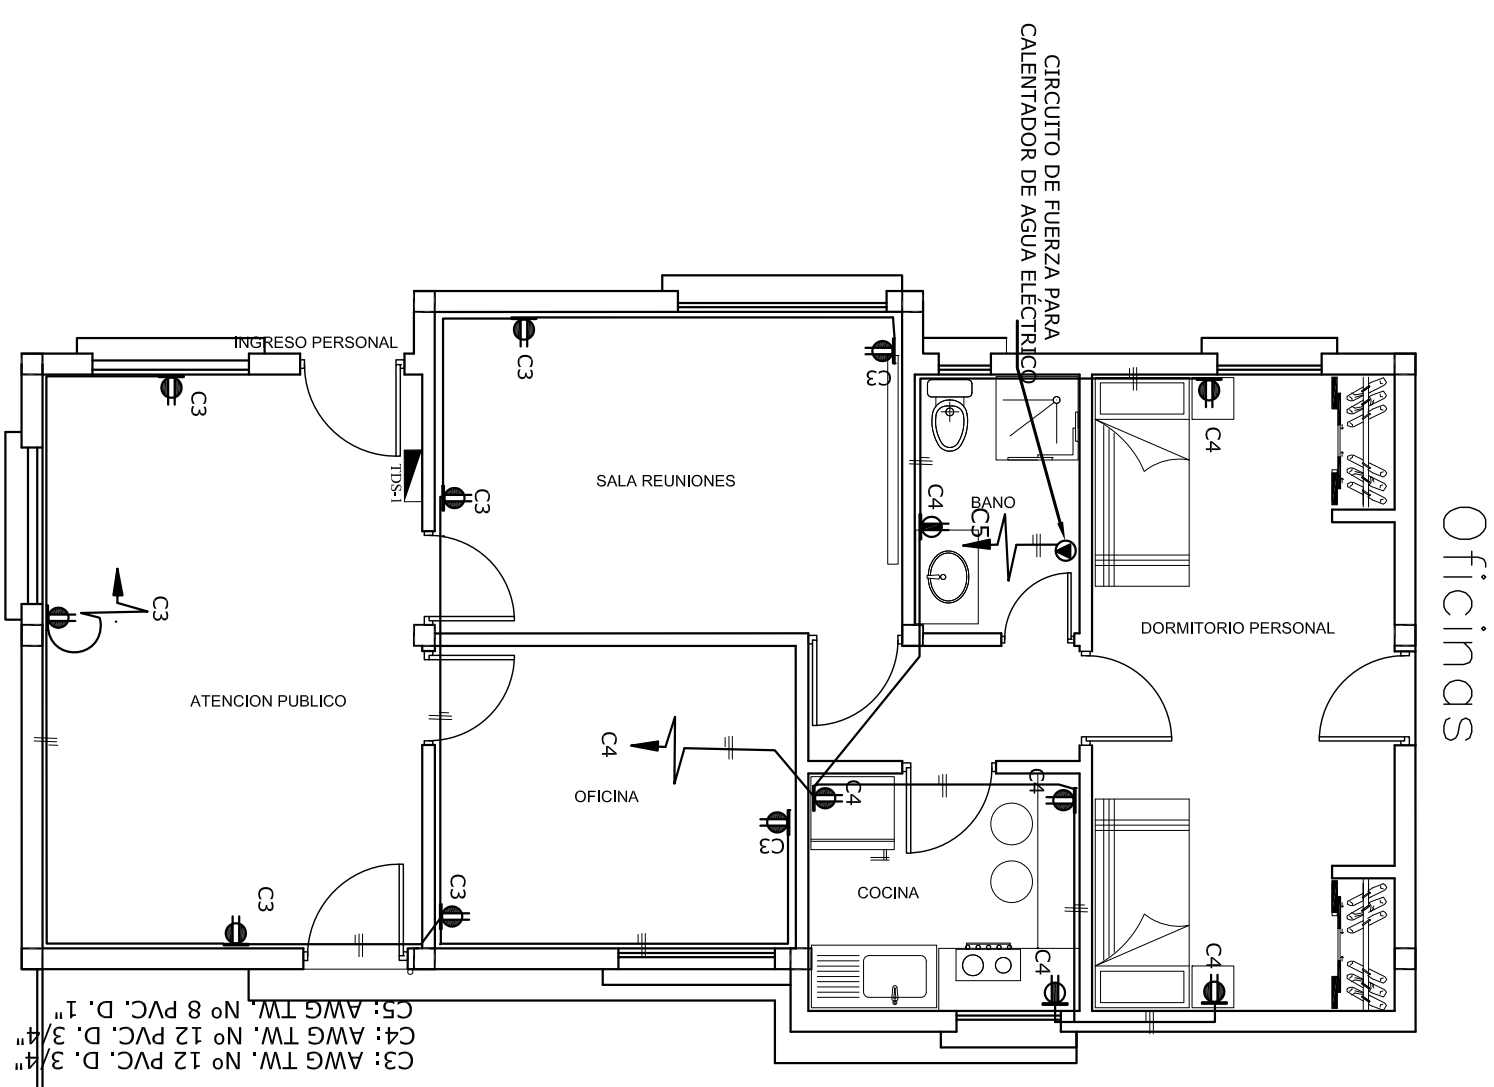
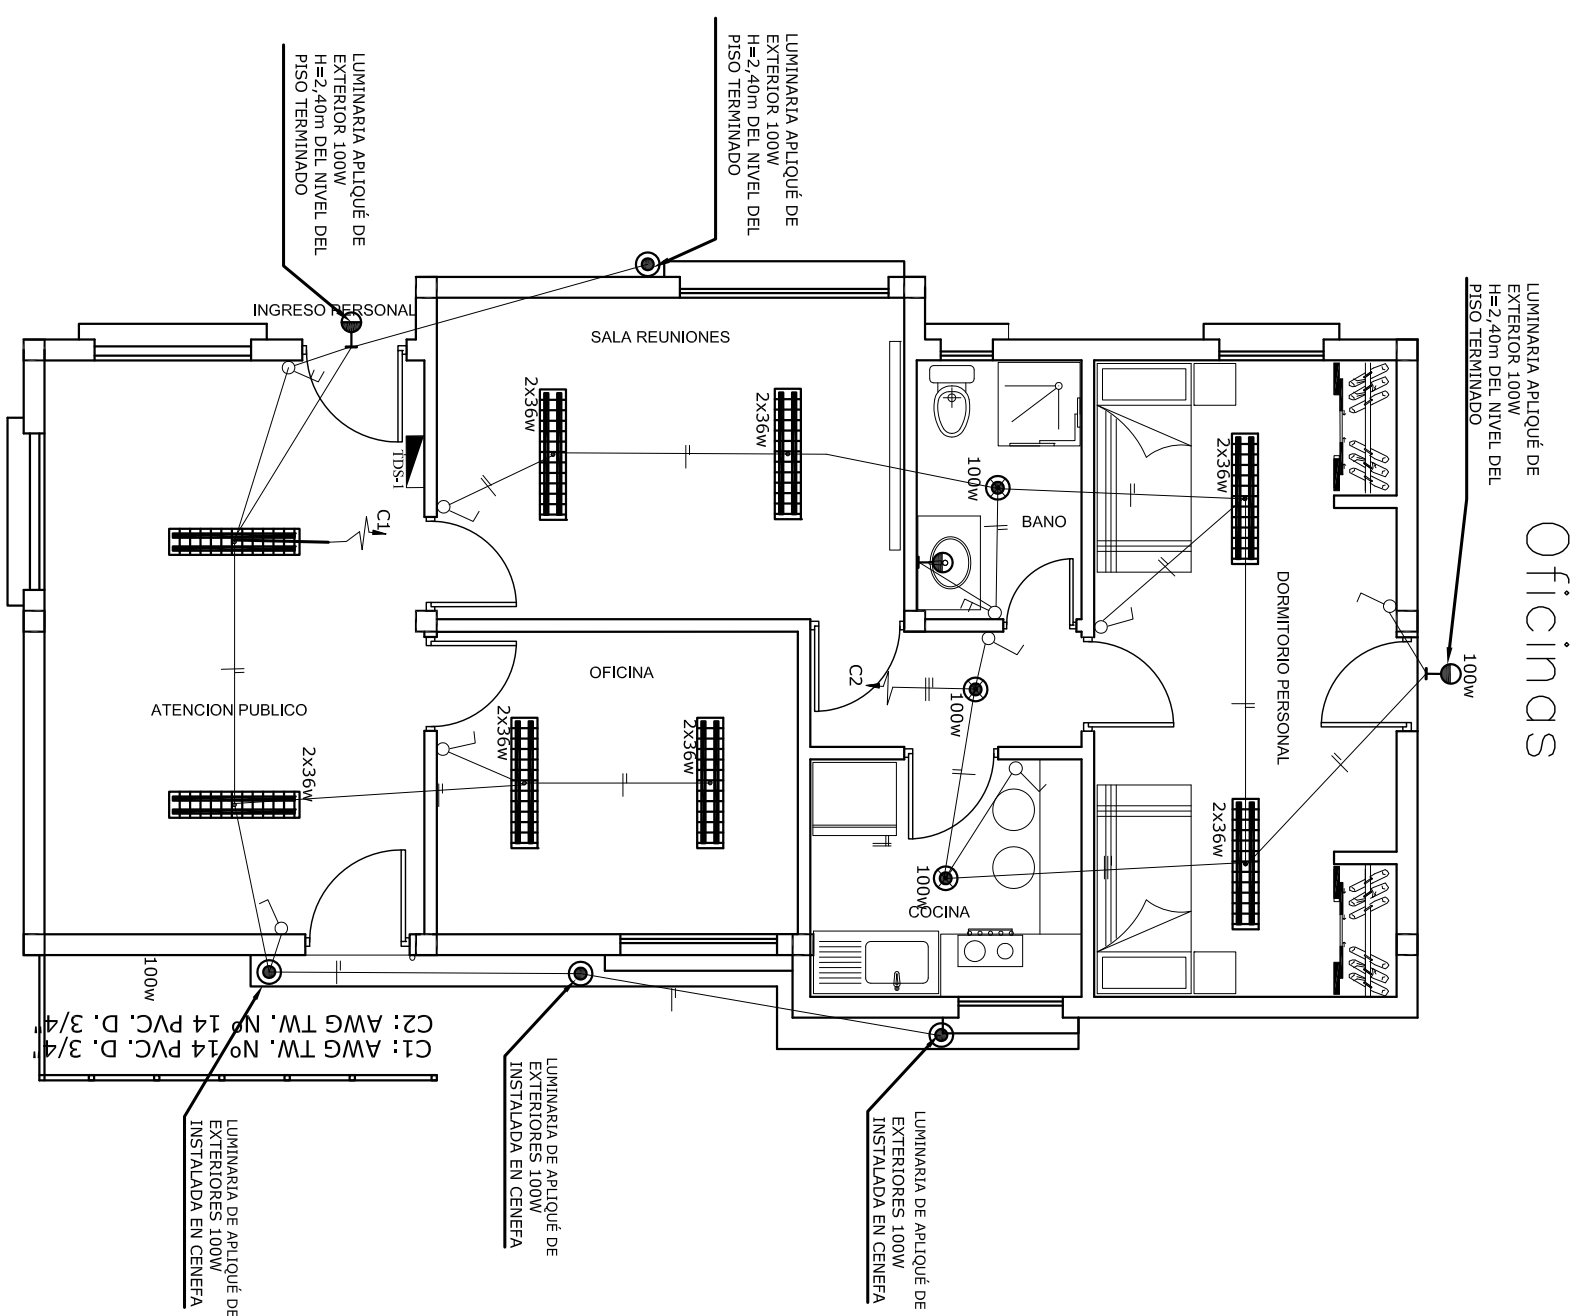



# CIRCUITO DE VOZ

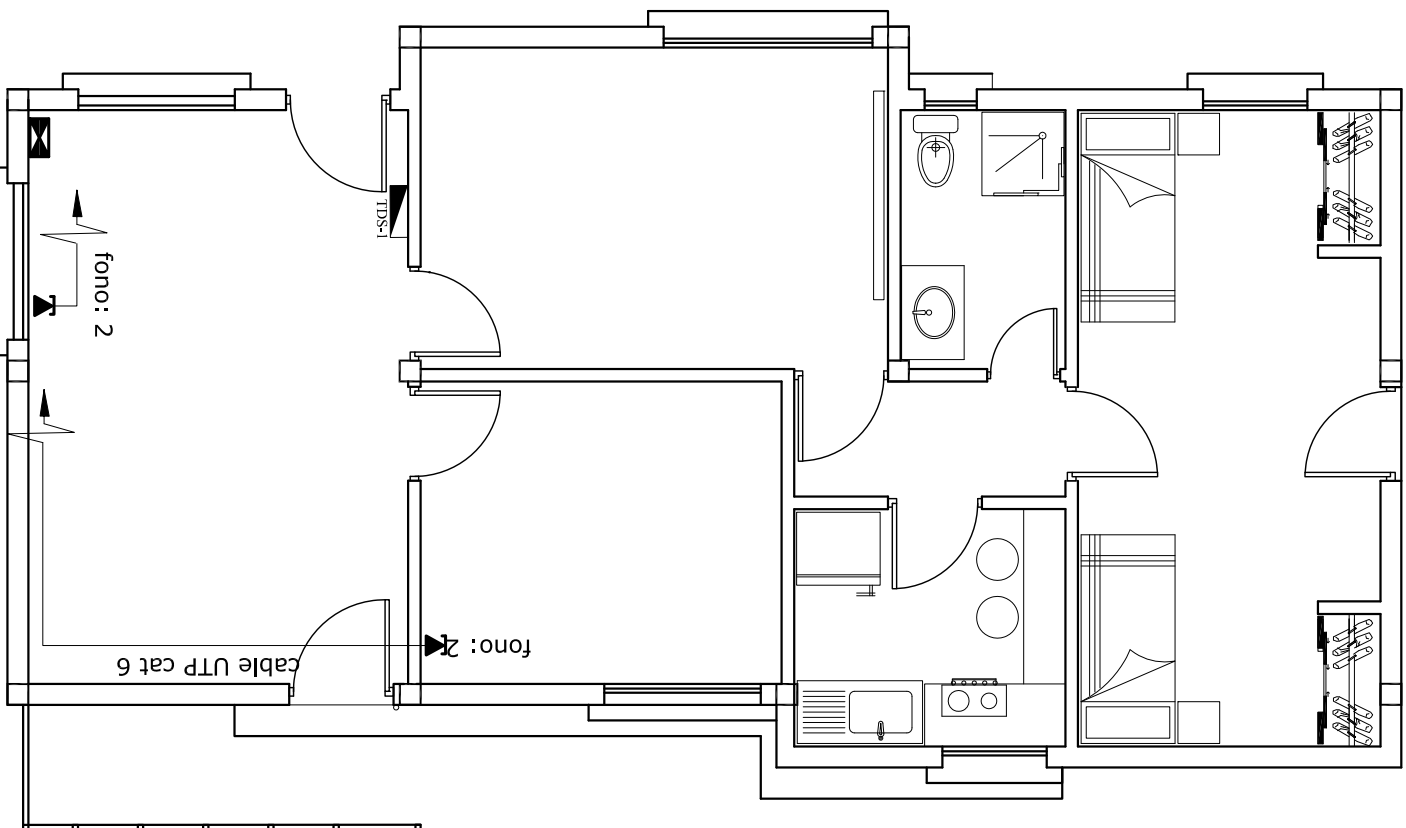


# CIRCUITOS DE ILUMINACIÓN

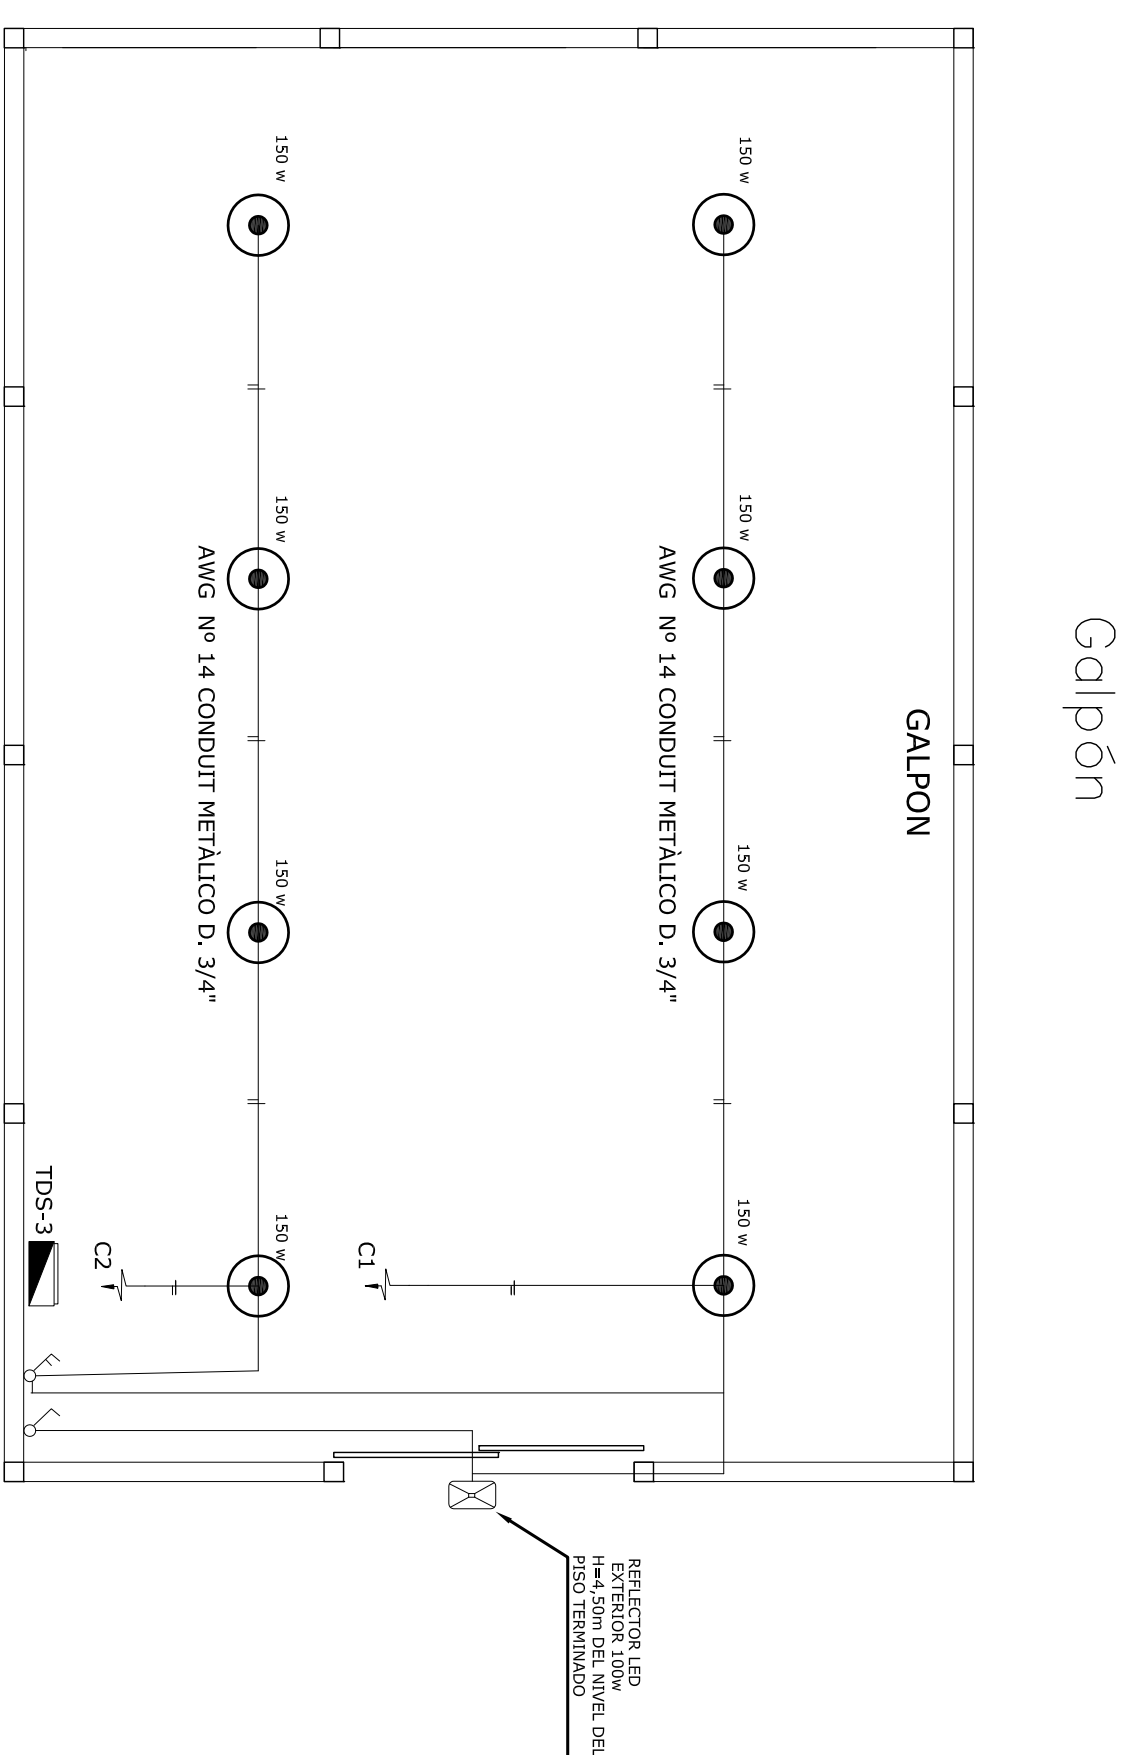

## Puesto de Control

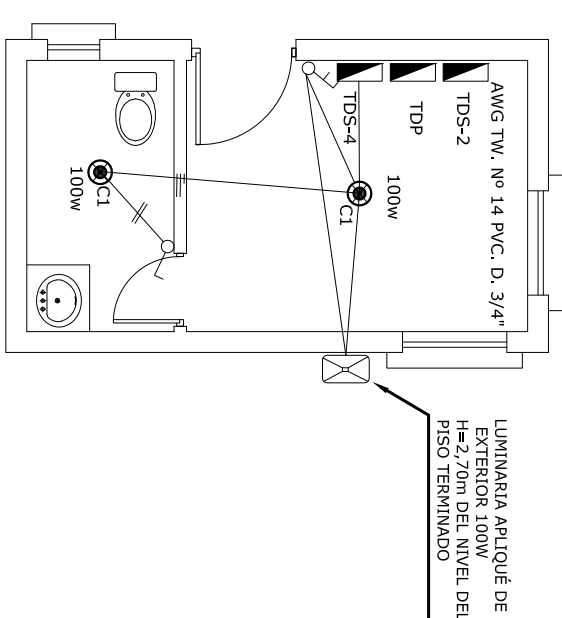


## CIRCUITOS DE TOMAS

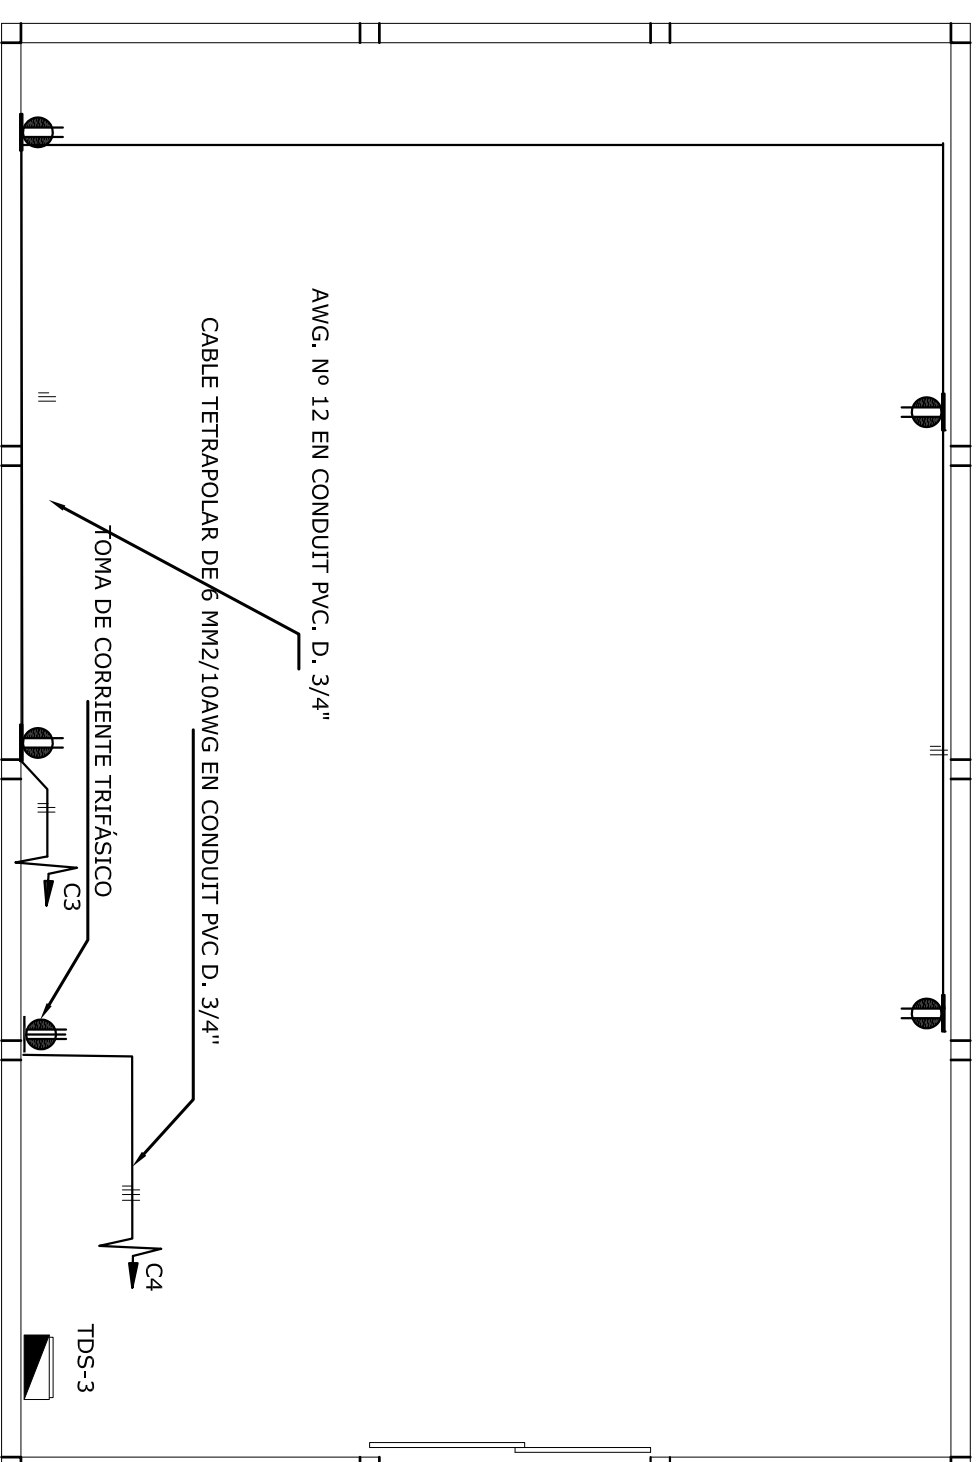


## Galipón

## Puesto de Control

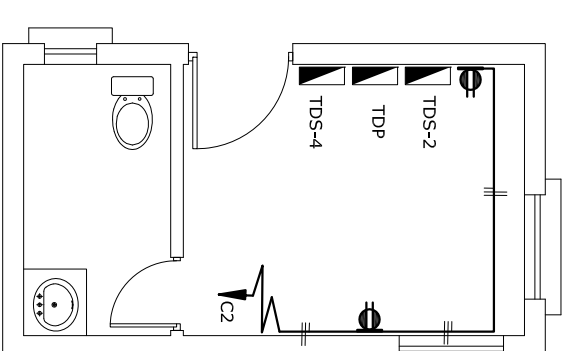

TDS-1: Tablero de distribución secundario de las oficinas  
 TDS-2: Tablero de distribución secundario del Puesto de Control  
 TDS-3: Tablero de Distribución Secundario del Galpón  
 TDS-4: Tablero de Distribución Secundario Iluminación Perimetro  
 TDP: Tablero de distribución Principal

UBICACION:			
DEPARTAMENTO	POTOSI		
PROVINCIA	RAFAEL BUSTILLO		
MUNICIPIO	LLALLAGUA		
 <small>La Empresa de Adecuación Social</small>		PROPIETARIO:  <b>YACIMIENTOS PETROLIFEROS FISCALES BOLIVIANOS</b>  GERENCIA NACIONAL DE REDES DE GAS Y DUCTOS DIRECCION GAS VIRTUAL	
OBRA:		<b>PROYECTO CONSTRUCCION DE OBRAS CIVILES COMPLEMENTARIAS DE ESR LLALLAGUA - PROYECTO GNL</b>	
DESCRIPCION:		<b>DISPOSICIÓN LUMINARIAS Y TOMAS - INTERIORES</b>	
ESPECIALIDAD:	ELECTRICO	FECHA:	ESCALA:
		AGOSTO 2015	S/E
			LÁMINA:
			2/5