



PLANTA PUESTO DE CONTROL  
ESC. 1:50

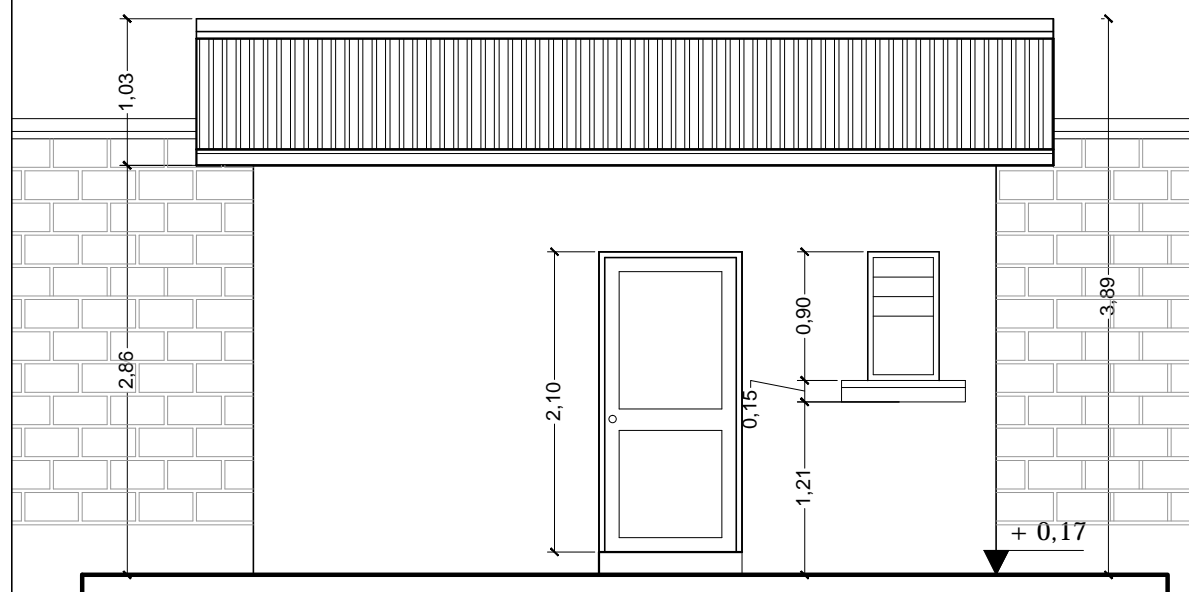

ELEVACIÓN FRONTAL  
ESC. 1:50

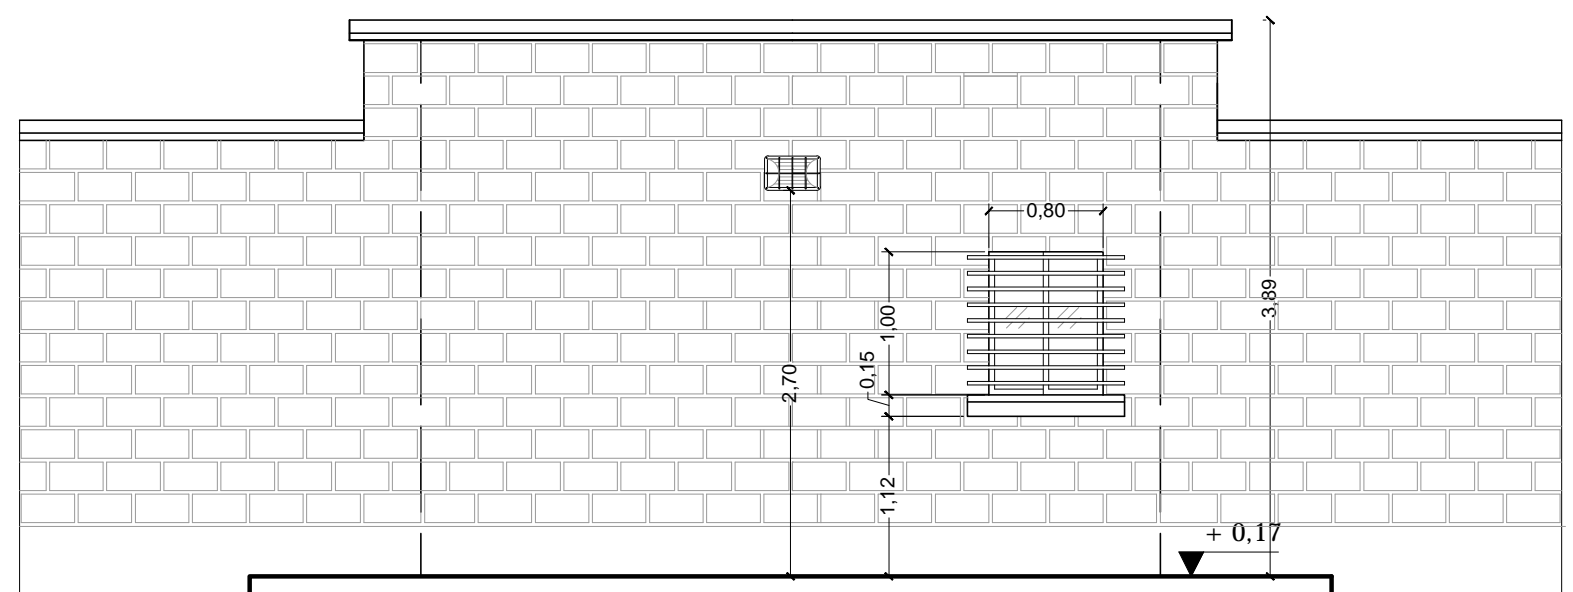

ELEVACIÓN POSTERIOR  
ESC. 1:50

DIMENSIONES EN METROS

UBICACION:	
DEPARTAMENTO	POTOSÍ
PROVINCIA	RAFAEL BUSTILLO
MUNICIPIO	LLALLAGUA



PROPIETARIO:  
YACIMIENTOS PETROLIFEROS  
FISCALES BOLIVIANOS  
GERENCIA NACIONAL DE REDES DE GAS Y DUCTOS  
DIRECCION GAS VIRTUAL

OBRA: PROYECTO CONSTRUCCION DE OBRAS CIVILES COMPLEMENTARIAS DE ESR LLALLAGUA - PROYECTO GNL			
DESCRIPCIÓN: PLANOS PUESTO DE CONTROL			
ESPECIALIDAD: ARQUITECTURA	FECHA: AGOSTO/2015	ESCALA: 1:50	LÁMINA: 1/2