




CORTE A - A'
ESC. 1:50

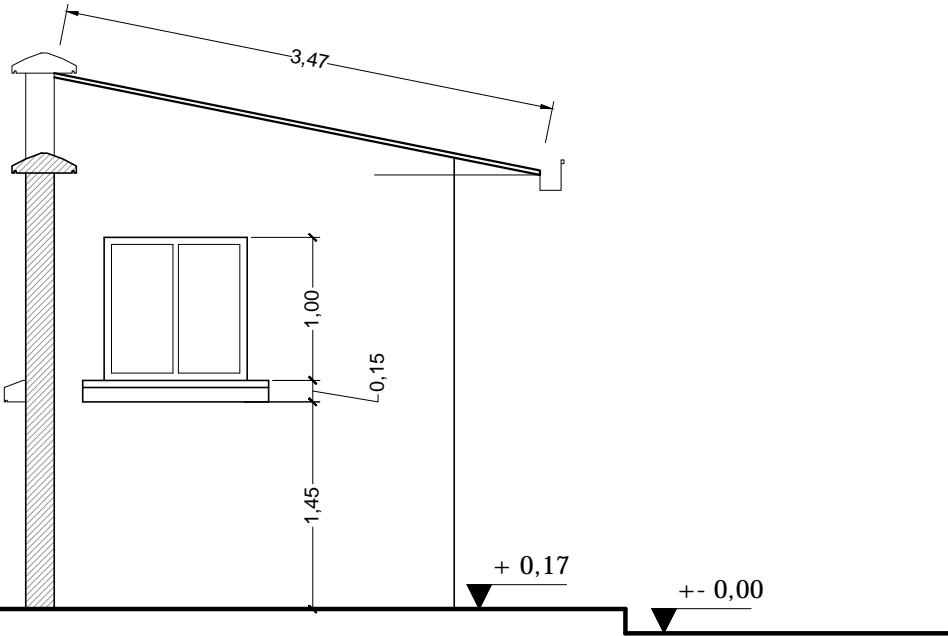

ELEVACIÓN LATERAL
ESC. 1:50

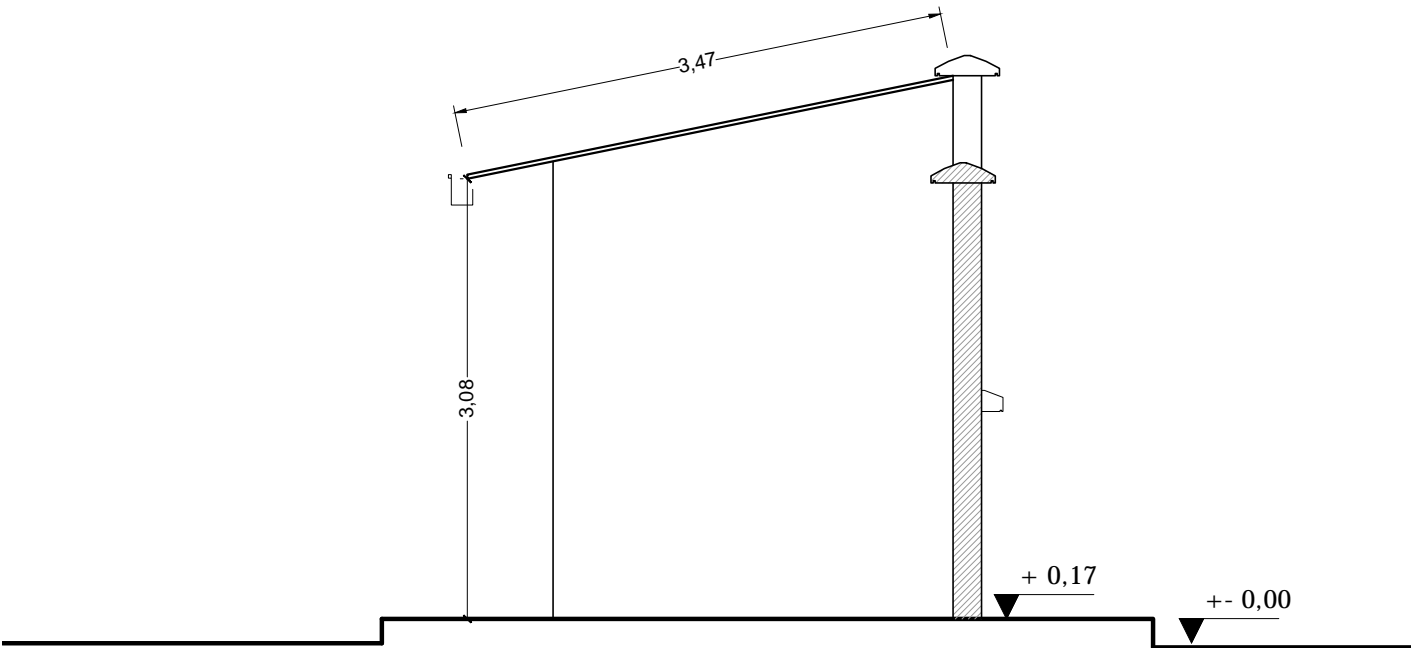

ELEVACIÓN LATERAL
ESC. 1:50

DIMENSIONES EN METROS	UBICACION:			PROPIETARIO: YACIMIENTOS PETROLIFEROS FISCALES BOLIVIANOS GERENCIA NACIONAL DE REDES DE GAS Y DUCTOS DIRECCION GAS VIRTUAL	OBRA: PROYECTO CONSTRUCCION DE OBRAS CIVILES COMPLEMENTARIAS DE ESR LLALLAGUA - PROYECTO GNL			
	DEPARTAMENTO	POTOSÍ			DESCRIPCIÓN: PLANOS PUESTO DE CONTROL			
	PROVINCIA	RAFAEL BUSTILLO			ESPECIALIDAD:	FECHA:	ESCALA:	LÁMINA:
	MUNICIPIO	LLALLAGUA			ARQUITECTURA	AGOSTO/2015	1:50	2/2