
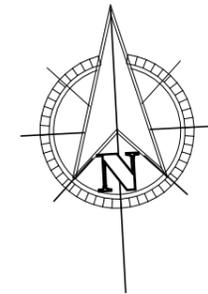
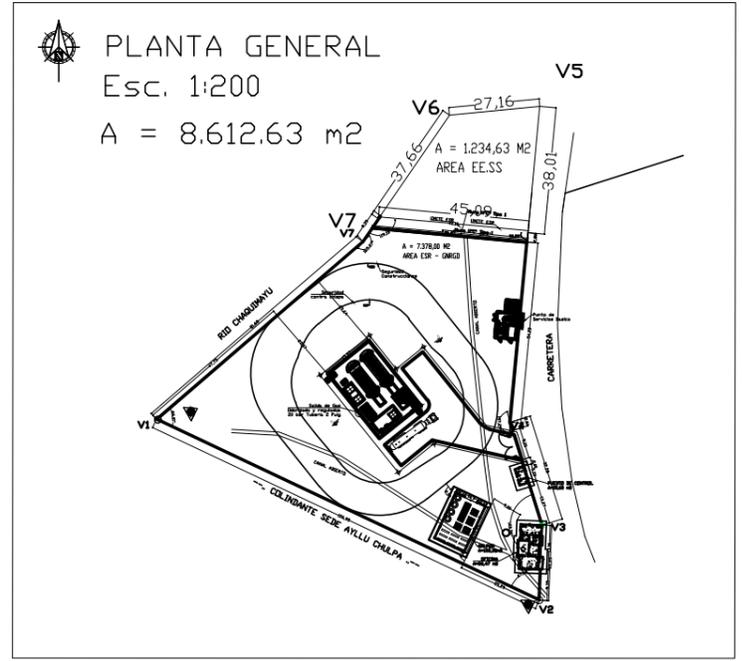


PLANTA GENERAL
Esc. 1:50

ESR LLALLAGUA

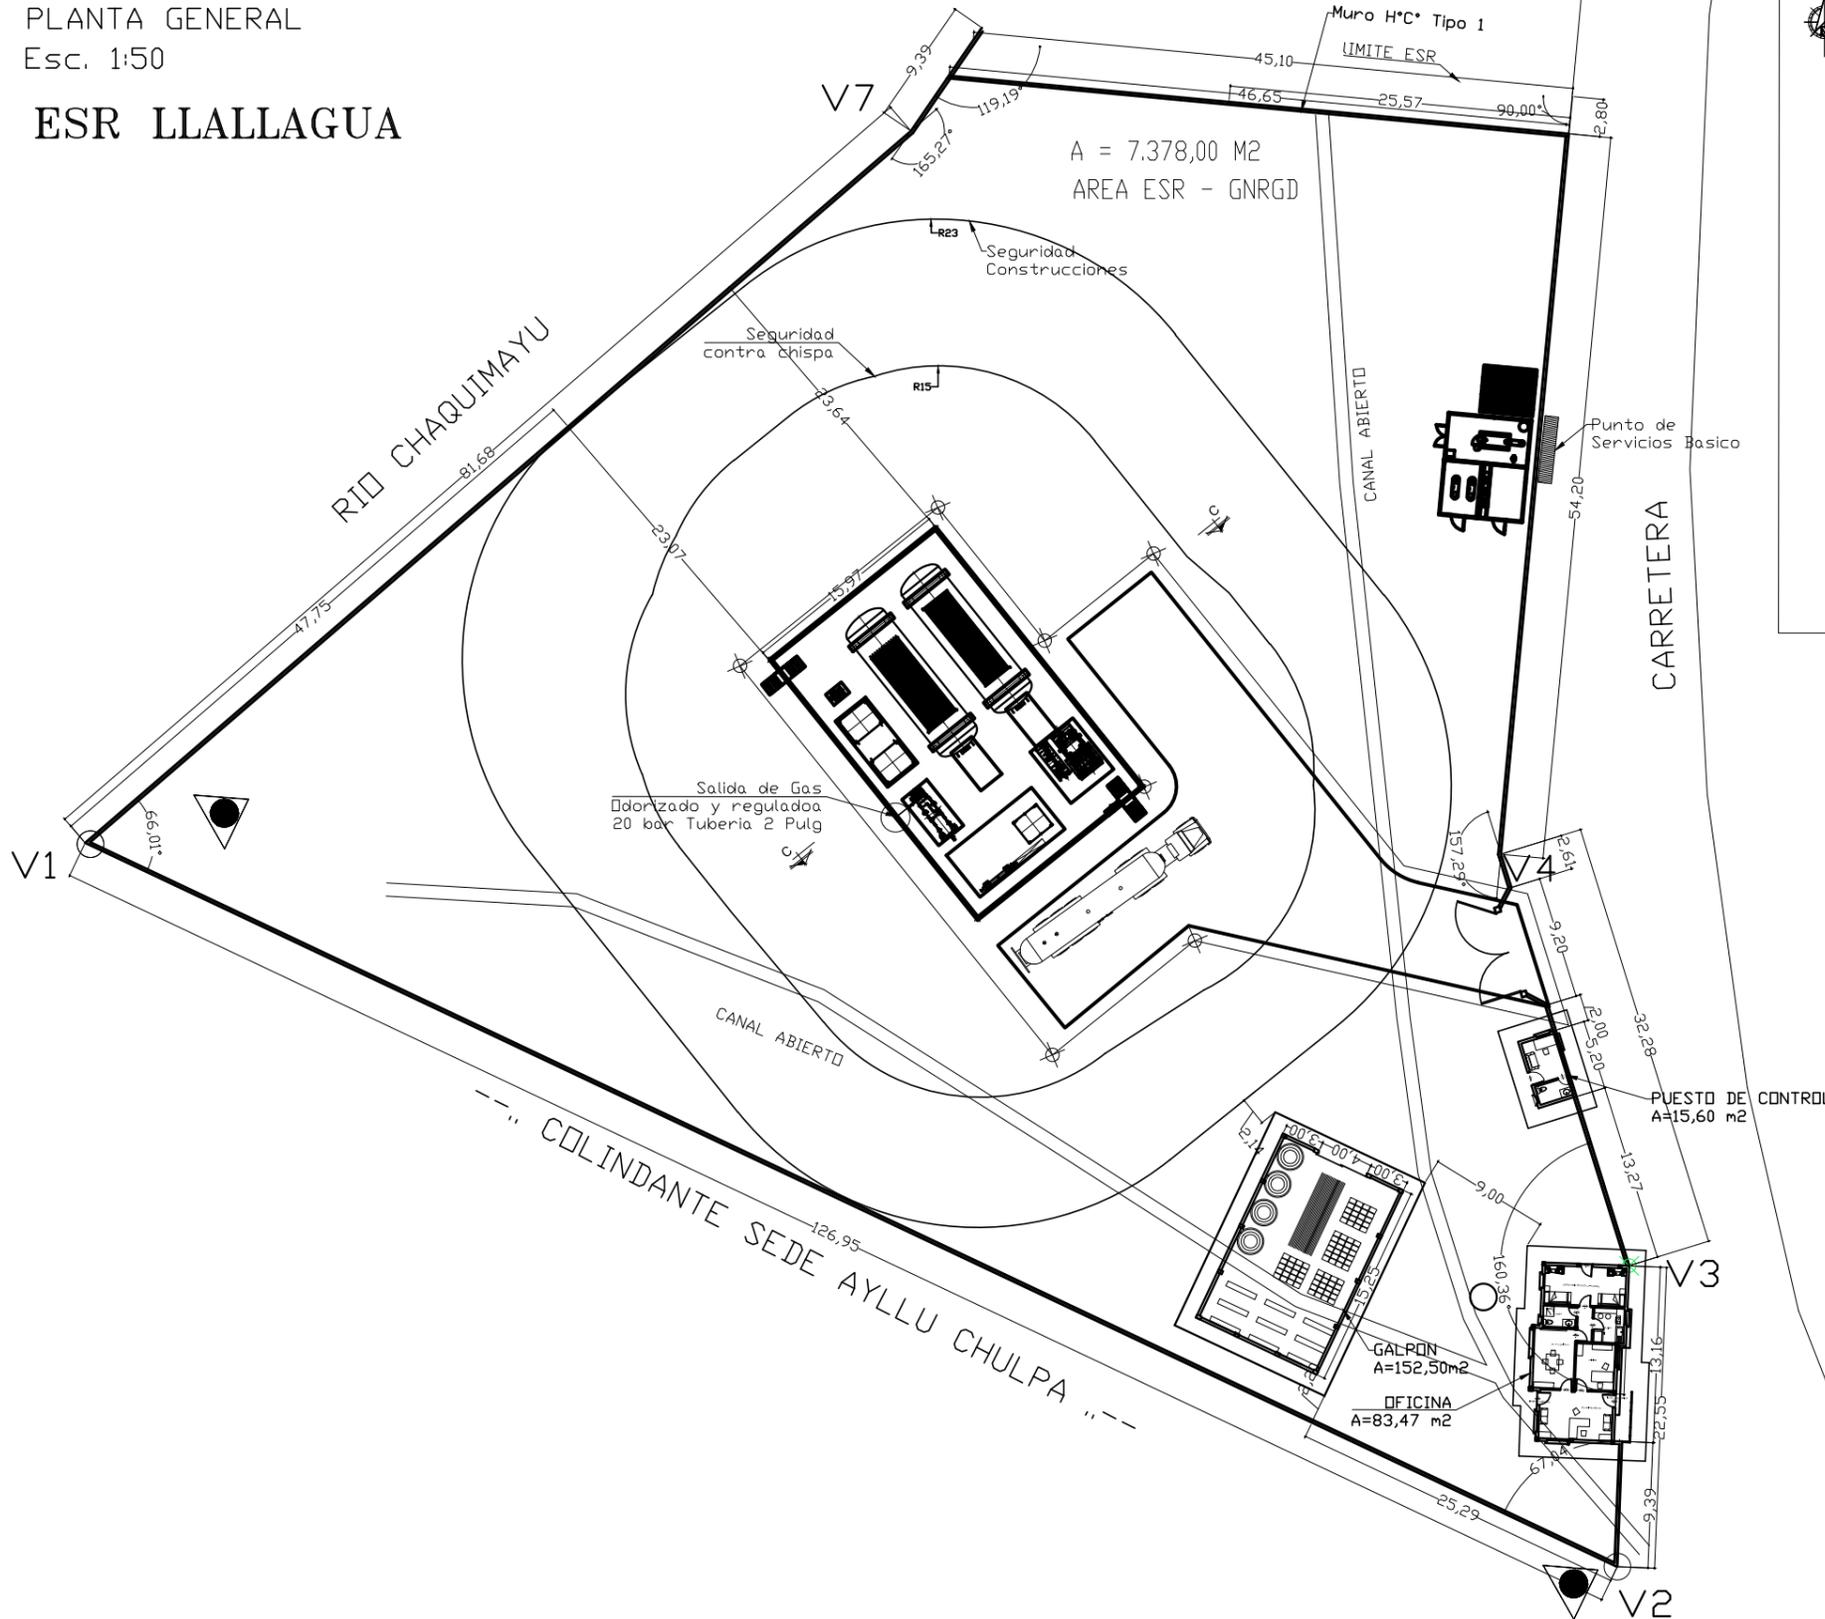

DIMENSIONES EN METROS

UBICACION:	
DEPARTAMENTO	POTOSI
PROVINCIA	RAFAEL BUSTILLO
MUNICIPIO	LLALLAGUA

PROPIETARIO:	YACIMIENTOS PETROLIFEROS FISCALES BOLIVIANOS
GERENCIA NACIONAL DE REDES DE GAS Y DUCTOS DIRECCION GAS VIRTUAL	

OBRA:	PROYECTO CONSTRUCCION DE OBRAS CIVILES COMPLEMENTARIAS DE ESR LLALLAGUA - PROYECTO GNL		
DESCRIPCION:	PLANTA GENERAL		
ESPECIALIDAD:	ARQUITECTURA	FECHA:	AGOSTO 2015
ESCALA:	INDICADAS	LAMINA:	1/1