




ESR GUANAY

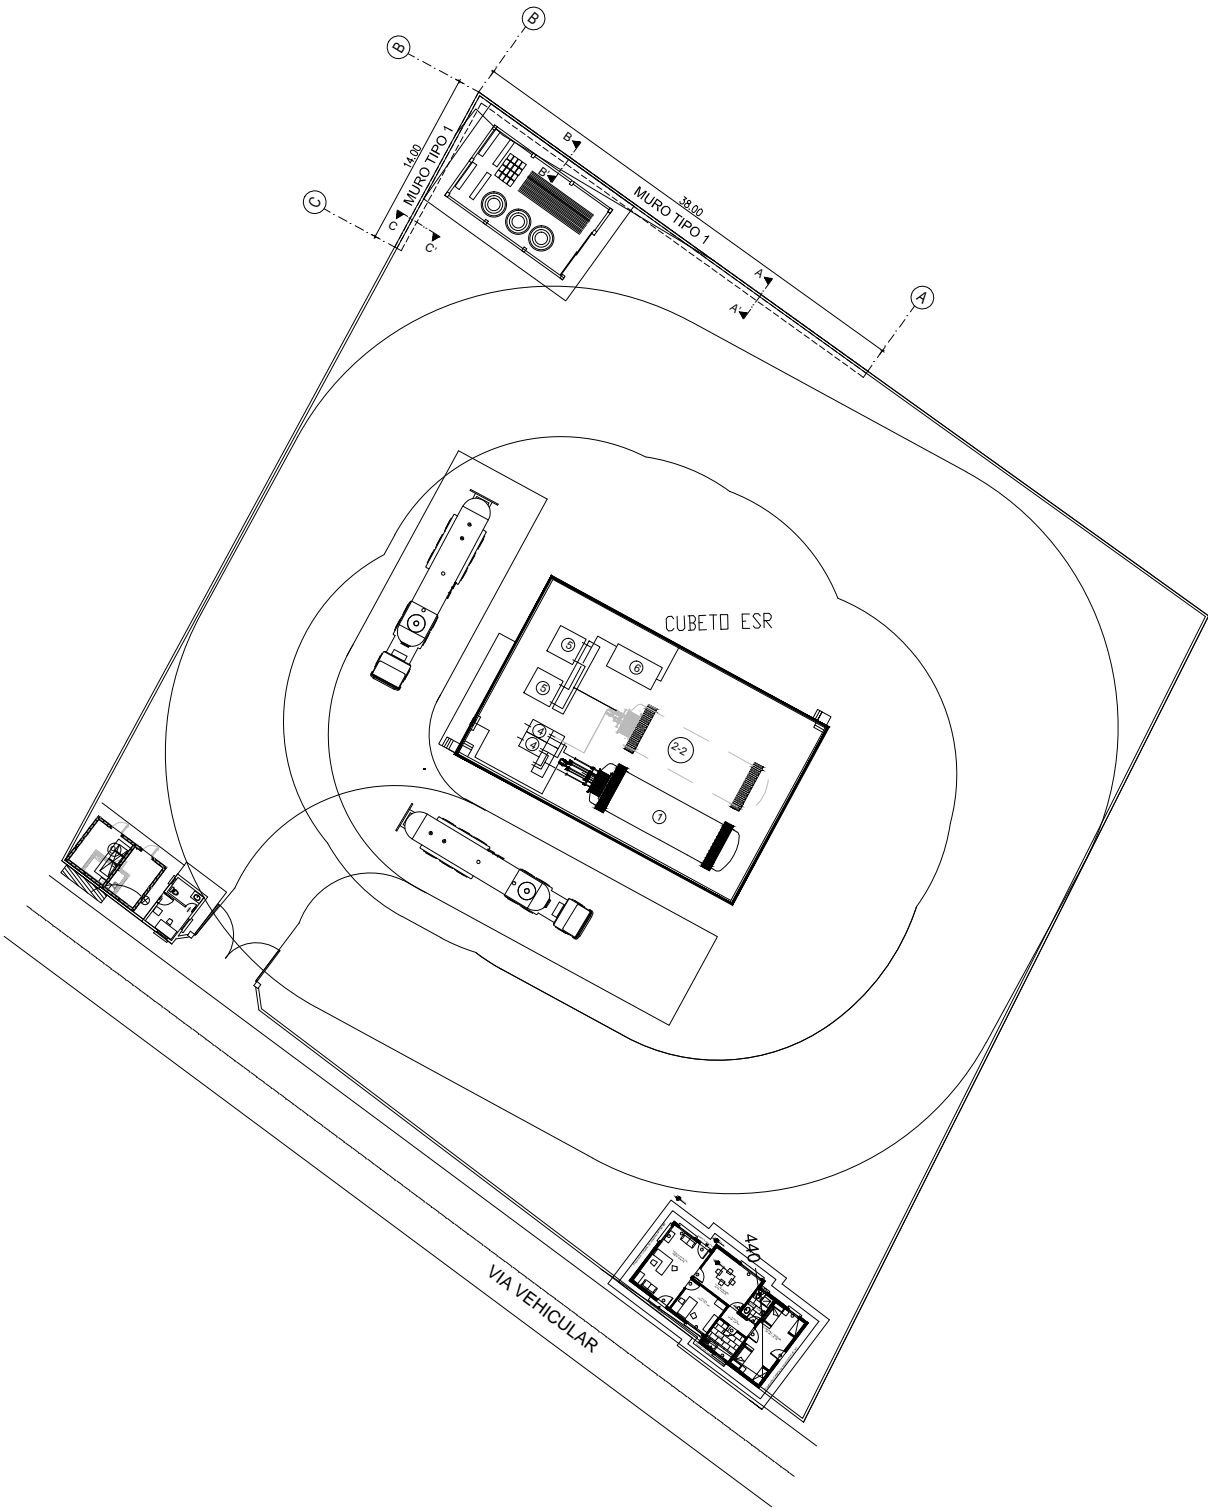


UBICACION EN PLANTA DE MUROS DE CONTECION  
ESC 1:300

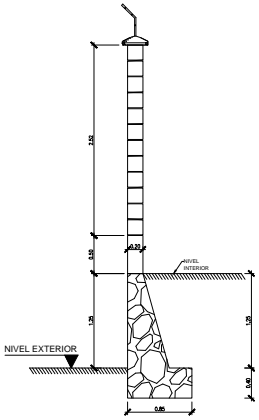


MURO TIPO 1  
SECCION A-A'  
ESC 1:50

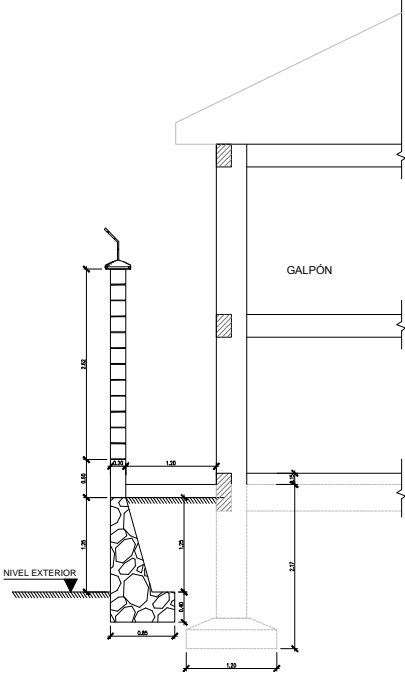

MURO TIPO 1  
SECCION B-B'  
ESC 1:50

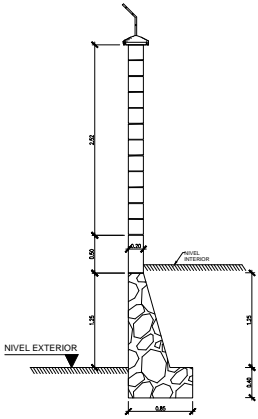

MURO TIPO 1  
SECCION C-C'  
ESC 1:50

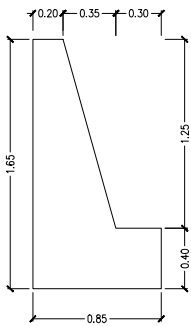

MURO TIPO 1  
ENTRE EJES A-B-C  
ESC 1:25

CONSULTOR DE LINEA:		UBICACION:		 <p>PROPIETARIO: <b>YACIMIENTOS PETROLIFEROS FISCALES BOLIVIANOS</b> GERENCIA NACIONAL DE REDES DE GAS Y DUCTOS DIRECCION GAS VIRTUAL</p>	OBRA: PROYECTO CONSTRUCCION DE OBRAS CIVILES COMPLEMENTARIAS DE ESR GUANAY - PROYECTO GNL			
		DEPARTAMENTO	LA PAZ		DESCRIPCION: MUROS DE CONTECCION			
		PROVINCIA	LARECAJA		ESPECIALIDAD: ESTRUCTURAS			
		MUNICIPIO	GUANAY		FECHA: SEPTIEMBRE 2015	ESCALA: INDICADAS	LAMINA: 6/6	