
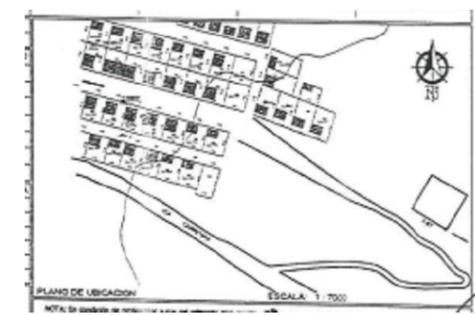


# ESR GUANAY

AREA TOTAL LOTE  
A = 5.000.00 m<sup>2</sup>

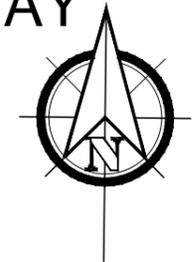

CARACTERISTICAS PRINCIPALES:	
AREA DEL LOTE TOTAL	5.000,00 M <sup>2</sup>
AREA DEL LOTE DESTINADA A LA ESR	5.000,00 M <sup>2</sup>
MURO DE CERCO + PORTON INGRESO	286,14 M <sup>2</sup>
OFICINA	83,47 M <sup>2</sup>
GALPON	84,52 M <sup>2</sup>
PUESTO CONTROL	14,10 M <sup>2</sup>


DIMENSION EN METROS

UBICACION:	
DEPARTAMENTO	LA PAZ
PROVINCIA	LARECAJA
MUNICIPIO	GUANAY




PROPIETARIO:  
**YACIMIENTOS PETROLIFEROS  
FISCALES BOLIVIANOS**  
GERENCIA NACIONAL DE REDES DE GAS Y DUCTOS  
DIRECCION GAS VIRTUAL


OBRA: PROYECTO CONSTRUCCION DE OBRAS CIVILES COMPLEMENTARIAS DE ESR GUANAY - PROYECTO GNL			
DESCRIPCION: PLANO GENERAL DE SITIO			
ESPECIALIDAD: PLANTA GENERAL	FECHA: SEPTIEMBRE 2015	ESCALA: INDICADAS	LAMINA: 1/1

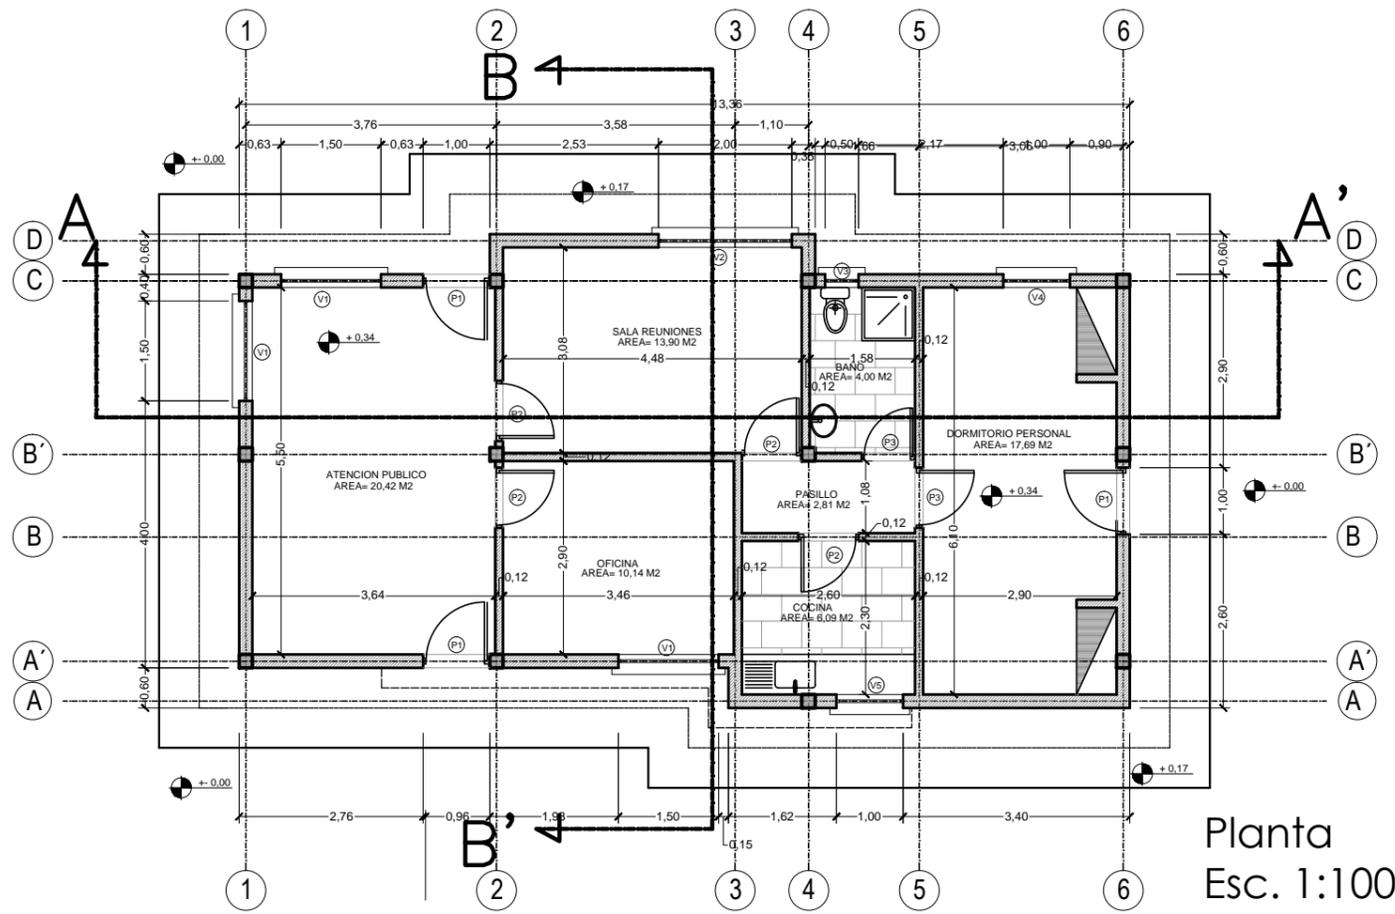

Planta  
Esc. 1:100

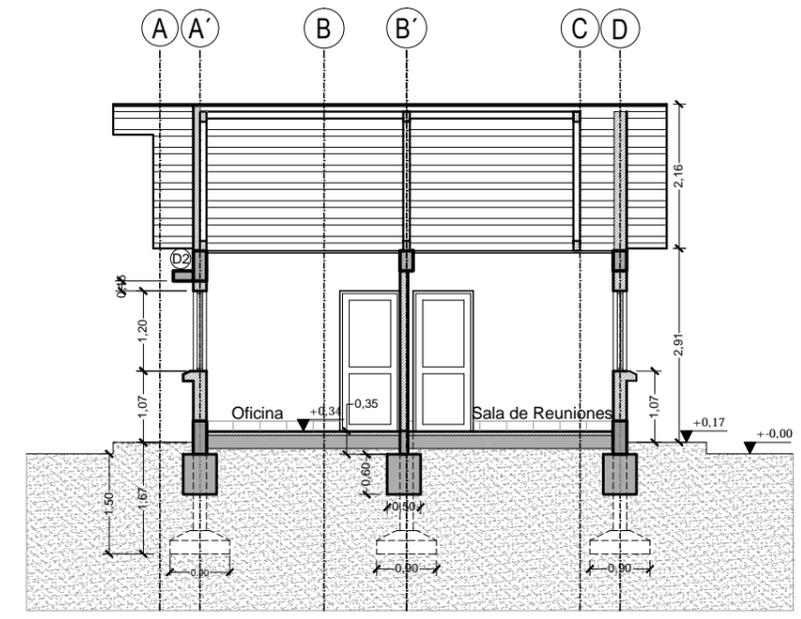

Corte B - B'  
Esc. 1:100

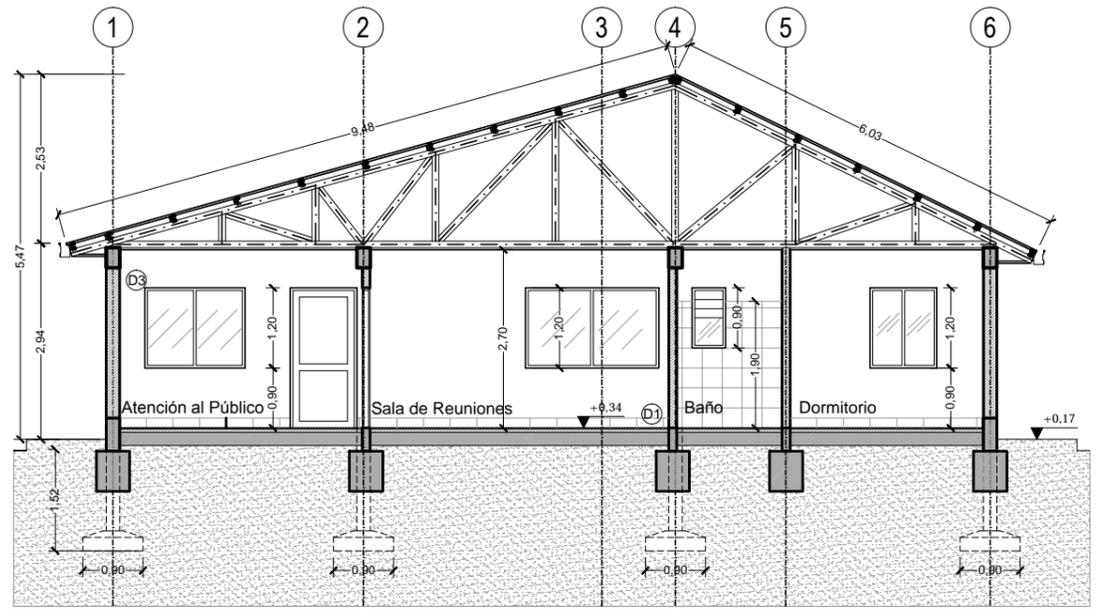

Corte A - A'  
Esc. 1:100




DIMENSIONES EN METROS

UBICACION:	
DEPARTAMENTO	LA PAZ
PROVINCIA	LARECAJA
MUNICIPIO	GUANAY



PROPIETARIO:  
YACIMIENTOS PETROLIFEROS  
FISCALES BOLIVIANOS  
GERENCIA NACIONAL DE REDES DE GAS Y DUCTOS  
DIRECCION GAS VIRTUAL

OBRA:	PROYECTO CONSTRUCCION DE OBRAS CIVILES COMPLEMENTARIAS DE ESR GUANAY - PROYECTO GNL		
DESCRIPCION:	PLANOS OFICINA		
ESPECIALIDAD:	ARQUITECTURA	FECHA:	SEPTIEMBRE/2015
		ESCALA:	INDICADAS
		LAMINA:	1/3

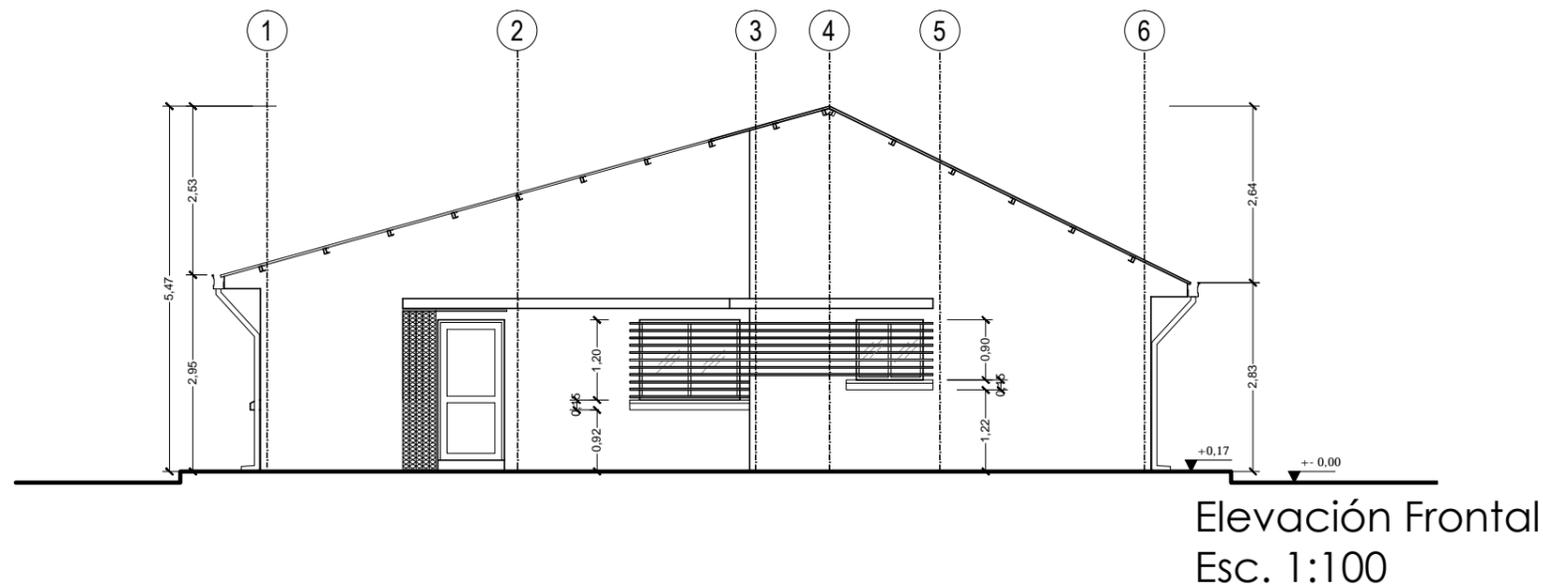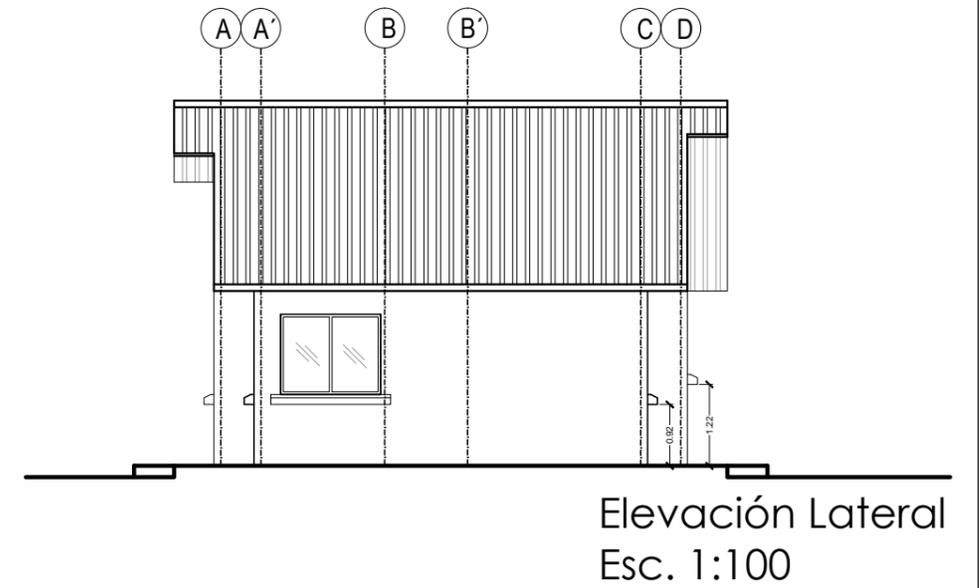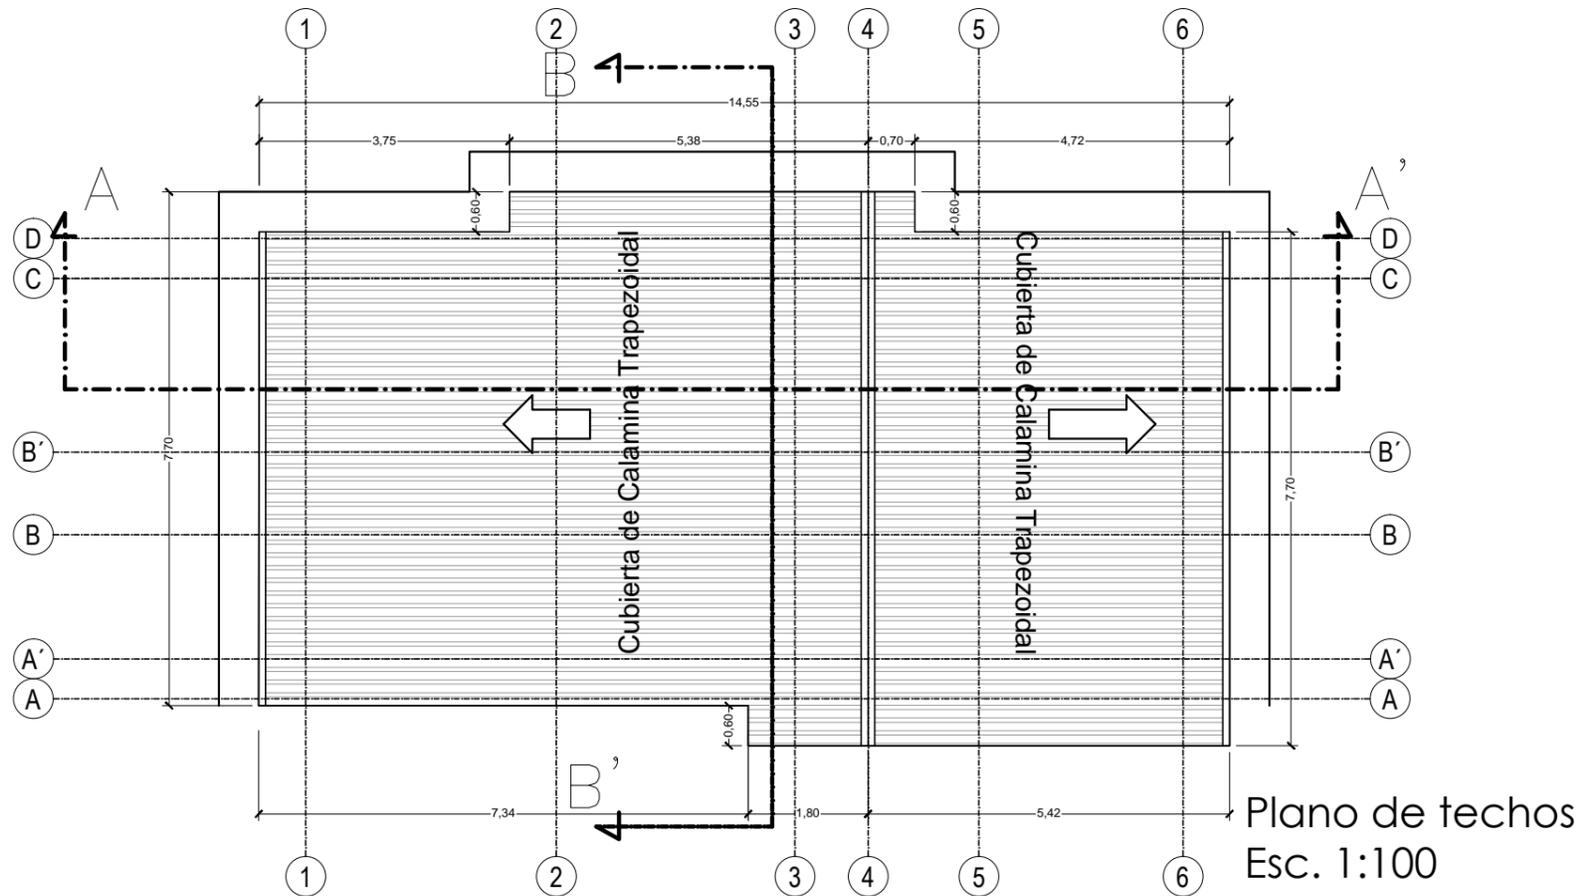


DIMENSIONES EN METROS

UBICACION:	
DEPARTAMENTO	LA PAZ
PROVINCIA	LARECAJA
MUNICIPIO	GUANAY




PROPIETARIO:  
YACIMIENTOS PETROLIFEROS  
FISCALES BOLIVIANOS  
GERENCIA NACIONAL DE REDES DE GAS Y DUCTOS  
DIRECCION GAS VIRTUAL


OBRA: PROYECTO CONSTRUCCION DE OBRAS CIVILES COMPLEMENTARIAS DE ESR GUANAY - PROYECTO GNL			
DESCRIPCION: PLANOS OFICINA			
ESPECIALIDAD: ARQUITECTURA	FECHA: SEPTIEMBRE/2015	ESCALA: INDICADAS	LAMINA: 2/3

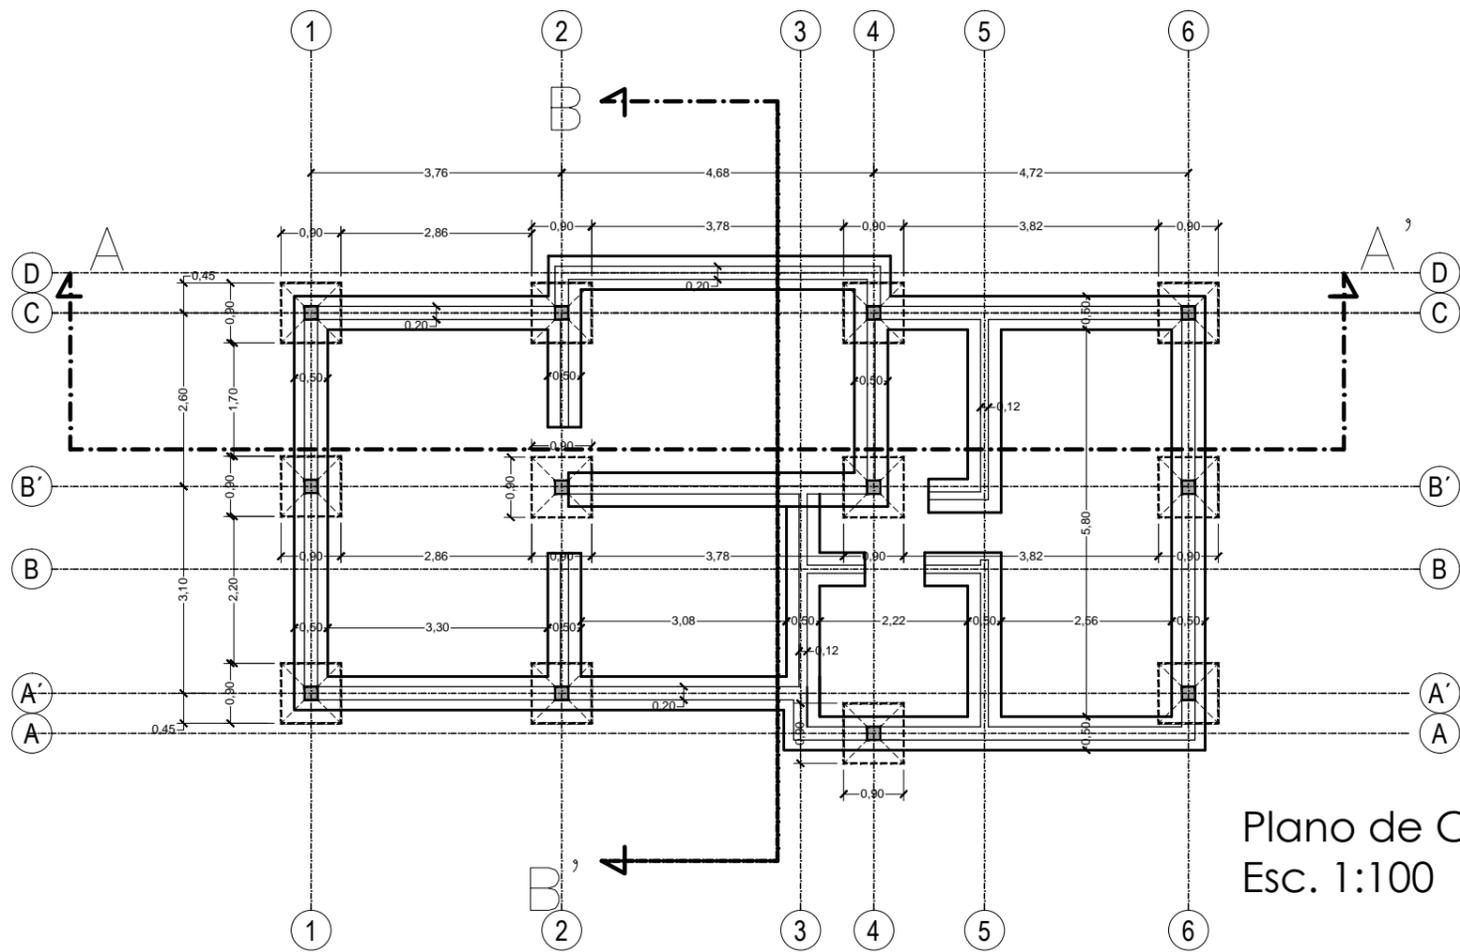

Plano de Cimientos  
Esc. 1:100

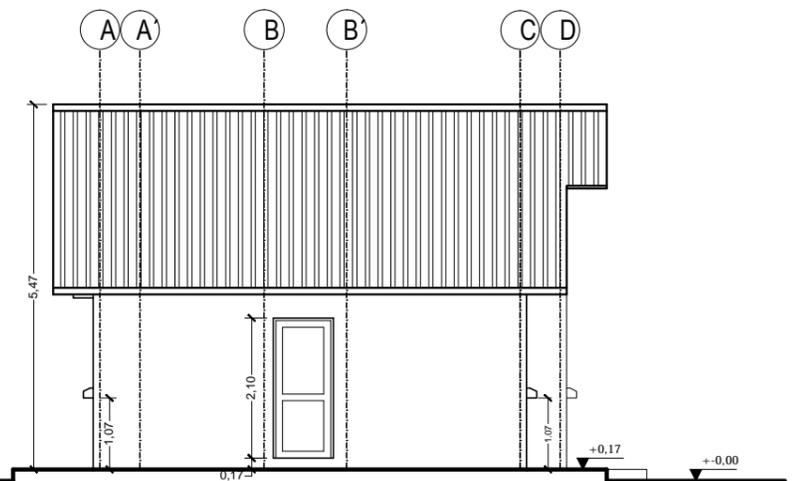

Elevación Lateral  
Esc. 1:100

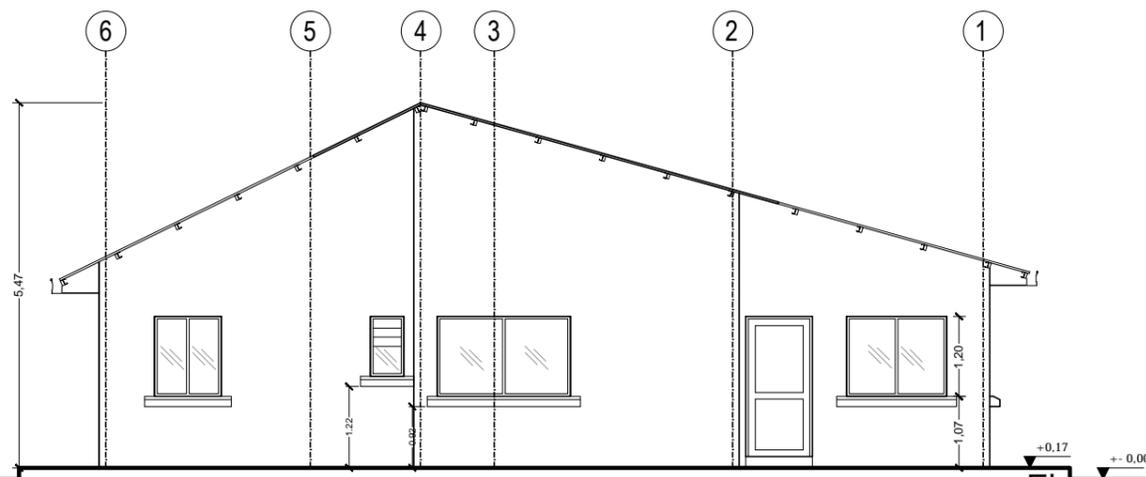

Elevación Posterior  
Esc. 1:100


DIMENSIONES EN METROS

UBICACION:	
DEPARTAMENTO	LA PAZ
PROVINCIA	LARECAJA
MUNICIPIO	GUANAY




PROPIETARIO:  
YACIMIENTOS PETROLIFEROS  
FISCALES BOLIVIANOS  
GERENCIA NACIONAL DE REDES DE GAS Y DUCTOS  
DIRECCION GAS VIRTUAL


OBRA: PROYECTO CONSTRUCCION DE OBRAS CIVILES COMPLEMENTARIAS DE ESR GUANAY - PROYECTO GNL			
DESCRIPCION: PLANOS OFICINA			
ESPECIALIDAD: ARQUITECTURA	FECHA: SEPTIEMBRE/2015	ESCALA: INDICADAS	LAMINA: 3/3

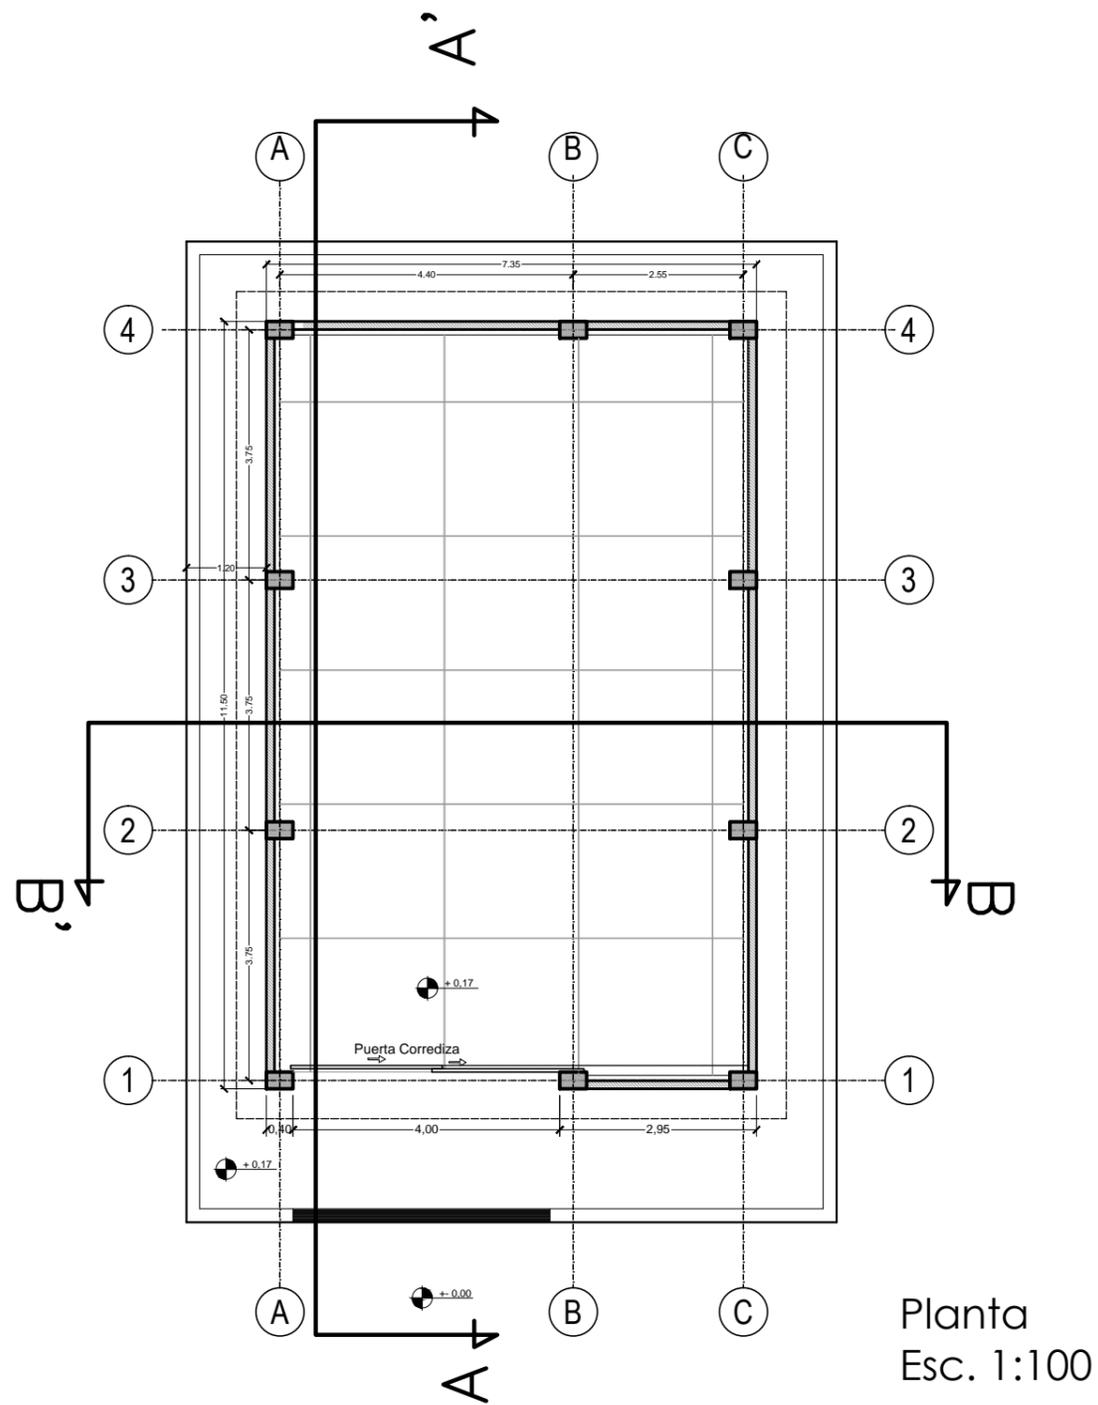

Planta  
Esc. 1:100

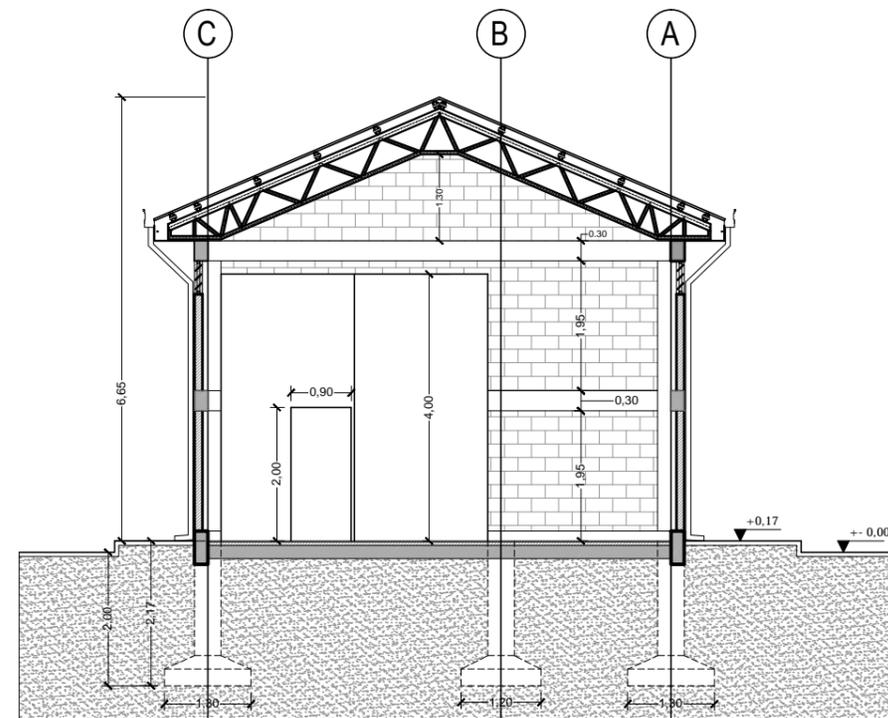

Corte A - A'  
Esc. 1:100

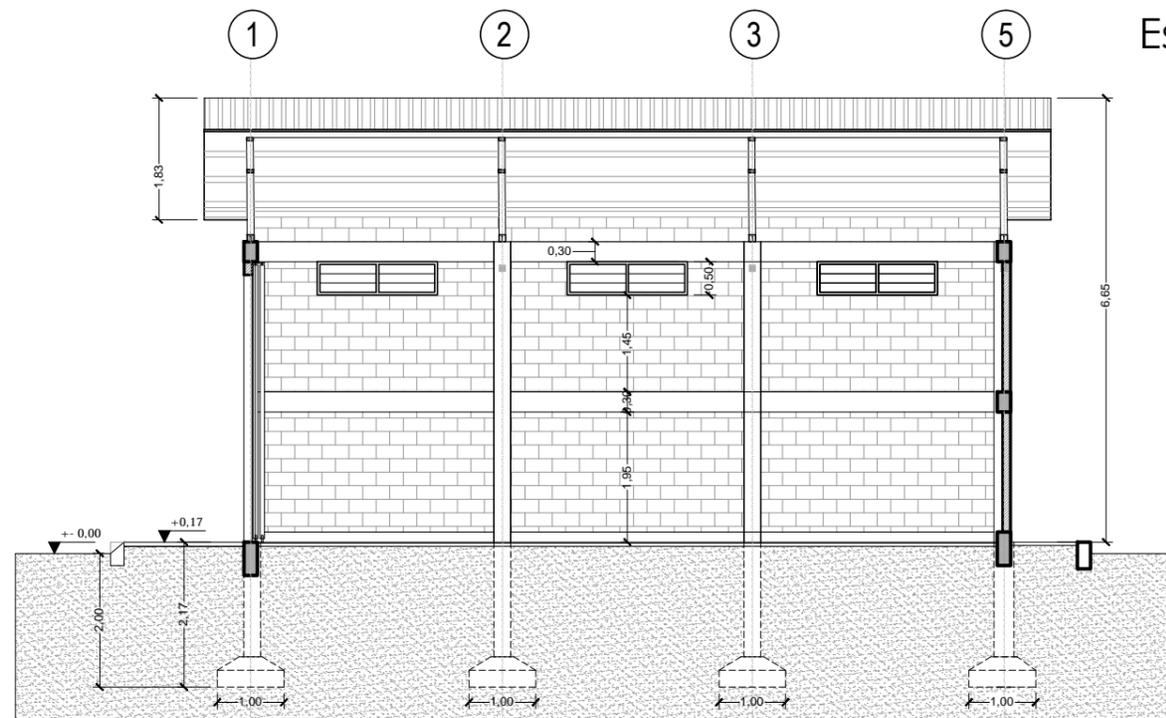

Corte B - B'  
Esc. 1:100


DIMENSIONES EN METROS

UBICACION:	
DEPARTAMENTO	LA PAZ
PROVINCIA	LARECAJA
MUNICIPIO	GUANAY




PROPIETARIO:  
YACIMIENTOS PETROLIFEROS  
FISCALES BOLIVIANOS  
GERENCIA NACIONAL DE REDES DE GAS Y DUCTOS  
DIRECCION GAS VIRTUAL


OBRA: PROYECTO CONSTRUCCION DE OBRAS CIVILES COMPLEMENTARIAS DE ESR GUANAY - PROYECTO GNL			
DESCRIPCION: PLANOS GALPÓN			
ESPECIALIDAD: ARQUITECTURA	FECHA: SEPTIEMBRE/2015	ESCALA: INDICADAS	LÁMINA: 1/3

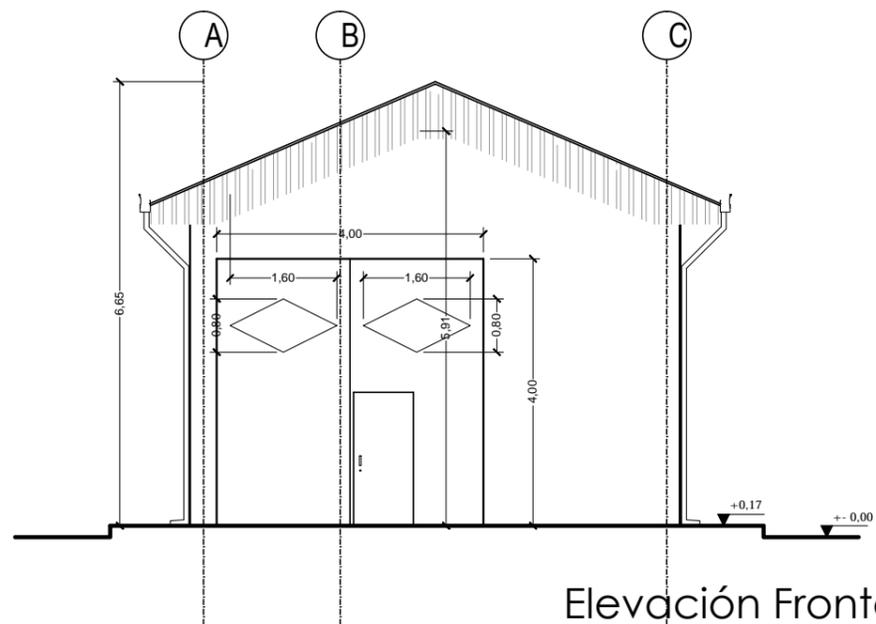


Elevación Frontal  
Esc. 1:100

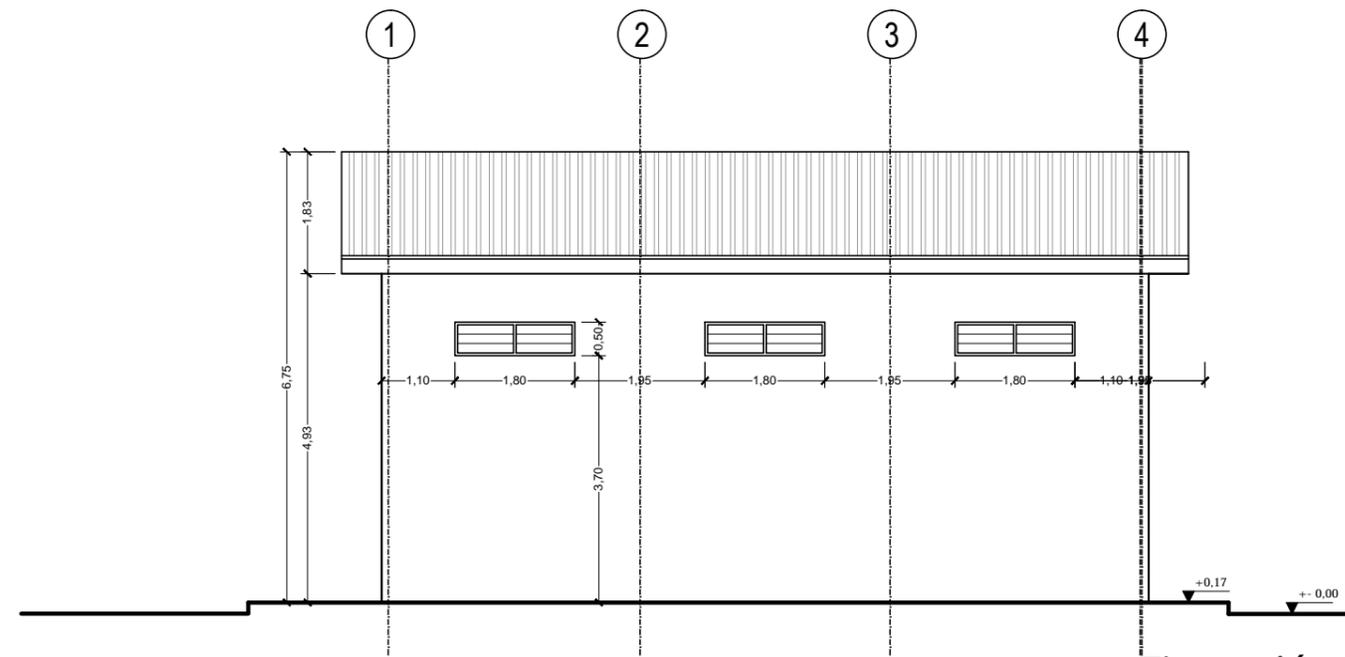

Elevación Lateral  
Esc. 1:100

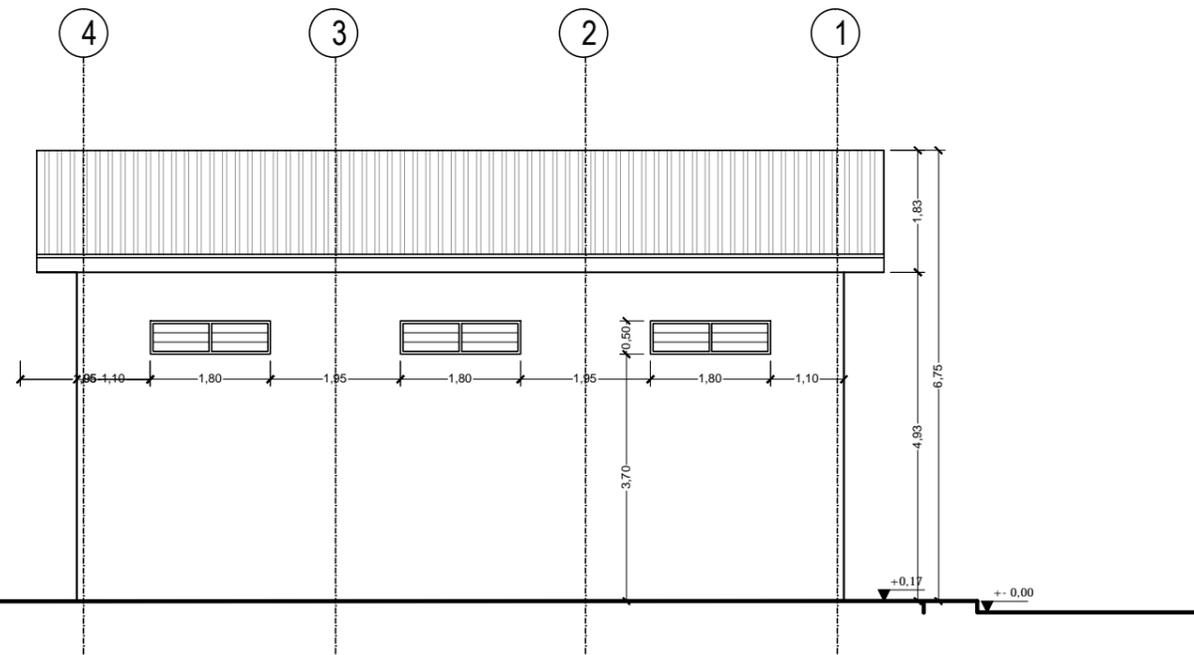

Elevación Lateral  
Esc. 1:100

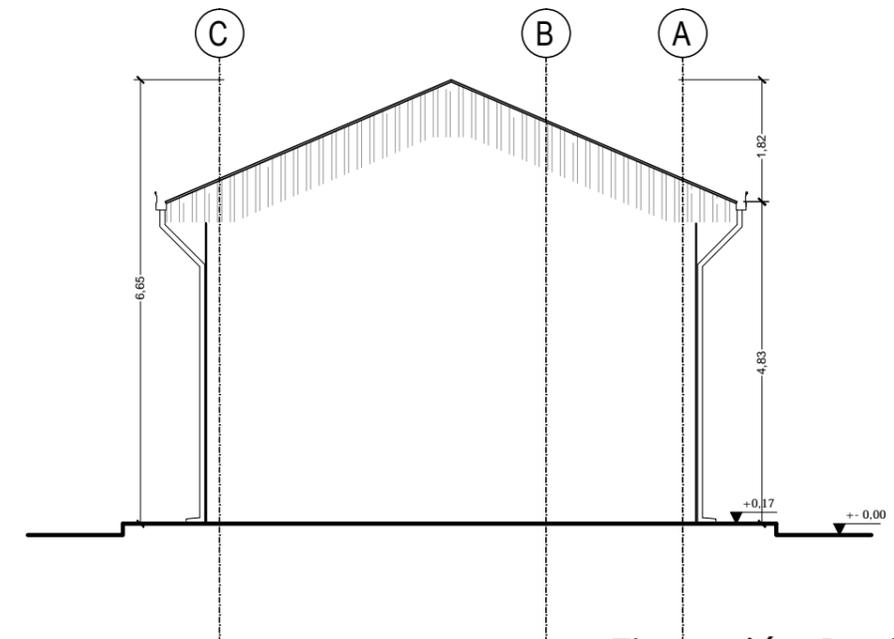

Elevación Posterior  
Esc. 1:100


DIMENSIONES EN METROS

UBICACION:	
DEPARTAMENTO	LA PAZ
PROVINCIA	LARECAJA
MUNICIPIO	GUANAY




PROPIETARIO:  
YACIMIENTOS PETROLIFEROS  
FISCALES BOLIVIANOS  
GERENCIA NACIONAL DE REDES DE GAS Y DUCTOS  
DIRECCION GAS VIRTUAL

OBRA: PROYECTO CONSTRUCCION DE OBRAS CIVILES COMPLEMENTARIAS DE ESR GUANAY - PROYECTO GNL			
DESCRIPCIÓN: PLANOS GALPÓN			
ESPECIALIDAD: ARQUITECTURA	FECHA: SEPTIEMBRE/2015	ESCALA: INDICADAS	LÁMINA: 2/3

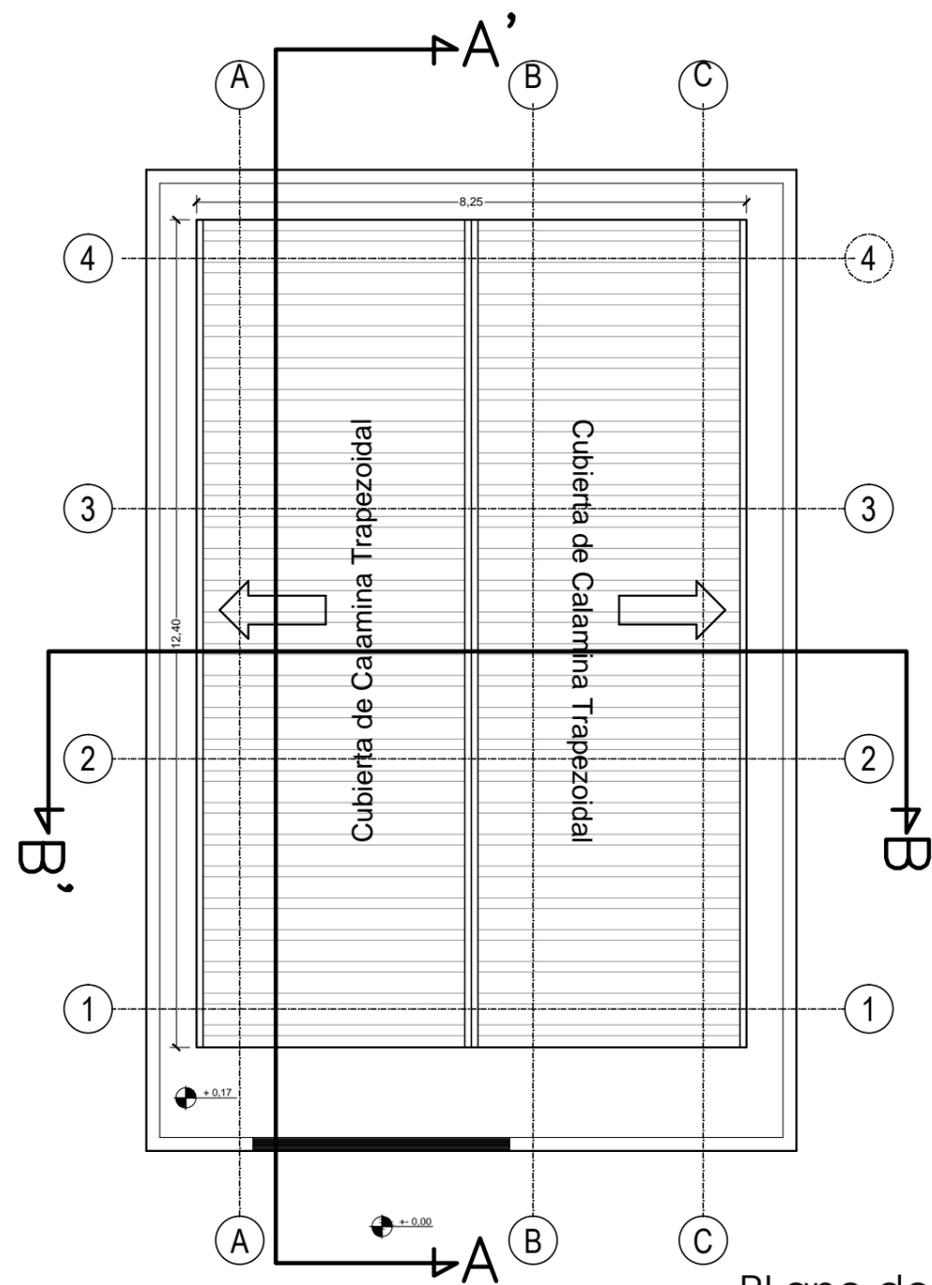

Plano de Techos  
Esc. 1:100

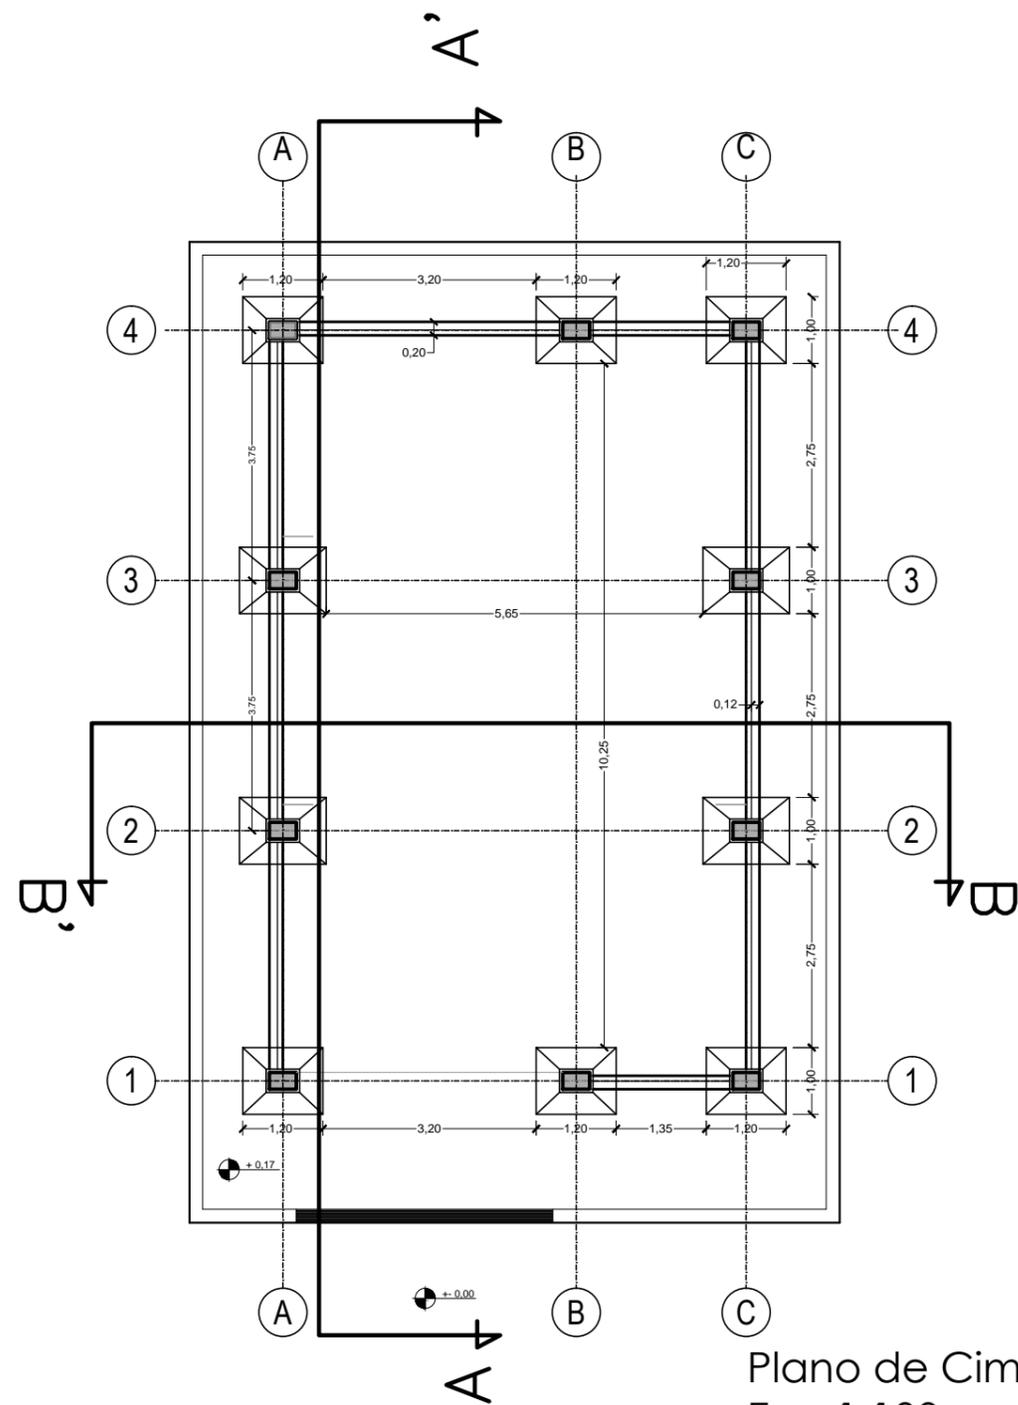

Plano de Cimientos  
Esc. 1:100


DIMENSIONES EN METROS

UBICACION:	
DEPARTAMENTO	LA PAZ
PROVINCIA	LARECAJA
MUNICIPIO	GUANAY




PROPIETARIO:  
YACIMIENTOS PETROLIFEROS  
FISCALES BOLIVIANOS  
GERENCIA NACIONAL DE REDES DE GAS Y DUCTOS  
DIRECCION GAS VIRTUAL


OBRA: PROYECTO CONSTRUCCION DE OBRAS CIVILES COMPLEMENTARIAS DE ESR GUANAY - PROYECTO GNL			
DESCRIPCION: PLANOS GALPÓN			
ESPECIALIDAD: ARQUITECTURA	FECHA: SEPTIEMBRE/2015	ESCALA: INDICADAS	LÁMINA: 3/3

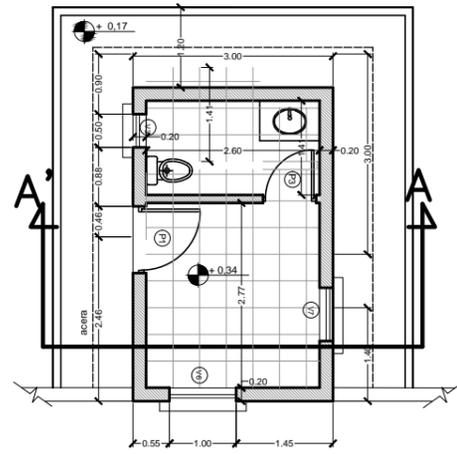


Planta  
Esc. 1:100

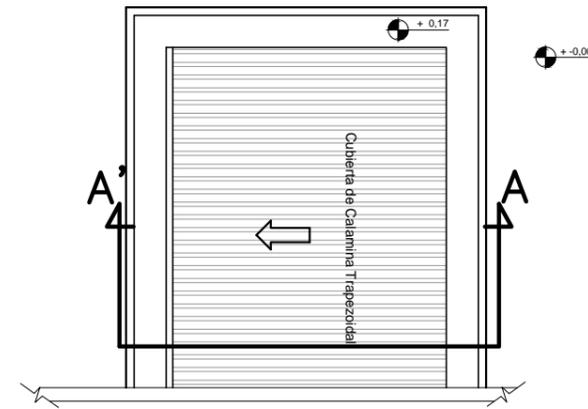


Plano de techos  
Esc. 1:100

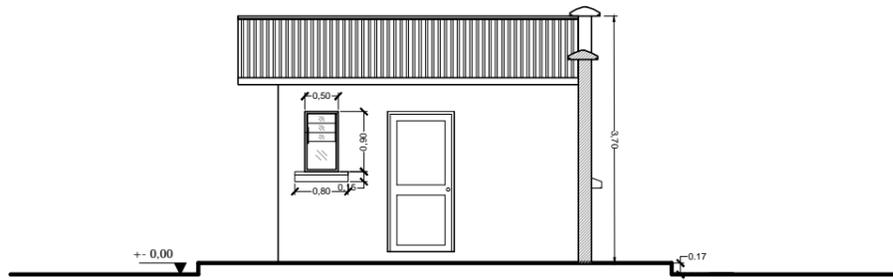


Elevación Frontal  
Esc. 1:100

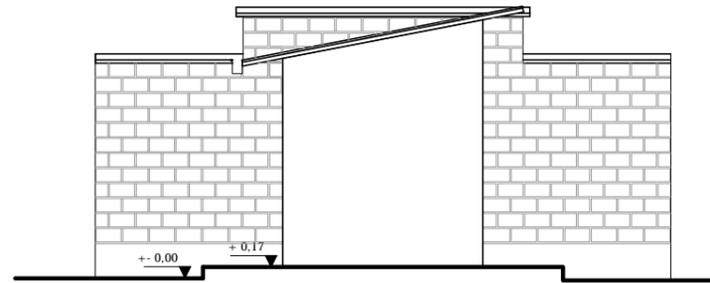


Elevación Lateral  
Esc. 1:100

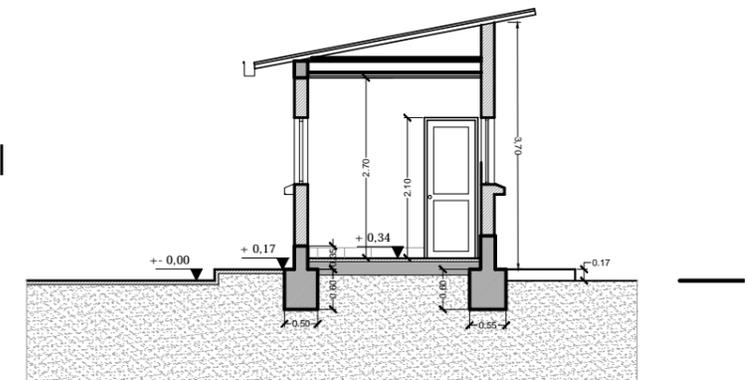

Corte A - A'  
Esc. 1:100

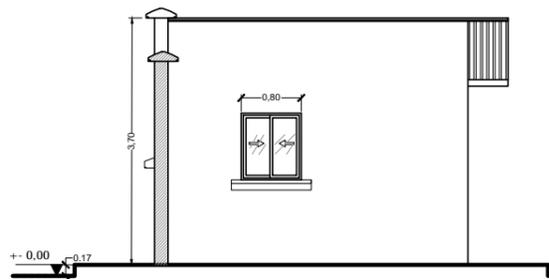

Elevación Posterior  
Esc. 1:100

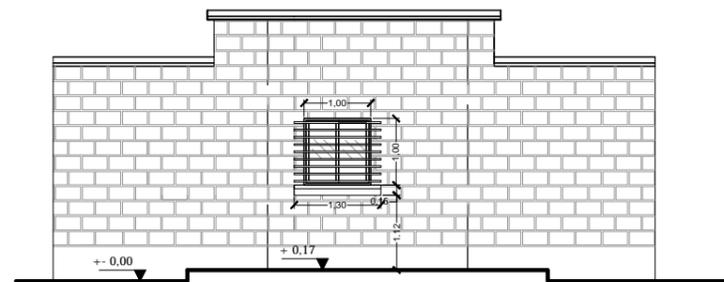

Elevación Lateral  
Esc. 1:100

DIMENSIONES EN METROS


UBICACION:	
DEPARTAMENTO	LA PAZ
PROVINCIA	LARECAJA
MUNICIPIO	GUANAY



PROPIETARIO:  
YACIMIENTOS PETROLIFEROS  
FISCALES BOLIVIANOS  
GERENCIA NACIONAL DE REDES DE GAS Y DUCTOS  
DIRECCION GAS VIRTUAL


OBRA: PROYECTO CONSTRUCCION DE OBRAS CIVILES COMPLEMENTARIAS DE ESR GUANAY - PROYECTO GNL			
DESCRIPCIÓN: PLANOS PUESTO DE CONTROL			
ESPECIALIDAD: ARQUITECTURA	FECHA: SEPTIEMBRE/2015	ESCALA: INDICADAS	LÁMINA: 1/3

## CARPINTERIAS EN MADERA

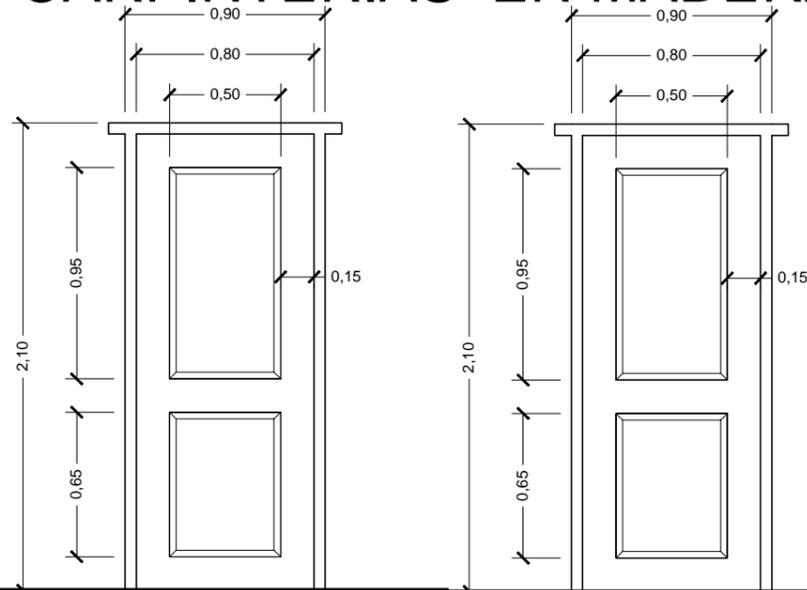


P1 - DETALLE PUERTA  
MARCO DE 4" x 2"  
ESC. 1:15

P2 - DETALLE PUERTA  
MARCO DE 4" x 2"  
ESC. 1:15

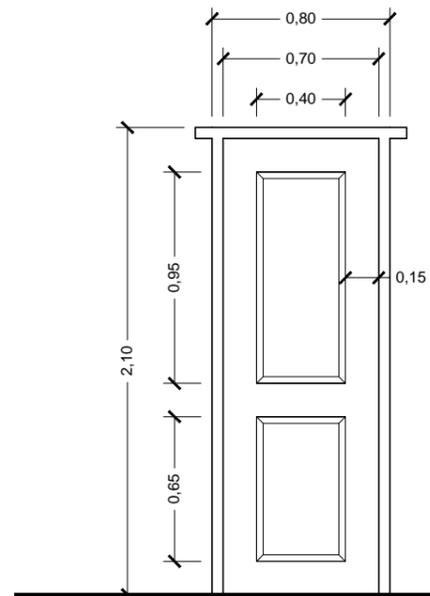


P2 - DETALLE PUERTA  
MARCO DE 4" x 2"  
ESC. 1:15


## CARPINTERIAS EN ALUMINIO

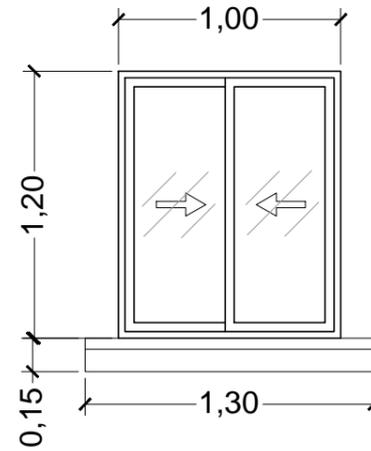



V1 - DETALLE VENTANA  
1,50 x 1,20 m  
ESC. 1:15

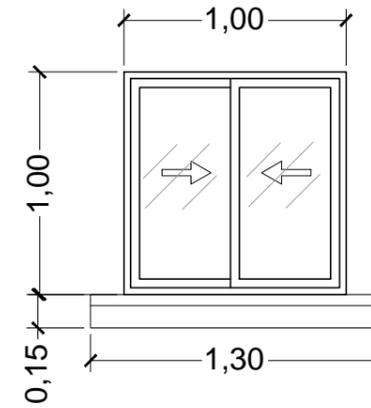



V2 - DETALLE VENTANA  
2,00 x 1,20 m  
ESC. 1:15

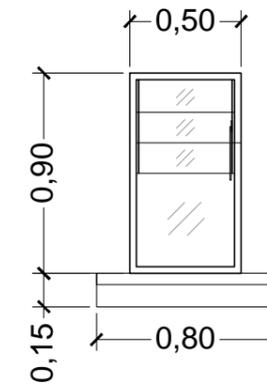


V3 - DETALLE VENTANA  
0,50 x 0,90 m  
ESC. 1:15

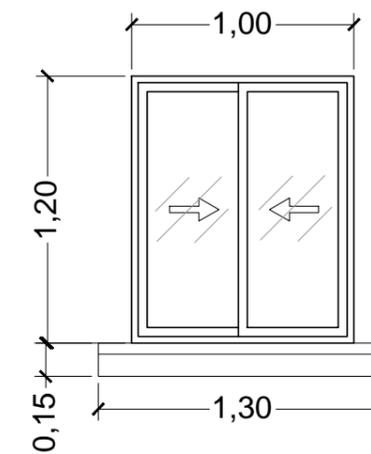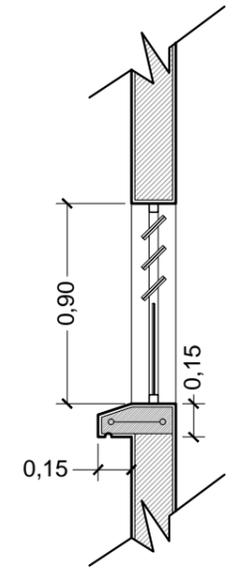

V4 - DETALLE VENTANA  
1,00 x 1,20 m  
ESC. 1:15

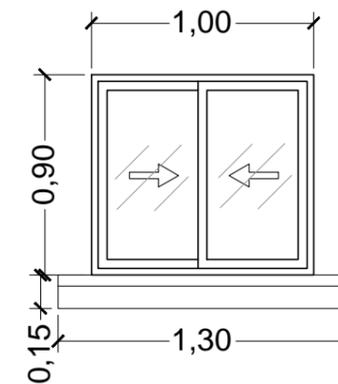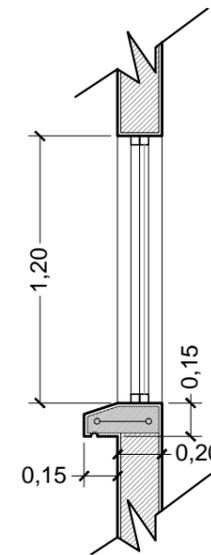

V5 - DETALLE VENTANA  
1,00 x 0,90 m  
ESC. 1:15

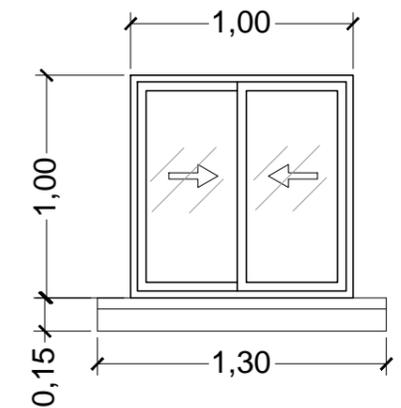

V6 - DETALLE VENTANA  
1,00 x 1,00 m  
ESC. 1:15

DIMENSIONES EN METROS

UBICACION:

DEPARTAMENTO LA PAZ

PROVINCIA LARECAJA

MUNICIPIO GUANAY



PROPIETARIO:

YACIMIENTOS PETROLIFEROS  
FISCALES BOLIVIANOS

GERENCIA NACIONAL DE REDES DE GAS Y DUCTOS  
DIRECCION GAS VIRTUAL

OBRA:

PROYECTO CONSTRUCCION DE OBRAS CIVILES COMPLEMENTARIAS  
DE ESR GUANAY - PROYECTO GNL

DESCRIPCION:

DETALLE DE CARPINTERIAS


ESPECIALIDAD:  
ARQUITECTURA

FECHA:  
SEPTIEMBRE/2015


ESCALA:  
INDICADAS

LAMINA:  
1/1


# DETALLES CONSTRUCTIVOS

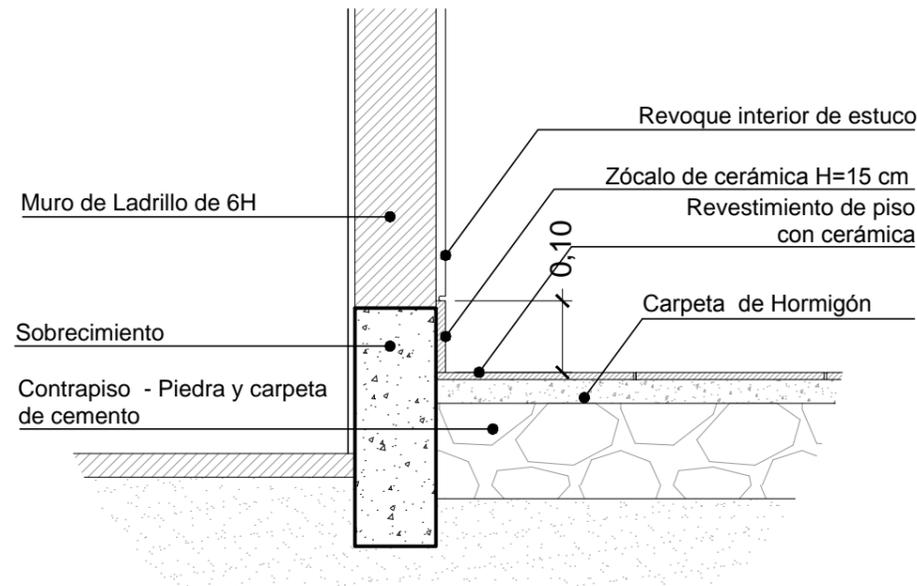


D1 - DETALLE ACABADOS PISOS  
ESC. 1:7

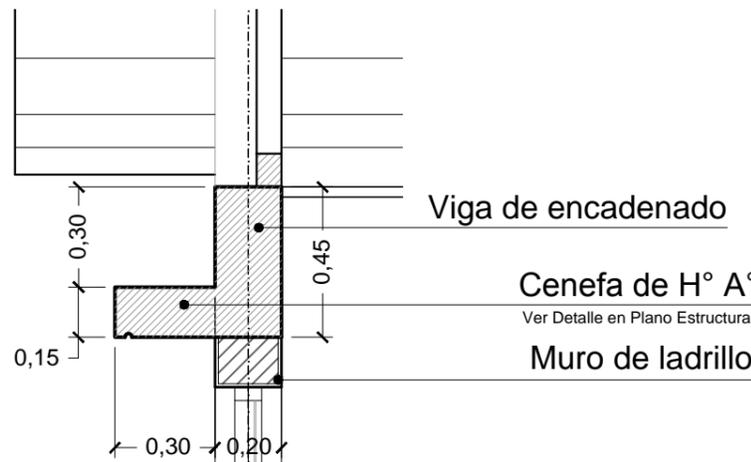


D2 - DETALLE CENEFA DE H° A°  
ESC. 1:10

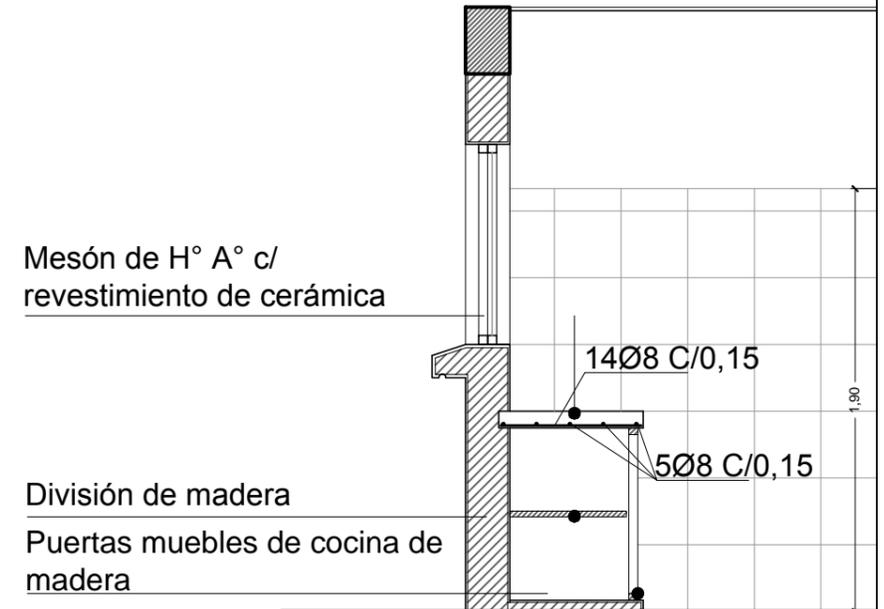


D4 - DETALLE MESÓN DE COCINA  
ESC. 1:15

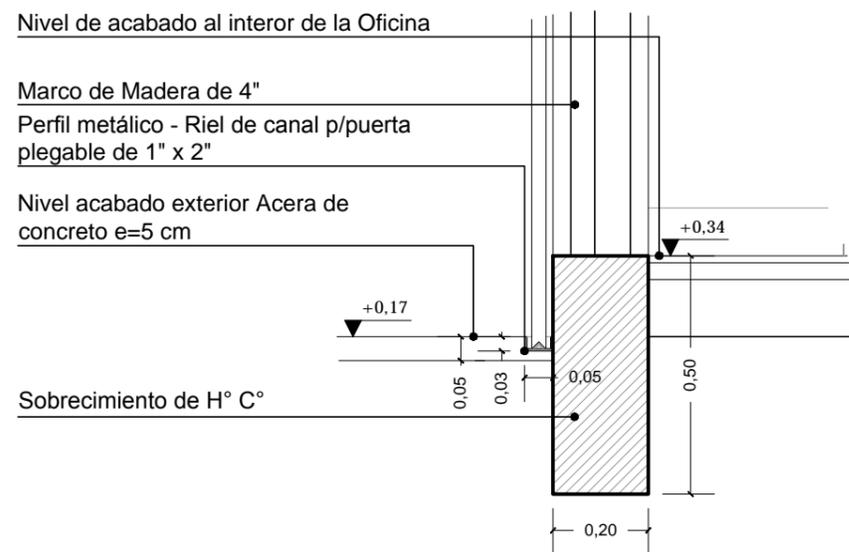

D8 - DETALLE RIEL PUERTA PLEGABLE  
ESC. 1:7

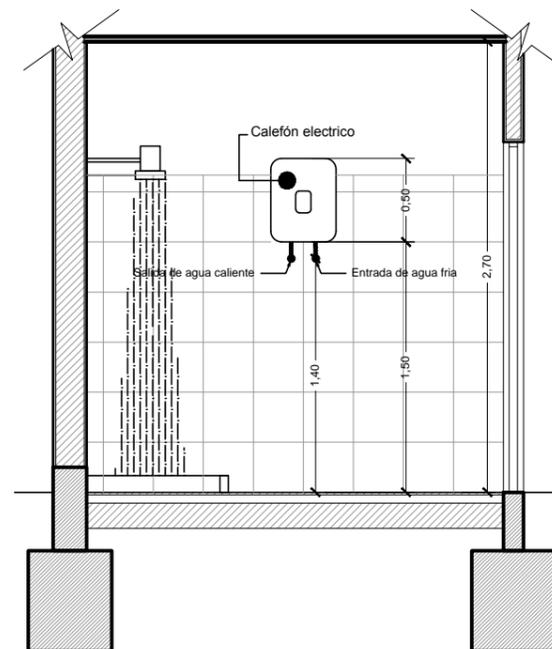

D5 - DETALLE POSICIÓN DE CALEFÓN  
ESC. 1:10

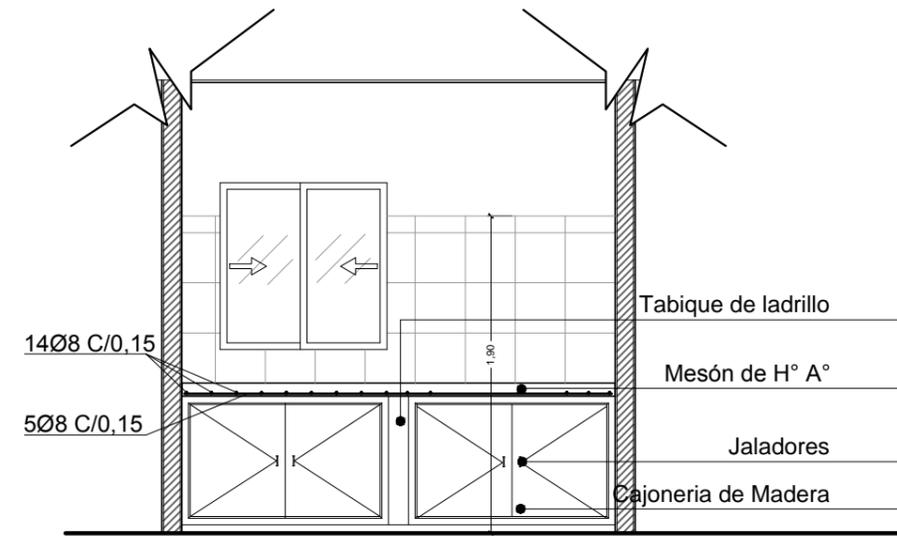

D4 - DETALLE MESÓN DE COCINA  
ESC. 1:20

DIMENSIONES EN METROS


LUBICACION:	
DEPARTAMENTO	LA PAZ
PROVINCIA	LARECAJA
MUNICIPIO	GUANAY




PROPIETARIO:  
YACIMIENTOS PETROLIFEROS  
FISCALES BOLIVIANOS  
GERENCIA NACIONAL DE REDES DE GAS Y DUCTOS  
DIRECCION GAS VIRTUAL

OBRA: PROYECTO CONSTRUCCION DE OBRAS CIVILES COMPLEMENTARIAS DE ESR GUANAY - PROYECTO GNL			
DESCRIPCIÓN: DETALLES CONSTRUCTIVOS			
ESPECIALIDAD: ARQUITECTURA	FECHA: SEPTIEMBRE/2015	ESCALA: INDICADAS	LÁMINA: 1/6

# DETALLES CONSTRUCTIVOS

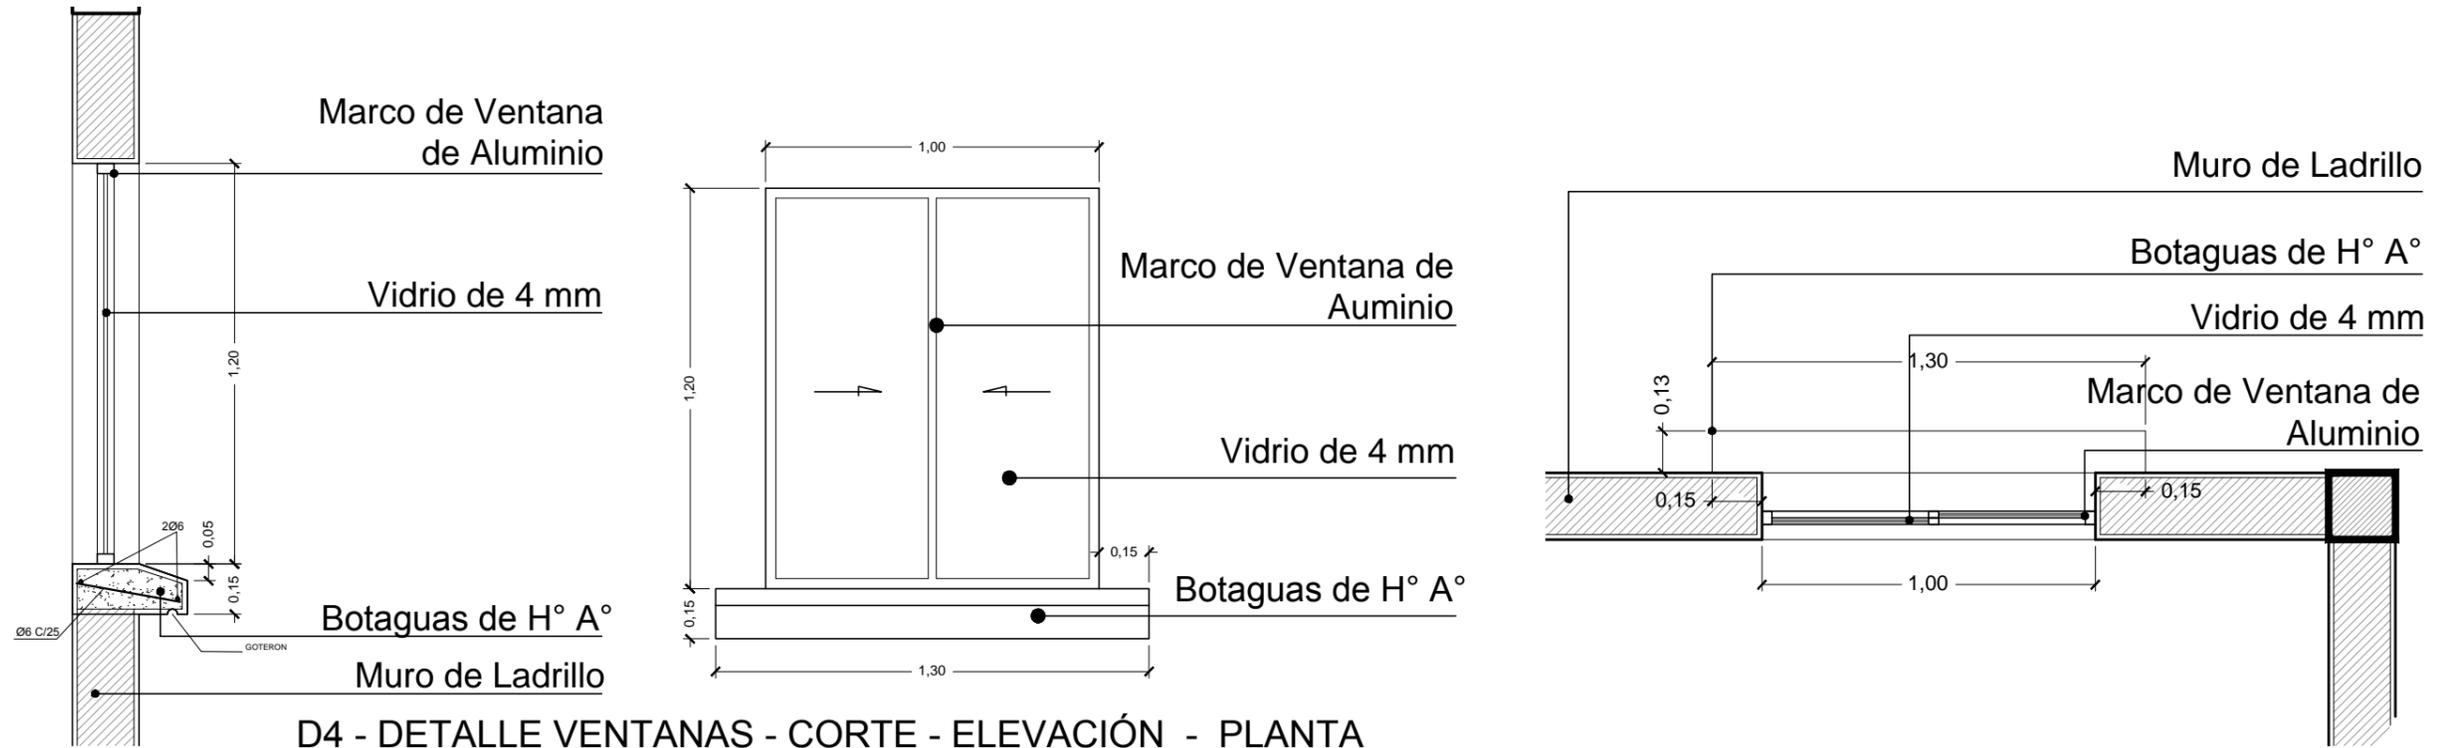

D4 - DETALLE VENTANAS - CORTE - ELEVACIÓN - PLANTA  
ESC. 1:10

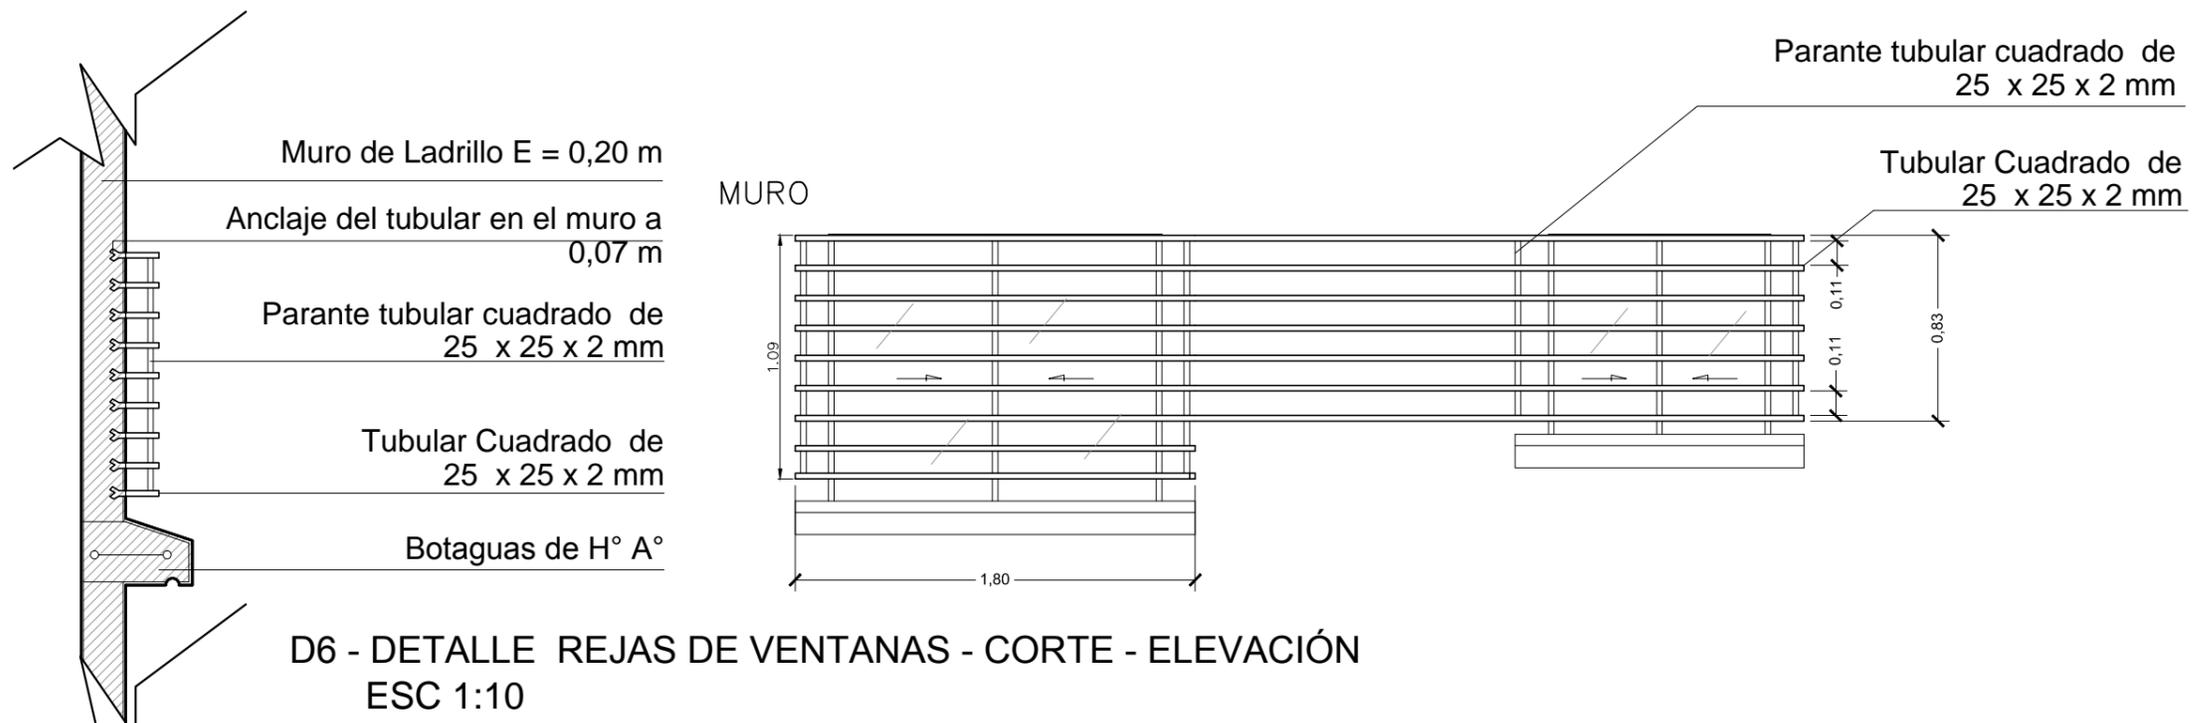

D6 - DETALLE REJAS DE VENTANAS - CORTE - ELEVACIÓN  
ESC 1:10

DIMENSIONES EN METROS

UBICACION:

DEPARTAMENTO LA PAZ

PROVINCIA LARECAJA

MUNICIPIO GUANAY



PROPIETARIO:

YACIMIENTOS PETROLIFEROS  
FISCALES BOLIVIANOS

GERENCIA NACIONAL DE REDES DE GAS Y DUCTOS  
DIRECCION GAS VIRTUAL

OBRA:

PROYECTO CONSTRUCCION DE OBRAS CIVILES COMPLEMENTARIAS  
DE ESR GUANAY - PROYECTO GNL

DESCRIPCION:

DETALLES CONSTRUCTIVOS

ESPECIALIDAD:

ARQUITECTURA

FECHA:

SEPTIEMBRE/2015


ESCALA:

INDICADAS


LAMINA:

2/6


# DETALLES CONSTRUCTIVOS

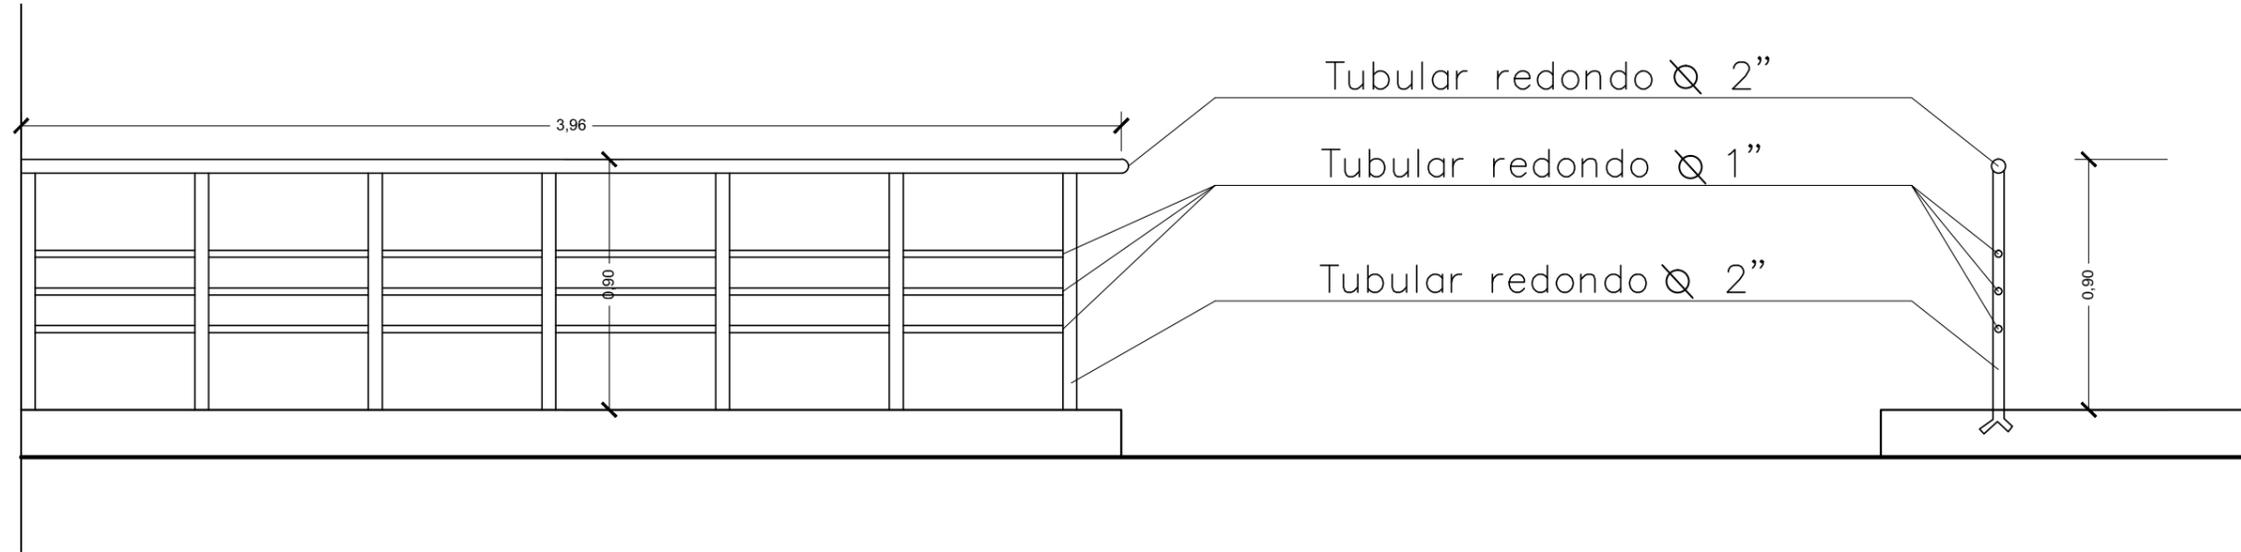


D7 - DETALLE BARANDAS EXTERIORES  
ESC. 1:10

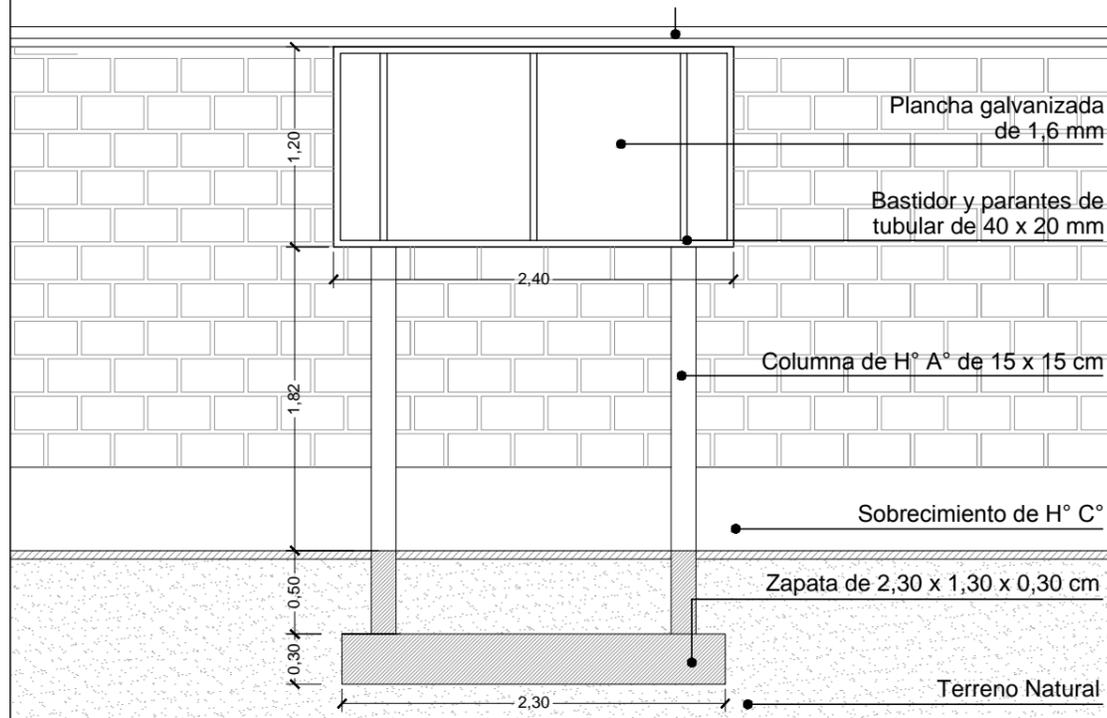

D19 - DETALLE DE LETRERO PRINCIPAL  
ESC. 1:10

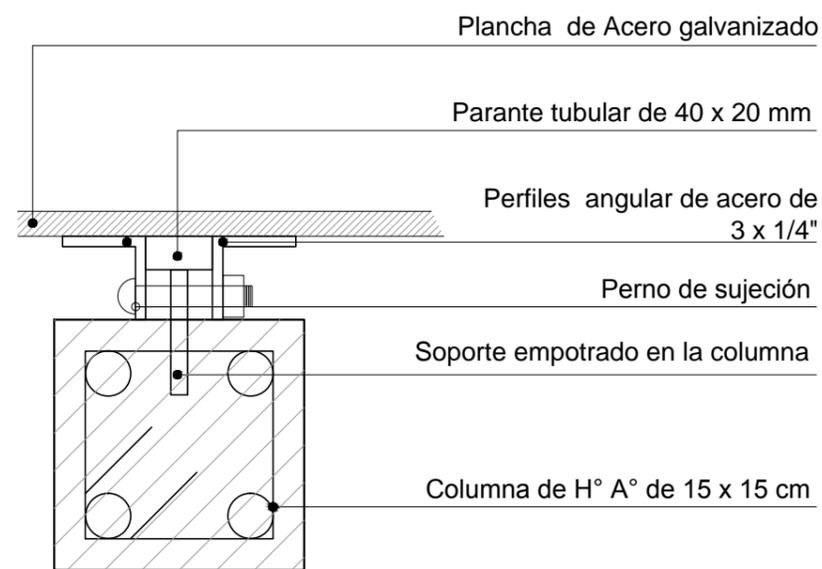

D20 - DETALLE DE SUJECIÓN DE LETRERO  
ESC.1:2

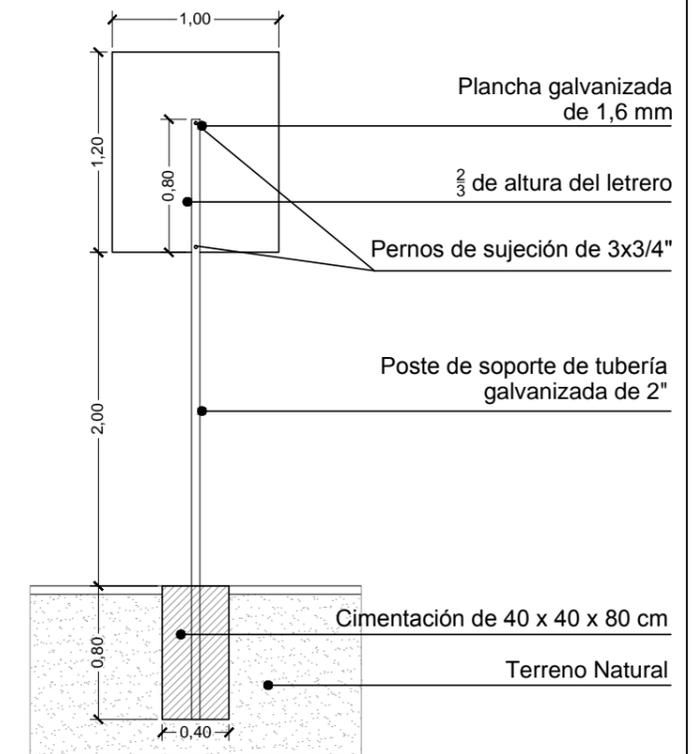

D19 - DETALLE DE LETRERO  
ESC. 1:20

DIMENSIONES EN METROS

UBICACION:	
DEPARTAMENTO	LA PAZ
PROVINCIA	LARECAJA
MUNICIPIO	GUANAY



PROPIETARIO:  
YACIMIENTOS PETROLIFEROS FISCALES BOLIVIANOS  
GERENCIA NACIONAL DE REDES DE GAS Y DUCTOS  
DIRECCION GAS VIRTUAL


OBRA:	PROYECTO CONSTRUCCION DE OBRAS CIVILES COMPLEMENTARIAS DE ESR GUANAY - PROYECTO GNL		
DESCRIPCIÓN:	DETALLES CONSTRUCTIVOS		
ESPECIALIDAD:	ARQUITECTURA	FECHA:	SEPTIEMBRE/2015
ESCALA:	INDICADAS	LÁMINA:	3/6

# DETALLES CONSTRUCTIVOS


Cordón de acera de 0,12 x 0,30 m  
corte para acceso vehicular




D10- DETALLE CORTE DE BORDE - GALPÓN  
ESC. 1:20

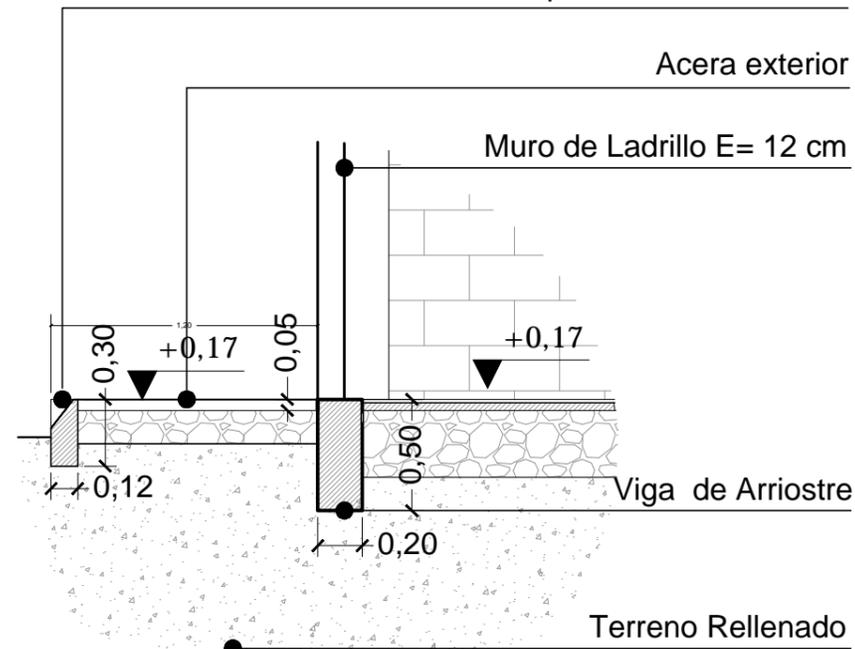


D9 - DETALLE ACERA DE INGRESO - GALPÓN  
ESC. 1:15

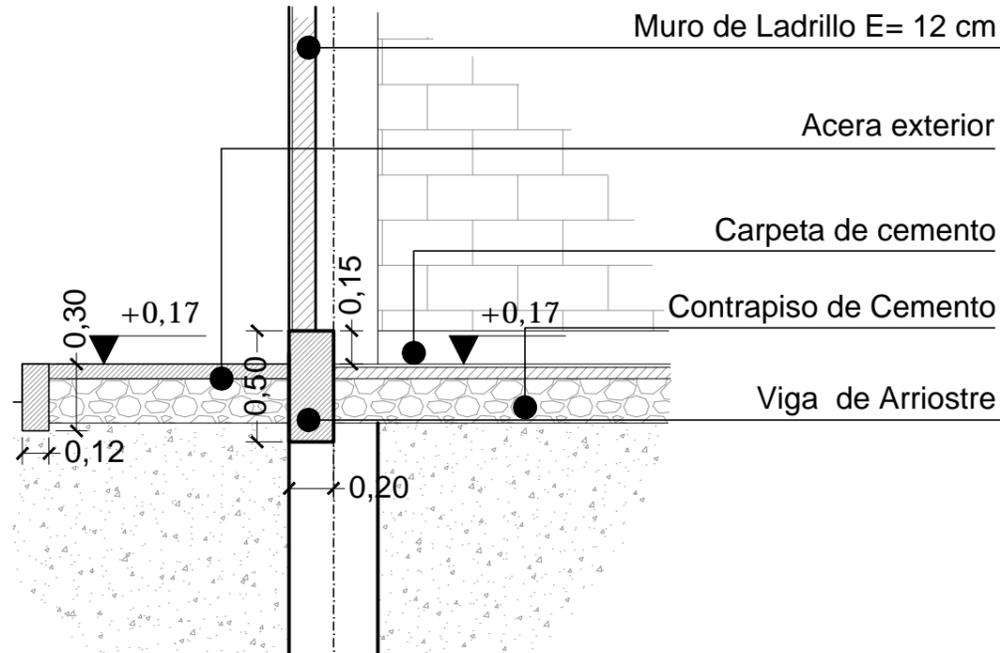

D10 - DETALLE DE NIVELES - GALPÓN  
ESC. 1:15

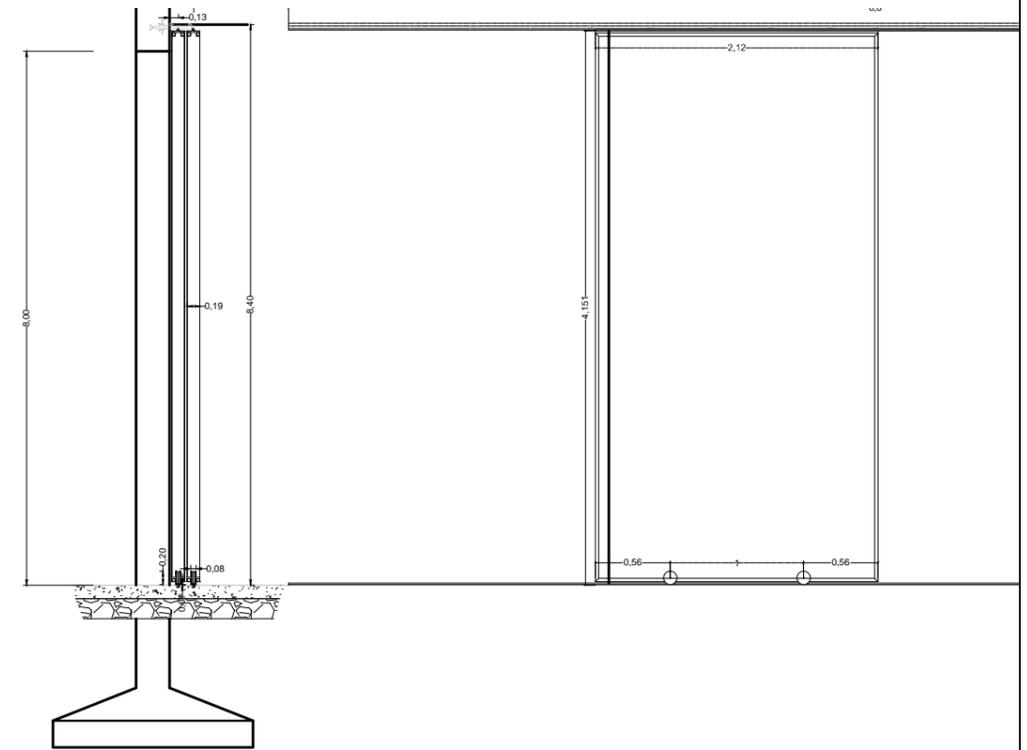

D12 - DETALLE PUERTA CORREDIZA - GALPÓN  
ESC. 1:15

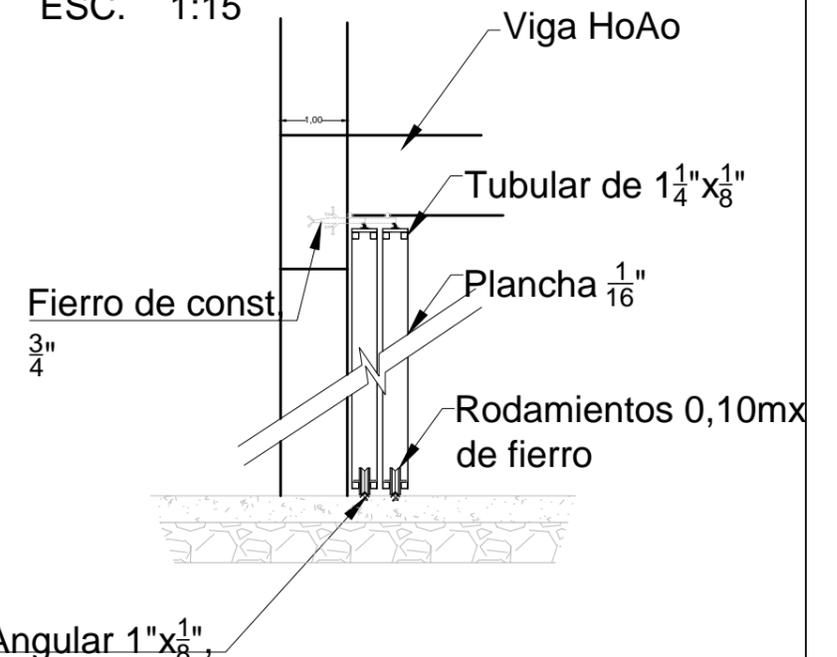

D12 - DETALLE PUERTA CORREDIZA - GALPÓN  
ESC. 1:15

DIMENSIONES EN METROS



UBICACION:	
DEPARTAMENTO	LA PAZ
PROVINCIA	LARECAJA
MUNICIPIO	GUANAY




PROPIETARIO:  
YACIMIENTOS PETROLIFEROS  
FISCALES BOLIVIANOS  
GERENCIA NACIONAL DE REDES DE GAS Y DUCTOS  
DIRECCION GAS VIRTUAL

OBRA: PROYECTO CONSTRUCCION DE OBRAS CIVILES COMPLEMENTARIAS DE ESR GUANAY - PROYECTO GNL			
DESCRIPCION: DETALLES CONSTRUCTIVOS			
ESPECIALIDAD: ARQUITECTURA	FECHA: SEPTIEMBRE/2015	ESCALA: INDICADAS	LÁMINA: 4/6


# DETALLES CONSTRUCTIVOS

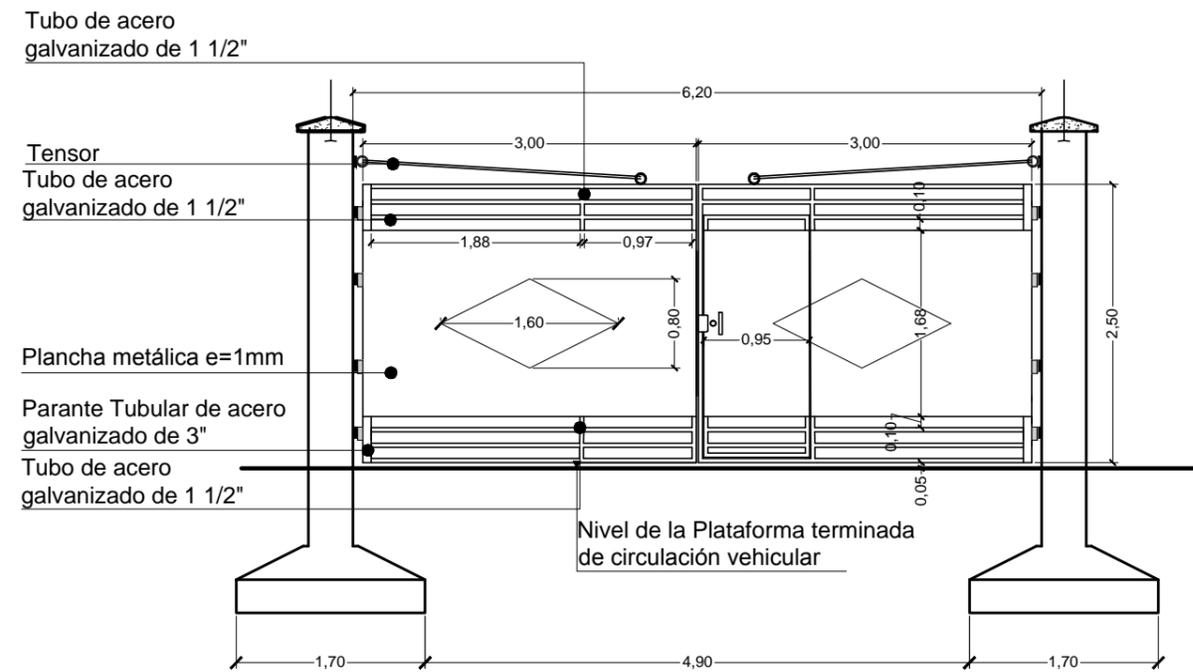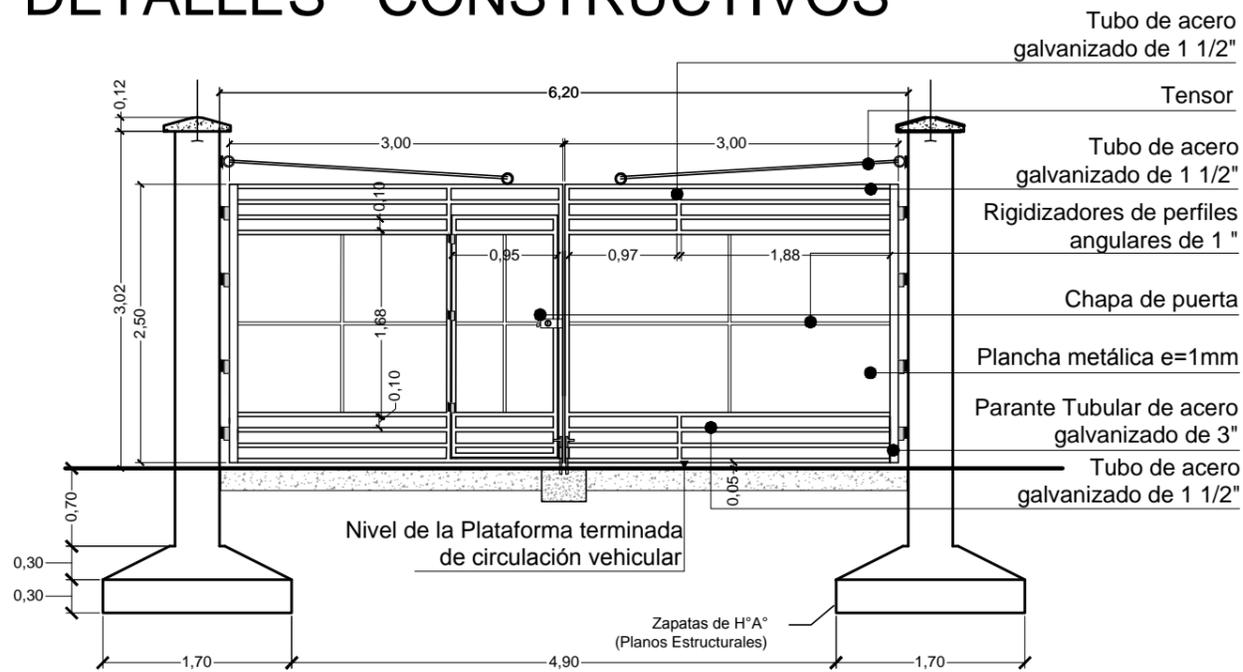


D13 - DETALLE PORTÓN DE INGRESO  
ESC. 1:30

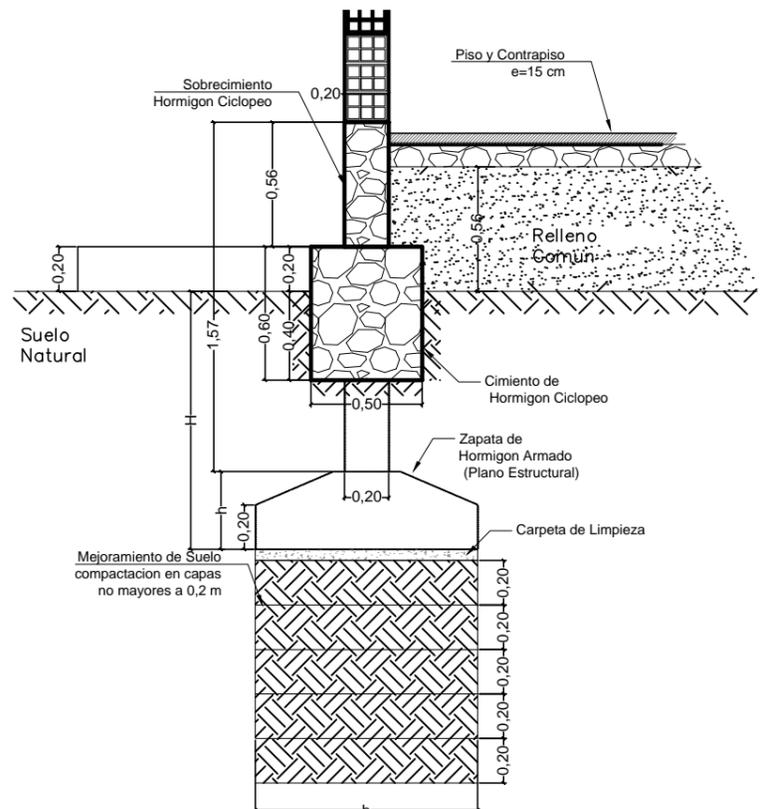


DETALLE MEJORAMIENTO DE SUELO  
ESC 1:15

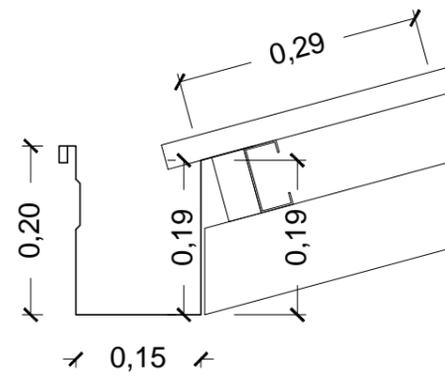


DETALLE DE CANALETA  
ESC. 1:2

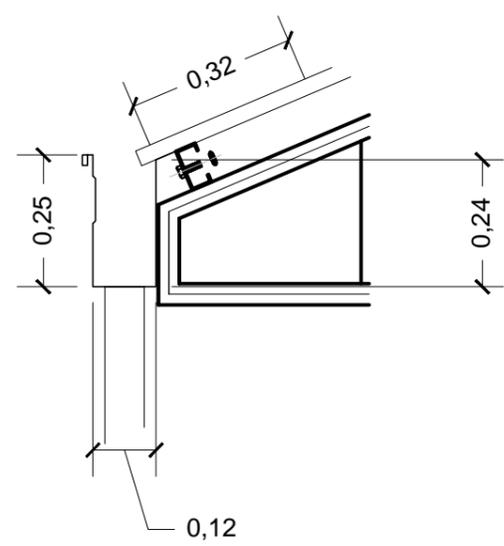

DETALLE DE CANALETA Y BAJANTE  
ESC. 1:10

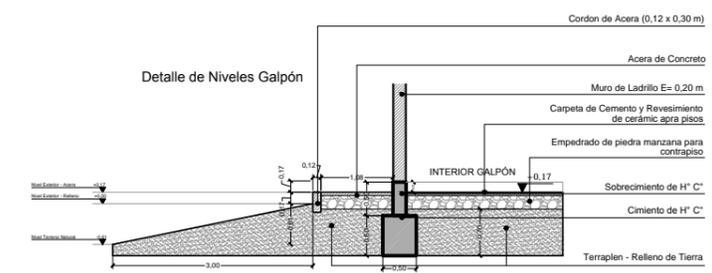

DETALLE DE NIVELES - GALPÓN  
ESC. 1:50

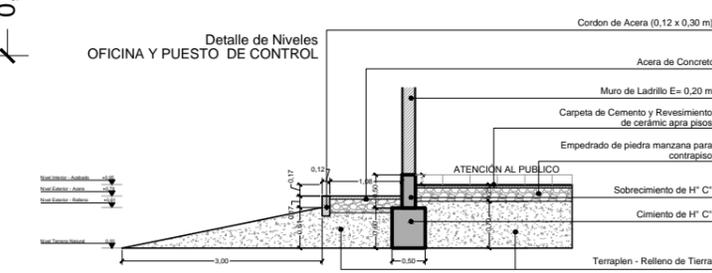

DETALLE DE NIVELES - OFICINA Y PUESTO DE CONTROL  
ESC. 1:50

DIMENSIONES EN METROS


UBICACION:	
DEPARTAMENTO	LA PAZ
PROVINCIA	LARECAJA
MUNICIPIO	GUANAY




PROPIETARIO:	YACIMIENTOS PETROLIFEROS FISCALES BOLIVIANOS
	GERENCIA NACIONAL DE REDES DE GAS Y DUCTOS DIRECCION GAS VIRTUAL

OBRA:	PROYECTO CONSTRUCCION DE OBRAS CIVILES COMPLEMENTARIAS DE ESR GUANAY - PROYECTO GNL		
DESCRIPCION:	DETALLES CONSTRUCTIVOS		
ESPECIALIDAD:	ARQUITECTURA	FECHA:	SEPTIEMBRE/2015
ESCALA:	INDICADAS	LAMINA:	5/6


# DETALLES CONSTRUCTIVOS

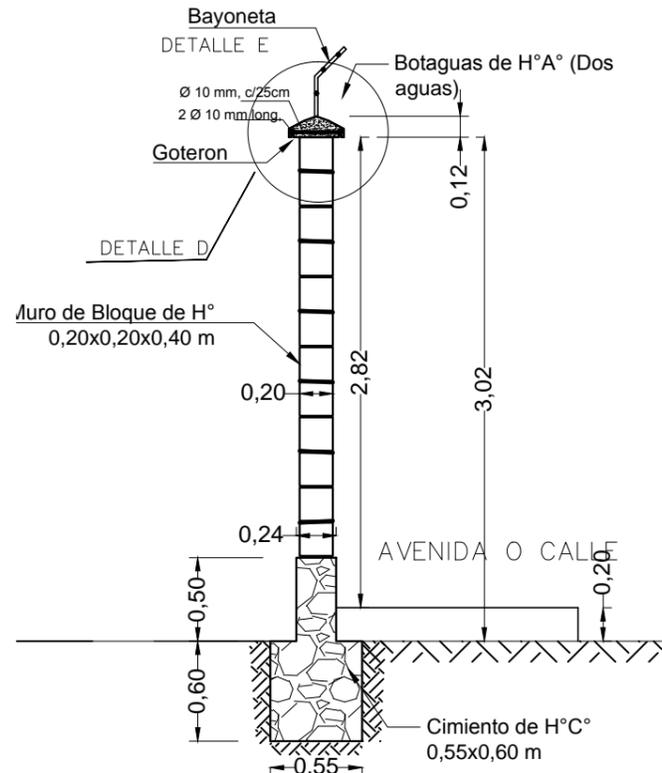


**CORTE MURO DE BLOQUES DE HORMIGÓN**  
ESC. 1:20

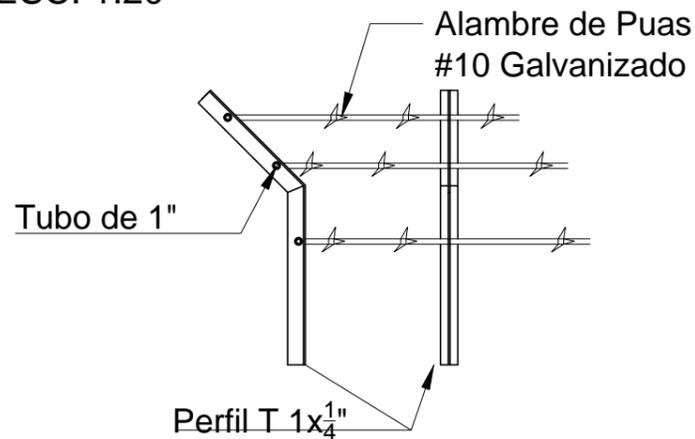


**DETALLE DE BAYONETAS**  
ESC. 1:12

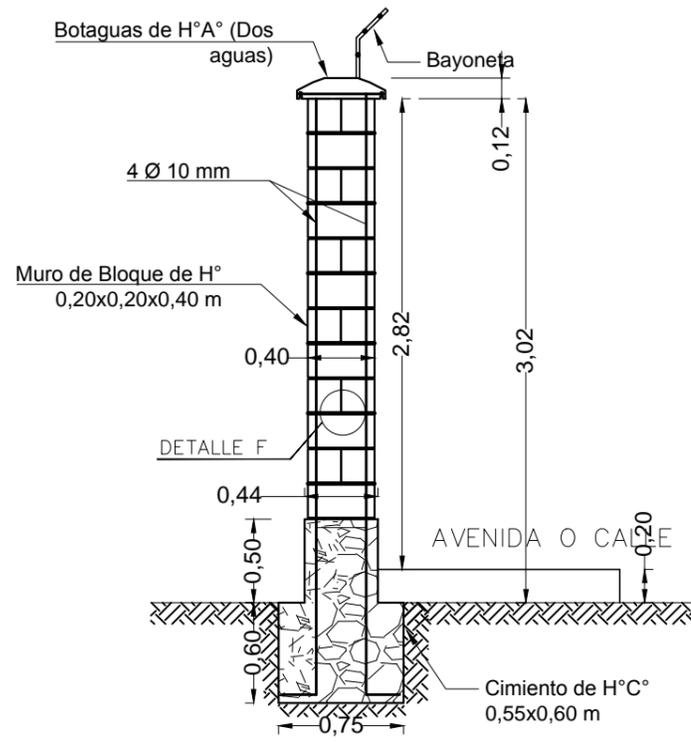


**CORTE COLUMNA DE BLOQUES DE HORMIGÓN**  
ESC. 1:20

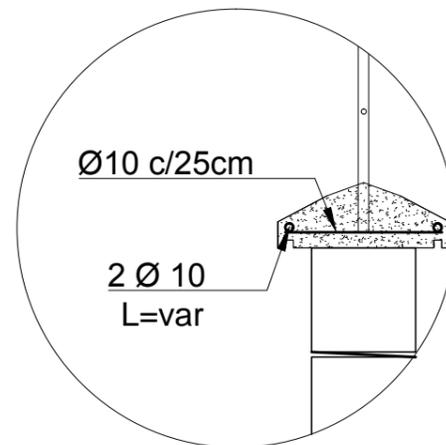

**DETALLE DE BOTAGUAS**  
ESC. 1:12

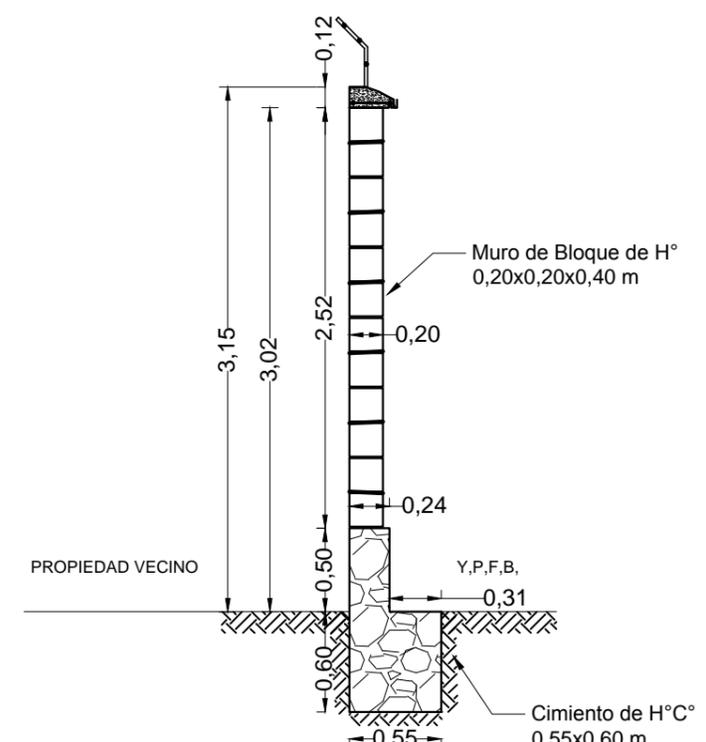

**CORTE MURO DE BLOQUES DE HORMIGÓN COINDANTE VECINO**  
ESC. 1:20

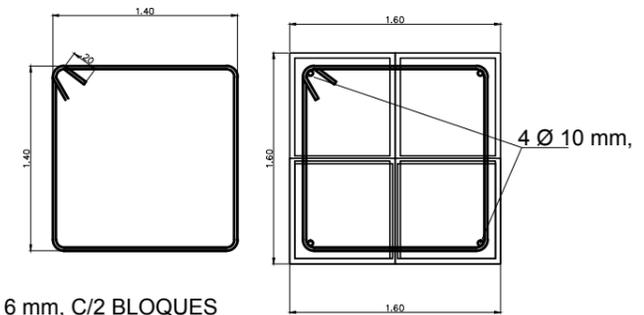

**DETALLE DE ARMADURA DE COLUMNAS DE B, DE HORMIGÓN**  
ESC. 1:12


UBICACION:	
DEPARTAMENTO	LA PAZ
PROVINCIA	LARECAJA
MUNICIPIO	GUANAY



PROPIETARIO:  
YACIMIENTOS PETROLIFEROS FISCALES BOLIVIANOS  
GERENCIA NACIONAL DE REDES DE GAS Y DUCTOS  
DIRECCION GAS VIRTUAL


OBRA:	PROYECTO CONSTRUCCION DE OBRAS CIVILES COMPLEMENTARIAS DE ESR GUANAY - PROYECTO GNL		
DESCRIPCION:	DETALLES CONSTRUCTIVOS		
ESPECIALIDAD:	ARQUITECTURA	FECHA:	SEPTIEMBRE/2015
ESCALA:	INDICADAS	LAMINA:	6/6

# DETALLES CONSTRUCTIVOS

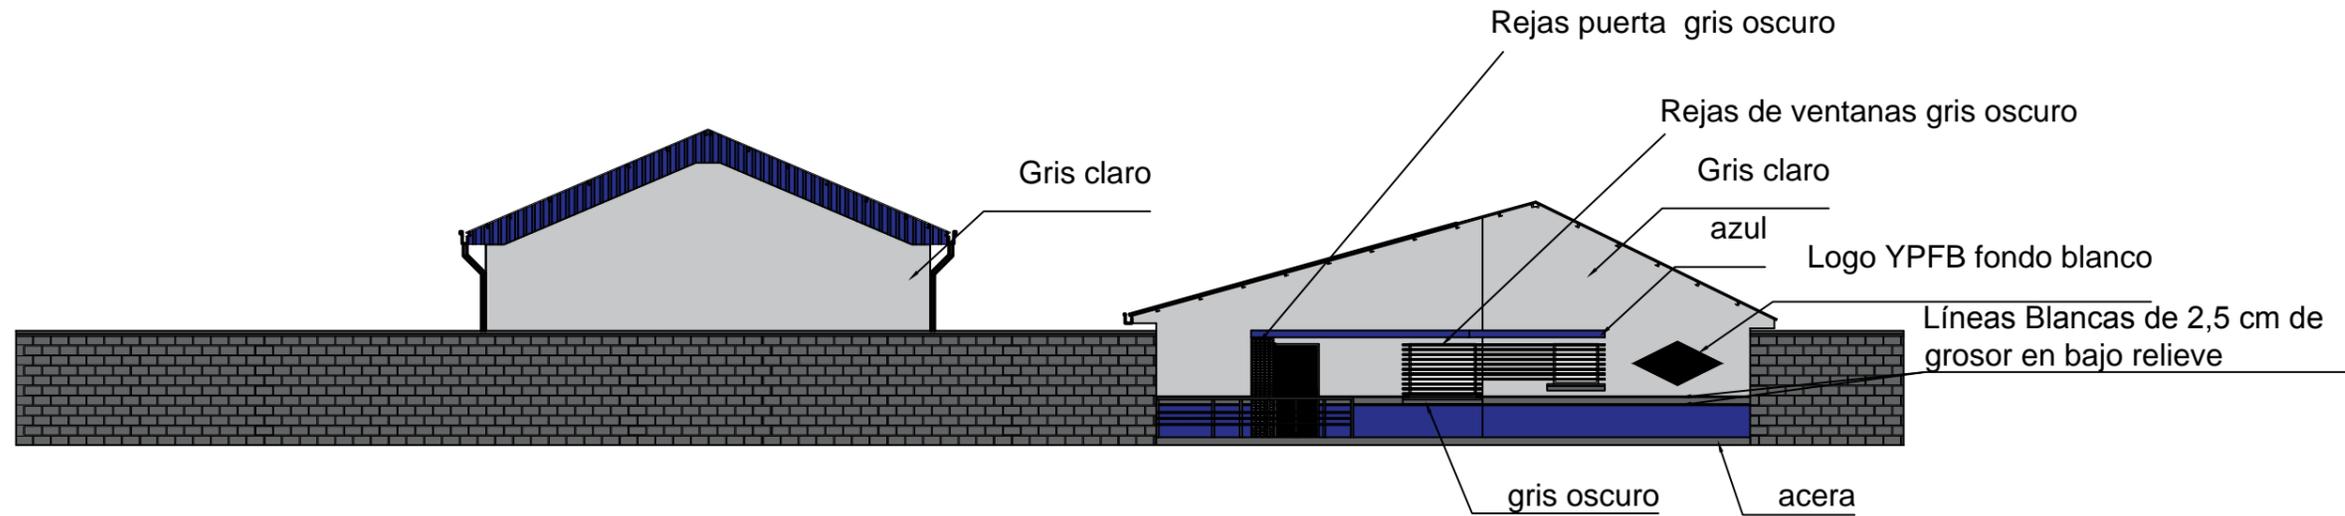

DETALLE DE PINTURA EXTERIOR  
ESC. 1:75

DETALLE DE ALTURAS PINTURA EXTERIOR  
ESC. 1:25

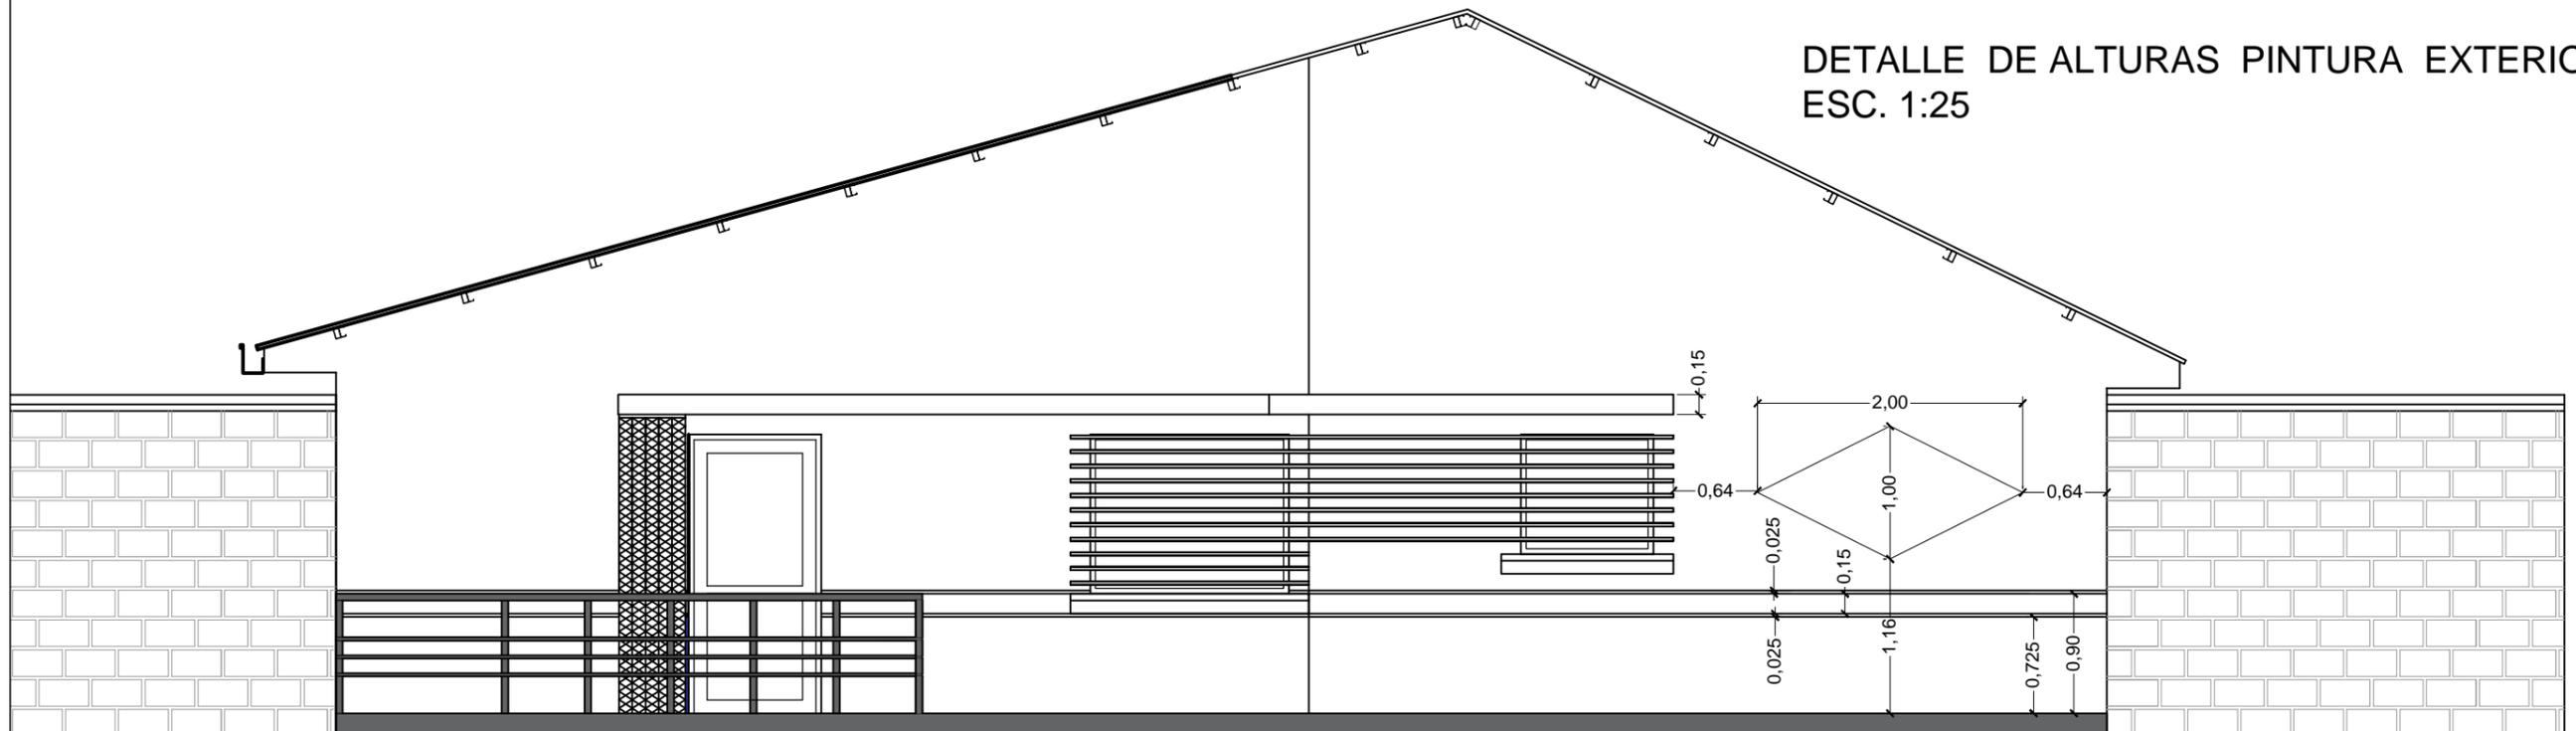

DIMENSIONES EN METROS	UBICACION:	 <b>YPFB</b> Corporación <i>La fuerza que transforma Bolivia</i>	PROPIETARIO:	OBRA:	
	DEPARTAMENTO		LA PAZ	YACIMIENTOS PETROLIFEROS FISCALES BOLIVIANOS	PROYECTO CONSTRUCCION DE OBRAS CIVILES COMPLEMENTARIAS DE ESR GUANAY - PROYECTO GNL
	PROVINCIA		LARECAJA	GERENCIA NACIONAL DE REDES DE GAS Y DUCTOS DIRECCION GAS VIRTUAL	DESCRIPCION:
	MUNICIPIO	GUANAY		DETALLE PINTURA EXTERIOR	
				ESPECIALIDAD:	
				ARQUITECTURA	
				FECHA:	
				SEPTIEMBRE/2015	
				ESCALA:	
				INDICADAS	
				LÁMINA:	
				1/1	