



DETALLES CONSTRUCTIVOS


Cordón de acera de 0,15 x 0,40 m
corte para acceso vehicular

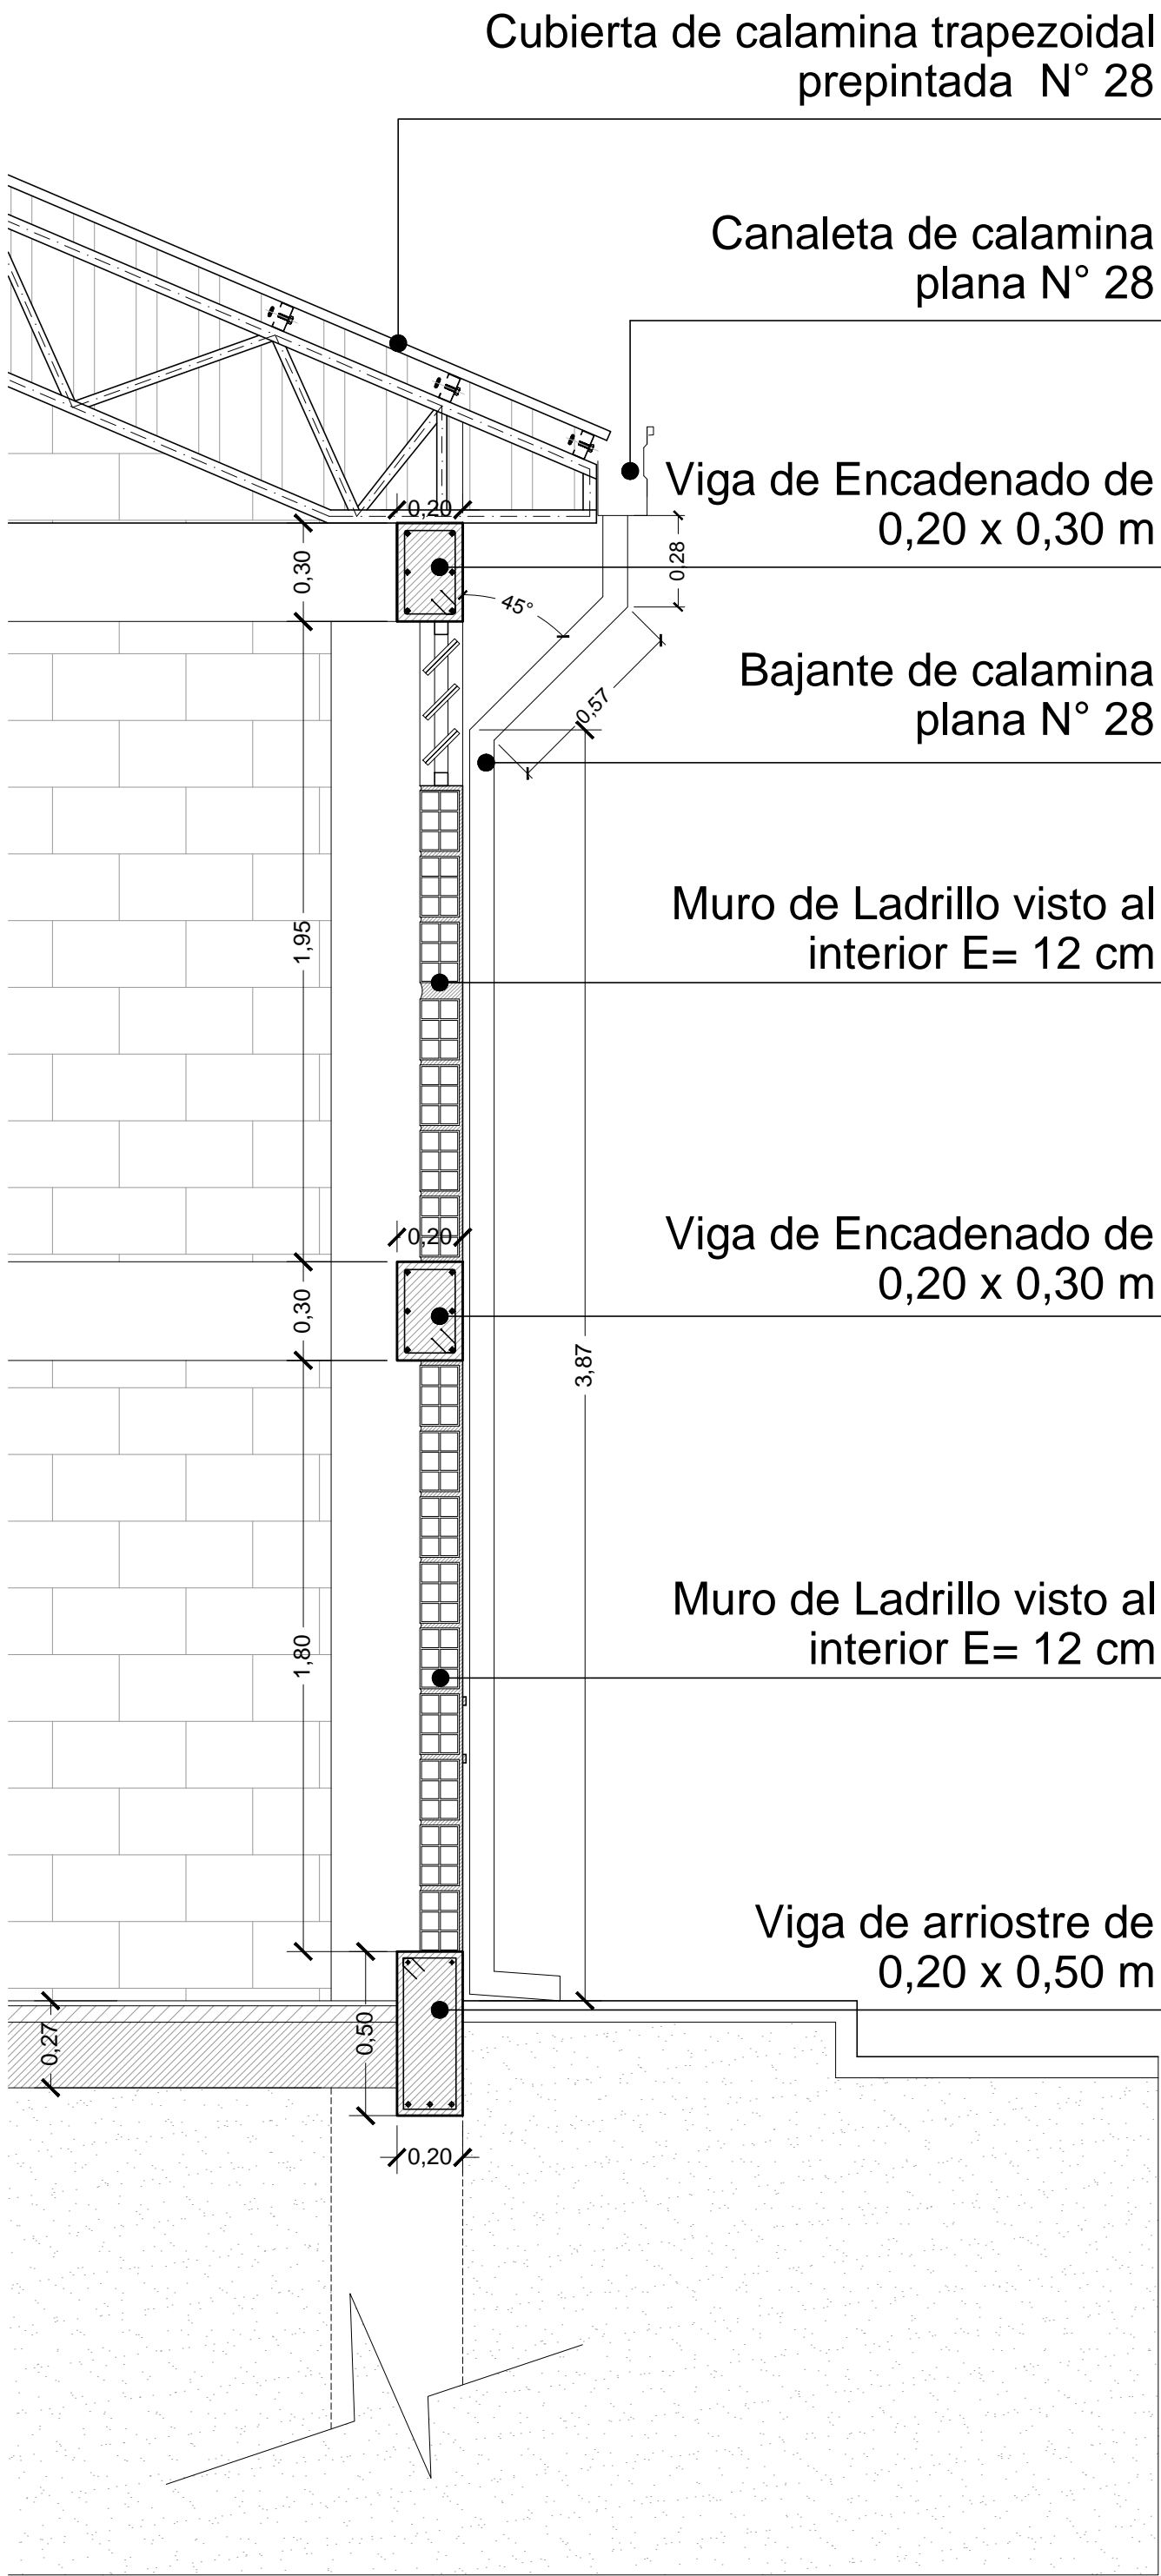


D10- DETALLE CORTE DE BORDE - GALPÓN
ESC. 1:20

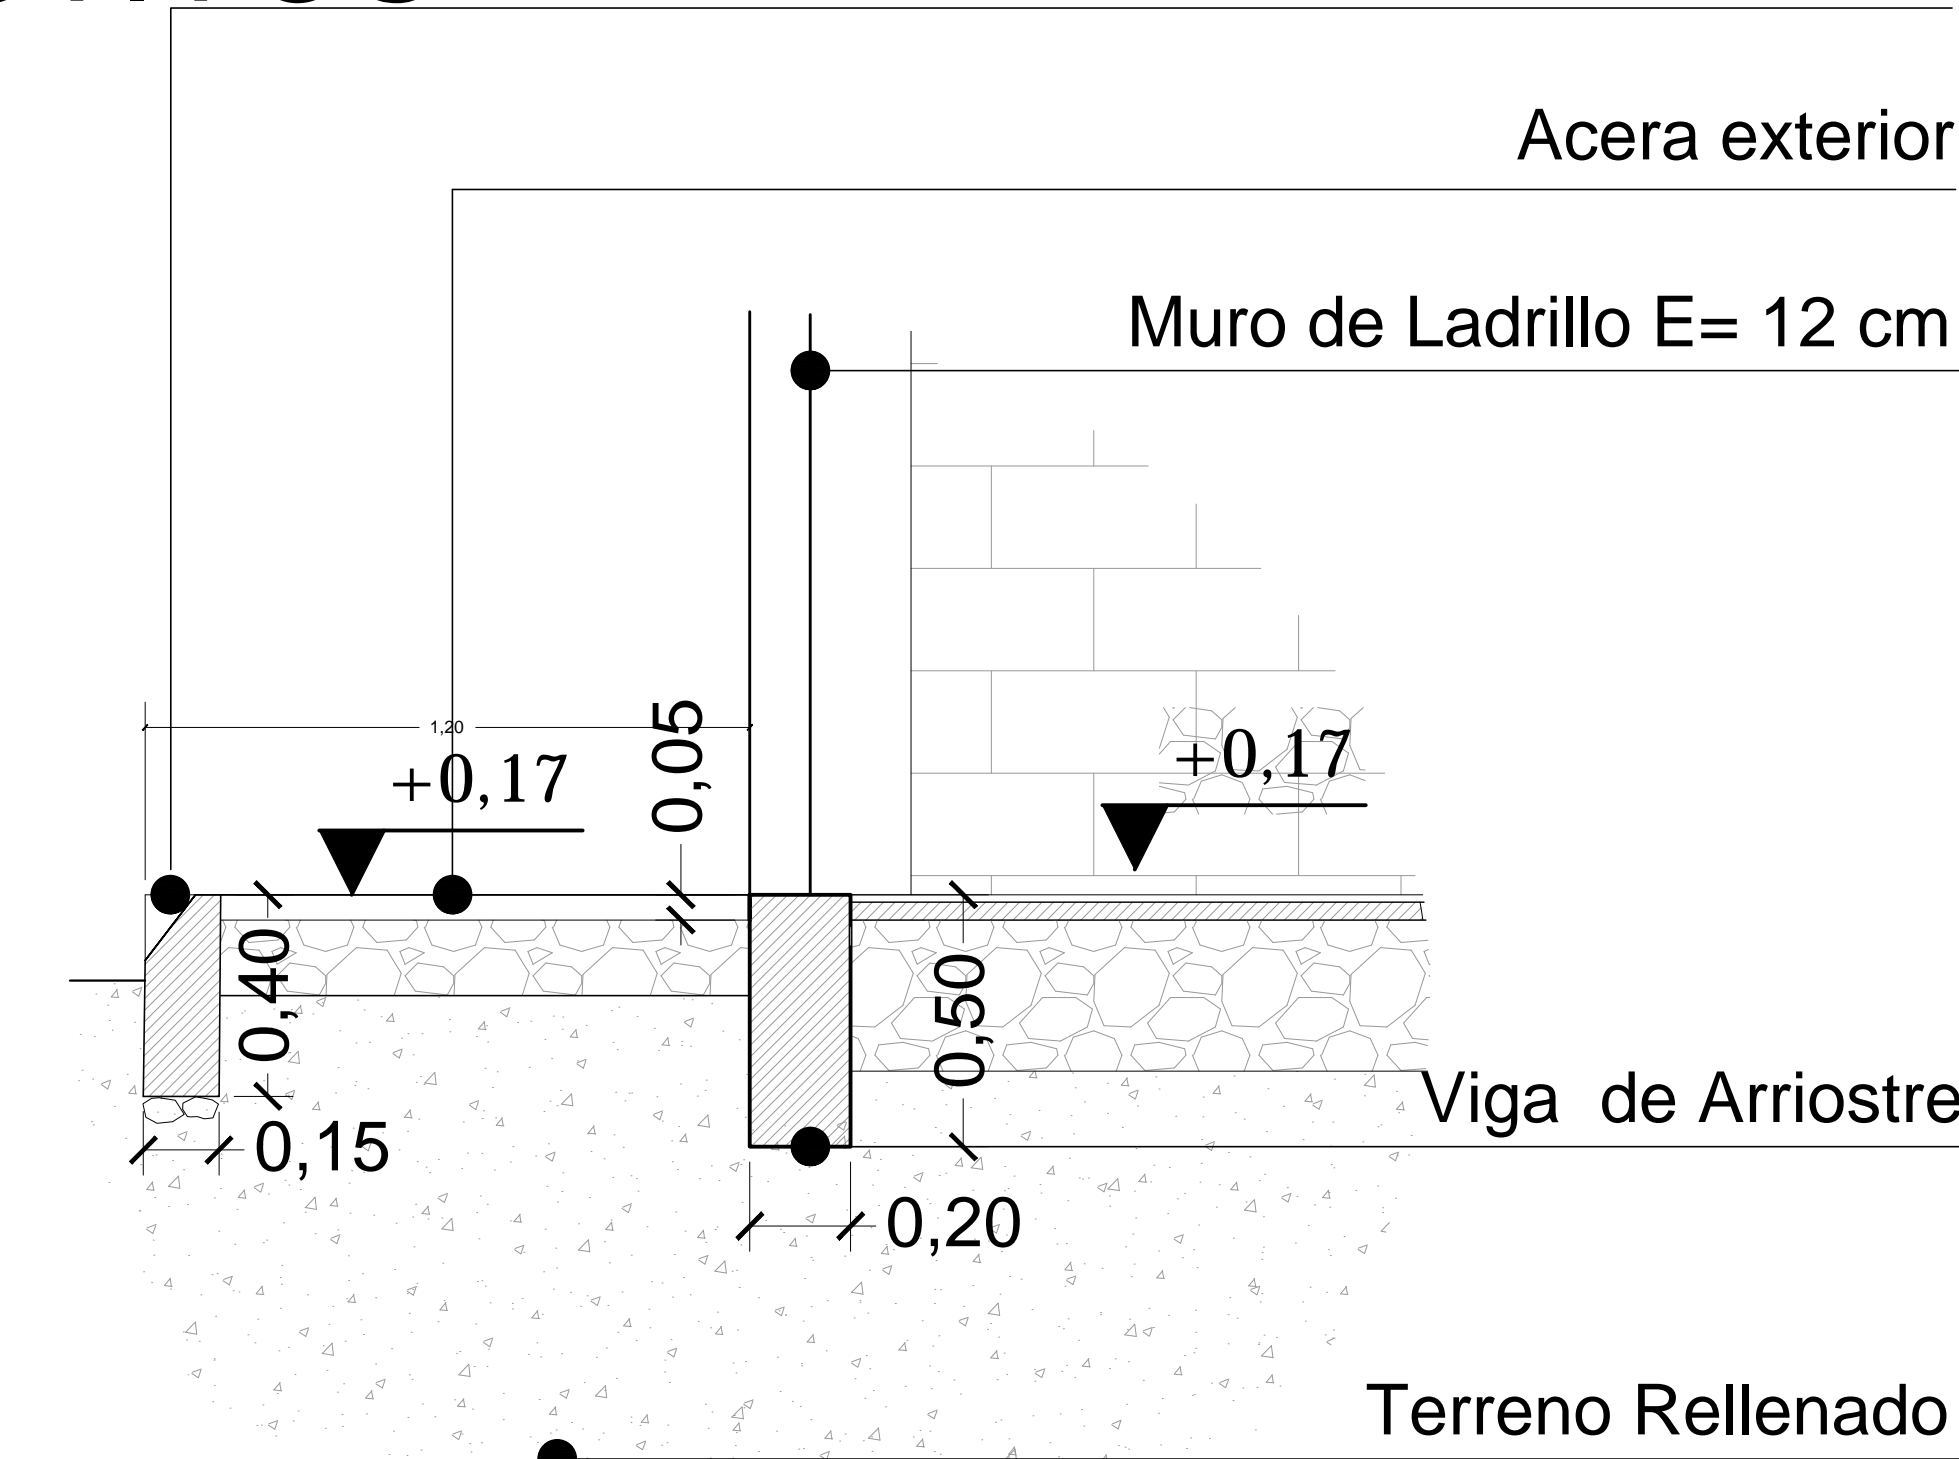


D9 - DETALLE ACERA DE INGRESO - GALPÓN
ESC. 1:15

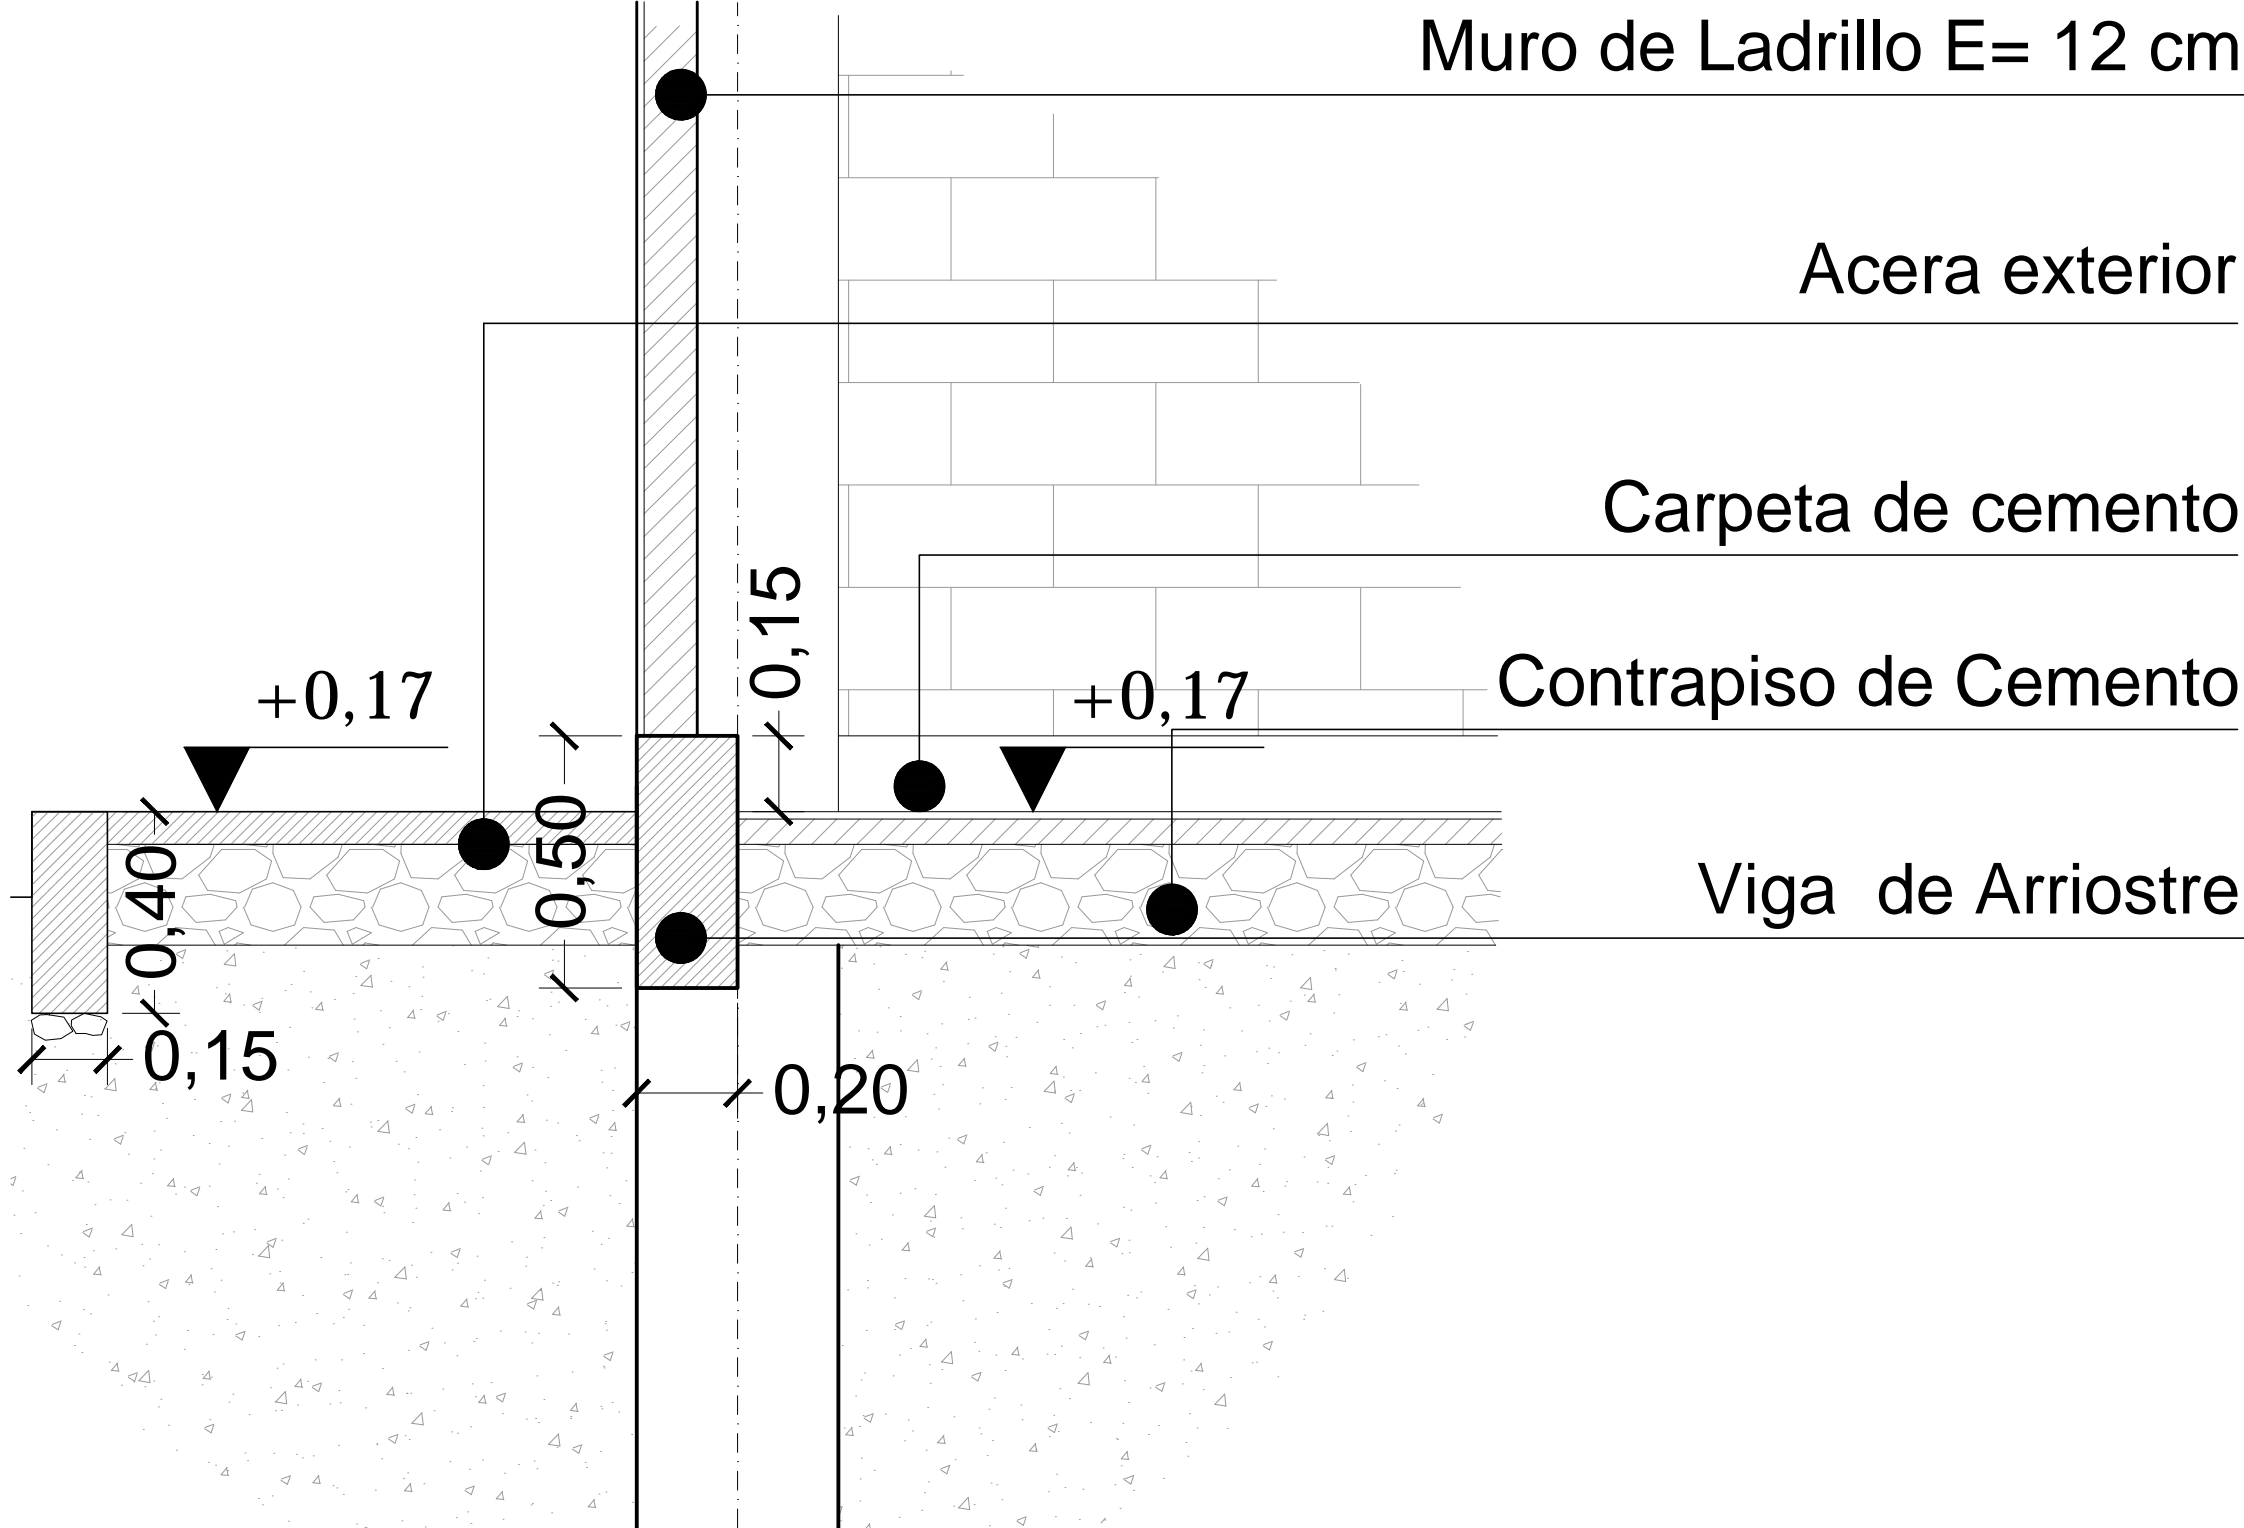

D10 - DETALLE DE NIVELES - GALPÓN
ESC. 1:15

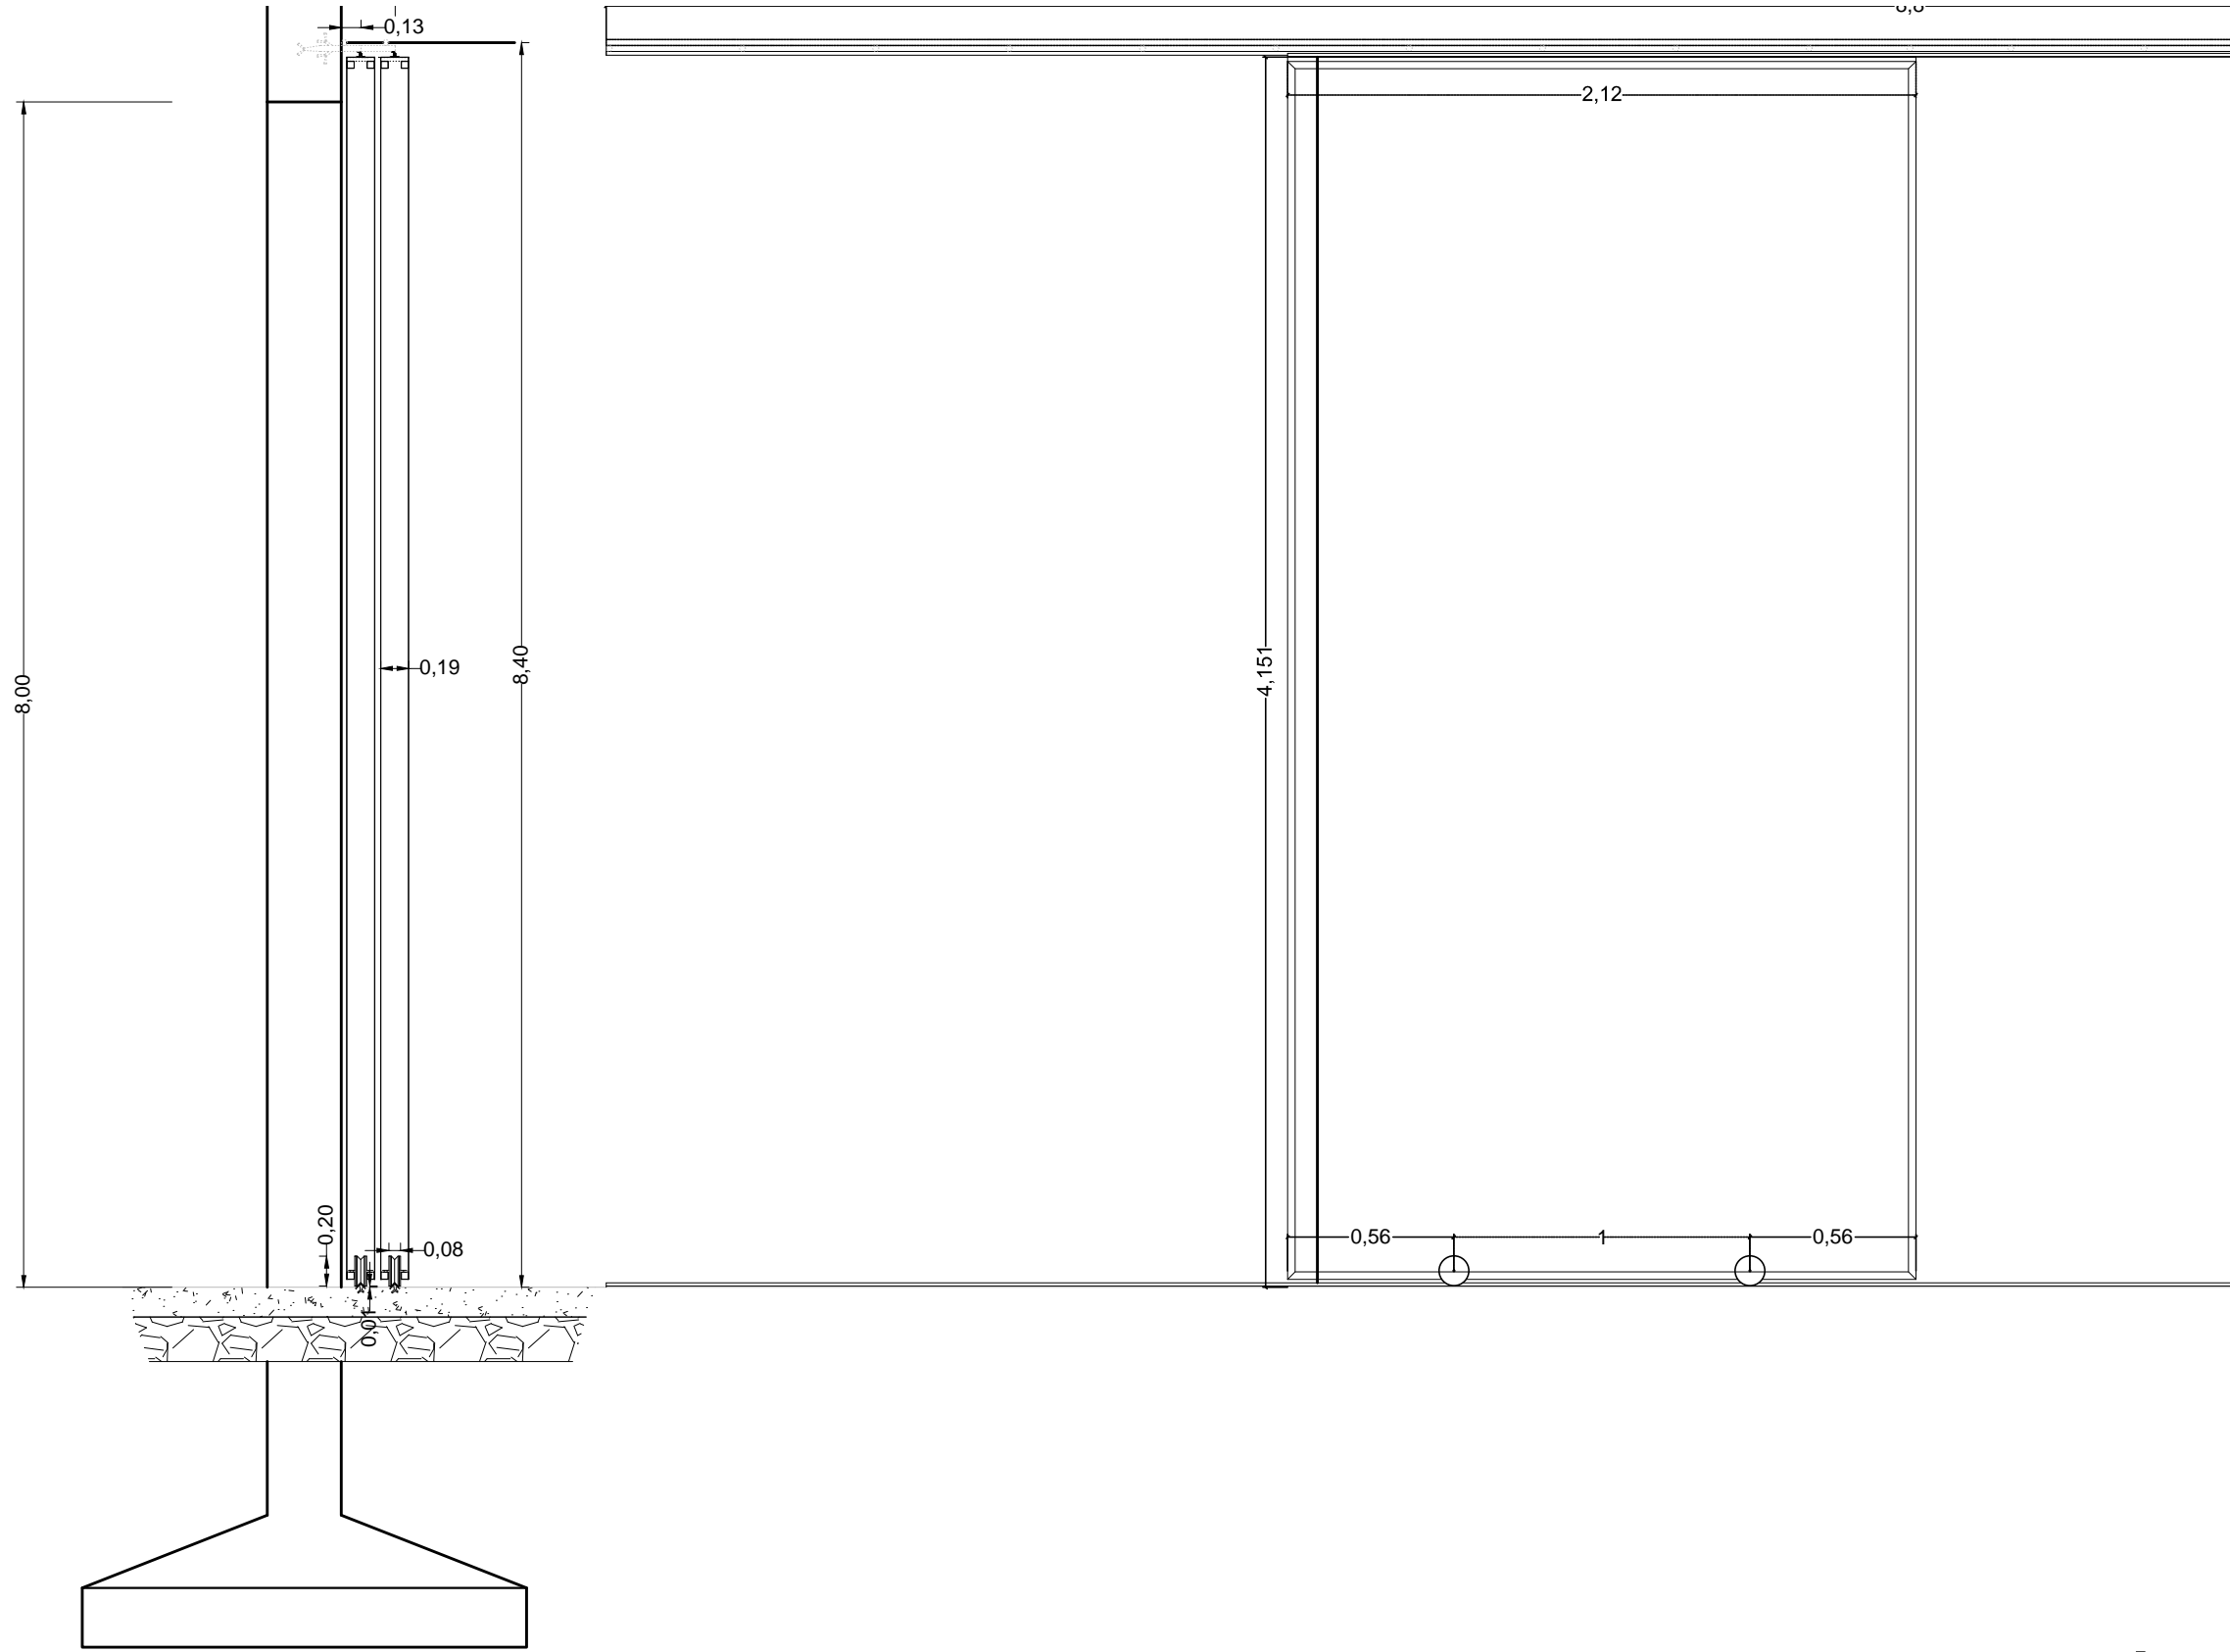

D12 - DETALLE PUERTA CORREDIZA - GALPÓN
ESC. 1:15

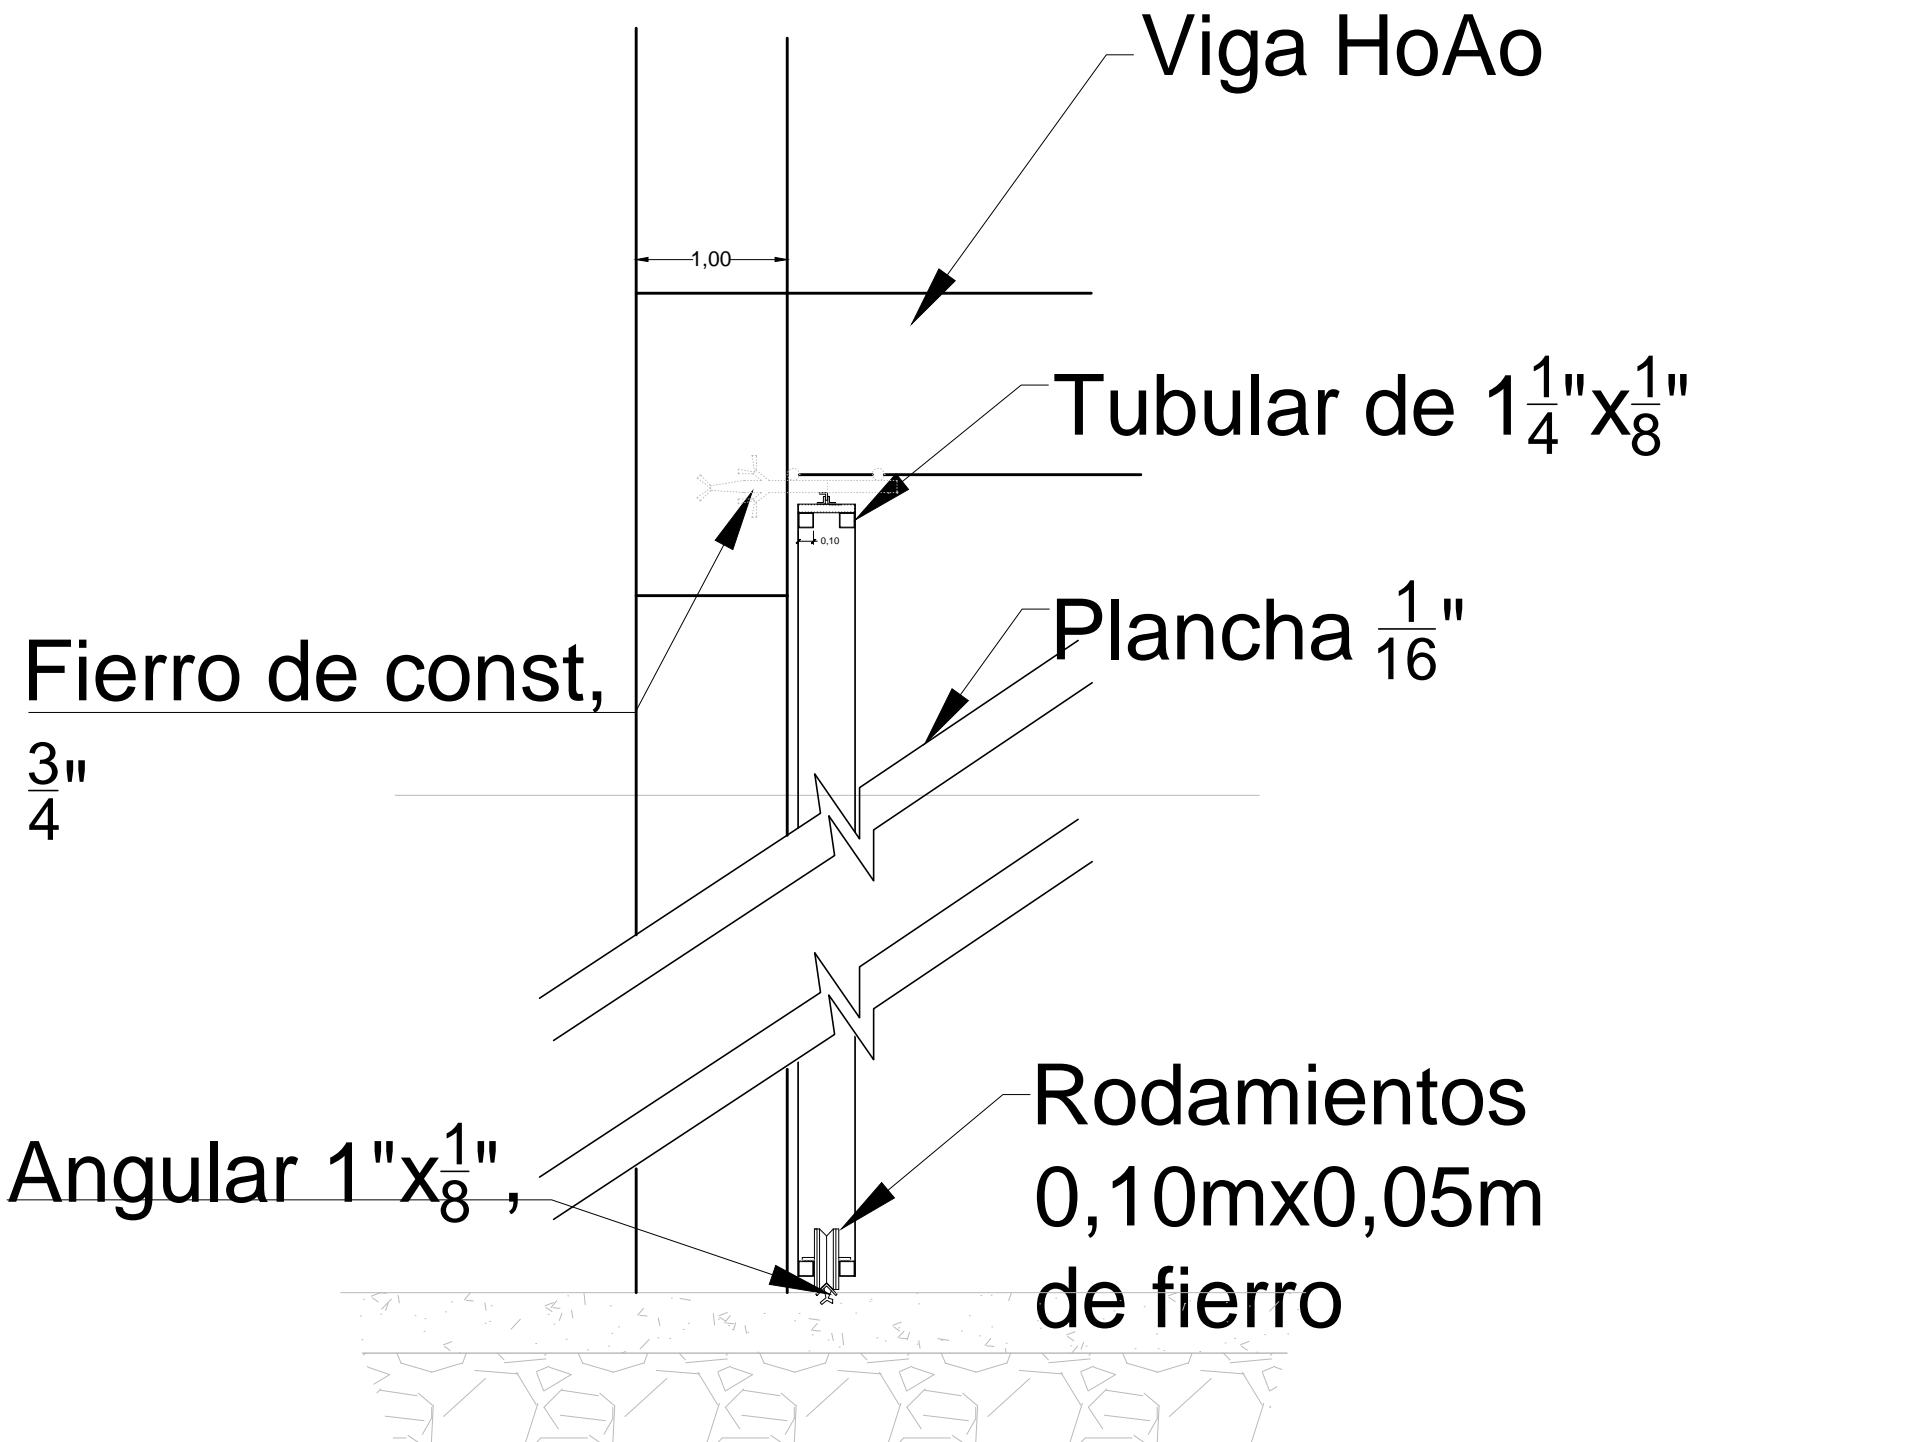

D12 - DETALLE PUERTA CORREDIZA - GALPÓN
ESC. 1:25