




DETALLES CONSTRUCTIVOS

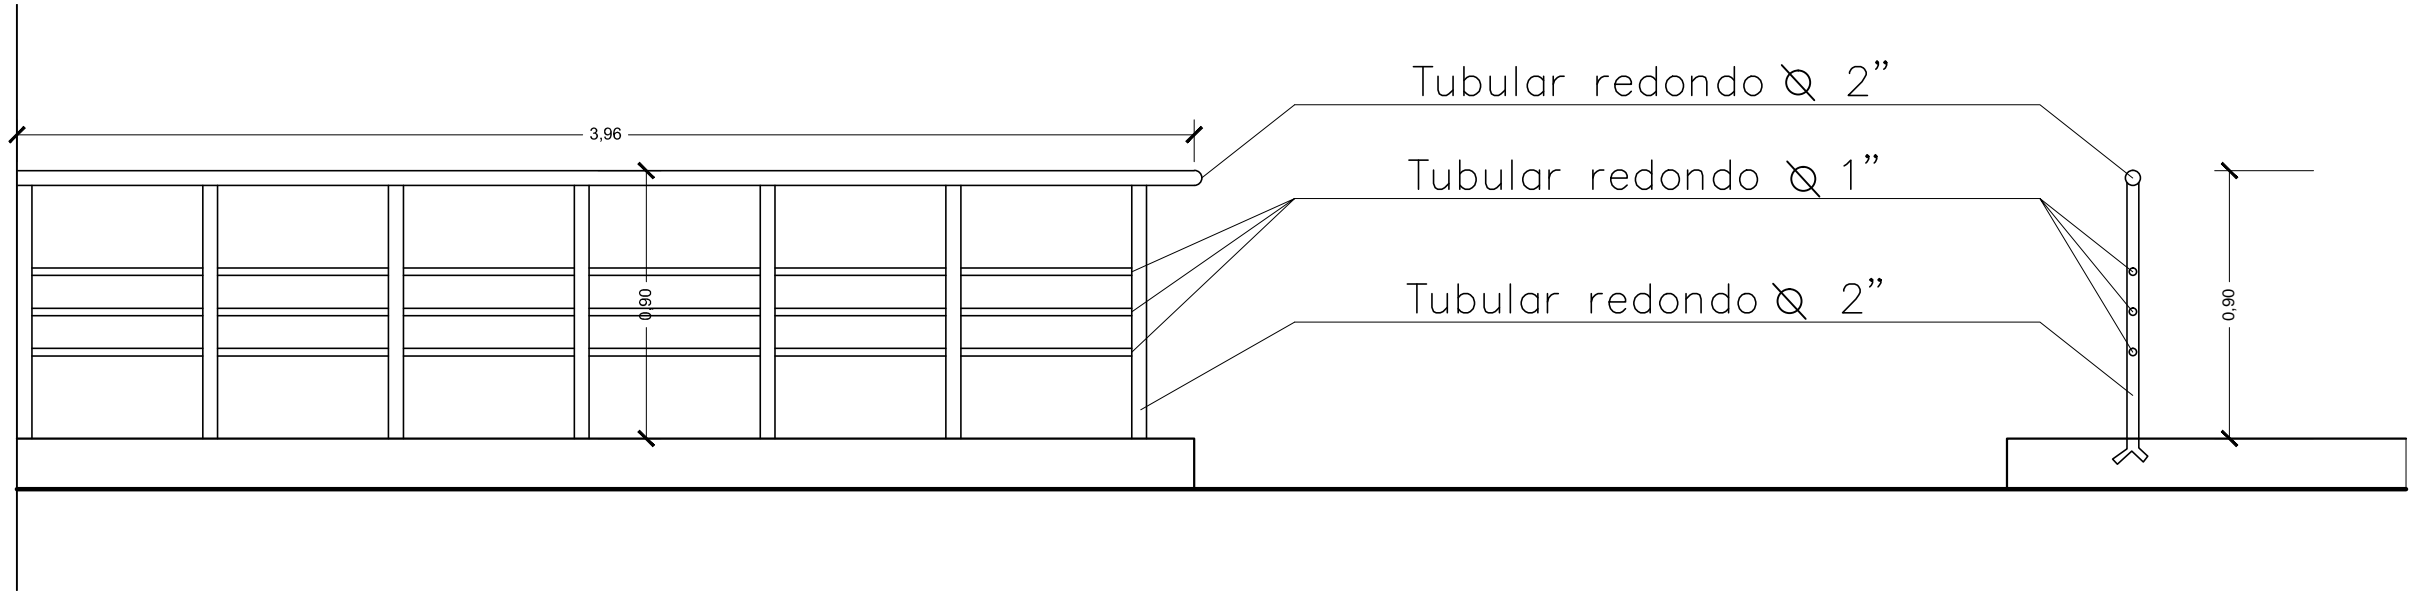


D7 - DETALLE BARANDAS EXTERIORES
ESC. 1:10

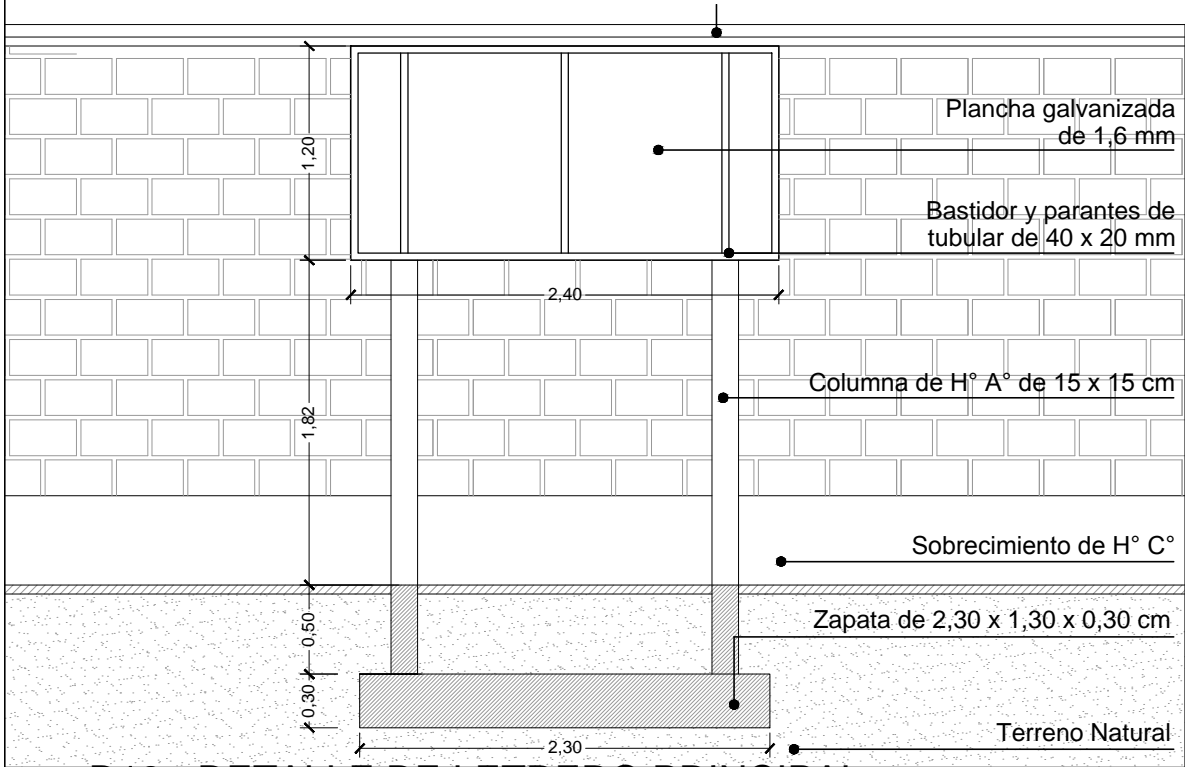


D19 - DETALLE DE LETRERO PRINCIPAL
ESC. 1:10

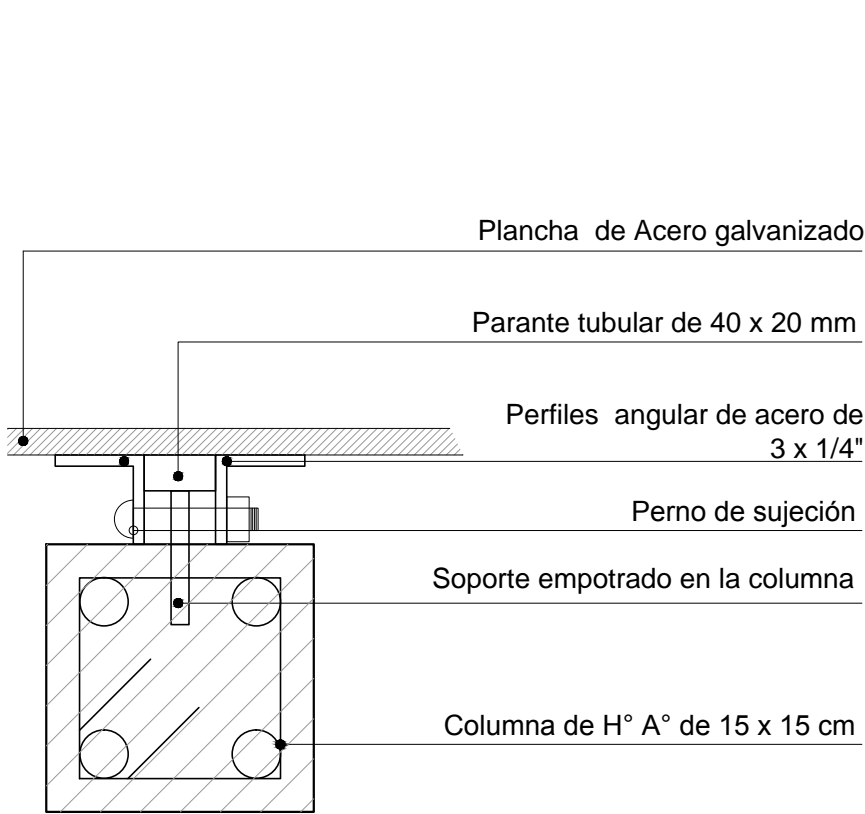

D20 - DETALLE DE SUJECIÓN
DE LETRERO
ESC.1:2

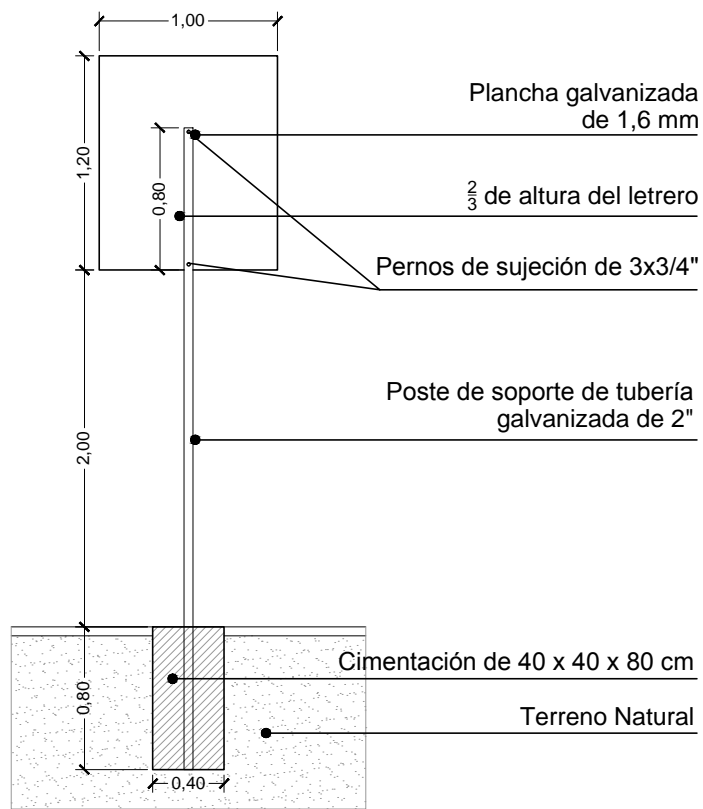

D19 - DETALLE DE LETRERO
ESC. 1:20

DIMENSIONES EN METROS		UBICACION:		 YPFB Corporación <i>La fuerza que transforma Bolivia</i>	PROPIETARIO: YACIMIENTOS PETROLIFEROS FISCALES BOLIVIANOS GERENCIA NACIONAL DE REDES DE GAS Y DUCTOS DIRECCION GAS VIRTUAL	OBRA: PROYECTO CONSTRUCCION DE OBRAS CIVILES COMPLEMENTARIAS DE ESR GUANAY - PROYECTO GNL			
		DEPARTAMENTO	LA PAZ			DESCRIPCION: DETALLES CONSTRUCTIVOS			
		PROVINCIA	LARECAJA			ESPECIALIDAD: ARQUITECTURA			
		MUNICIPIO	GUANAY			FECHA: SEPTIEMBRE/2015	ESCALA: INDICADAS	LÁMINA: 3/6	