
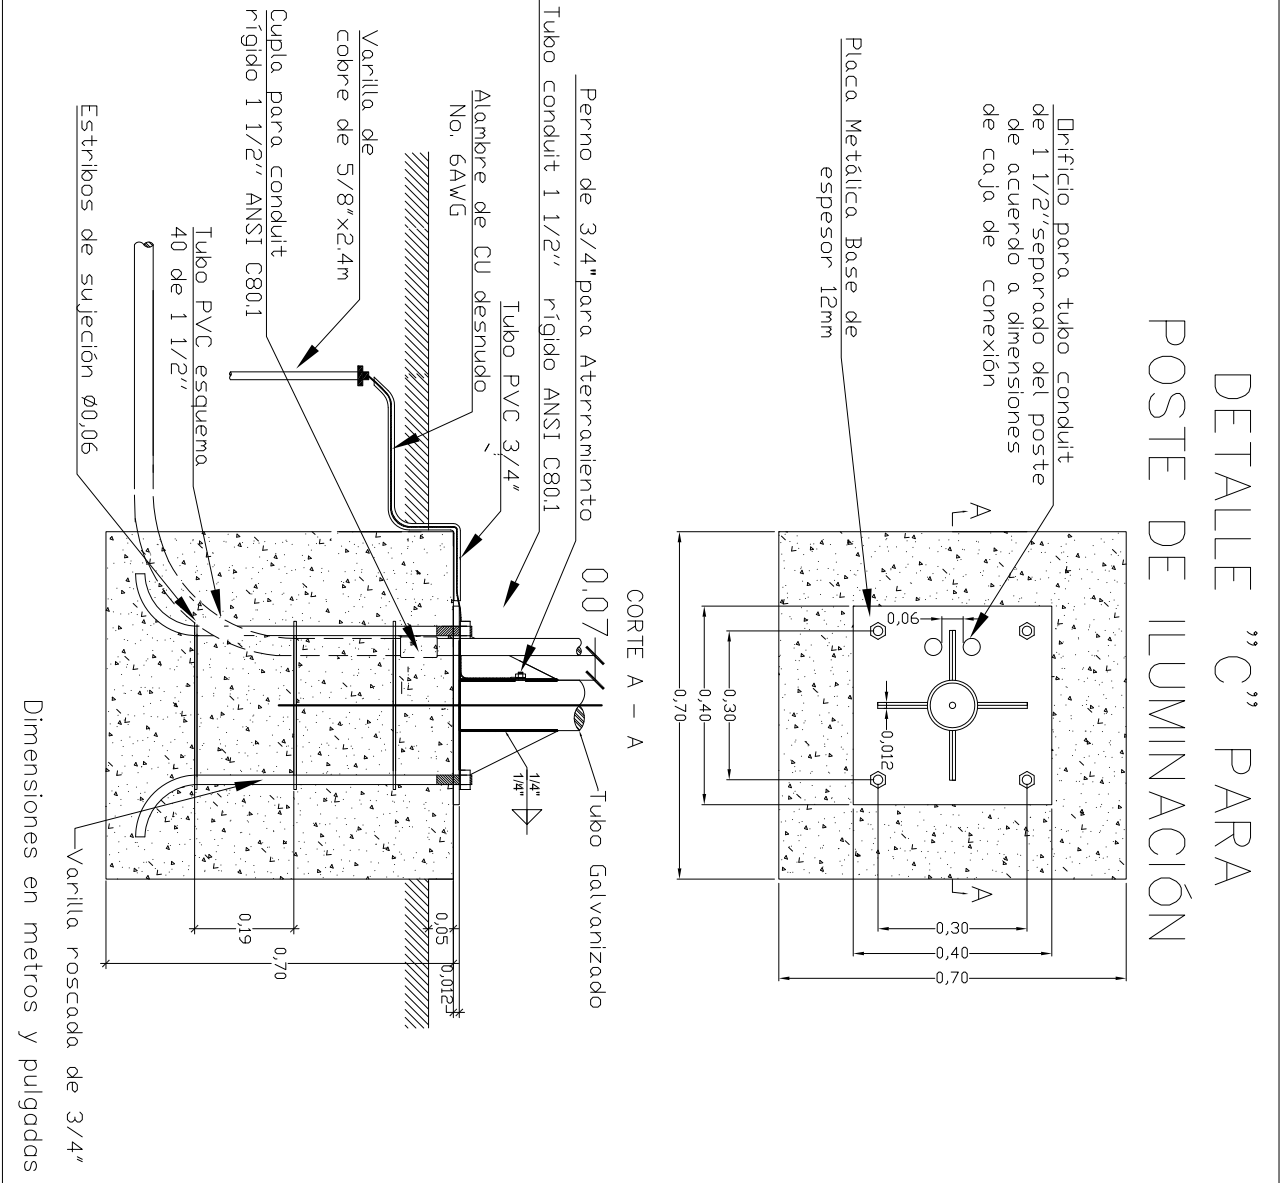
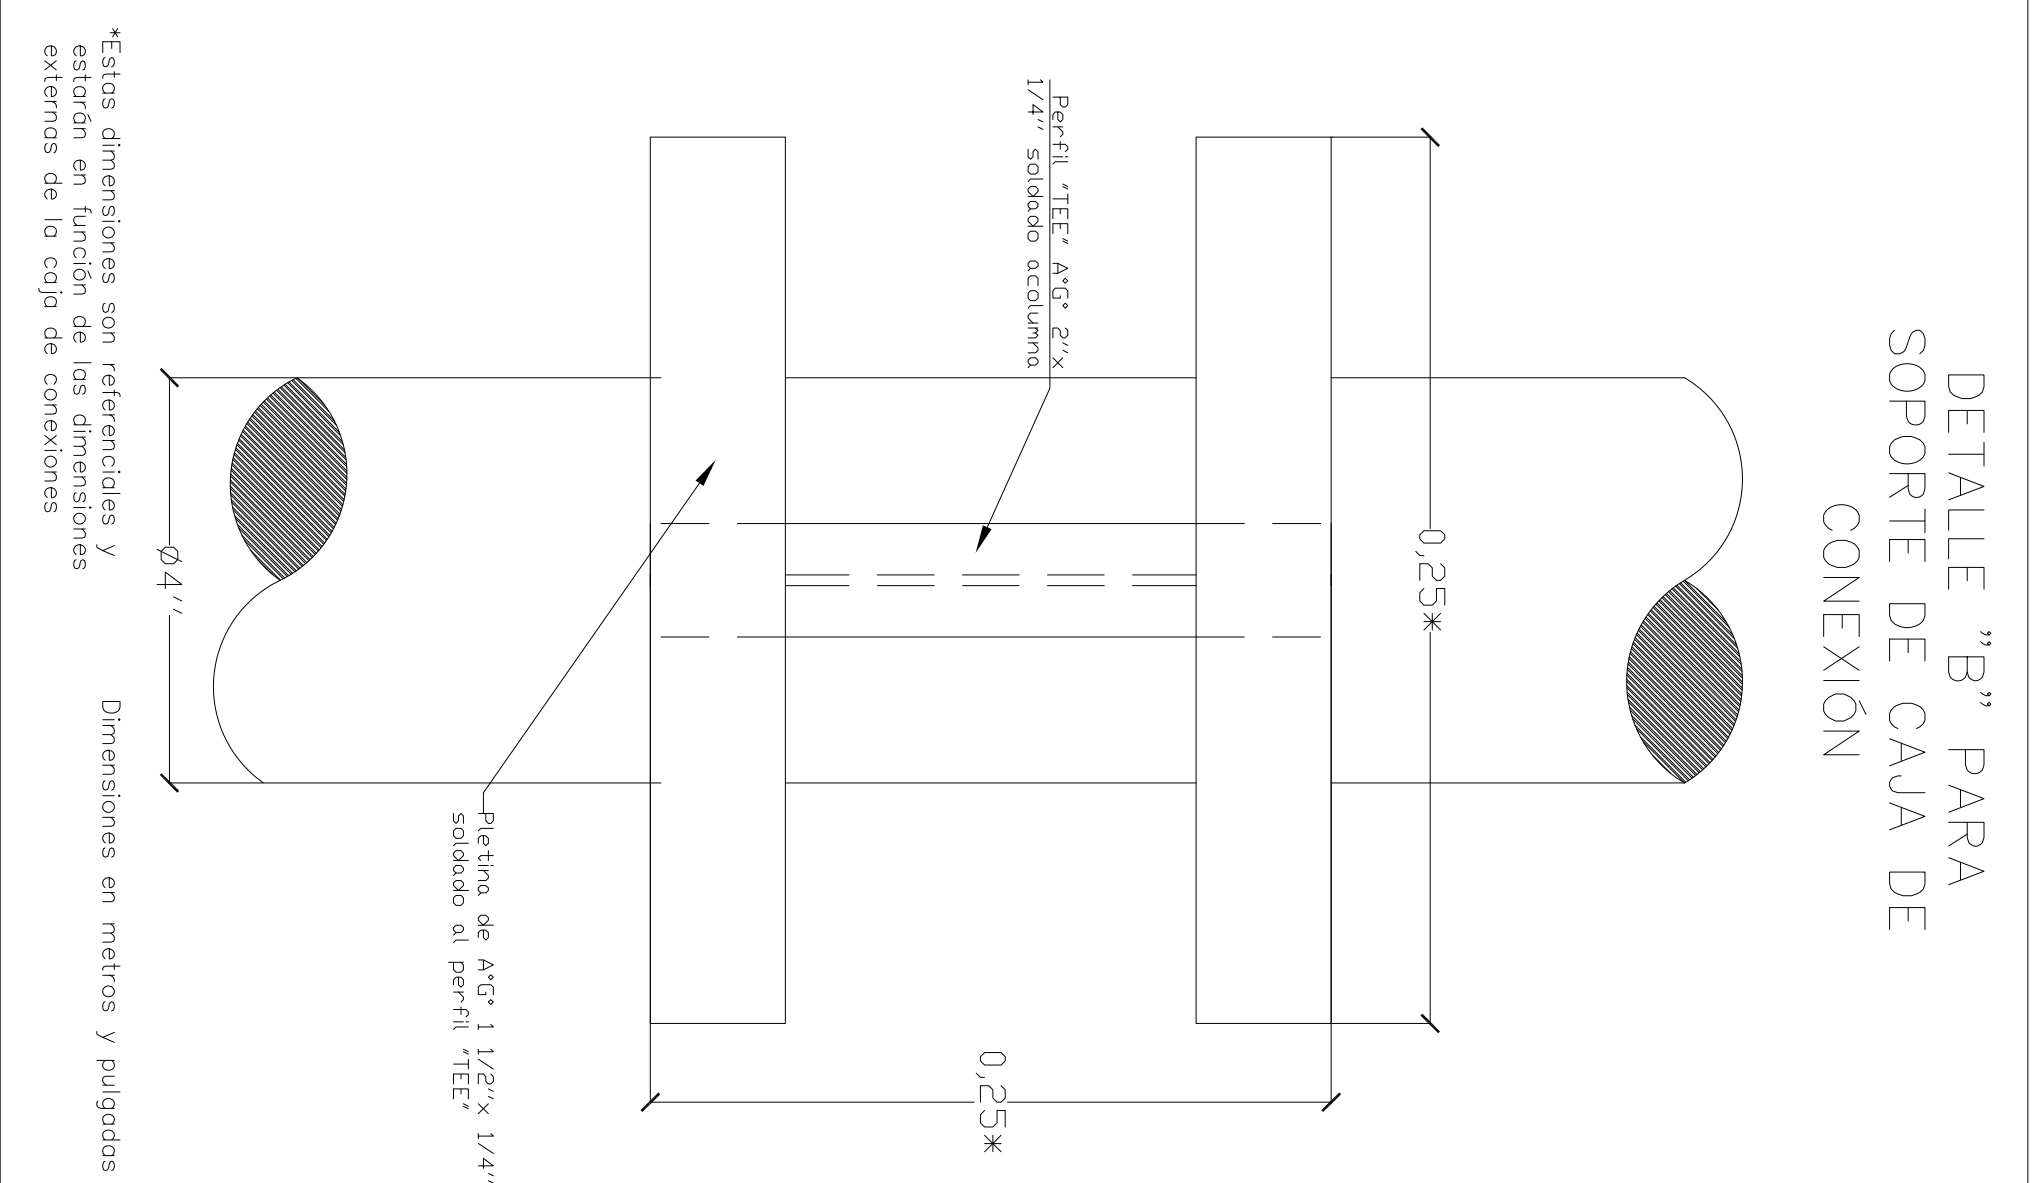
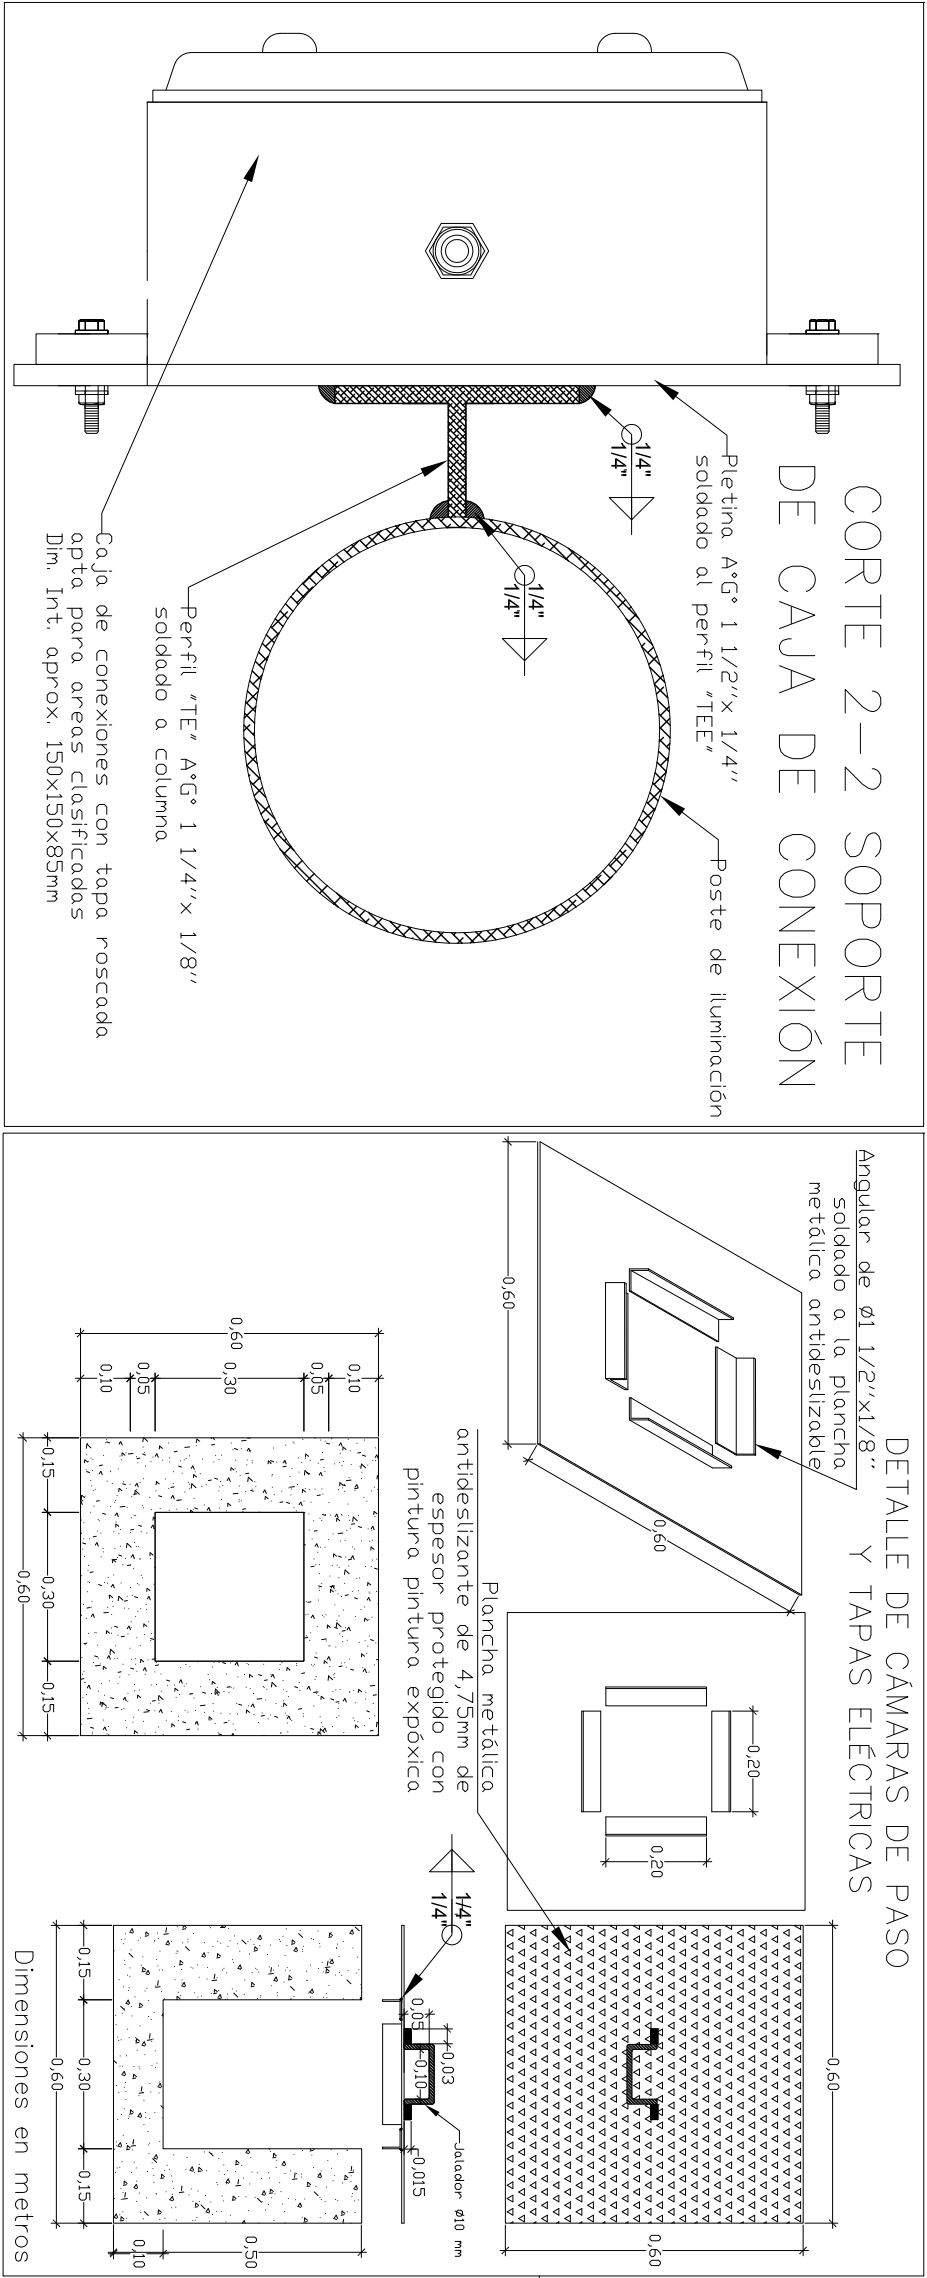
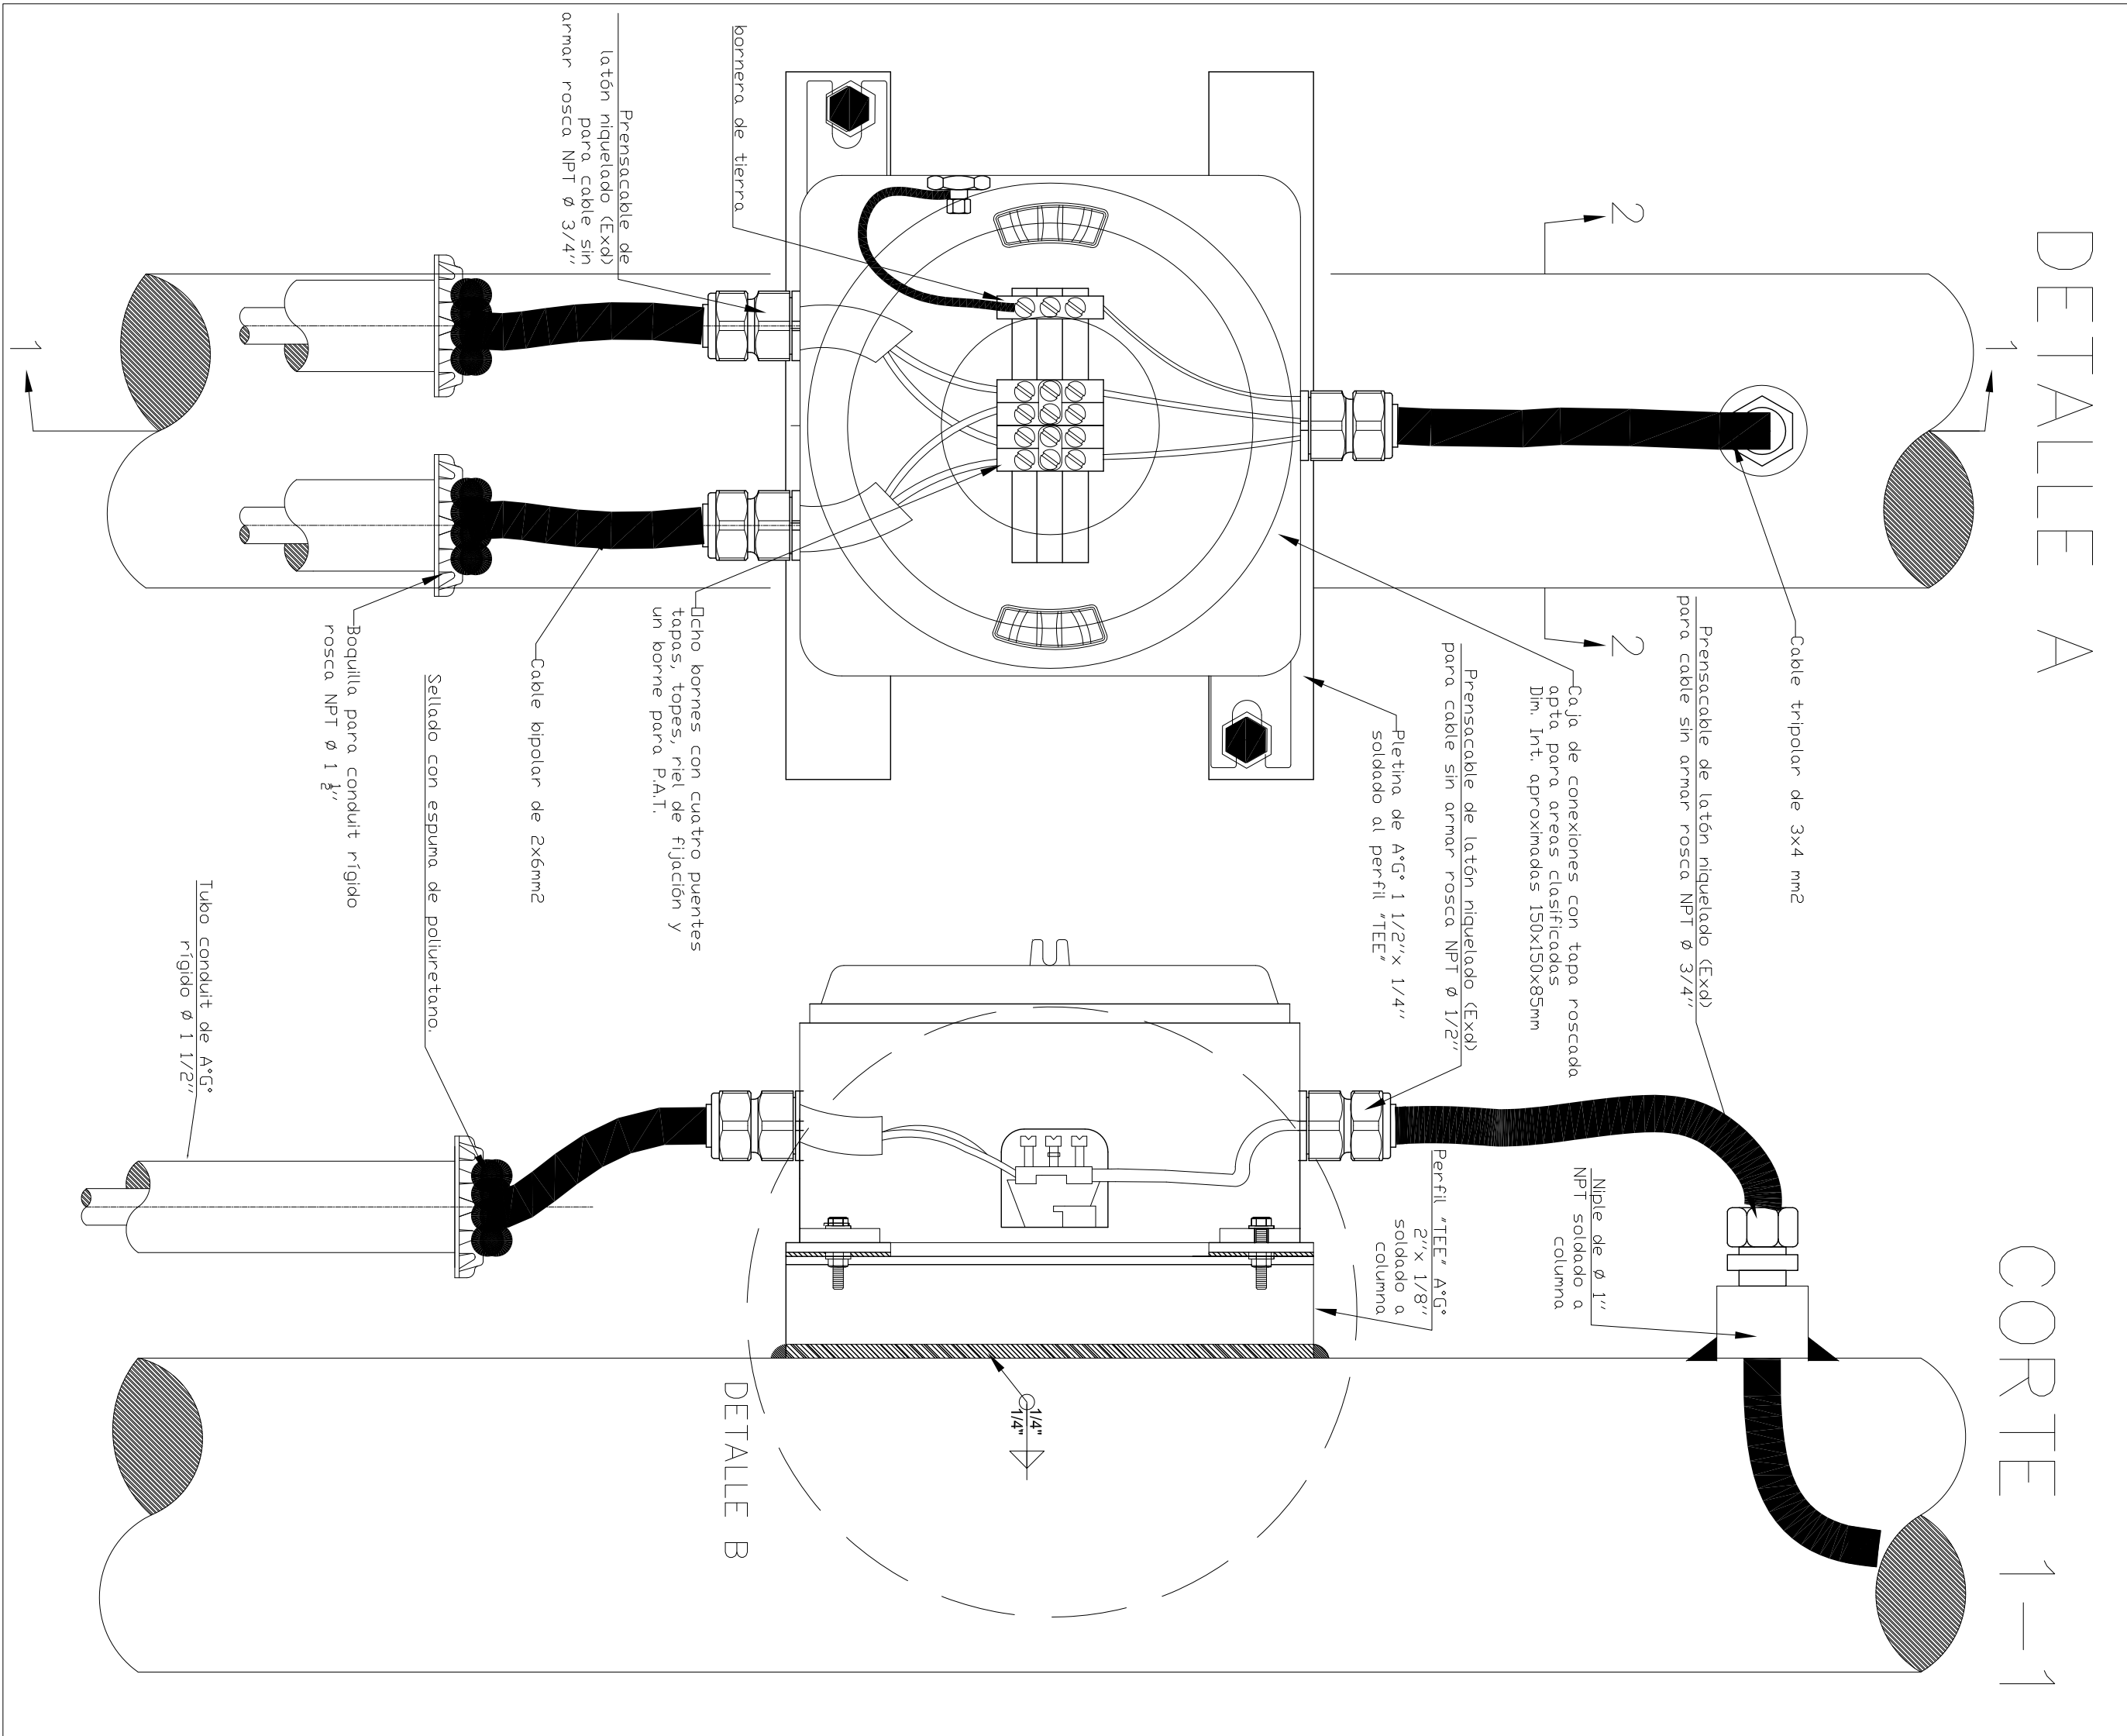


Luminaria
antiexplosiva

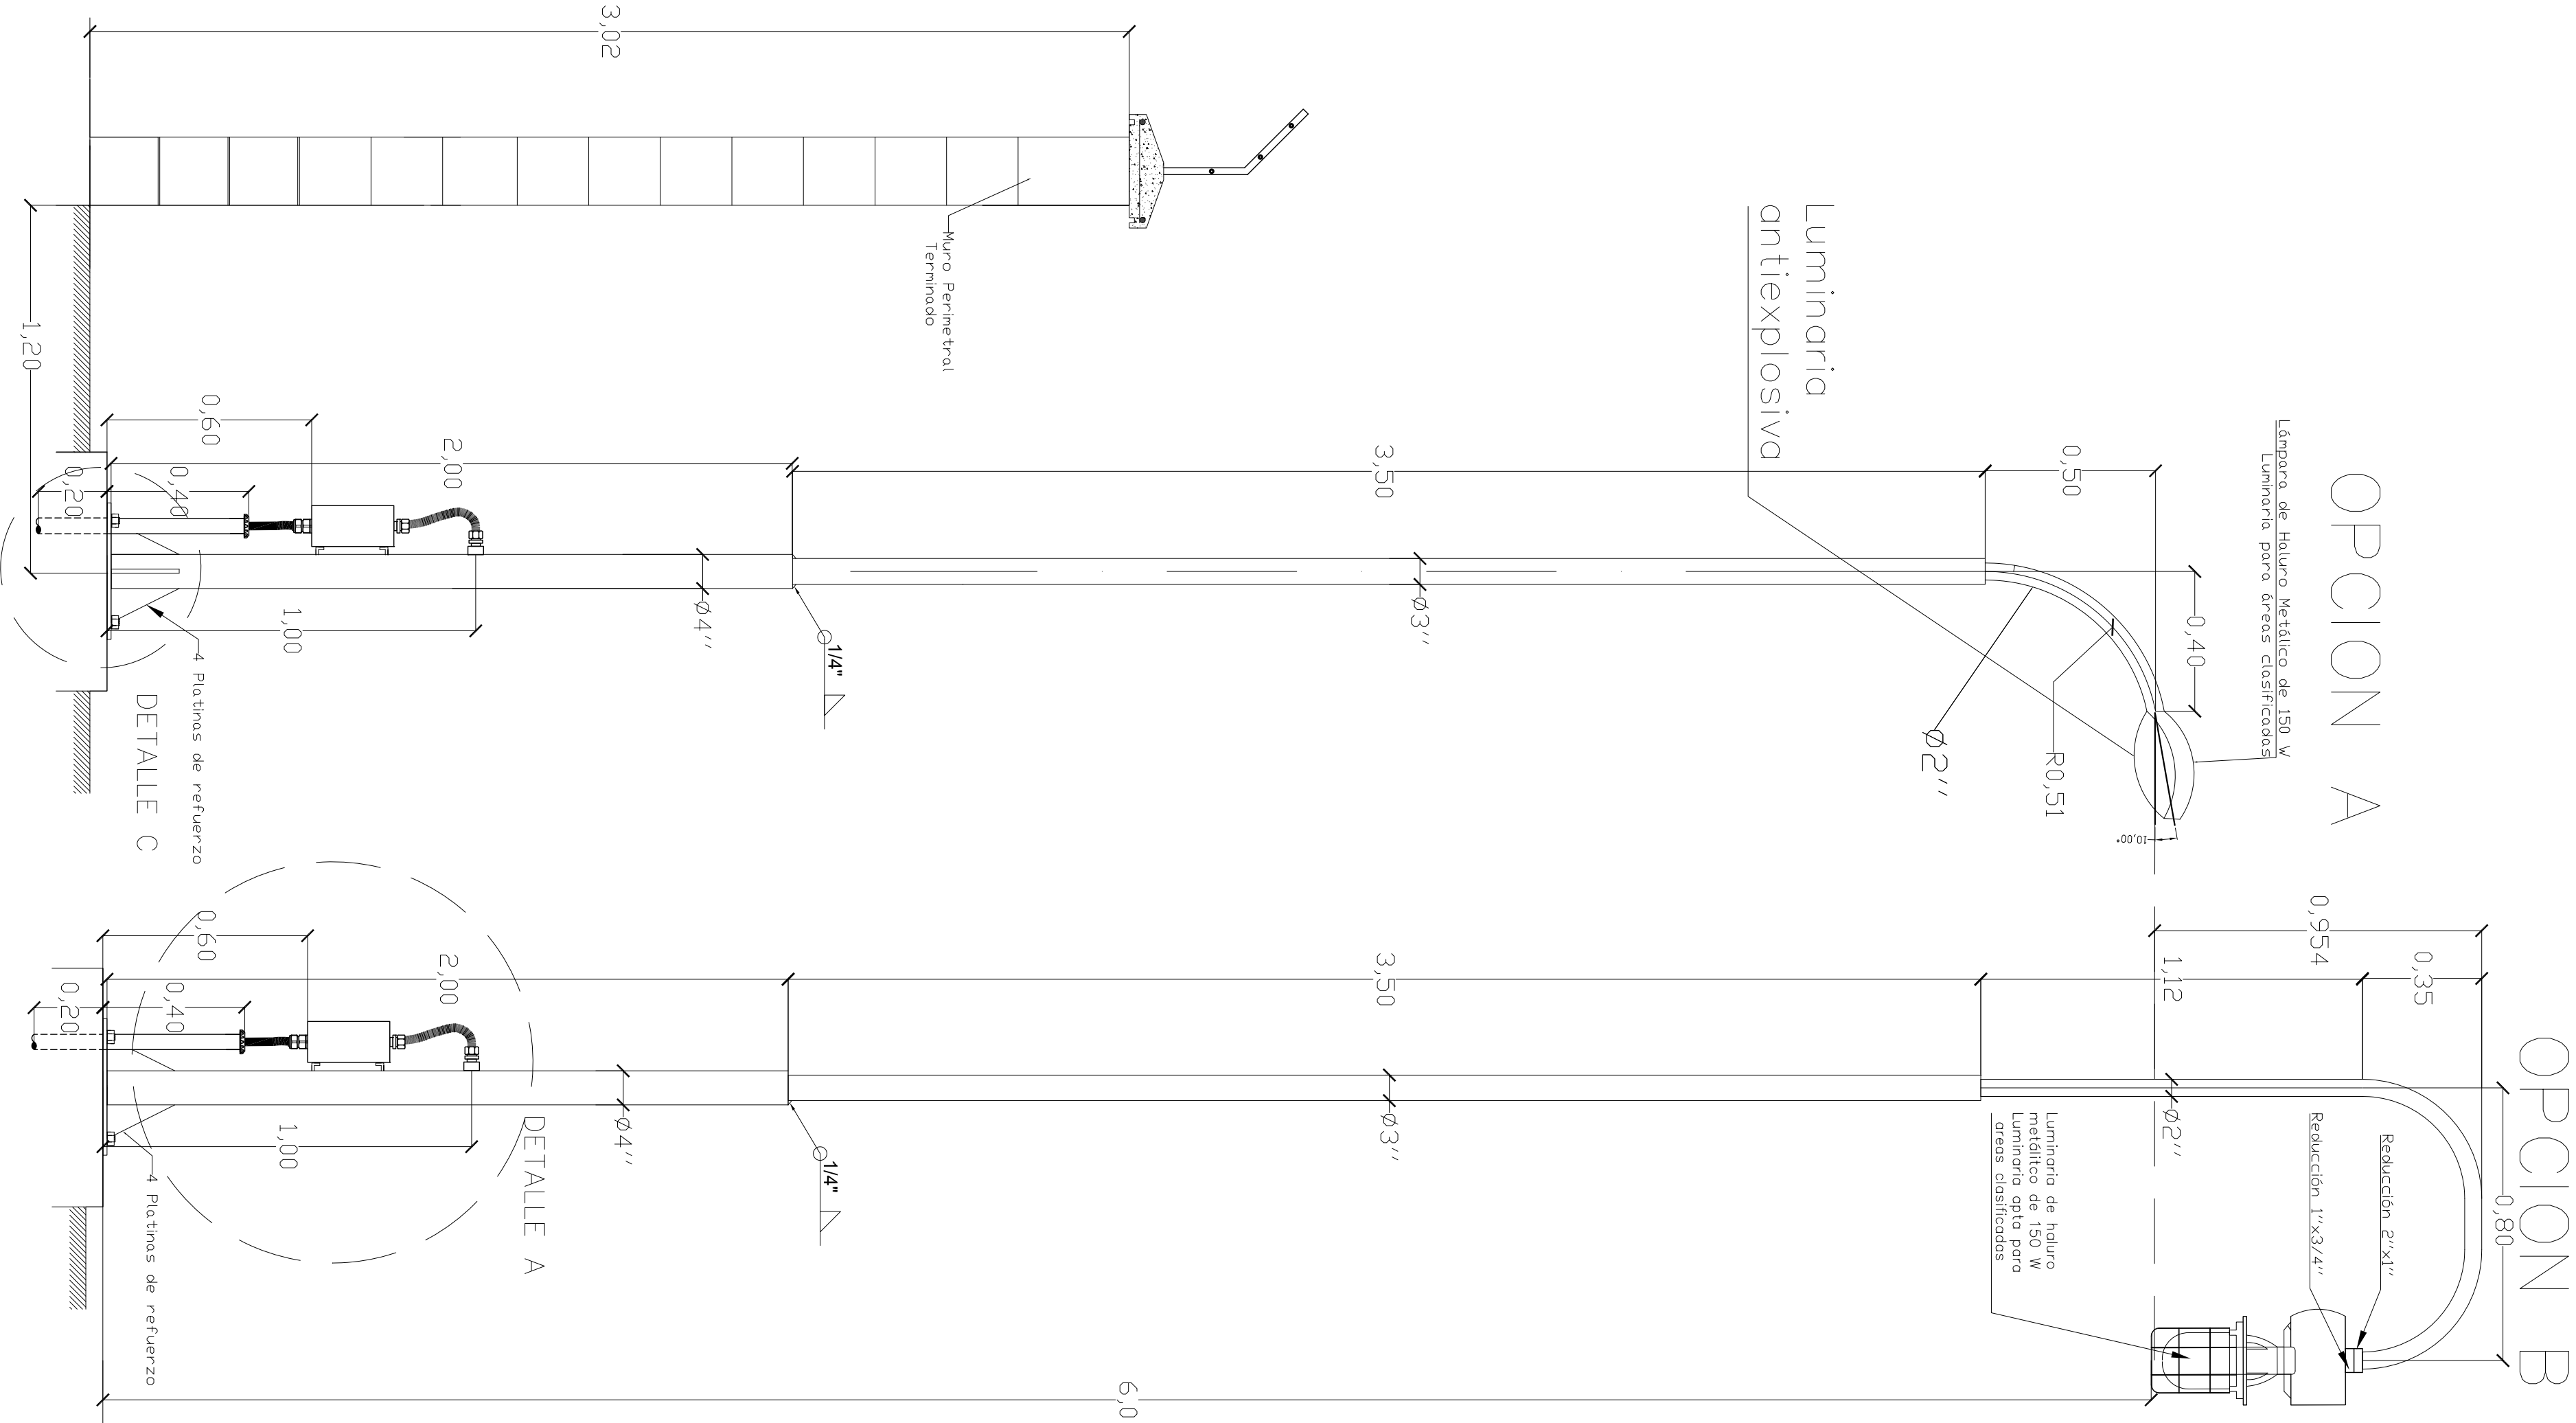

UBICACIÓN:		PROPIETARIO:	
DEPARTAMENTO	LA PAZ	YACIMIENTOS PETROLIFEROS	
PROVINCIA	LARECAJA	FISCALES BOLIVIANOS	
MUNICIPIO	GUANAY	GERENCIA NACIONAL DE REDES DE GAS Y DUCTOS	
		DIRECCION GAS VIRTUAL	
OBRA:		PROYECTO CONSTRUCCION DE OBRAS CIVILES	
		COMPLEMENTARIAS DE ESR GUANAY-PROYECTO GNL	
DESCRIPCIÓN:		DETALLE DE LUMINARIAS EXTERIORES Y CÁMARAS ELÉCTRICAS	
ESPECIALIDAD:	ELÉCTRICO	FECHA:	SEPTIEMBRE 2015
		ESCALA:	S/E
		LÁMINA:	4/6