




PLANTA OFICINA
ESC. 1:150

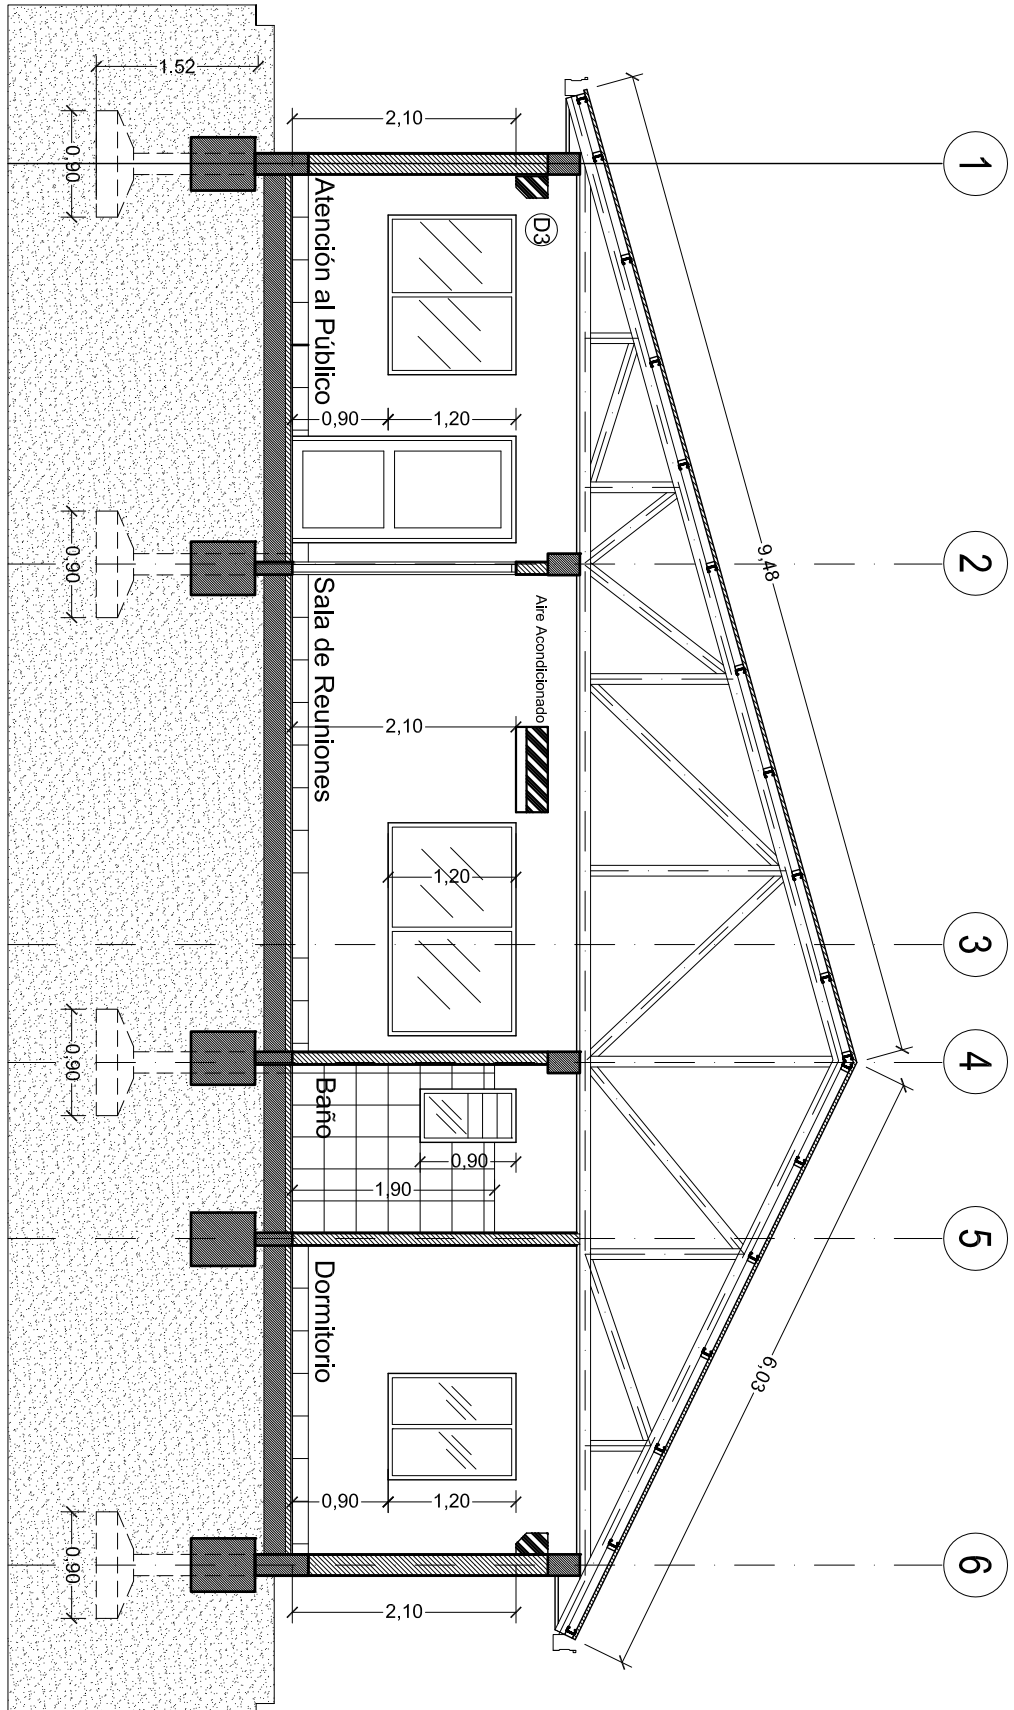


CORTE A - A'
ESC. 1:150

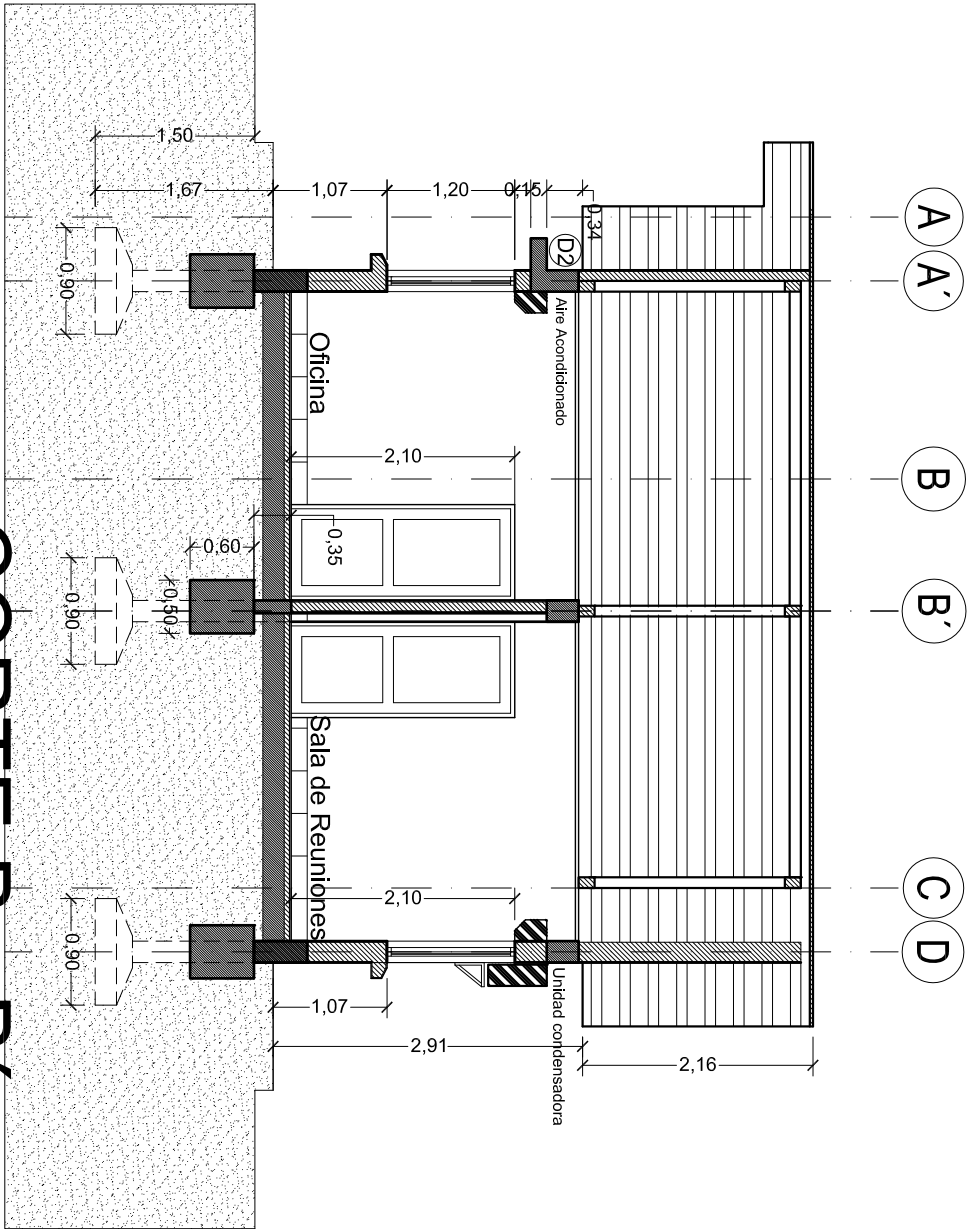


CORTE B - B'
ESC. 1:150

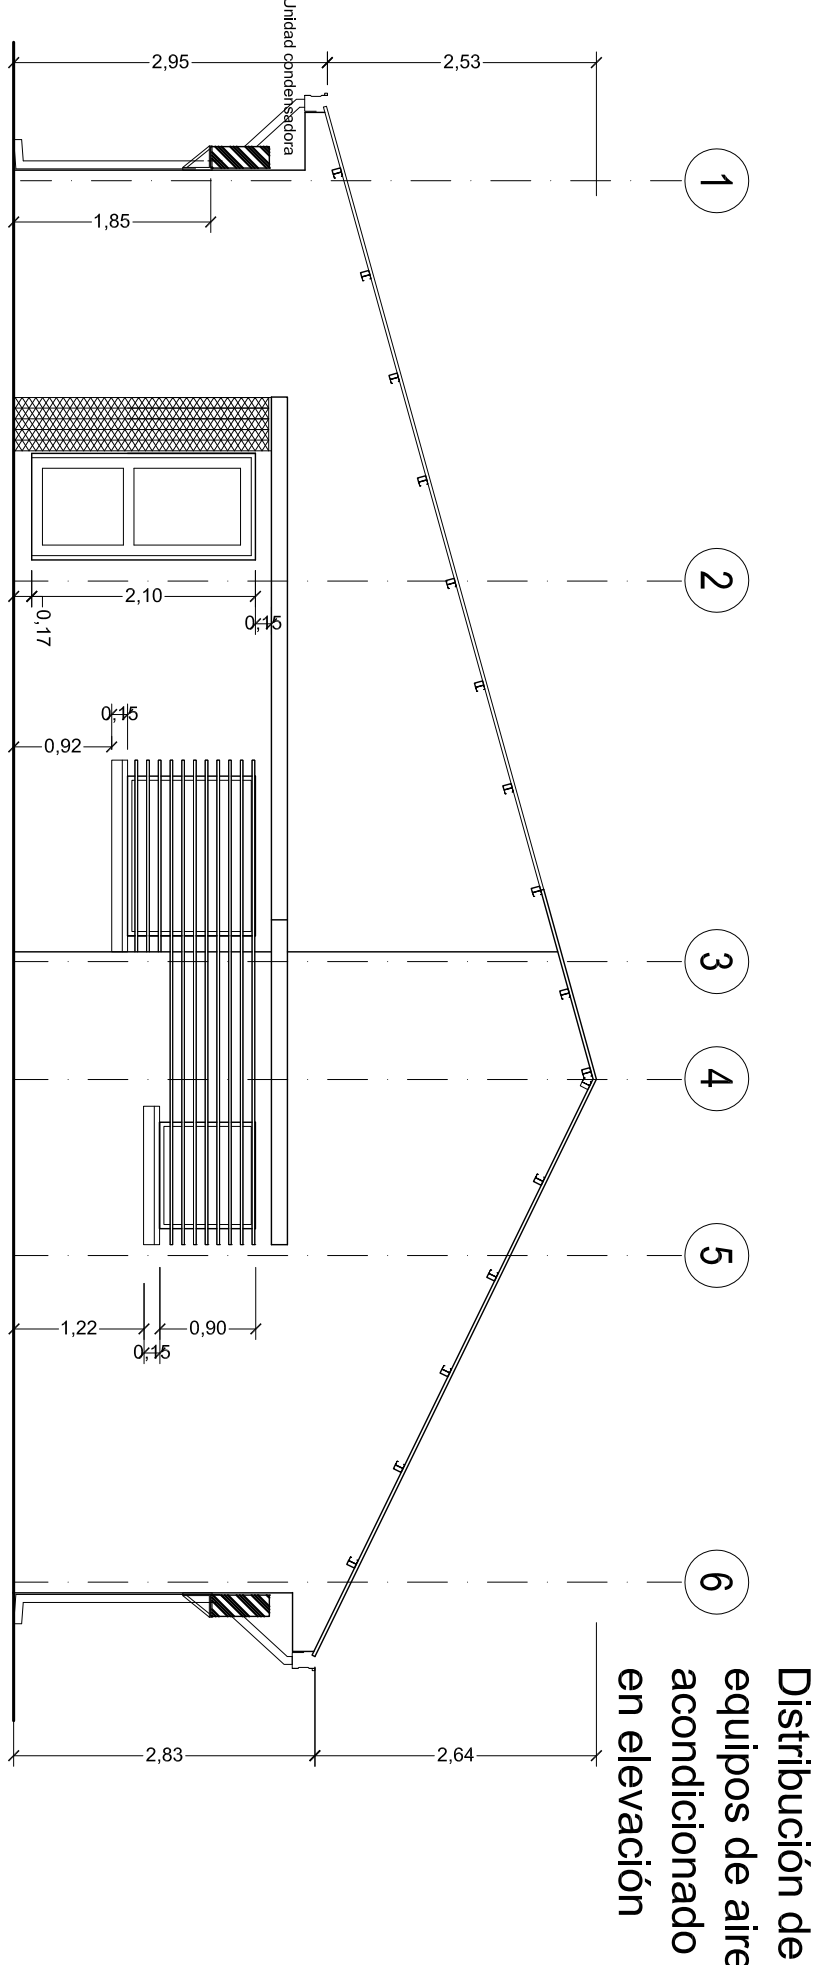


ELEVACIÓN FRONTAL
ESC. 1:150

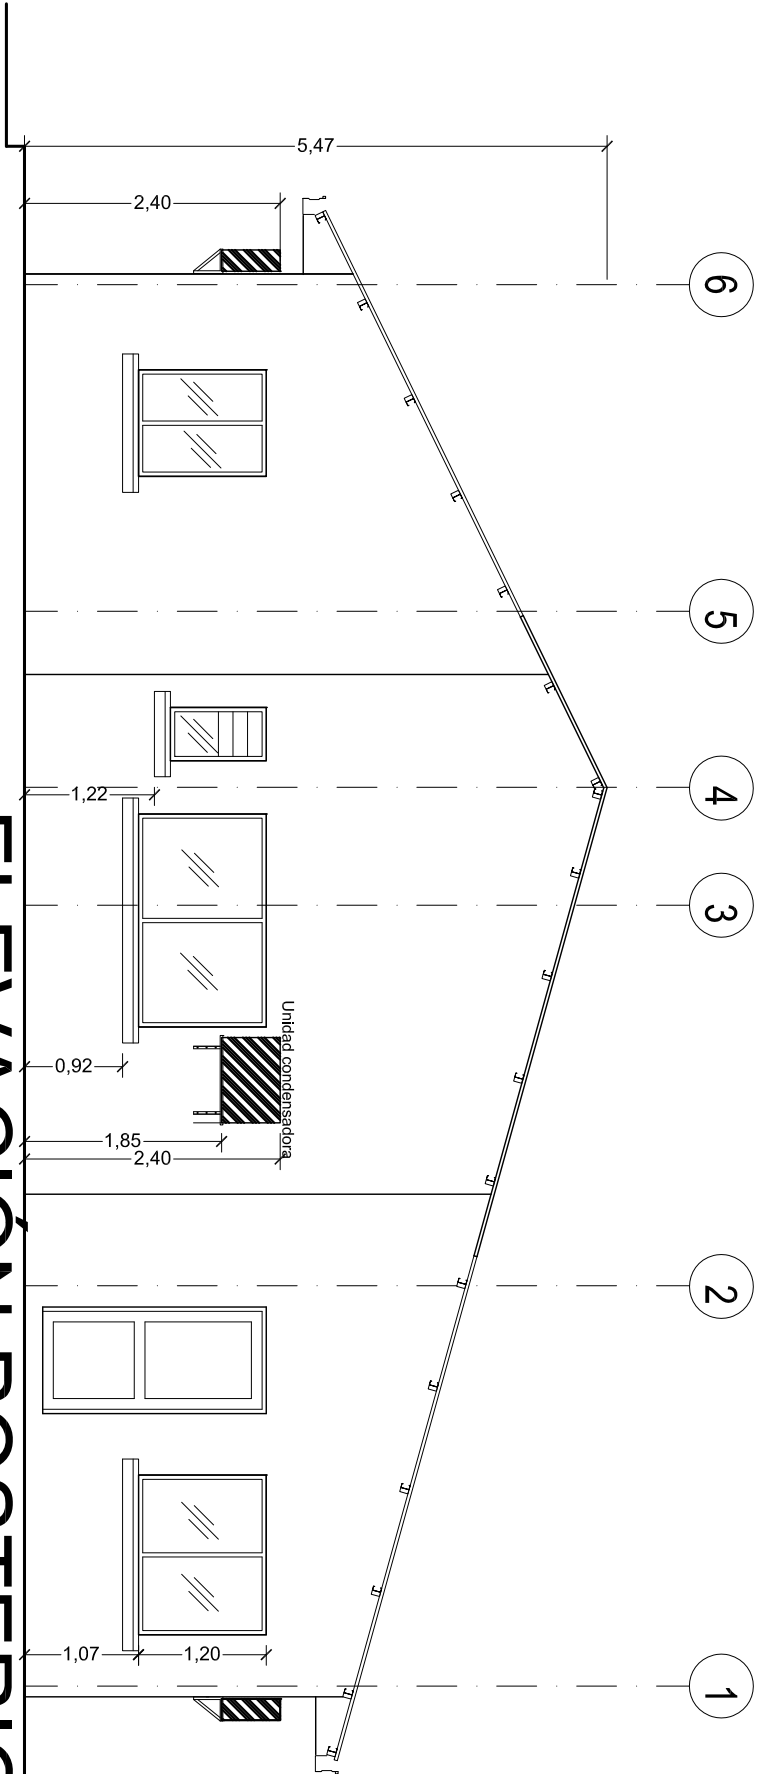

ELEVACIÓN POSTERIOR
ESC. 1:150

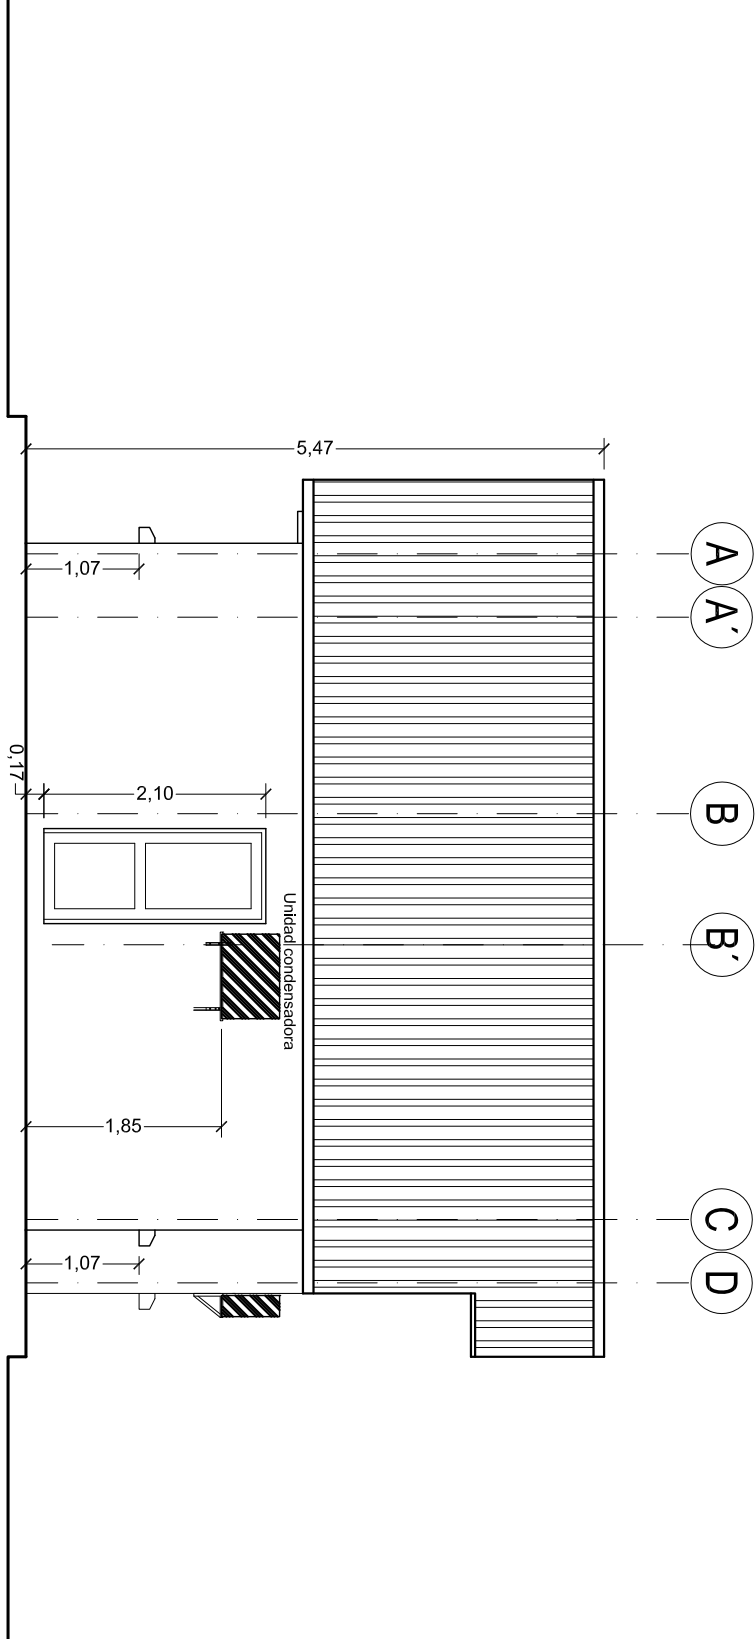

ELEVACIÓN LATERAL
ESC. 1:150

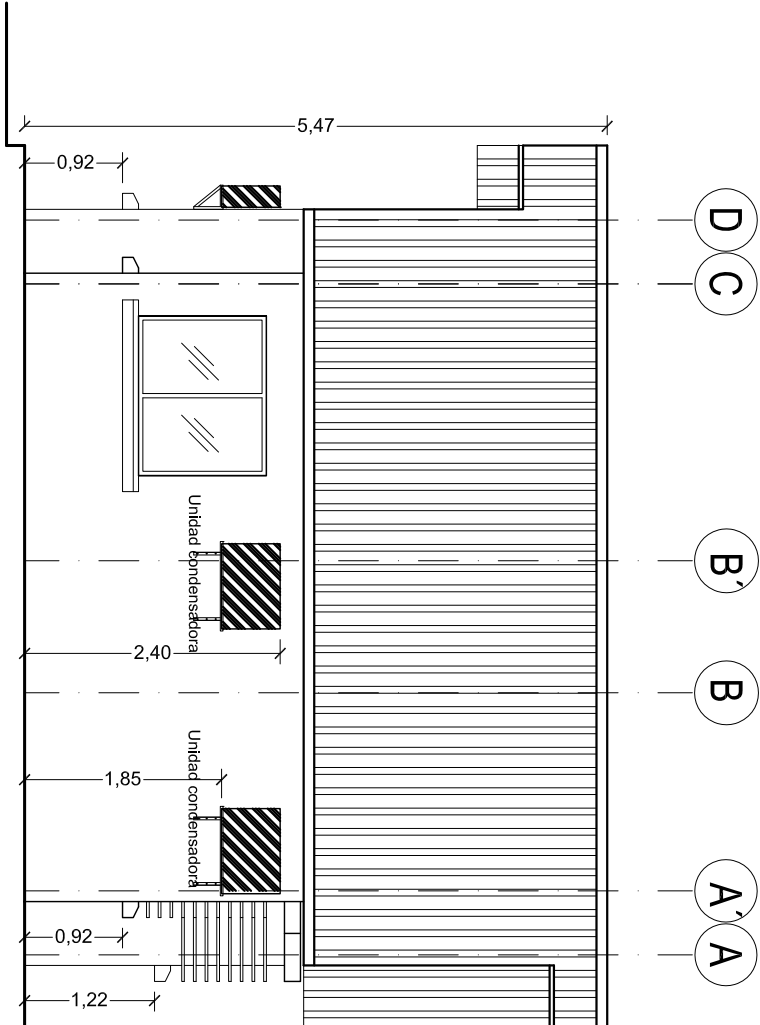

ELEVACIÓN LATERAL
ESC. 1:150

UBICACIÓN:		PROPIETARIO:		OBRA:	
DEPARTAMENTO	LA PAZ	YACIMIENTOS PETROLIFEROS FISCALES BOLIVIANOS		PROYECTO CONSTRUCCION DE OBRAS CIVILES COMPLEMENTARIAS DE ESR GUANAY - PROYECTO GNL	
PROVINCIA	LARECAJA	GERENCIA NACIONAL DE REDES DE GAS Y DUCTOS		DESCRIPCIÓN: UBICACIÓN SIMBÓLICA DE AIRE ACONDICIONADO	
MUNICIPIO	GUANAY	DIRECCION GAS VIRTUAL		ESPECIALIDAD: ELECTRICIDAD	FECHA: SEPTIEMBRE / 2015
DIMENSIONES EN METROS		La fuerza que transforma Bolivia		ESCALA: 1:150	LÁMINA: 6/6