



Plano de techos
Esc. 1:100

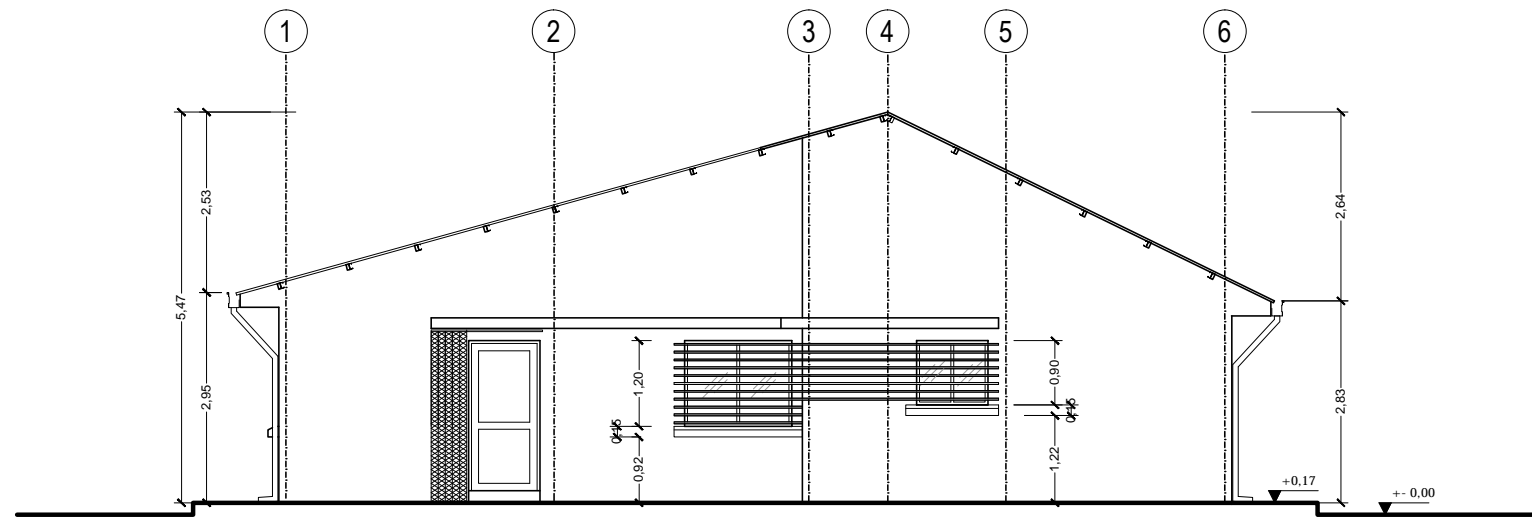

Elevación Frontal
Esc. 1:100

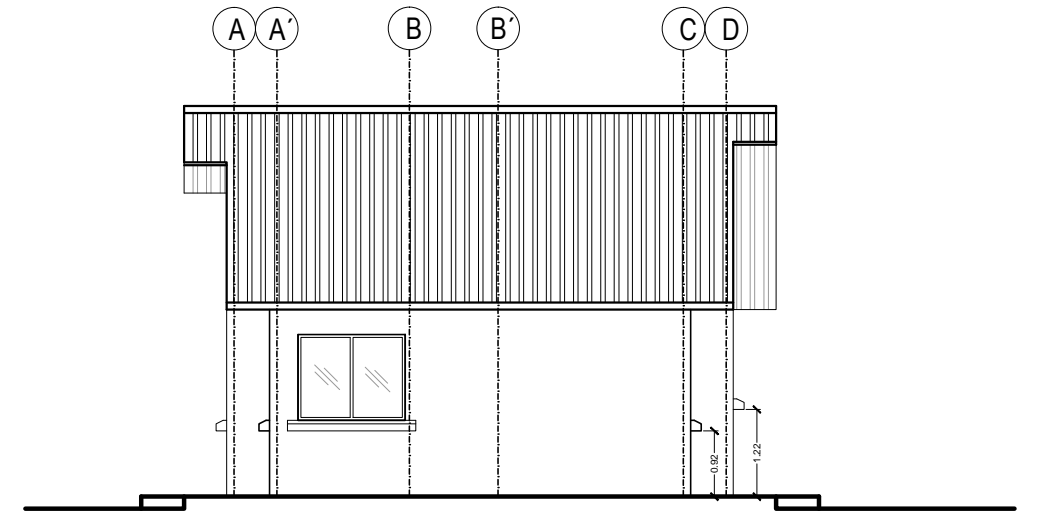

Elevación Lateral
Esc. 1:100

DIMENSIONES EN METROS

UBICACION:	
DEPARTAMENTO	LA PAZ
PROVINCIA	LARECAJA
MUNICIPIO	GUANAY



PROPIETARIO:
YACIMIENTOS PETROLIFEROS
FISCALES BOLIVIANOS
GERENCIA NACIONAL DE REDES DE GAS Y DUCTOS
DIRECCION GAS VIRTUAL

OBRA: PROYECTO CONSTRUCCION DE OBRAS CIVILES COMPLEMENTARIAS DE ESR GUANAY - PROYECTO GNL			
DESCRIPCION: PLANOS OFICINA			
ESPECIALIDAD: ARQUITECTURA	FECHA: SEPTIEMBRE/2015	ESCALA: INDICADAS	LAMINA: 2/3