



# DETALLES CONSTRUCTIVOS

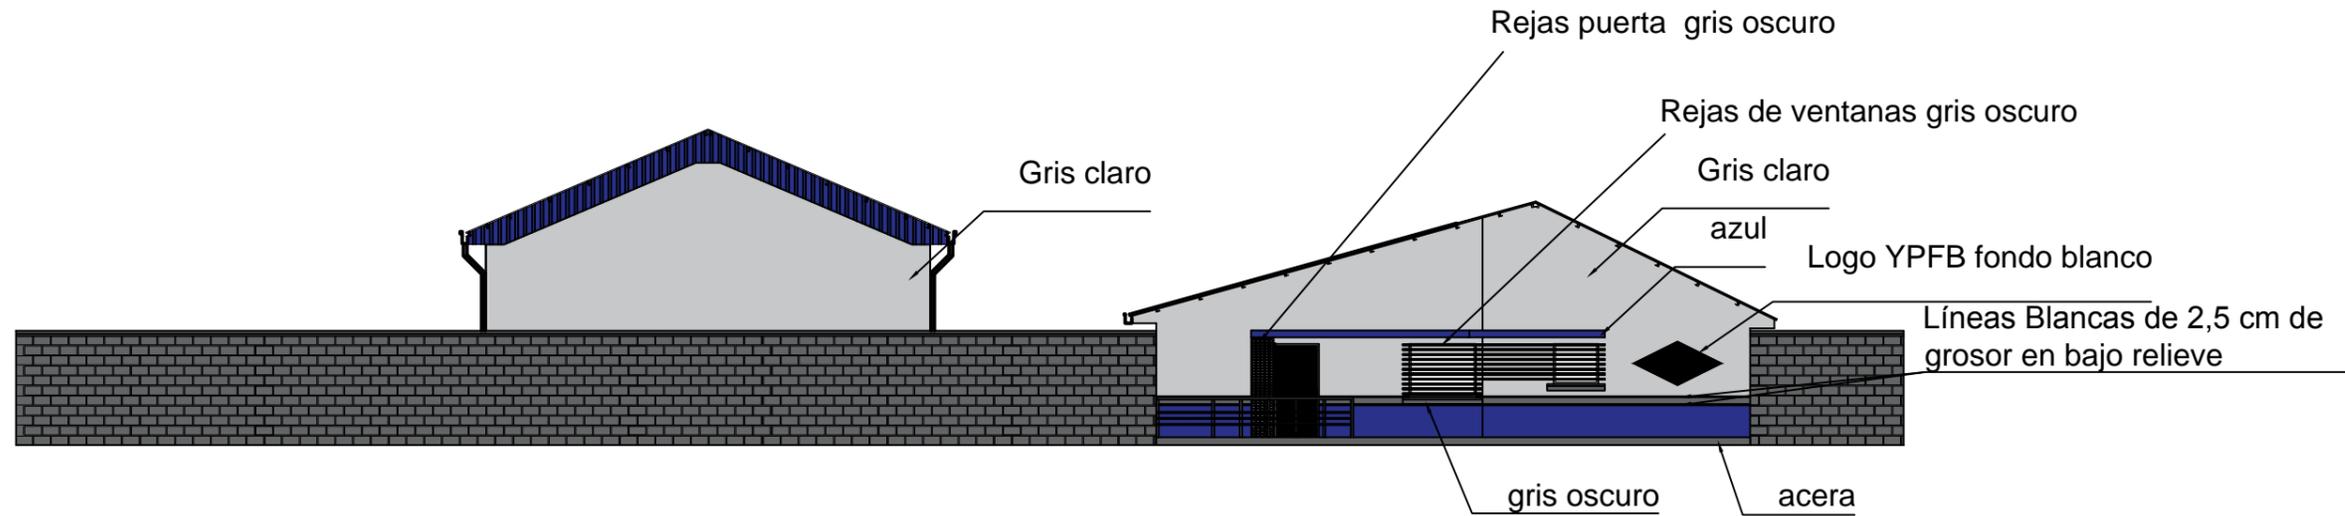

DETALLE DE PINTURA EXTERIOR  
ESC. 1:75

DETALLE DE ALTURAS PINTURA EXTERIOR  
ESC. 1:25

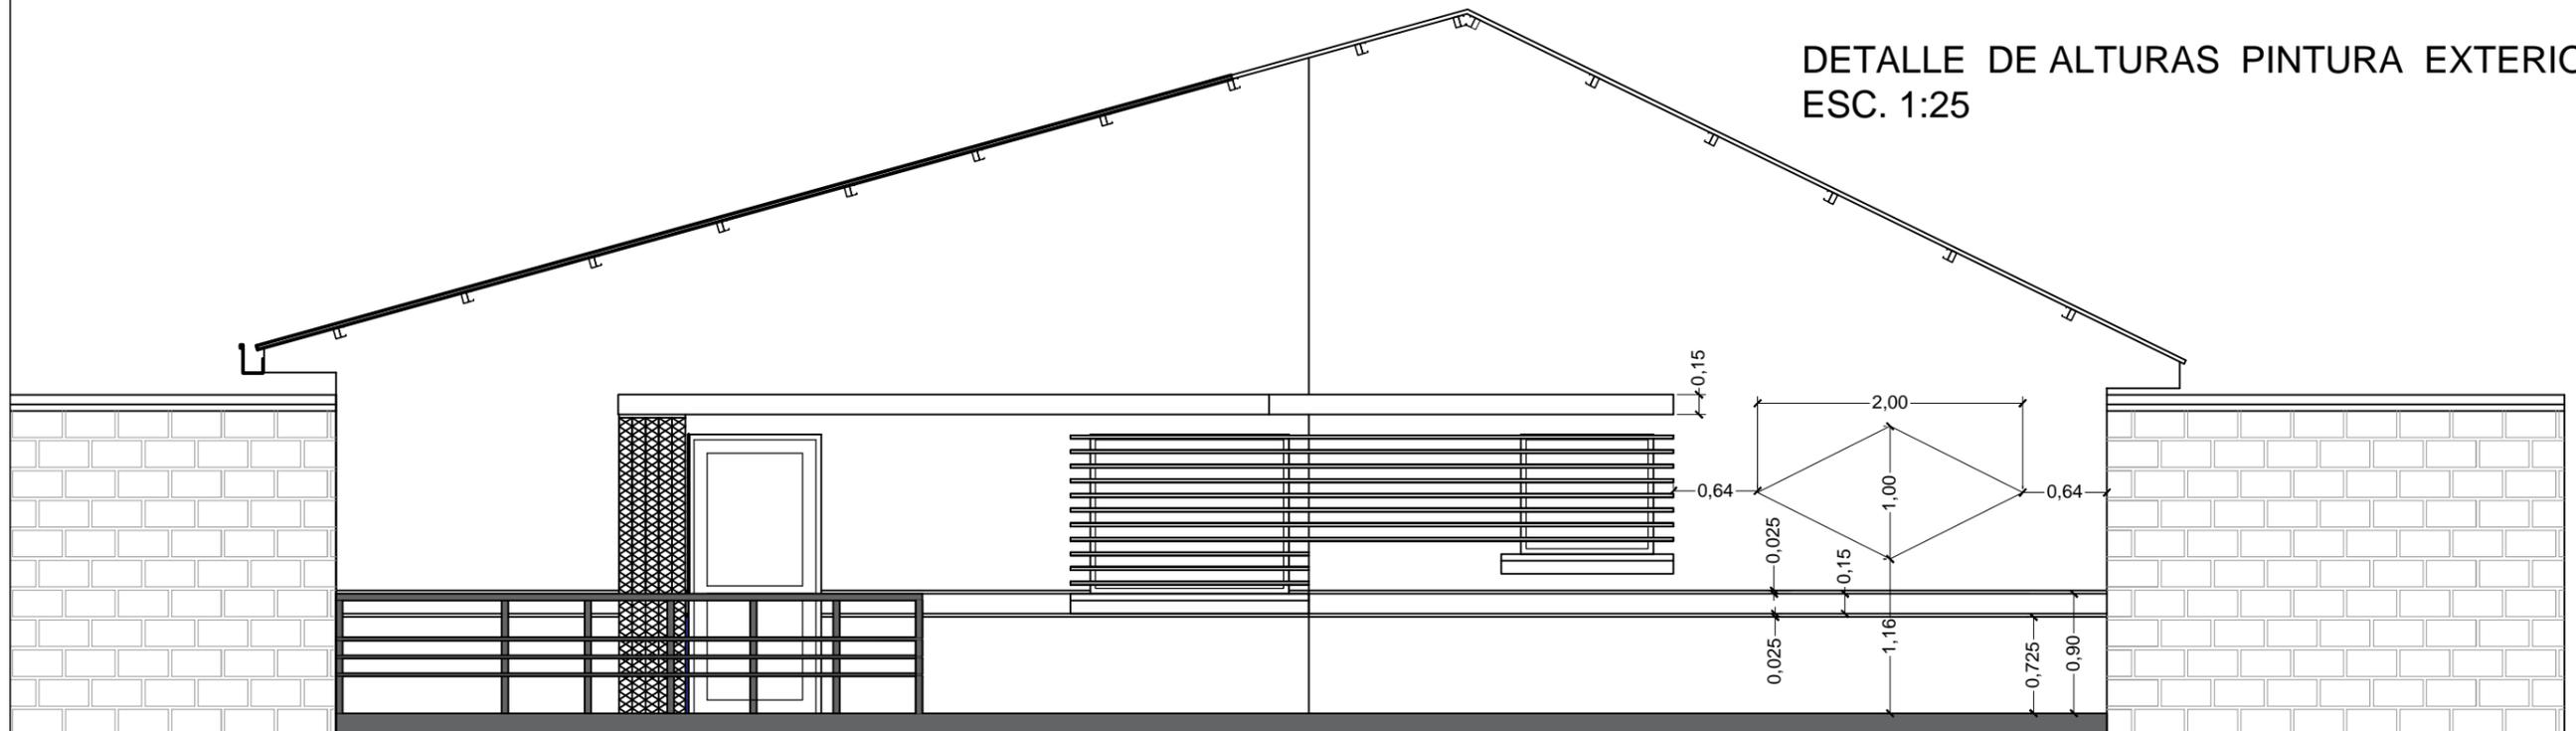

DIMENSIONES EN METROS	UBICACION:	 <b>YPFB</b> Corporación <i>La fuerza que transforma Bolivia</i>	PROPIETARIO:	OBRA:	
	DEPARTAMENTO		LA PAZ	YACIMIENTOS PETROLIFEROS FISCALES BOLIVIANOS	PROYECTO CONSTRUCCION DE OBRAS CIVILES COMPLEMENTARIAS DE ESR GUANAY - PROYECTO GNL
	PROVINCIA		LARECAJA	GERENCIA NACIONAL DE REDES DE GAS Y DUCTOS DIRECCION GAS VIRTUAL	DESCRIPCION: DETALLE PINTURA EXTERIOR
	MUNICIPIO	GUANAY	ESPECIALIDAD: ARQUITECTURA	FECHA: SEPTIEMBRE/2015	
			ESCALA: INDICADAS	LÁMINA: 1/1	