


ESTACION DE SERVICIO  
LAS AMERICAS

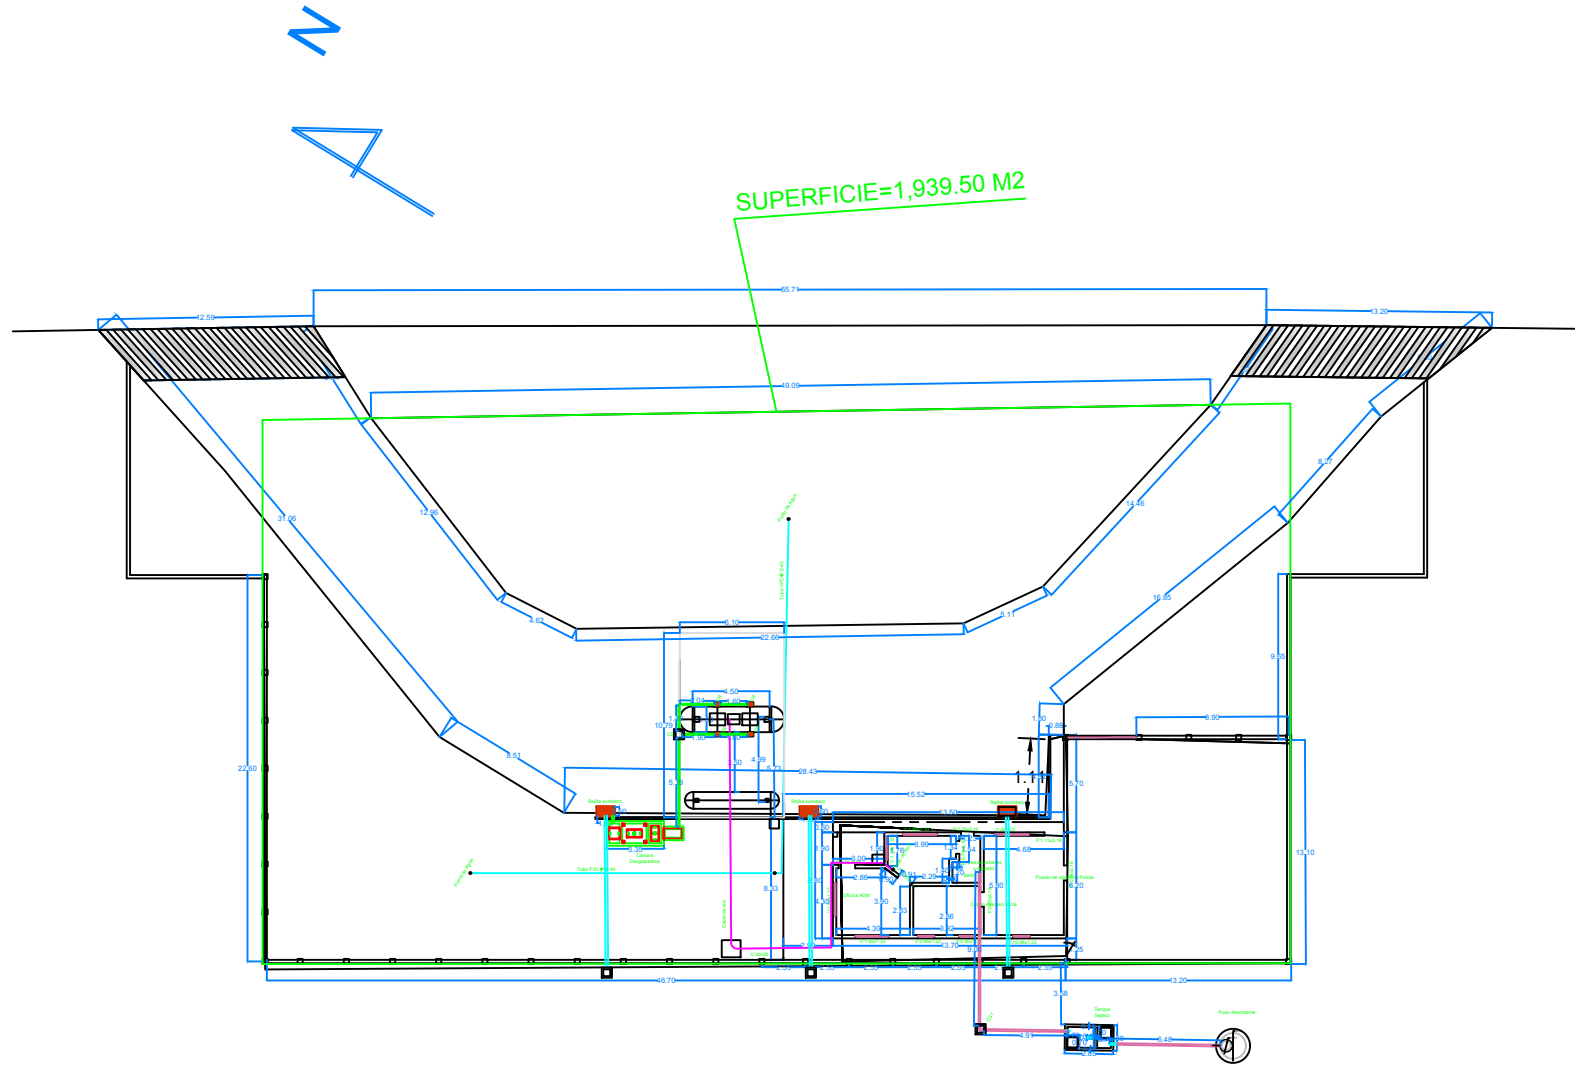

SUPERFICIE=1,939.50 M2



YACIMIENTOS PETROLIFEROS  
FISCALES BOLIVIANOS

GERENCIA:  
GERENCIA COMERCIAL  
INTERNA DE LIQUIDOS

AREA ORGANIZACIONAL:  
DISTRITO COMERCIAL TARIJA

PROYECTO:  
MANTENIMIENTO SISTEMA DE DRENAJE PLUVIAL E  
INDUSTRIAL ESTACION DE SERVICIO LAS AMERICAS

INFRAESTRUCTURA:  
ESTACION DE SERVICIO LAS  
AMERICAS

CARACTER:  
PLANO GENERAL DE  
UBICACION DE ESTRUCTURAS

DISEÑO:  
ING. EDUARDO CARDOZO MOLINA

LAMINA Nº  
1/5