



TECHOS

Escala: 1-50

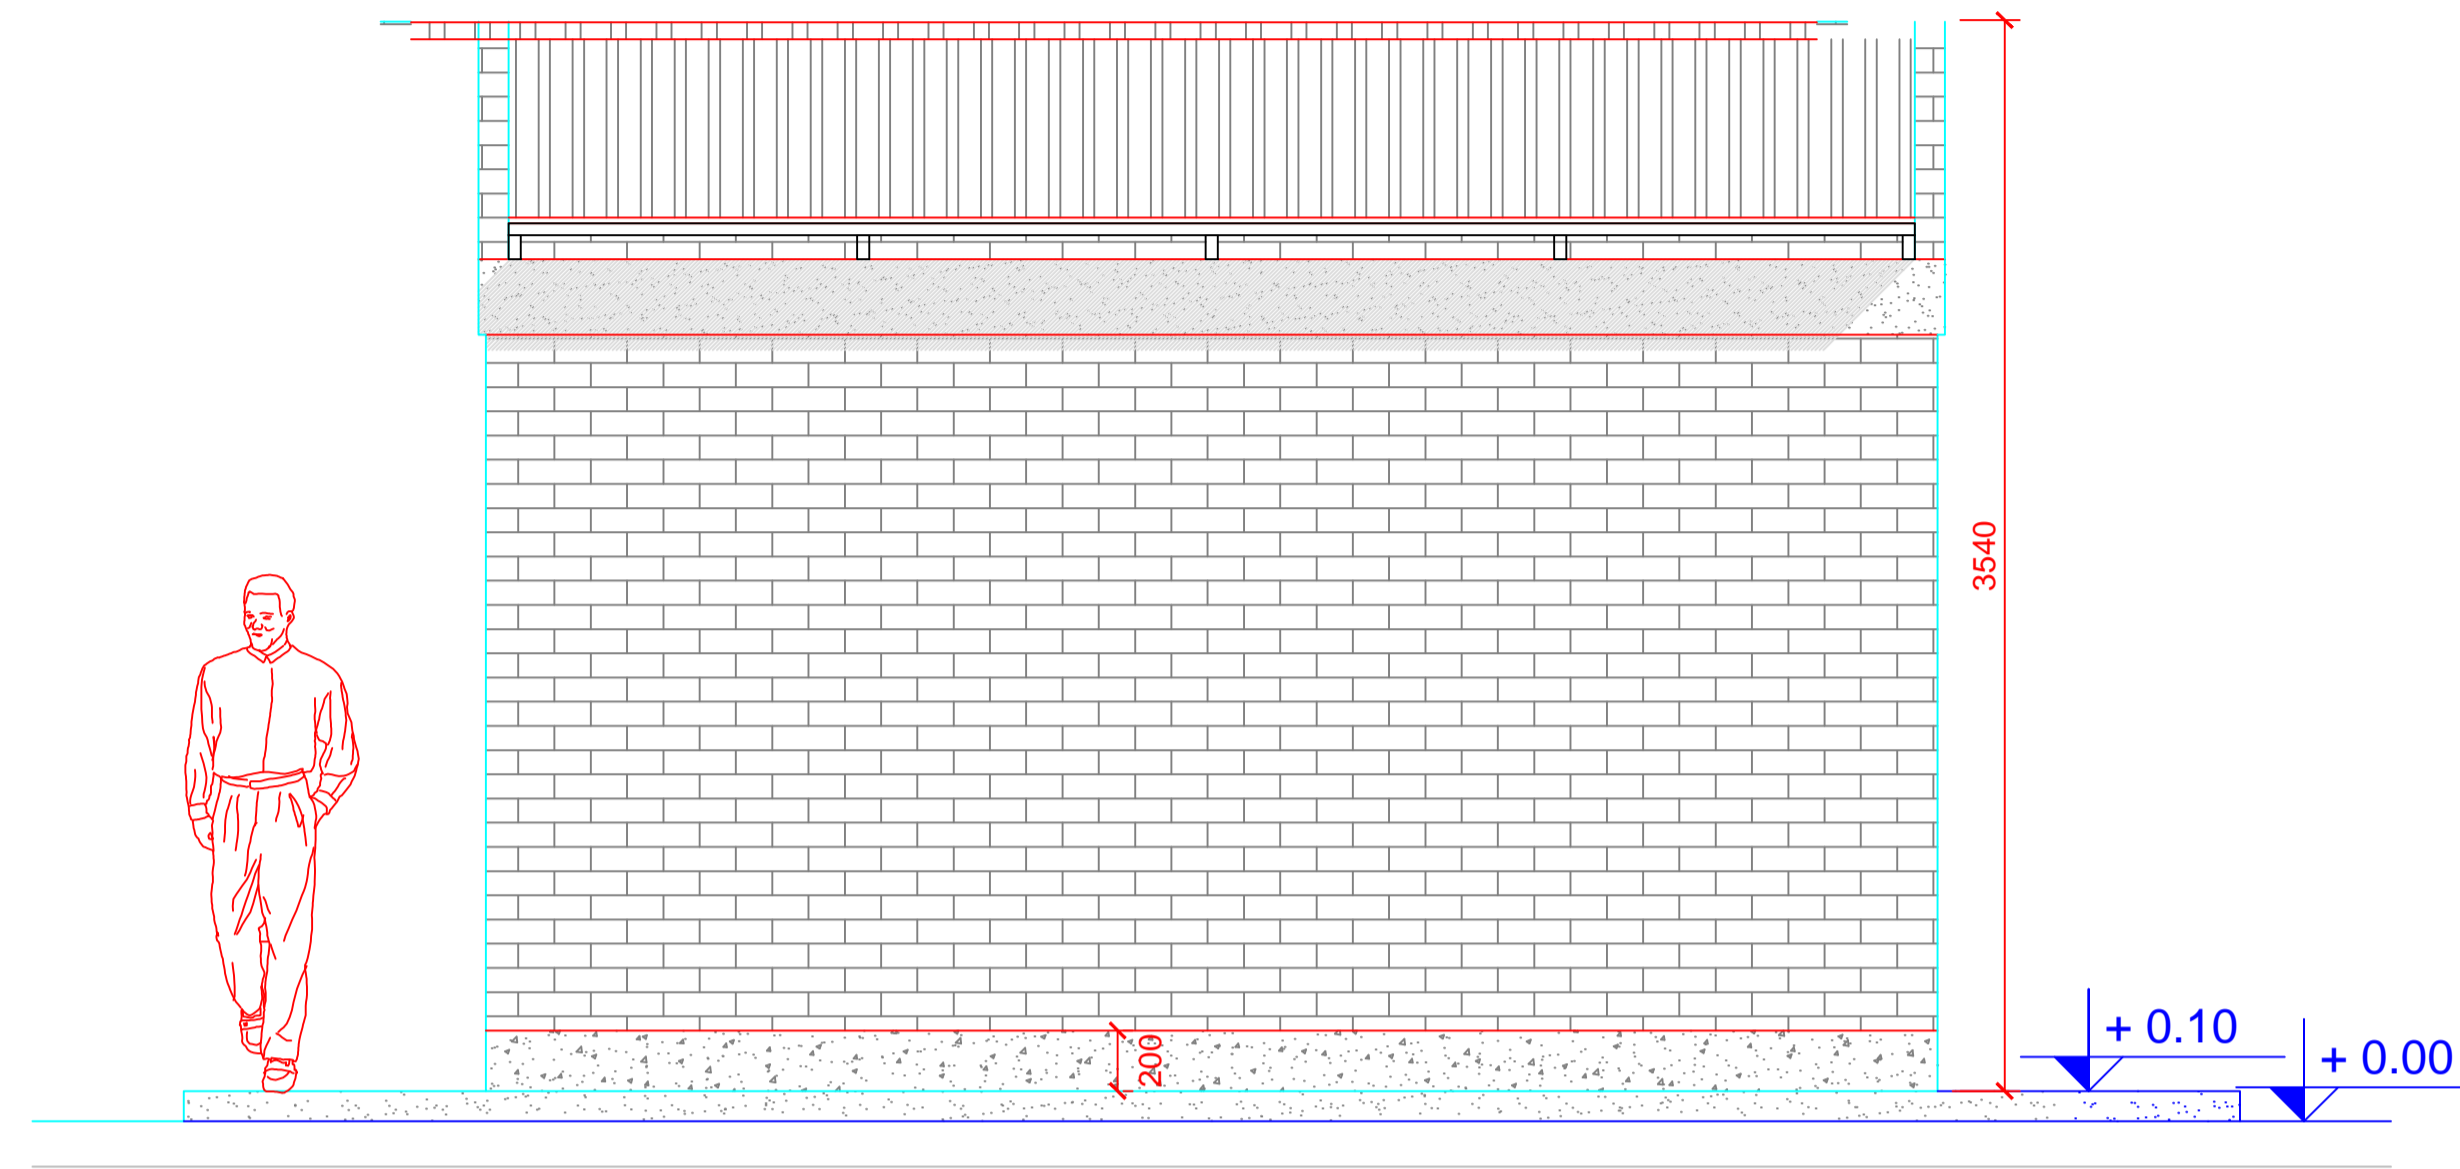


ELEV. POSTERIOR

Escala: 1-50

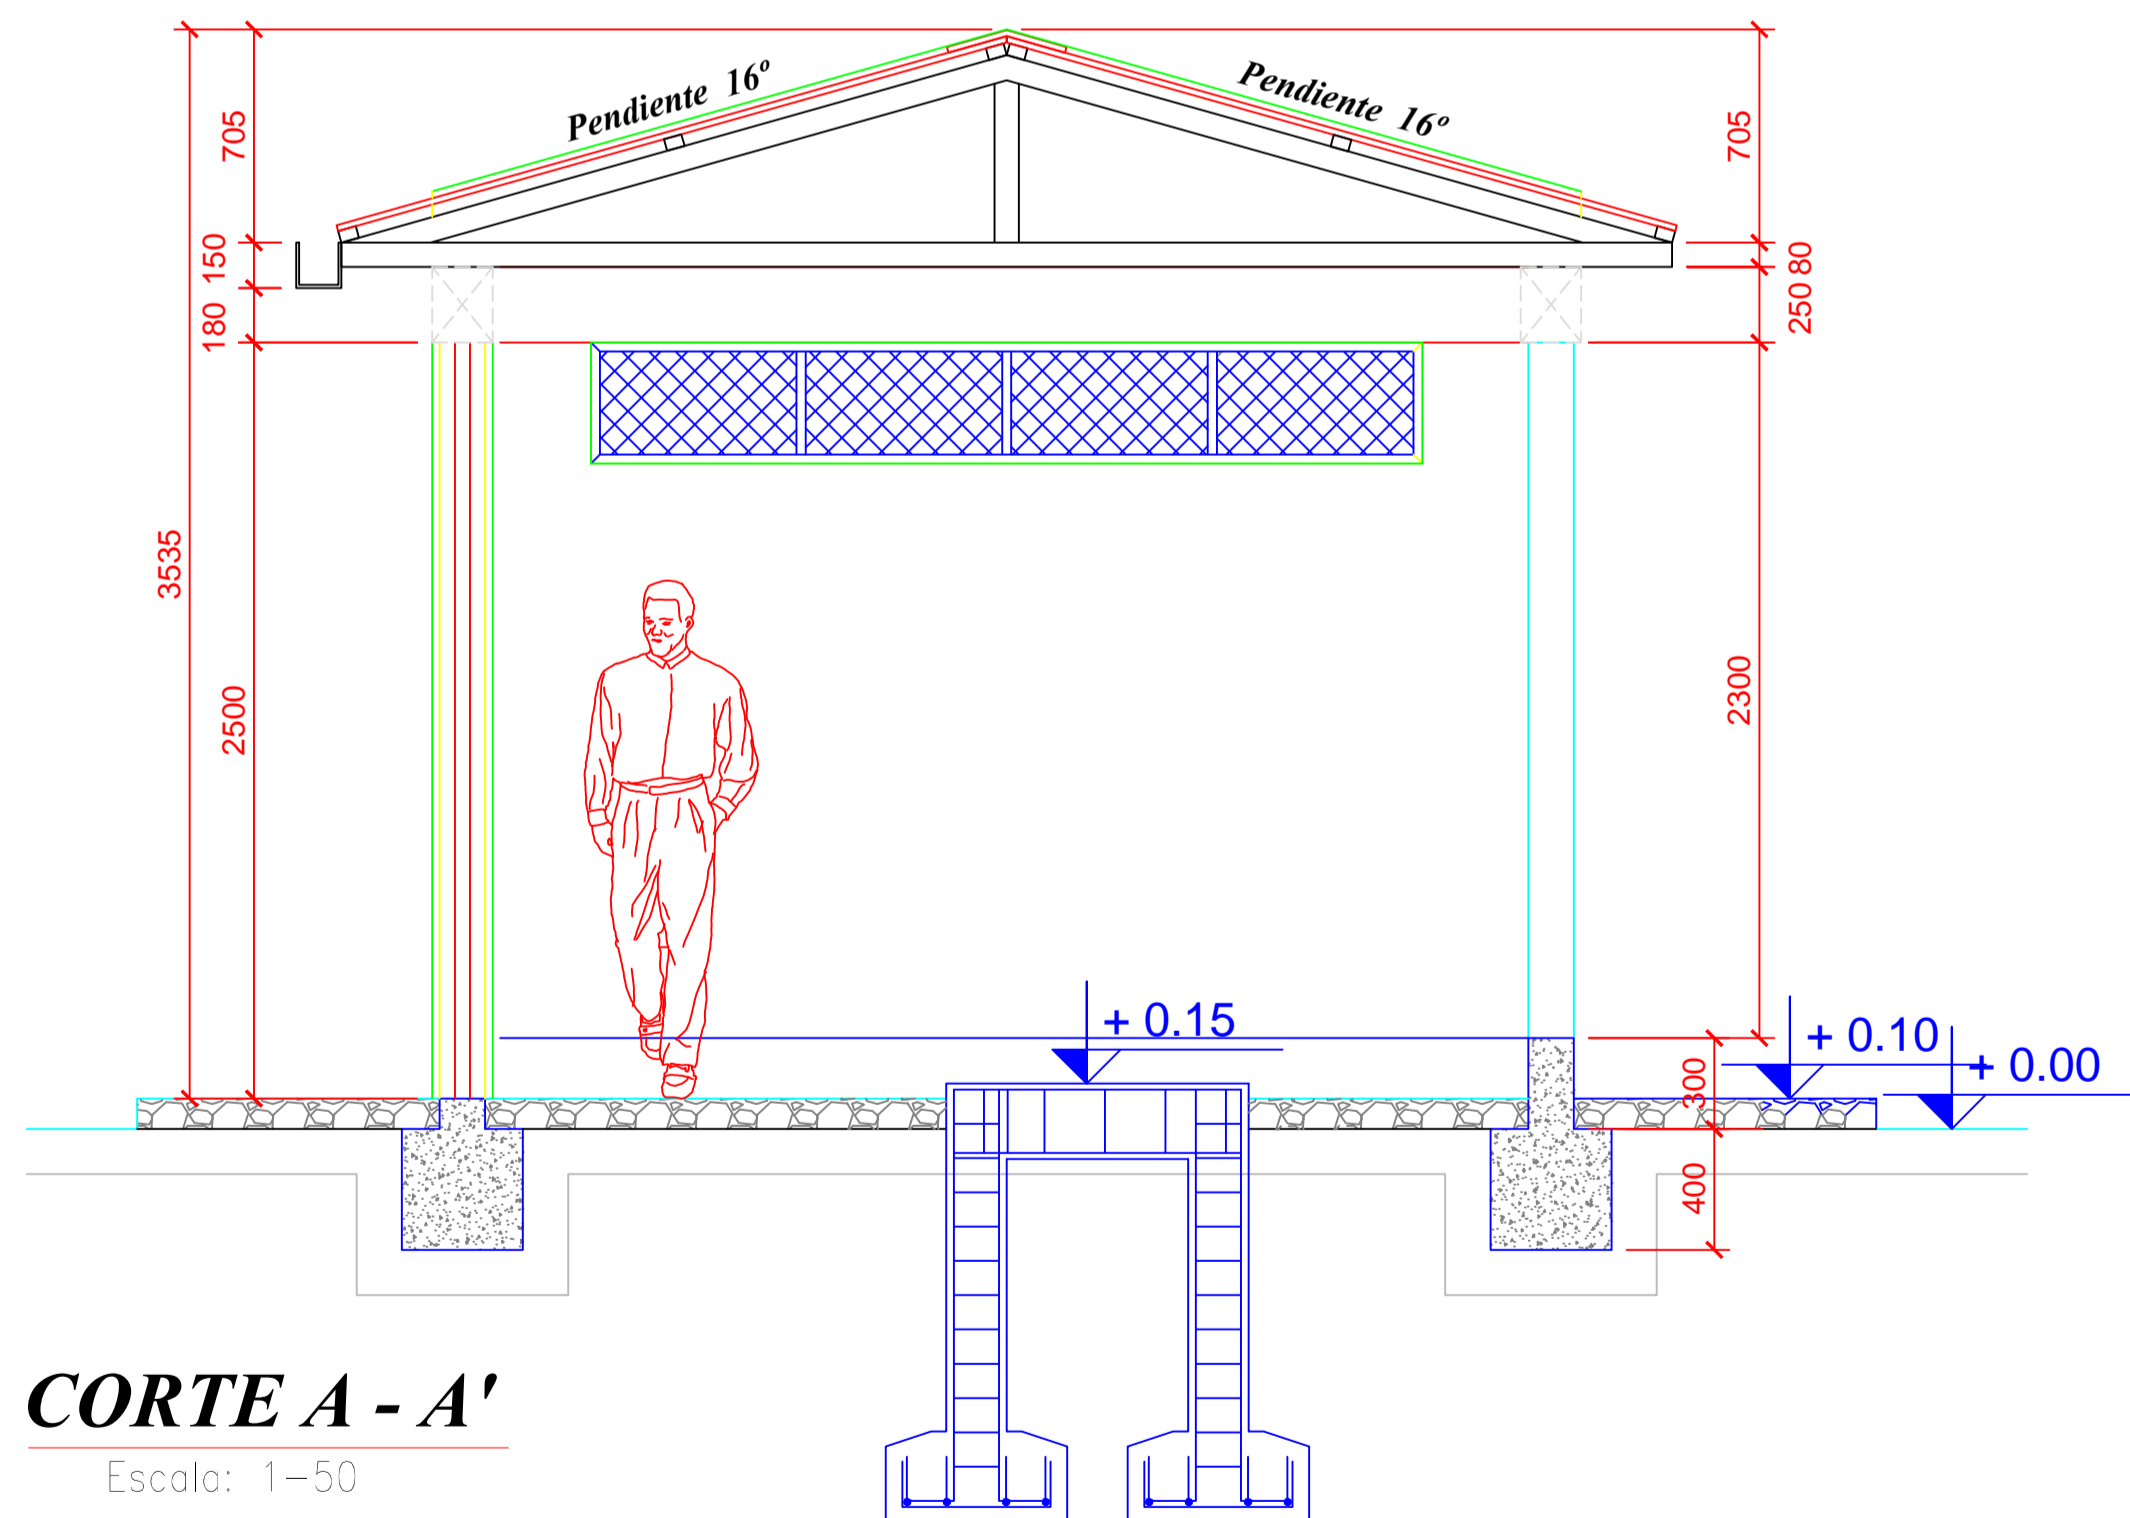


CORTE A - A'

Escala: 1-50

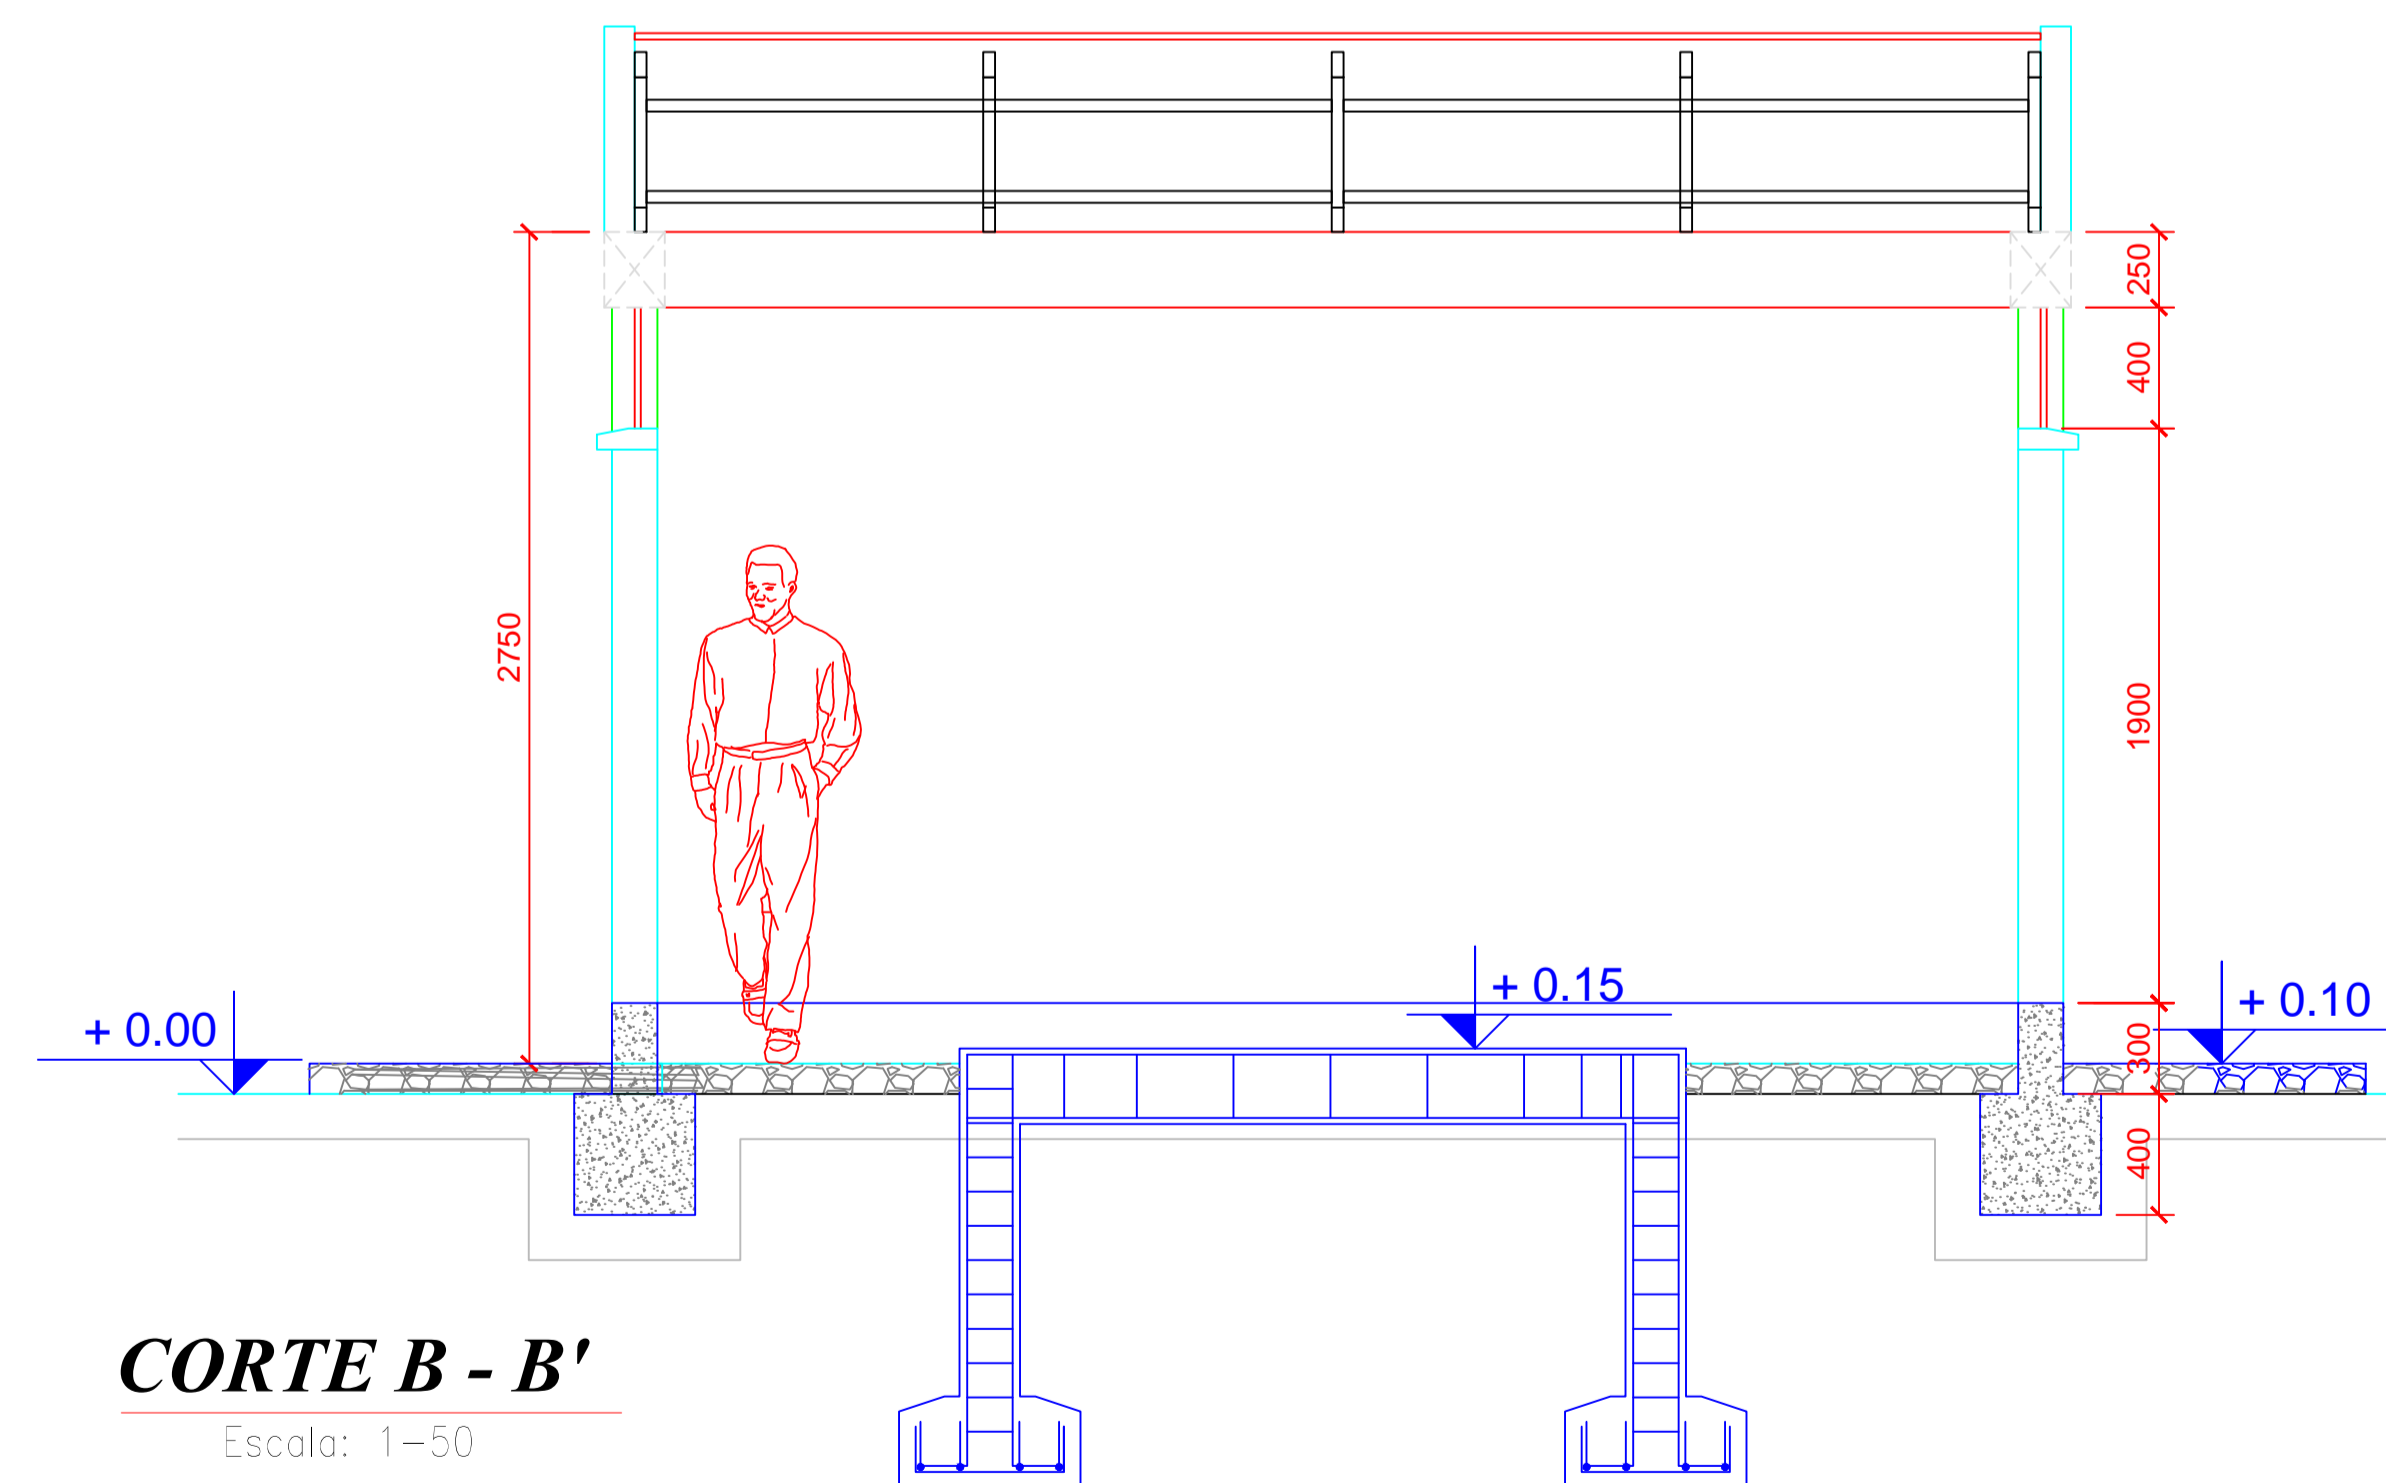

CORTE B - B'

Escala: 1-50

| | | | |
|---|----------------|---------------------|--|
|  | | Y.P.F.B. | |
| DIRECCION DE GAS NATURAL | | | |
| DETALLE CUBIERTA RECINTO PRM | | | |
| FECHA DE EJECUCION: - | | PLANO N° 07/09 | |
| FECHA: MAYO DE 2016 | APROBADO: - | ESCALA: INDICADA | |