




CIMIENTOS
Escala: 1-50

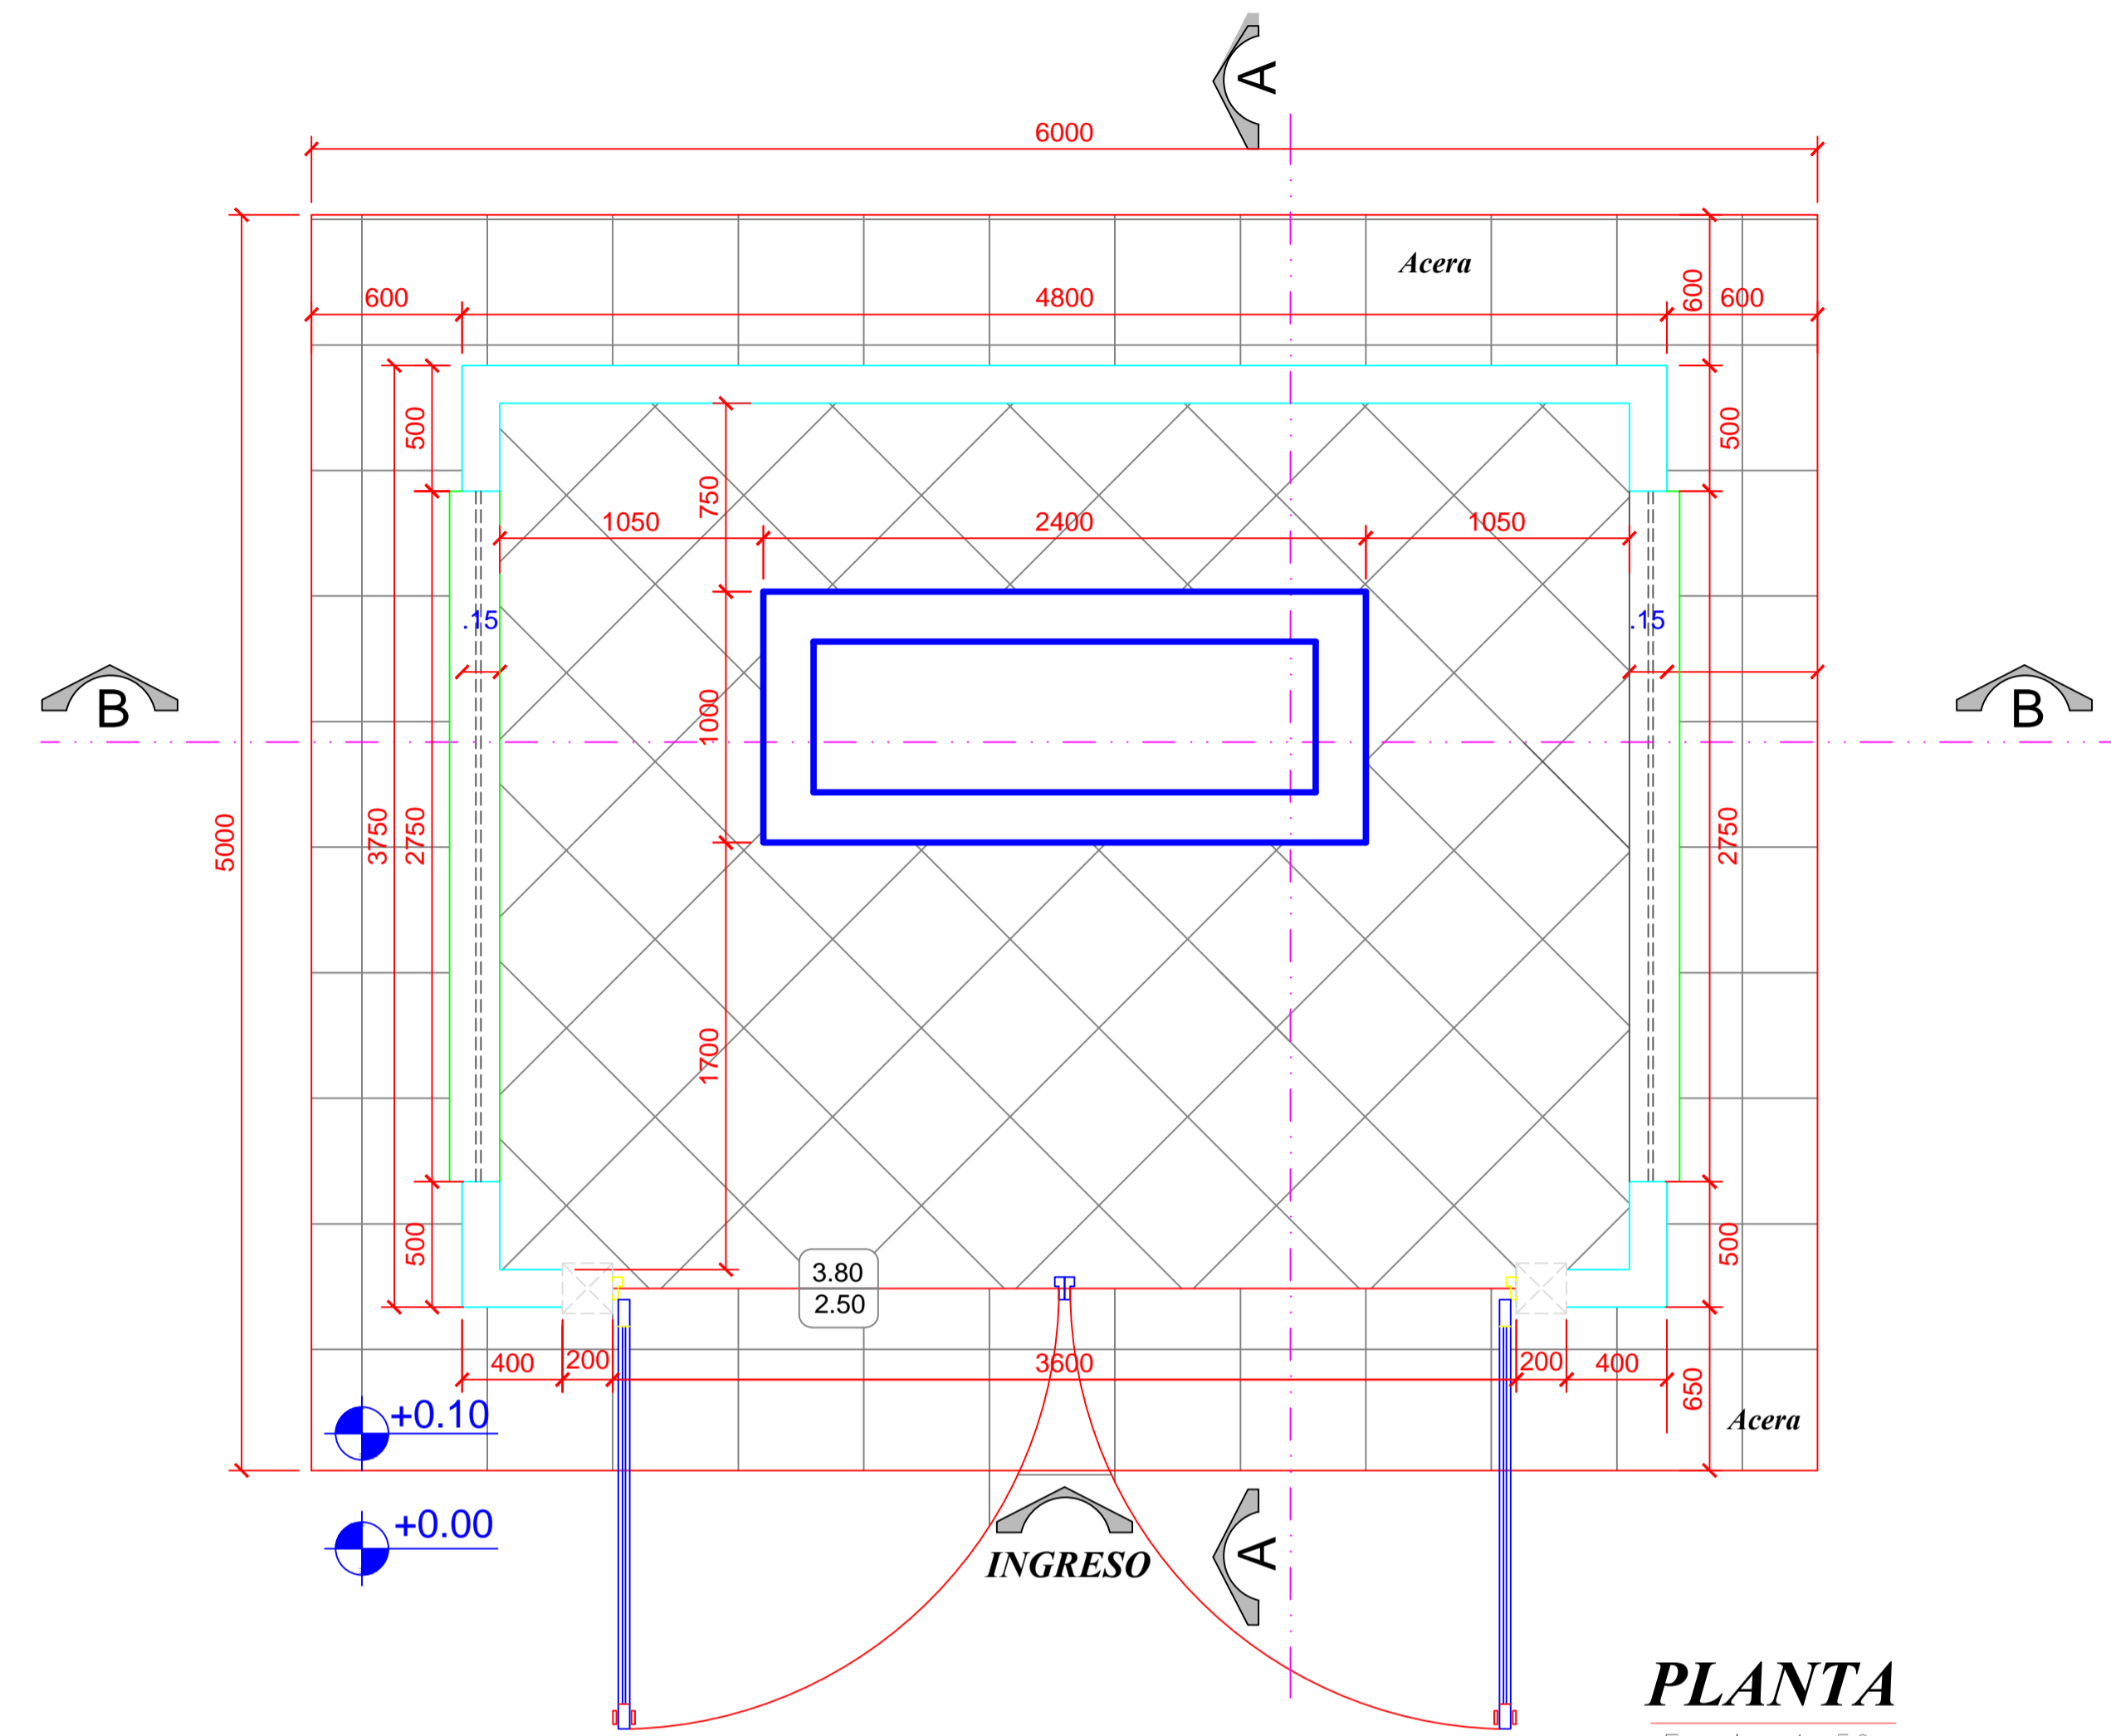


PLANTA
Escala: 1-50

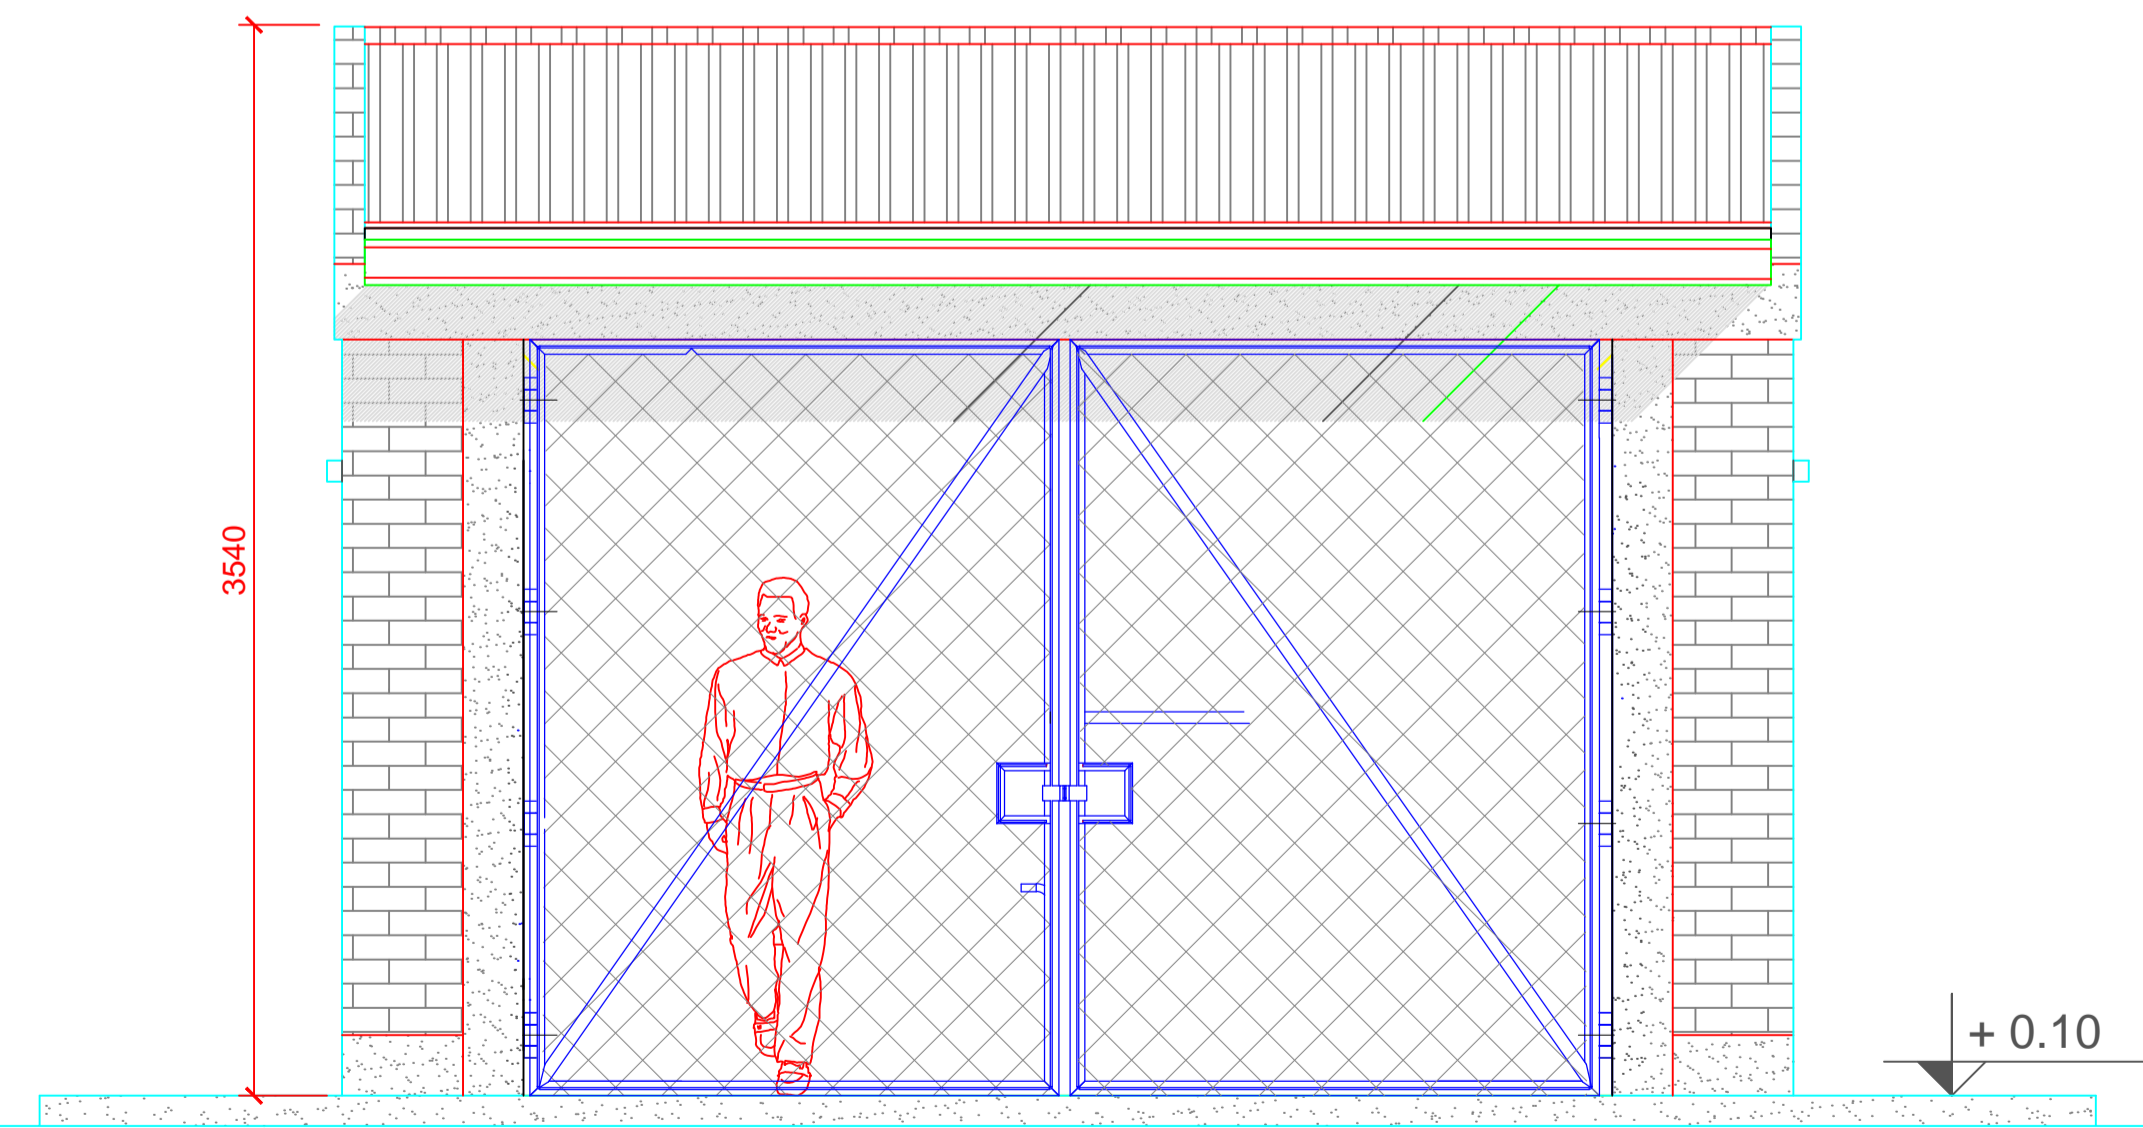

ELEV. FRONTAL
Escala: 1-50

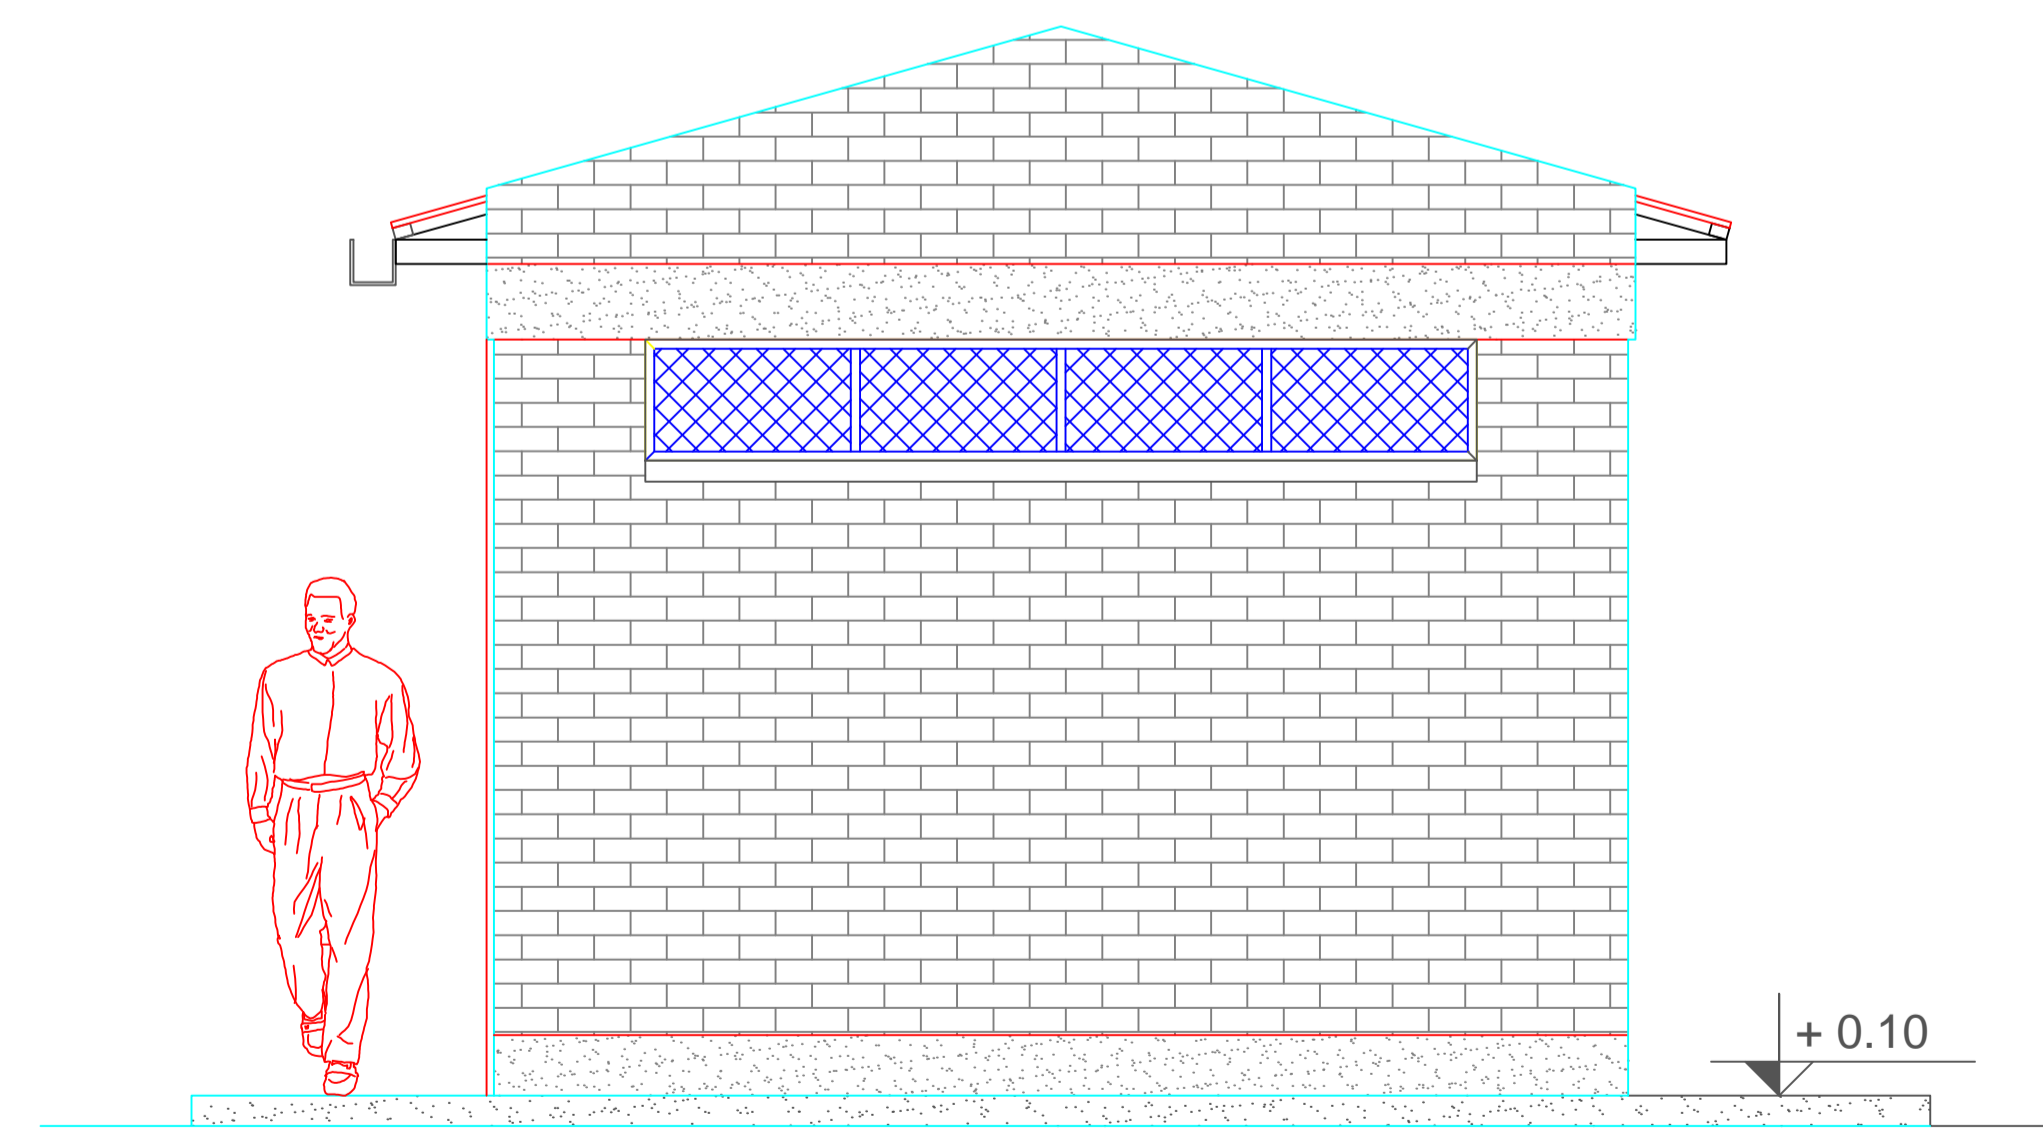

ELEV. LATERAL
Escala: 1-50

		Y.P.F.B.	
DIRECCION DE GAS NATURAL			
RECINTO EDR			
FECHA DE EJECUCION: -		PLANO N° 06/09	
FECHA: MAYO DE 2016	APROBADO: -	ESCALA: INDICADA	