


DETALLE DE BORDE

Escala: 1-25


DETALLE VIGA CADENA

Escala: S/N

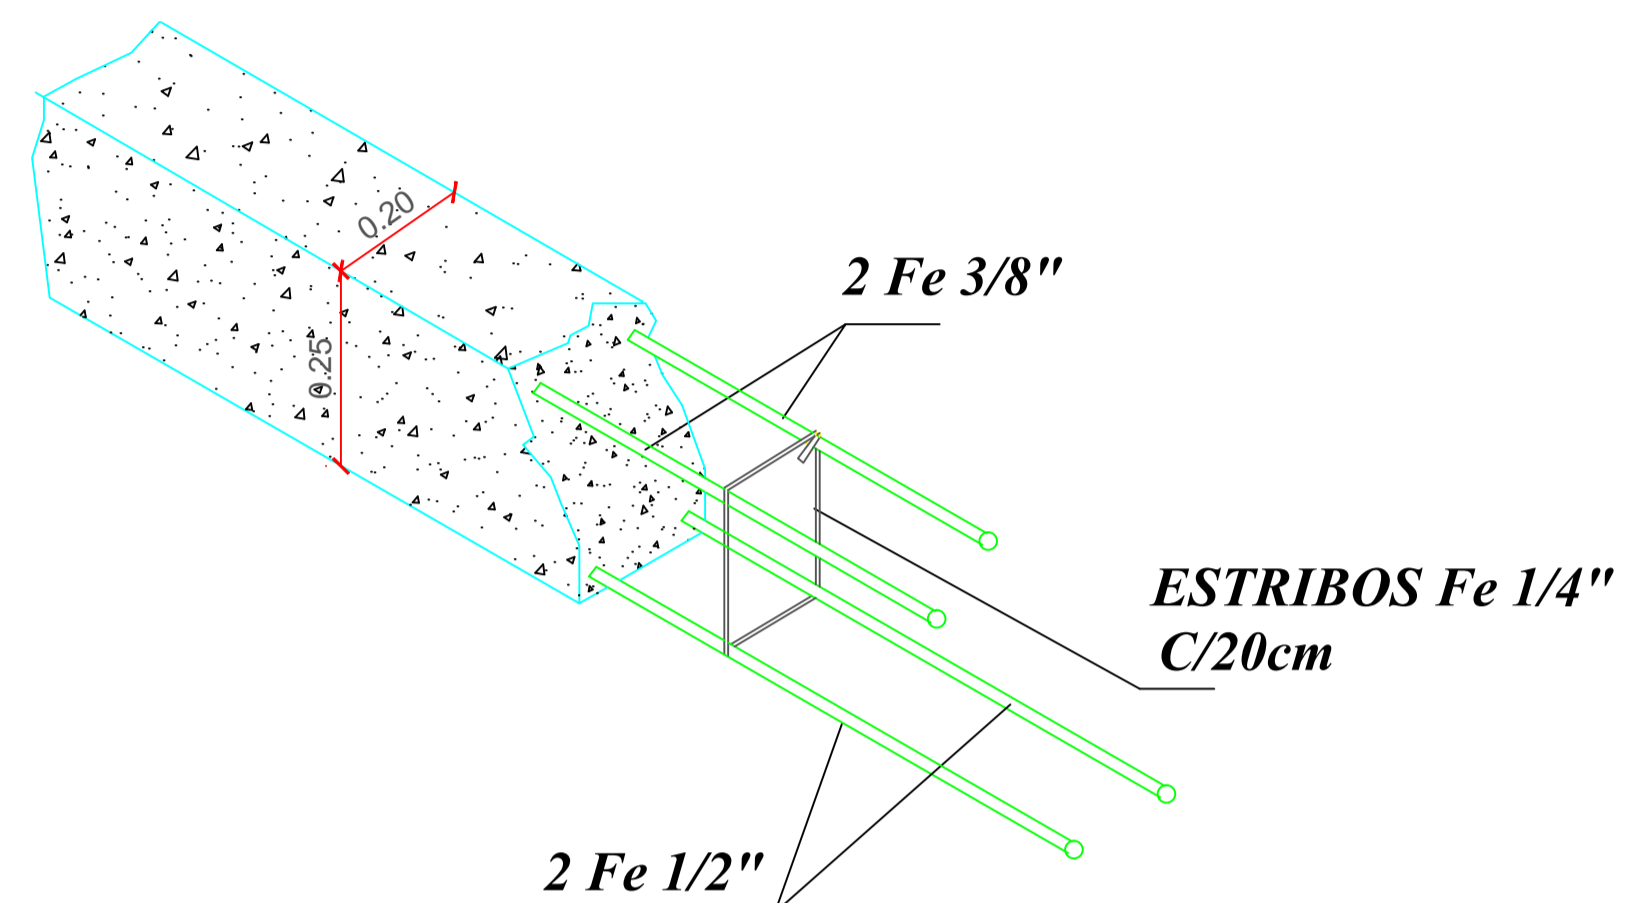


DETALLE BOTAGUAS

Escala: S/N

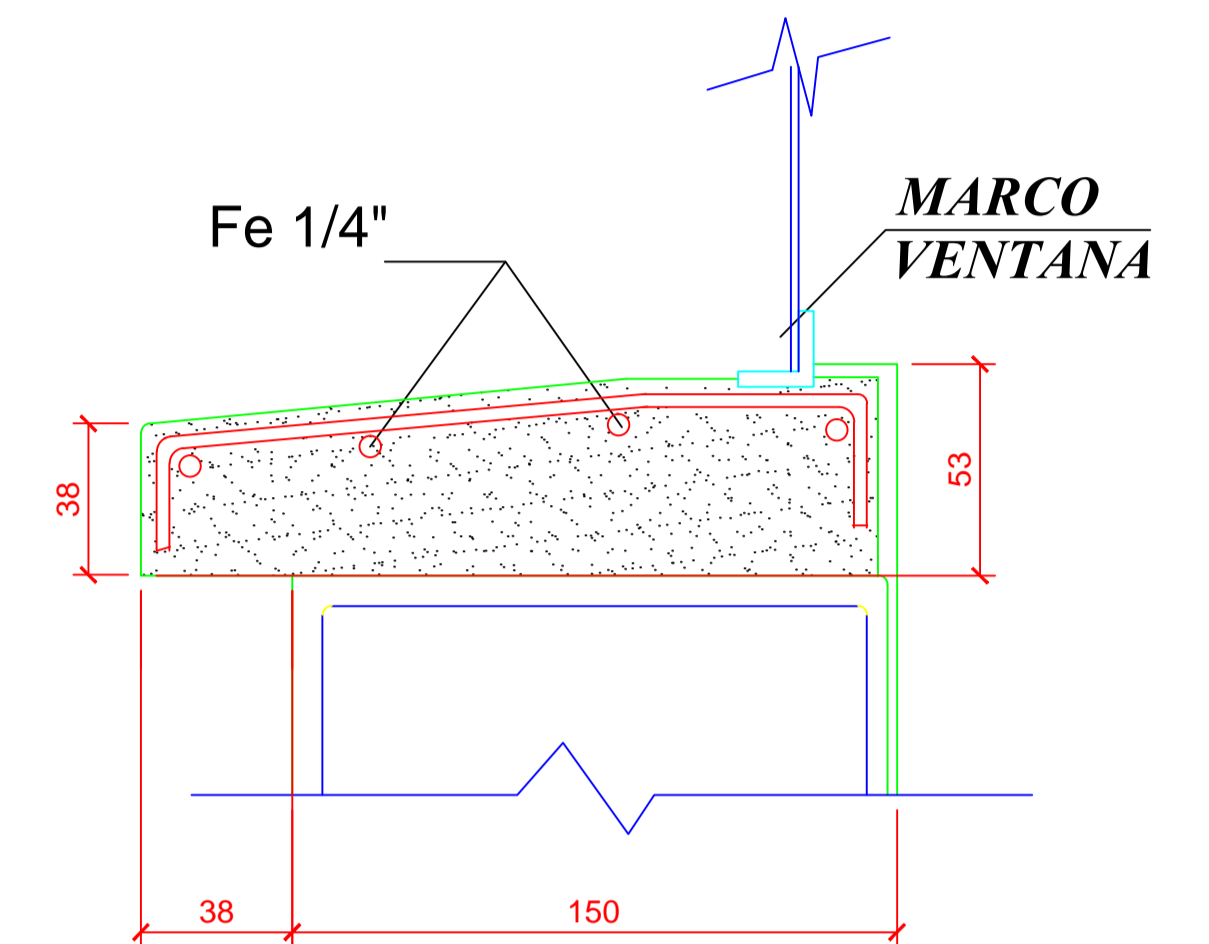

DETALLE PORTÓN DE INGRESO

Escala: S/N

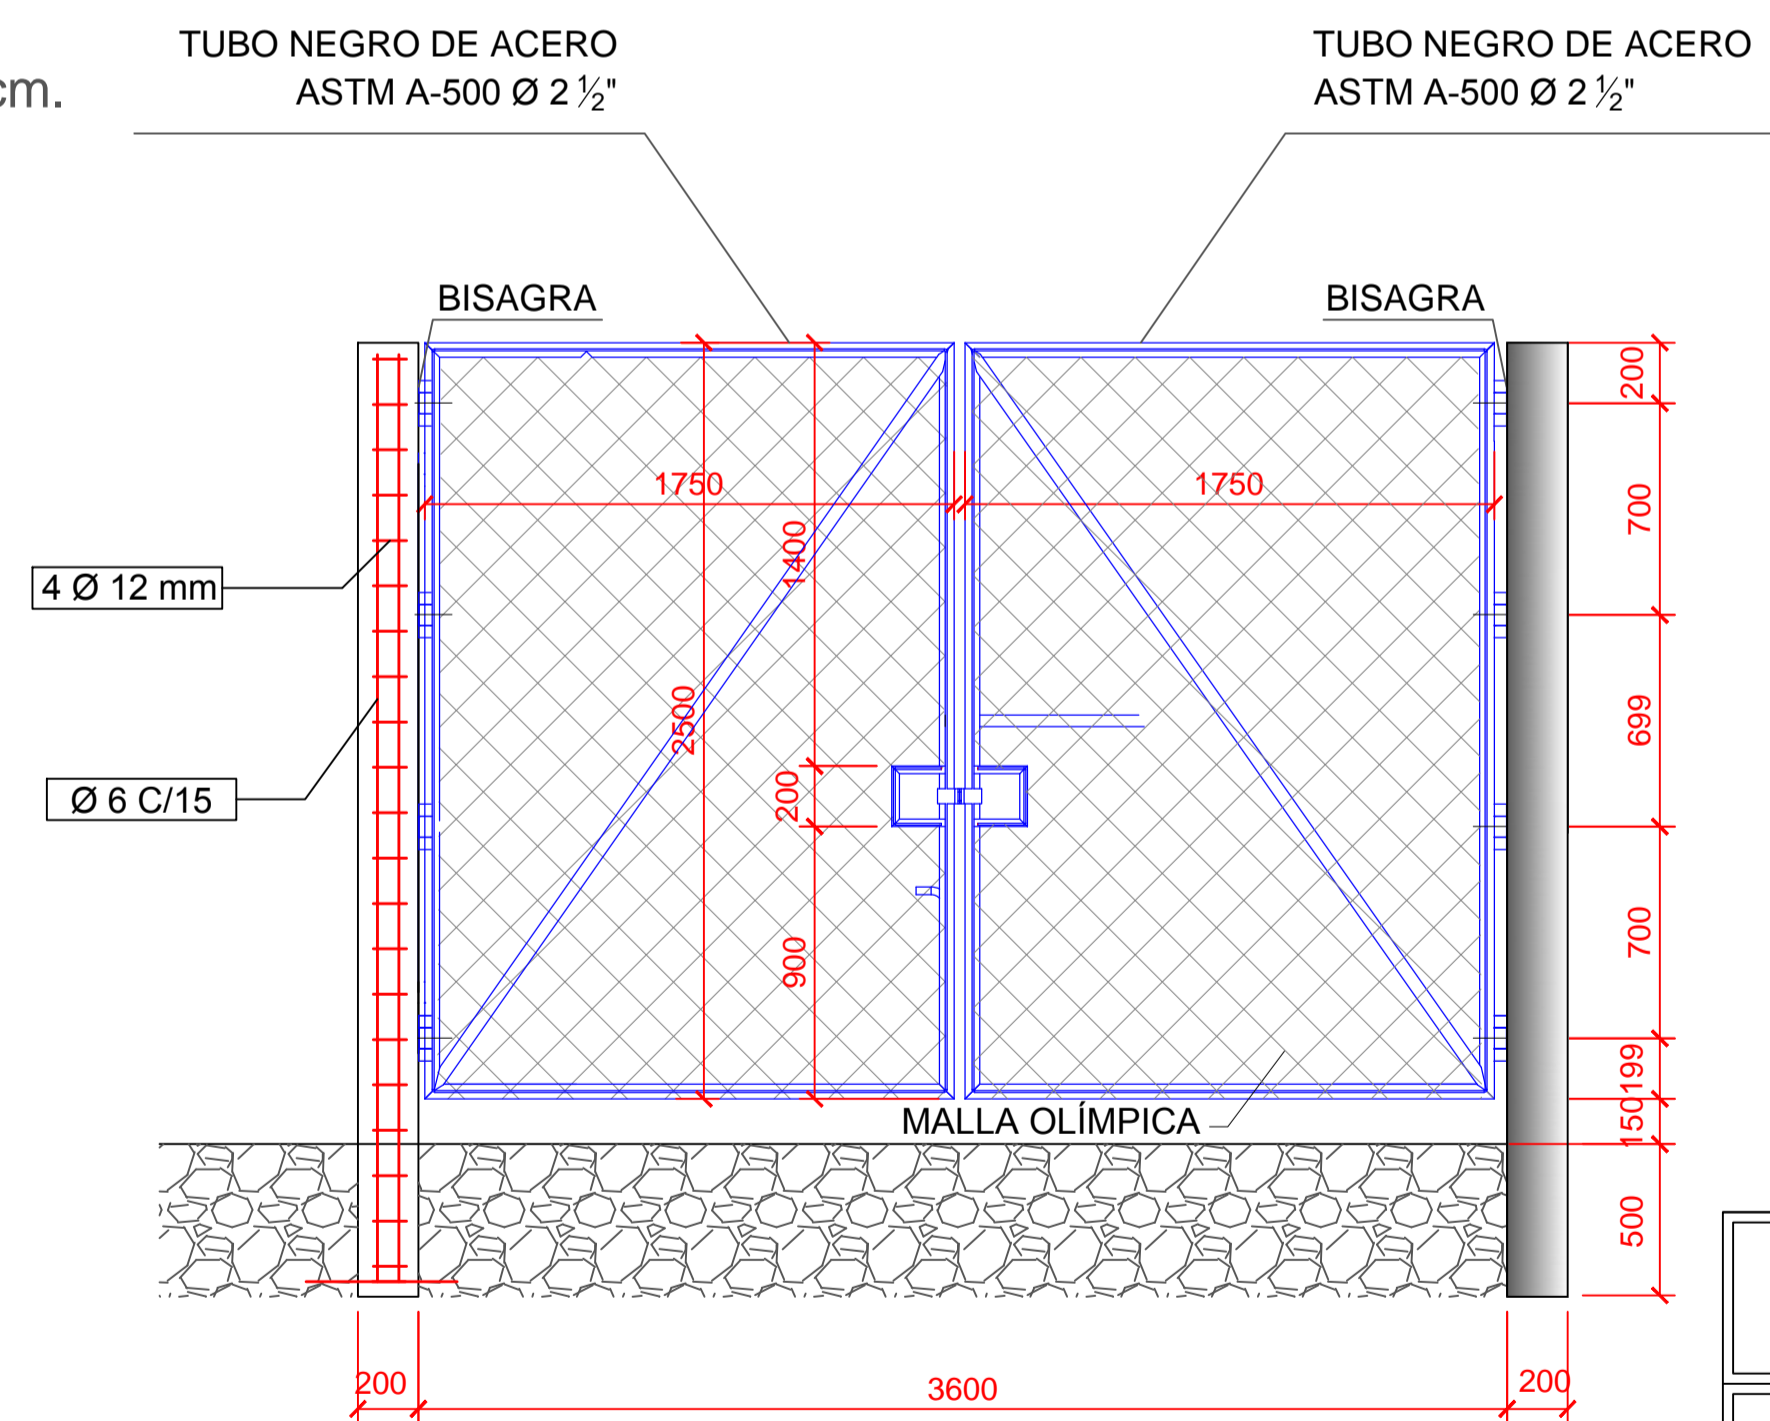

Y.P.F.B.

DIRECCION DE GAS NATURAL

DETALLE RECINTO EDR

FECHA DE EJECUCION:

PLANO N° 08/09

FECHA: MAYO DE 2016

APROBADO:

ESCALA: INDICADA