


- puntos de de TM corrientes Dobles (caja 2"x4")
- puntos de red datos y voz
- punto de red datos

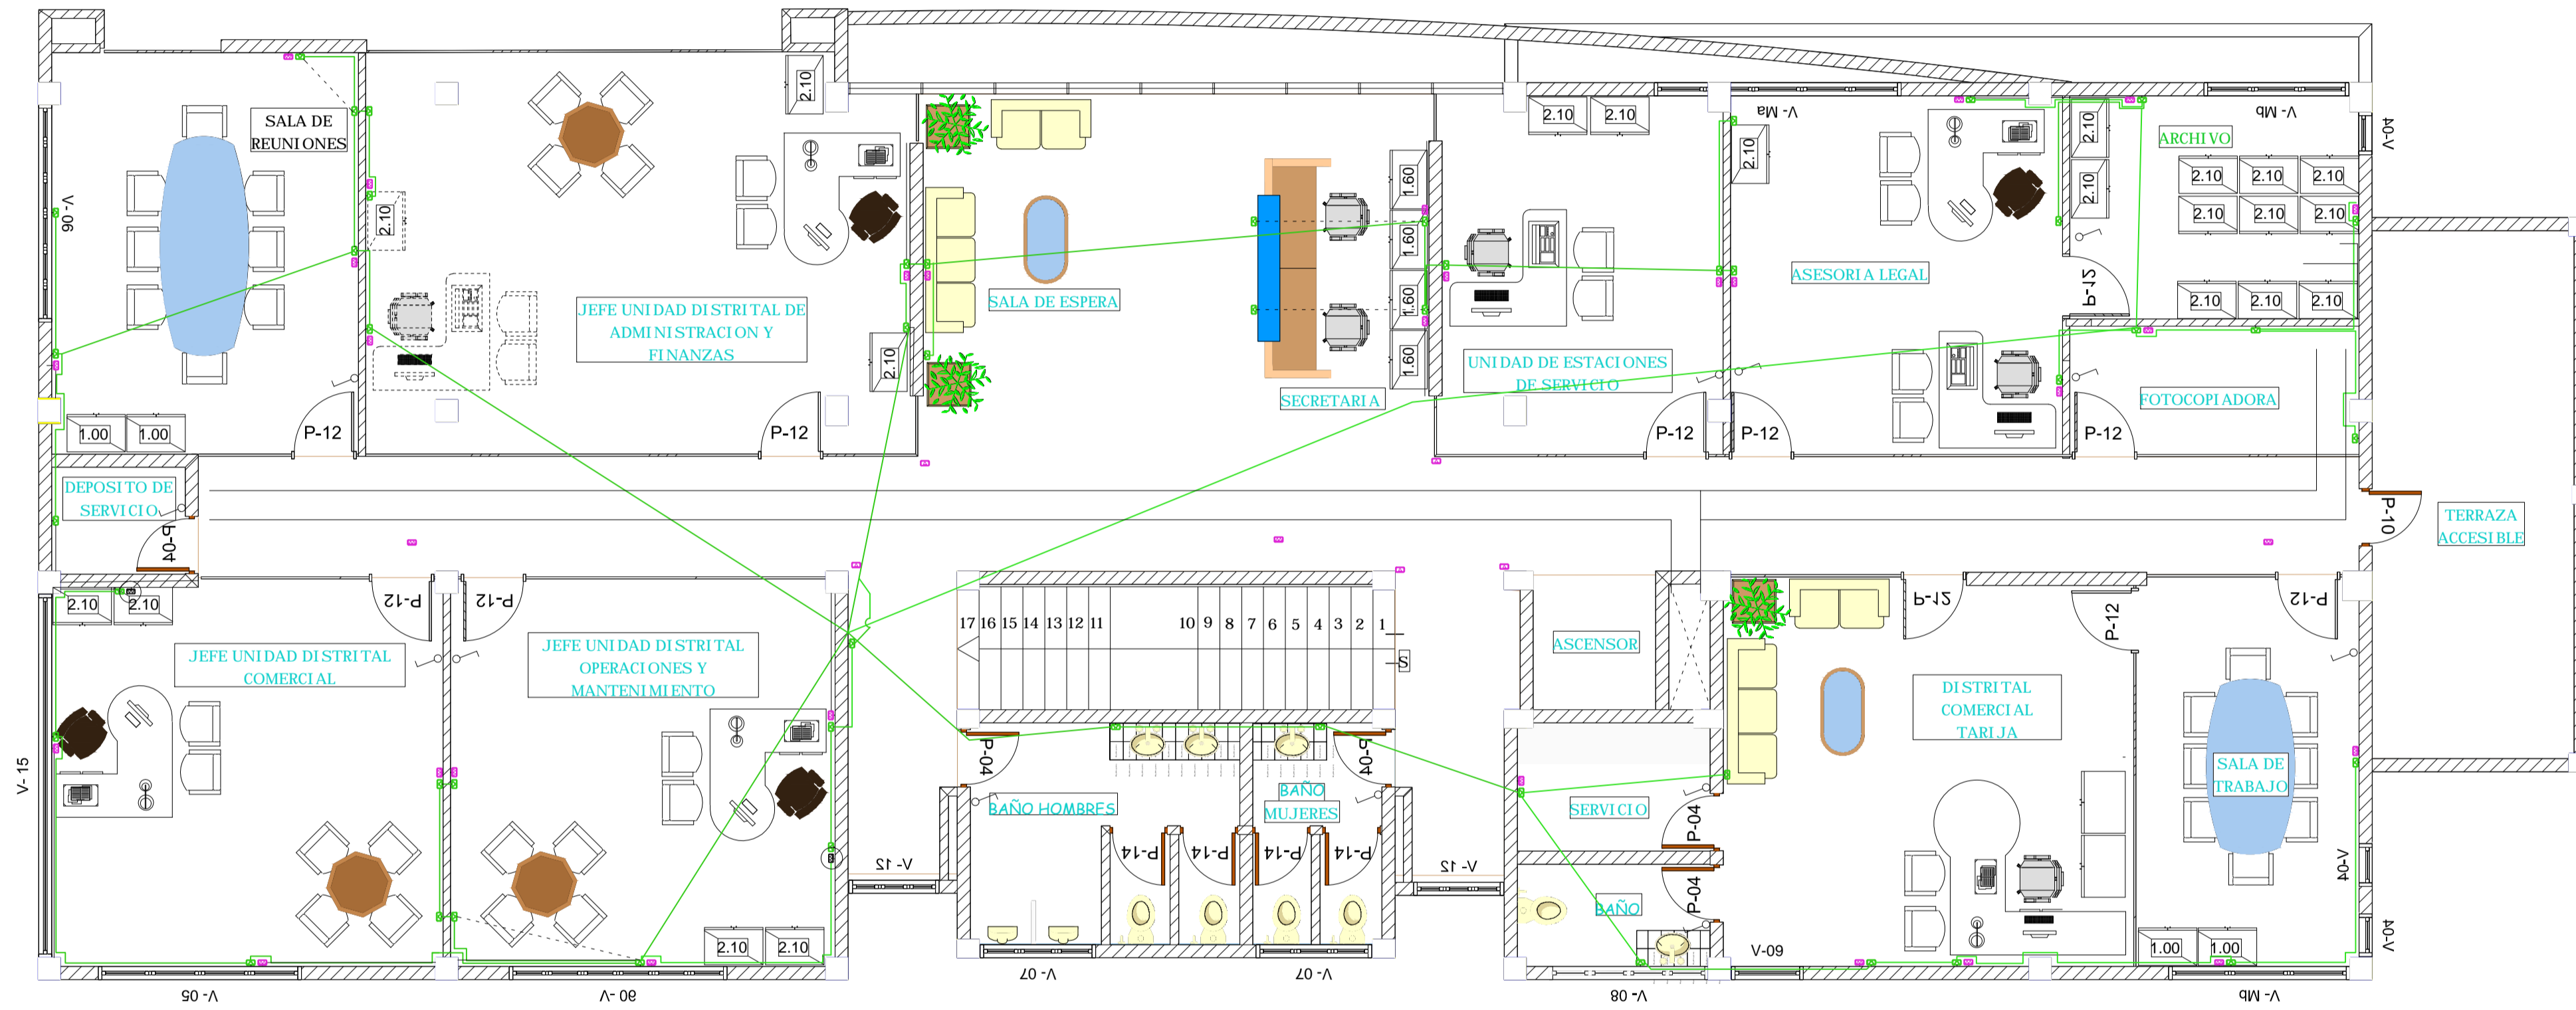

PLANTA 3º PISO