
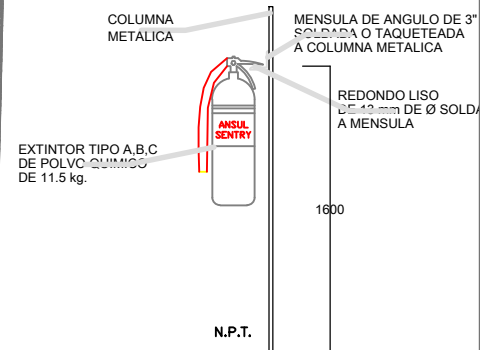


EXTINTORES EDIFICIO CORPORATIVO YPFB LA PAZ

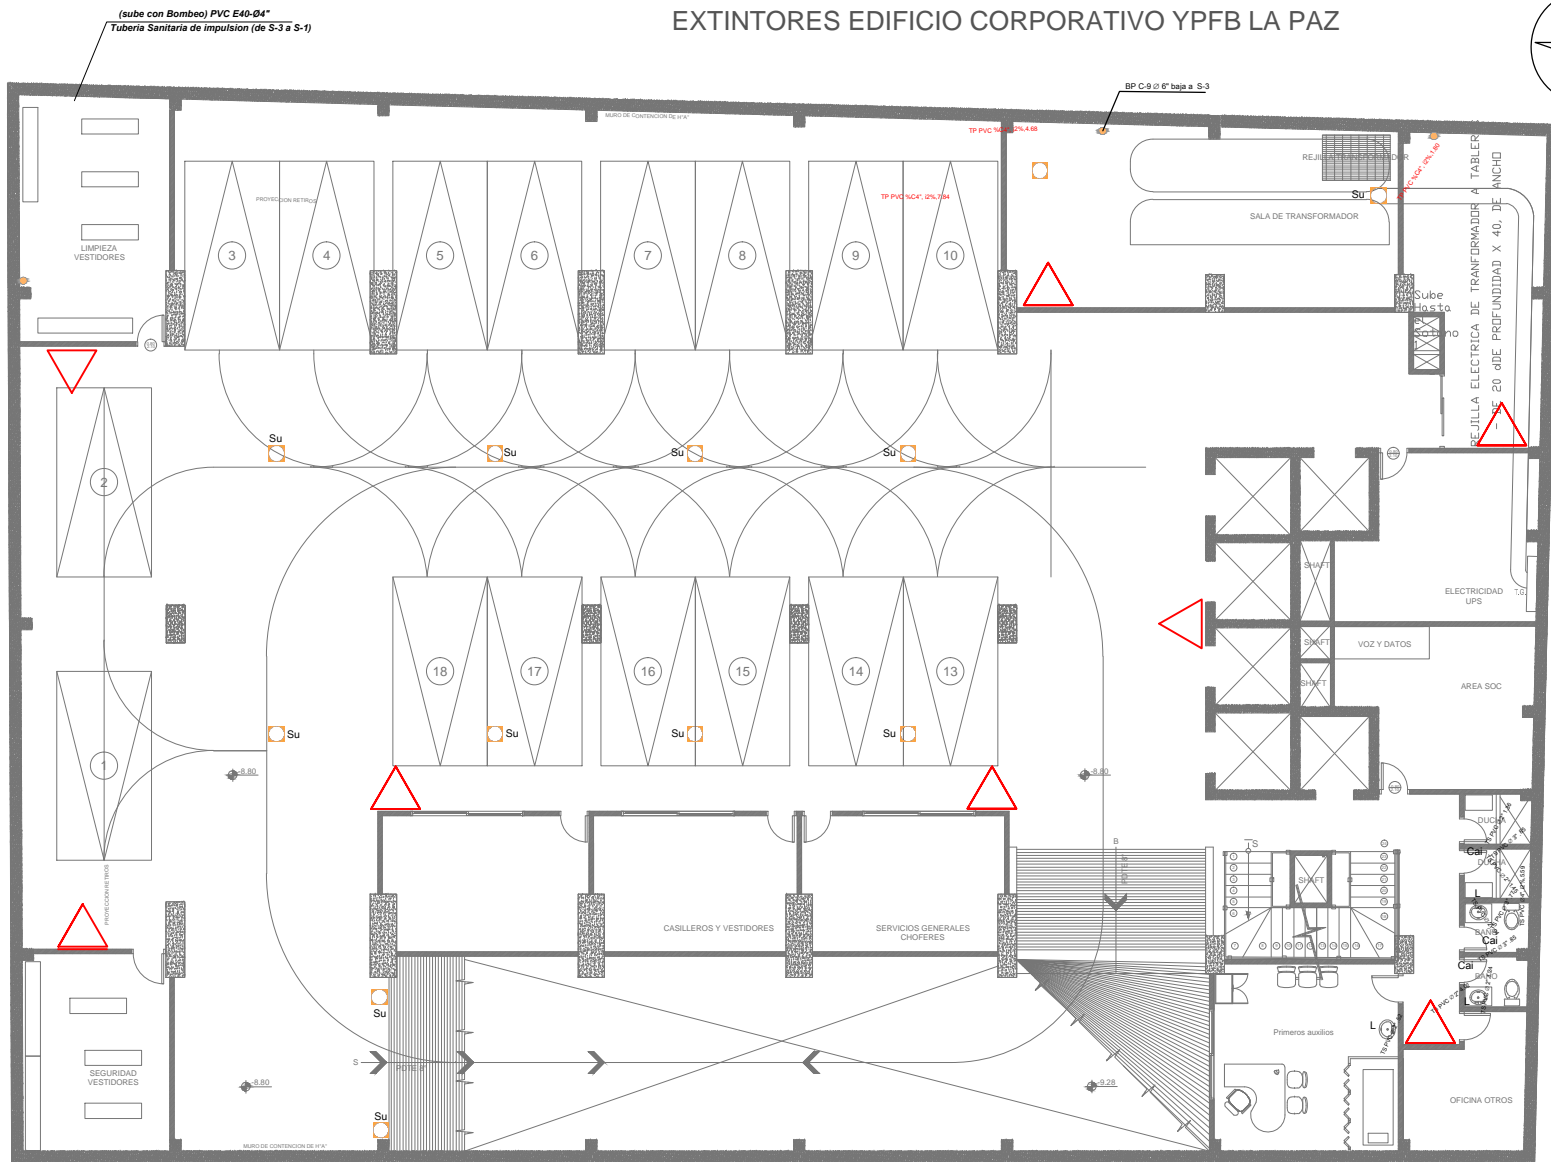

Extintor portátil (Simbolo general)

PLANTA SOTANO 2

escala: 1:200

-9.30

TIPO K	TIPO PQS	TIPO CO2
	6	2