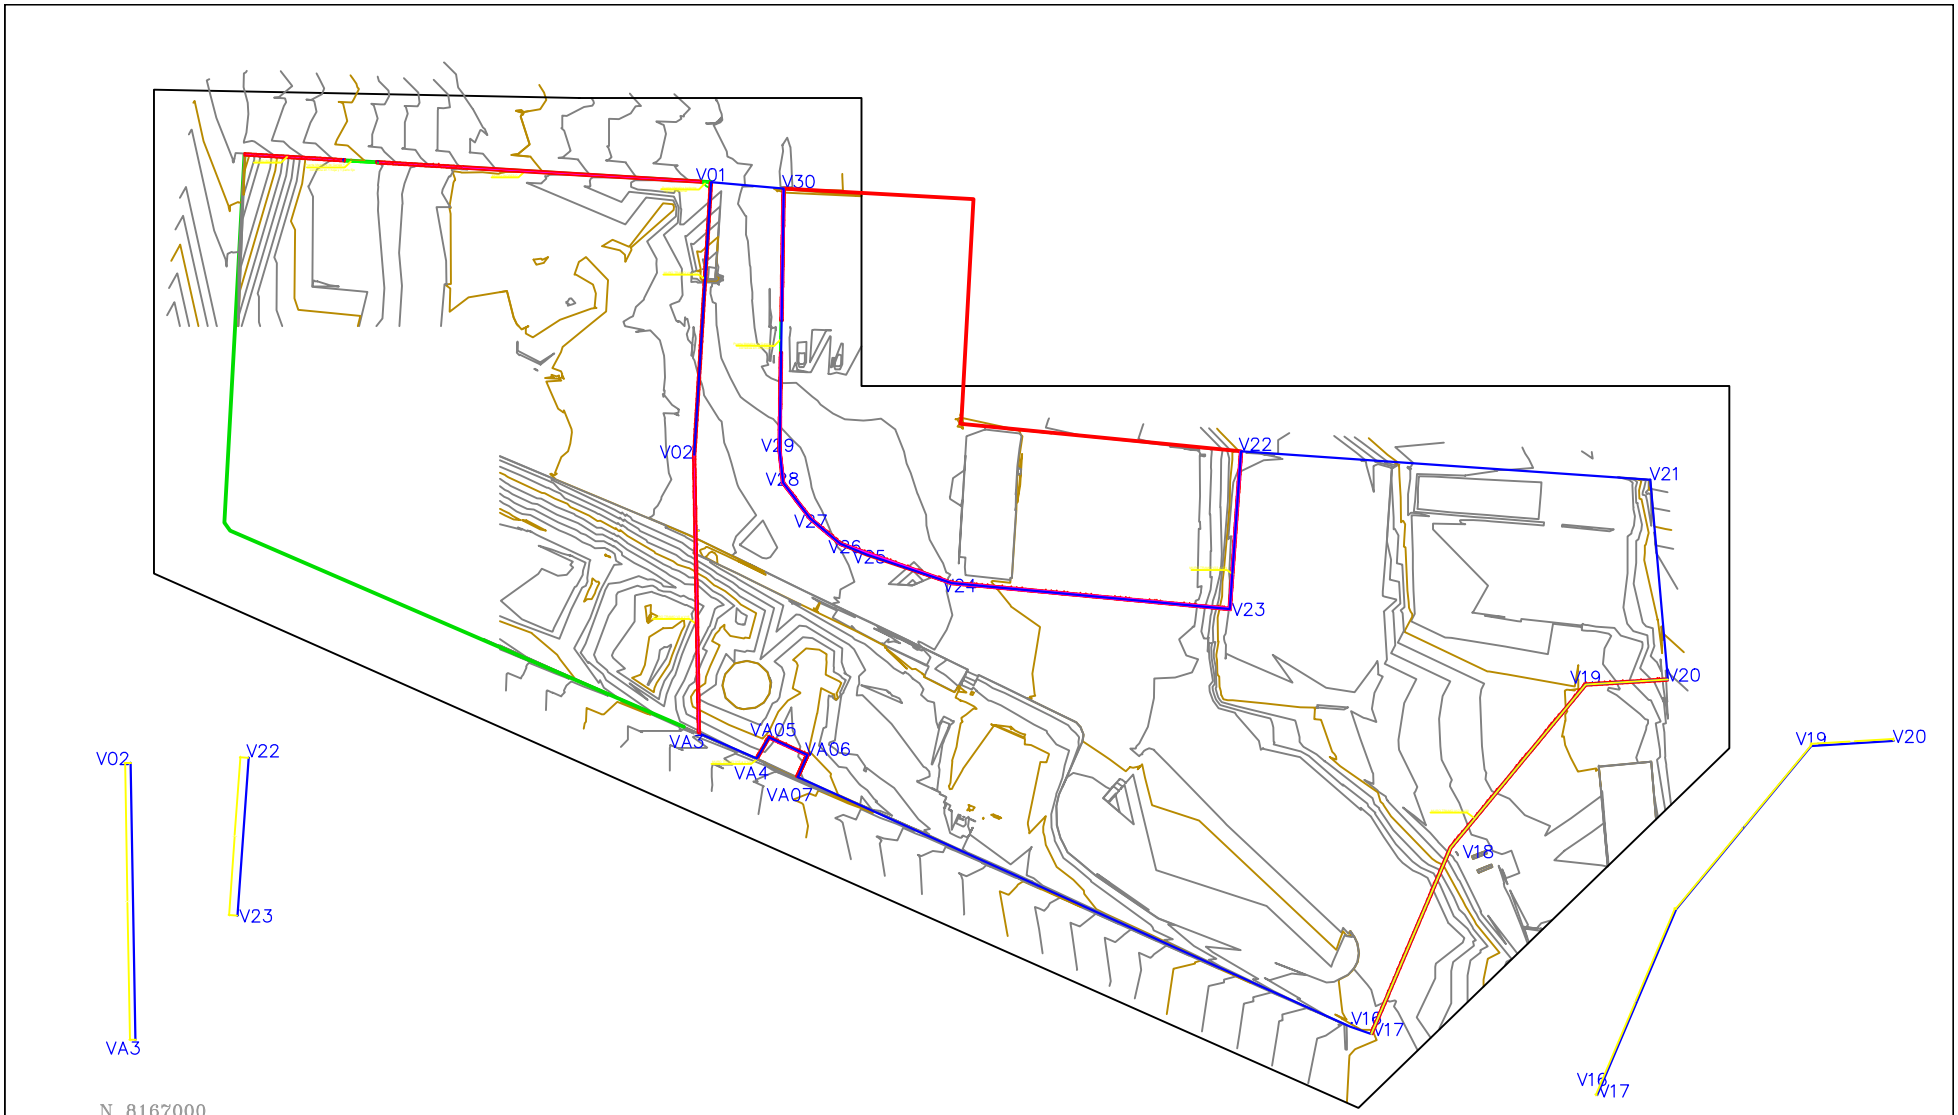

REVISIONES					
FECHA	REV.	DESCRIPCIÓN	POR	CP	CLT

REPRESENTANTE LEGAL:

ARQUITECTO:

PROFESIONAL RESPONSABLE:

RESPONSABLE DE OBRA:

UBICACIÓN:

DIBUJO ELABORADO EN:

DIRECCION NACIONAL DE INFRAESTRUCTURA Y MANTENIMIENTO

PROPIETARIO:

OBRA: CONSTRUCCION MURO PERIMETRAL

UBICACIÓN: PLANTA ENRE RIOS - LA PAZ

MODELO: -

ARCHIVO: A - 01

LOCALIDAD: LA PAZ

DESCRIPCIÓN: PLANOS ARQUITECTONICOS

ESPECIALIDAD: ARQUITECTURA

FECHA: SEPTIEMBRE -16

ESCALA: 1:50

REVISION: 1

LÁMINA: 1/2