MURO TRAMO V2 a VA3

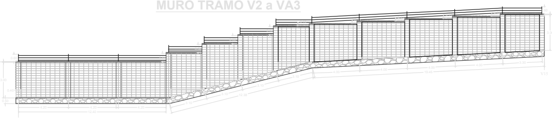

MURO TRAMO V22 a V24

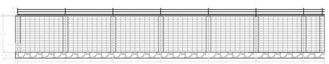

MURO TRAMO V17 a V20

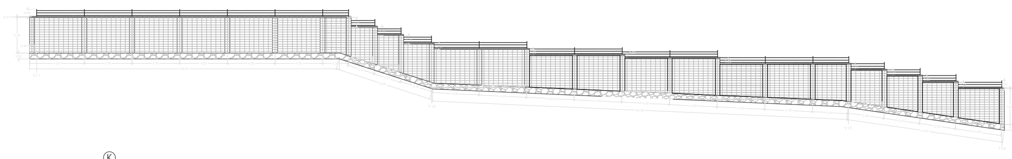

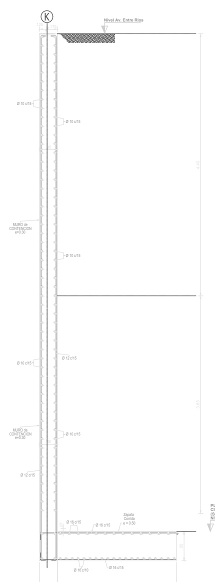

CORTE M2 - M2 (ARMADO TIPO MURO EJE K)

CORTE DE BORDE MURO

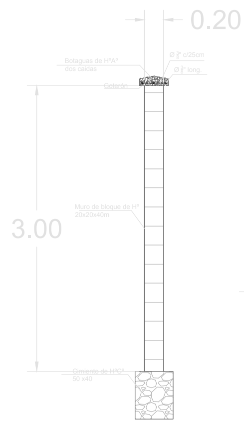

CORTE DE BORDE COLUMNA

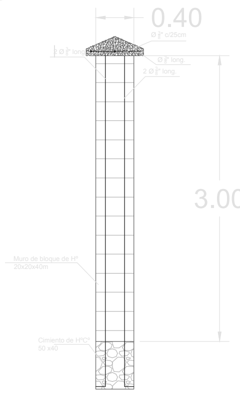

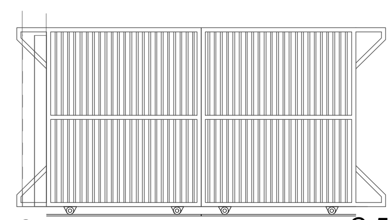

C-4 C-5

REVISIONES				
FECHA	REV.	DESCRIPCIÓN	POR	CP	CLT

REPRESENTANTE LEGAL:

PROFESIONAL RESPONSABLE:

ARQUITECTO:

RESPONSABLE DE OBRA:

UBICACION:

DIBUJO ELABORADO EN:

DIRECCION NACIONAL DE INFRAESTRUCTURA Y MANTENIMIENTO

PROPIETARIO:

OBRA: CONSTRUCCION MURO PERIMETRAL

UBICACIÓN: PLANTA ENRE RIOS - LA PAZ

MODELO: -

ARCHIVO: A - 01

LOCALIDAD: LA PAZ

DESCRIPCIÓN: PLANOS ARQUITECTONICOS

ESPECIALIDAD: ARQUITECTURA

FECHA: SEPTIEMBRE - 16

ESCALA: 1:50

REVISION: 1

LÁMINA: 2/2