PRODUCED BY AN AUTODESK EDUCATIONAL PRODUCT

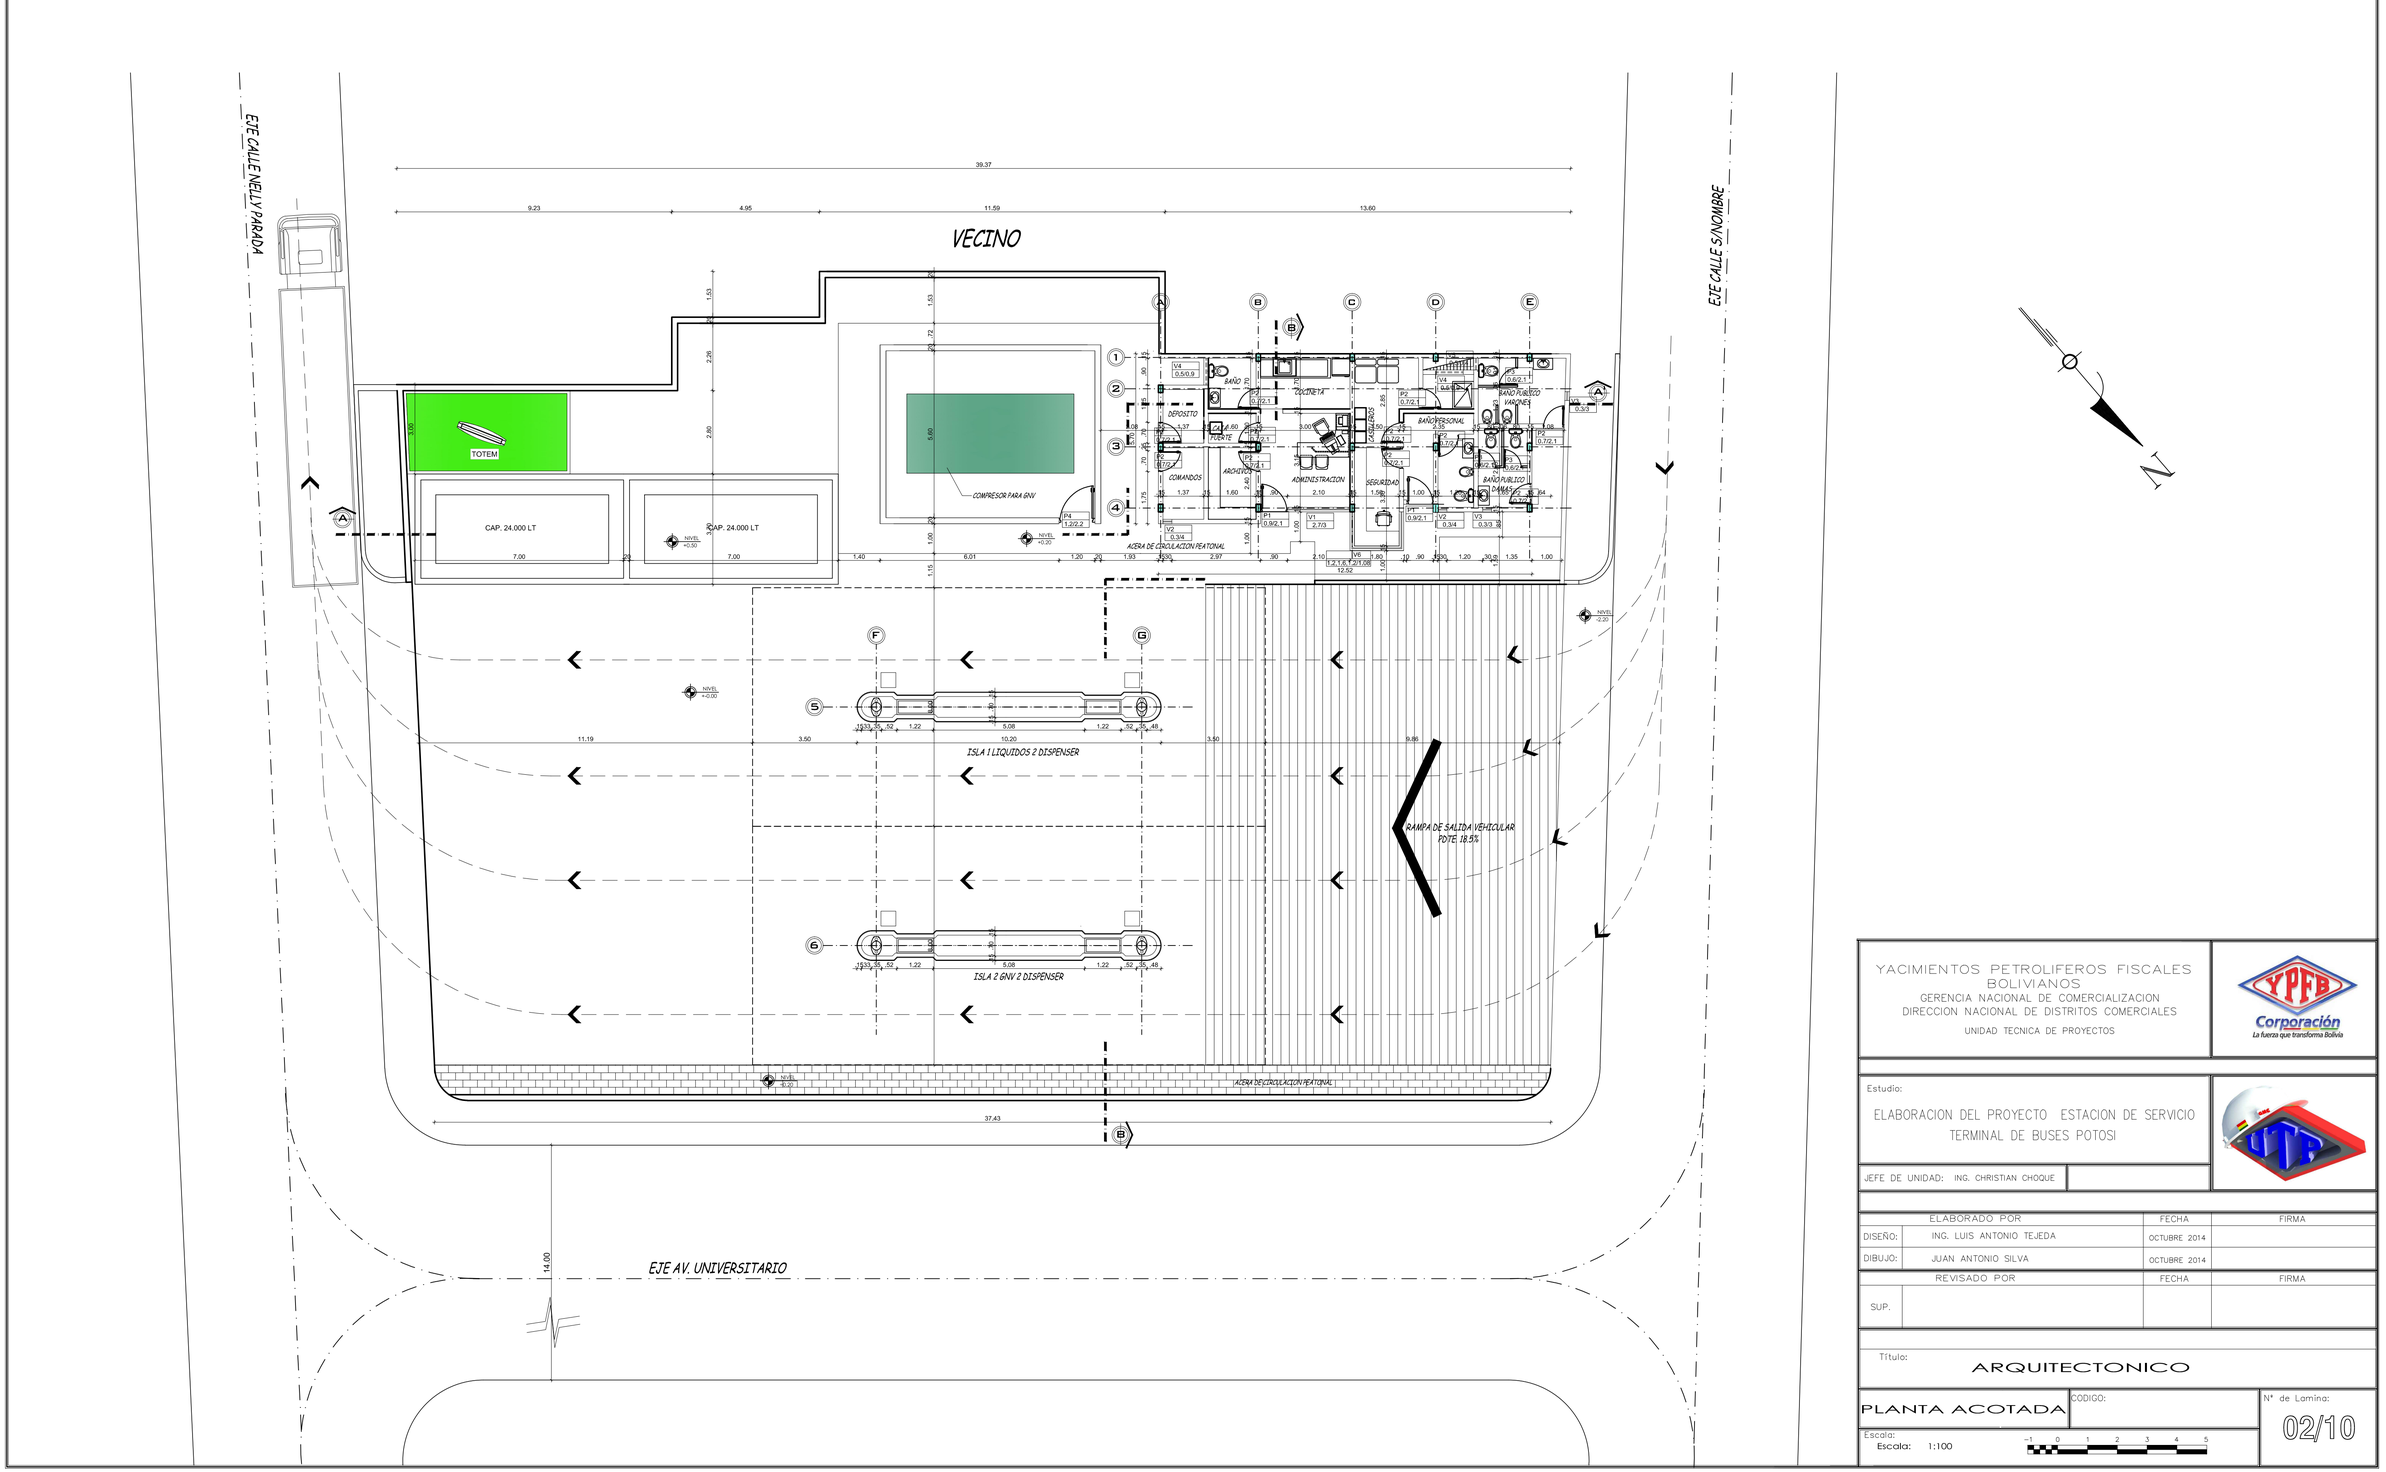

YACIMIENTOS PETROLIFEROS FISCALES BOLIVIANOS
GERENCIA NACIONAL DE COMERCIALIZACION
DIRECCION NACIONAL DE DISTRITOS COMERCIALES
UNIDAD TECNICA DE PROYECTOS

YPFB Corporación
La fuerza que transforma Bolivia

Estudio:
ELABORACION DEL PROYECTO ESTACION DE SERVICIO TERMINAL DE BUSES POTOSI

JEFE DE UNIDAD: ING. CHRISTIAN CHOQUE

	ELABORADO POR	FECHA	FIRMA
DISEÑO:	ING. LUIS ANTONIO TEJEDA	OCTUBRE 2014	
DIBUJO:	JUAN ANTONIO SILVA	OCTUBRE 2014	
	REVISADO POR	FECHA	FIRMA
SUP.			

Título:
ARQUITECTONICO

PLANTA ACOTADA

CODIGO:

N° de Lamina:
02/10

Escala:
Escala: 1:100

PRODUCED BY AN AUTODESK EDUCATIONAL PRODUCT
PRODUCED BY AN AUTODESK EDUCATIONAL PRODUCT
PRODUCED BY AN AUTODESK EDUCATIONAL PRODUCT