


BOMBA SUMERGIBLE 1.5 HP

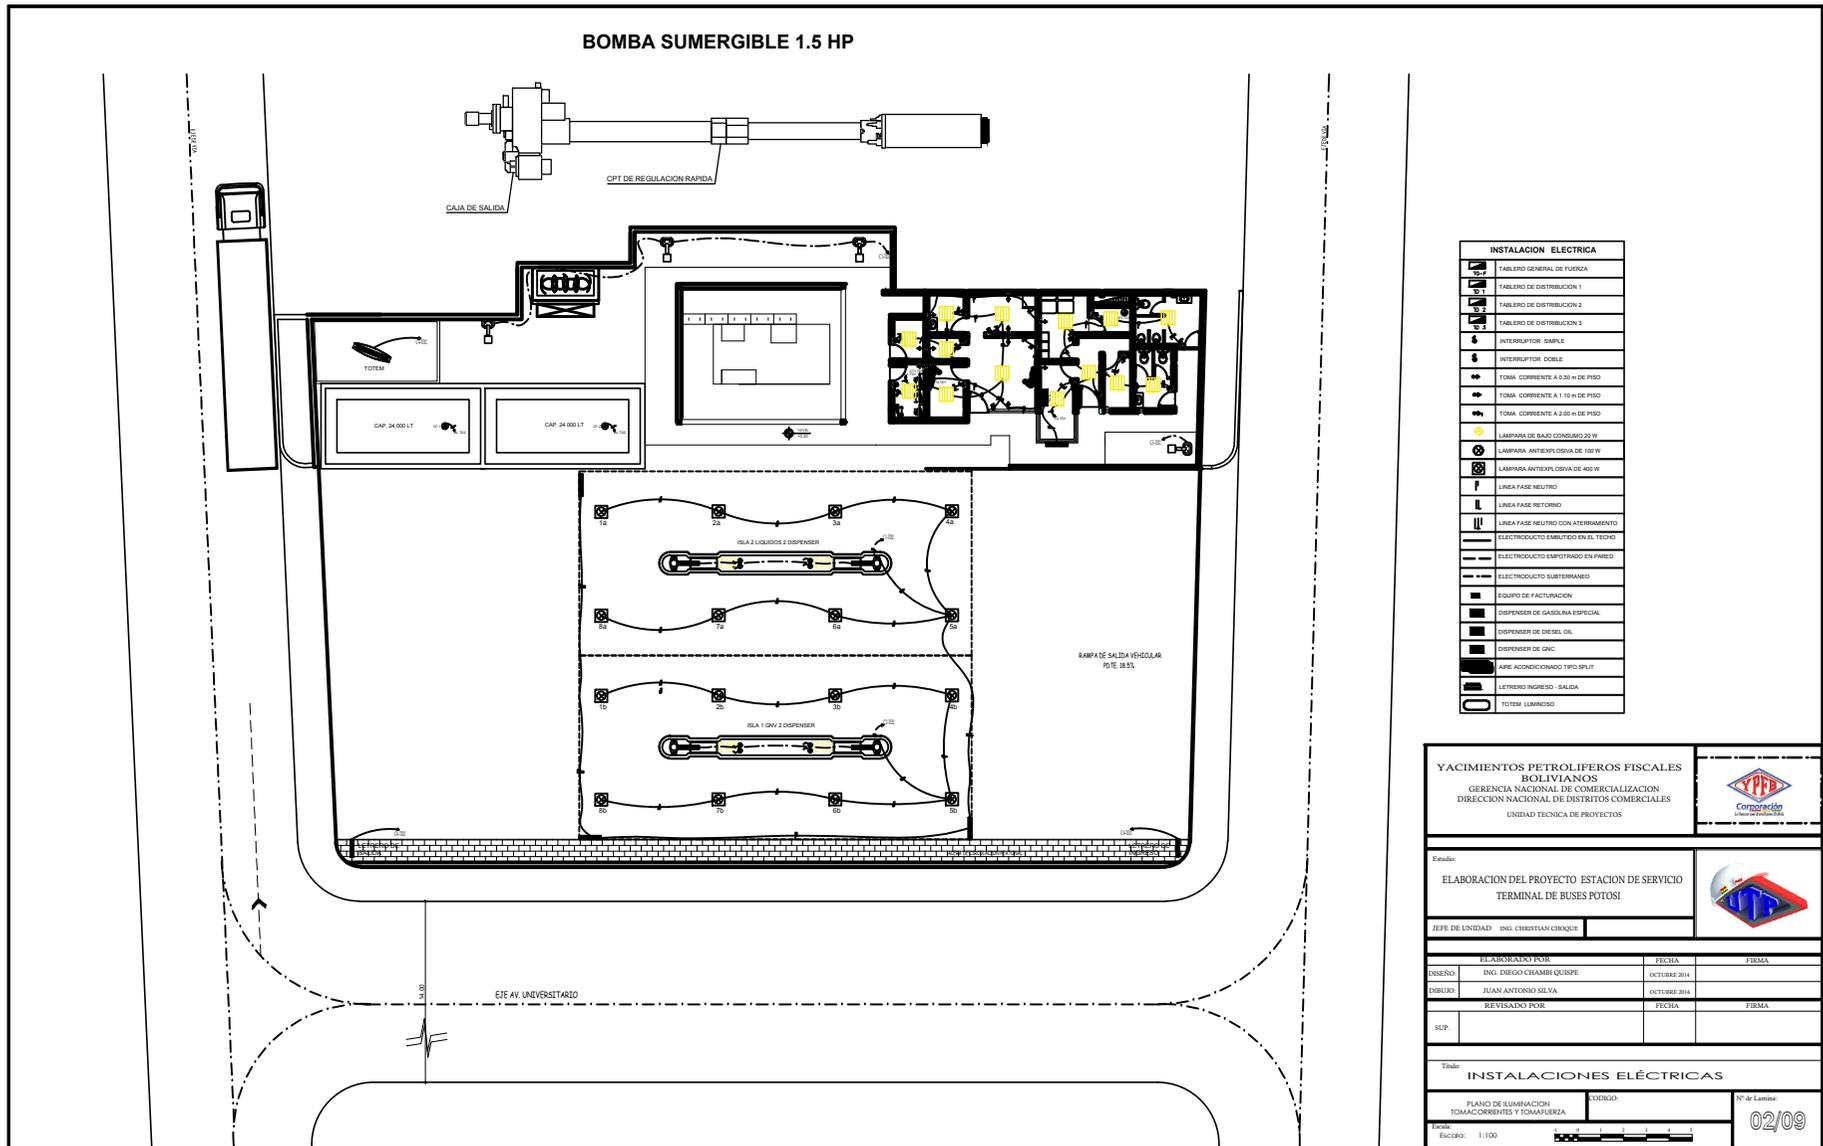

INSTALACION ELECTRICA	
	TABLERO GENERAL DE FUERZA
	TABLERO DE DISTRIBUCION 1
	TABLERO DE DISTRIBUCION 2
	TABLERO DE DISTRIBUCION 3
	INTERRUPTOR DOBLE
	INTERRUPTOR DOBLE
	TOMA CORRIENTE A 0.30 m DE PISO
	TOMA CORRIENTE A 1.10 m DE PISO
	TOMA CORRIENTE A 2.00 m DE PISO
	LAMPARA DE BAJO CONSUMO 25 W
	LAMPARA ANTIEXPLOSION DE 100 W
	LAMPARA ANTIEXPLOSION DE 400 W
	LINEA FASE NEUTRO
	LINEA FASE RETORNO
	LINEA FASE NEUTRO CON ATERRAMIENTO
	ELECTRODUCTO EMBUTIDO EN EL TECHO
	ELECTRODUCTO EMPOTRADO EN PARED
	ELECTRODUCTO SUBTERRANEO
	EQUIPO DE FACTURACION
	DISPENSER DE GASOLINA ESPECIAL
	DISPENSER DE DIESEL OIL
	DISPENSER DE GNC
	AIRE ACONDICIONADO TIPO SPLIT
	LETTEREO INGRESO - SALIDA
	TOTEM LAVABOS

YACIMIENTOS PETROLIFEROS FISCALES BOLIVIANOS GERENCIA NACIONAL DE COMERCIALIZACION DIRECCION NACIONAL DE DISTRITOS COMERCIALES UNIDAD TECNICA DE PROYECTOS		
Estado: ELABORACION DEL PROYECTO ESTACION DE SERVICIO TERMINAL DE BUSES FOTOS!		
JEFE DE UNIDAD: ING. CHRISTIAN CHORDI		
ELABORADO POR: DISEÑO: ING. DIEGO CHAMBI QUISPE DIBUJO: JUAN ANTONIO SILVA	FECHA: OCTUBRE 2014 OCTUBRE 2014	FIRMA: _____ _____
REVISADO POR: _____ FECHA: _____ FIRMA: _____		
TITULO: INSTALACIONES ELÉCTRICAS		
PLANO DE ILUMINACION TOMACORRIENTES Y TOMAFUERZA		N° de Laminas: 02/09
Escala: Eléctrica: 1:100		