



PLANTA BAJA
ARCHIVO INSTITUCIONAL EL ALTO

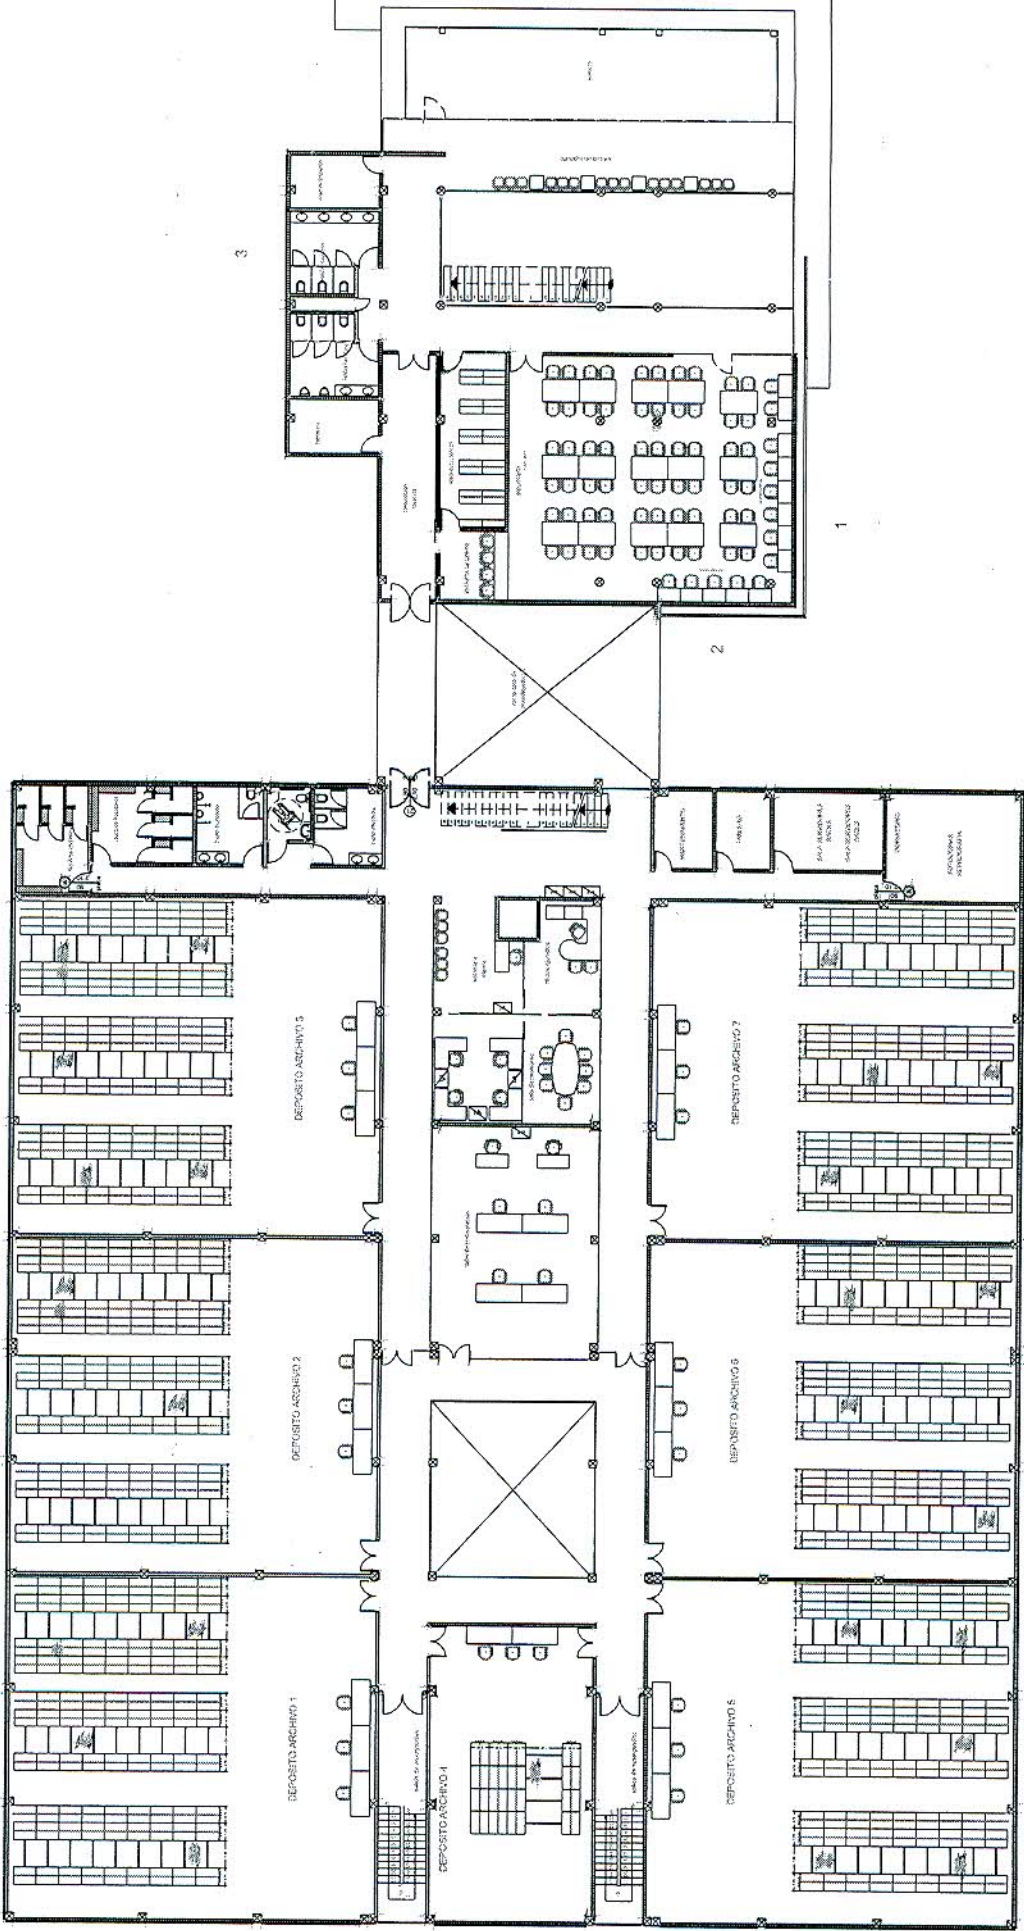


PLANTA ALTA
 ARCHIVO INSTITUCIONAL EL ALTO

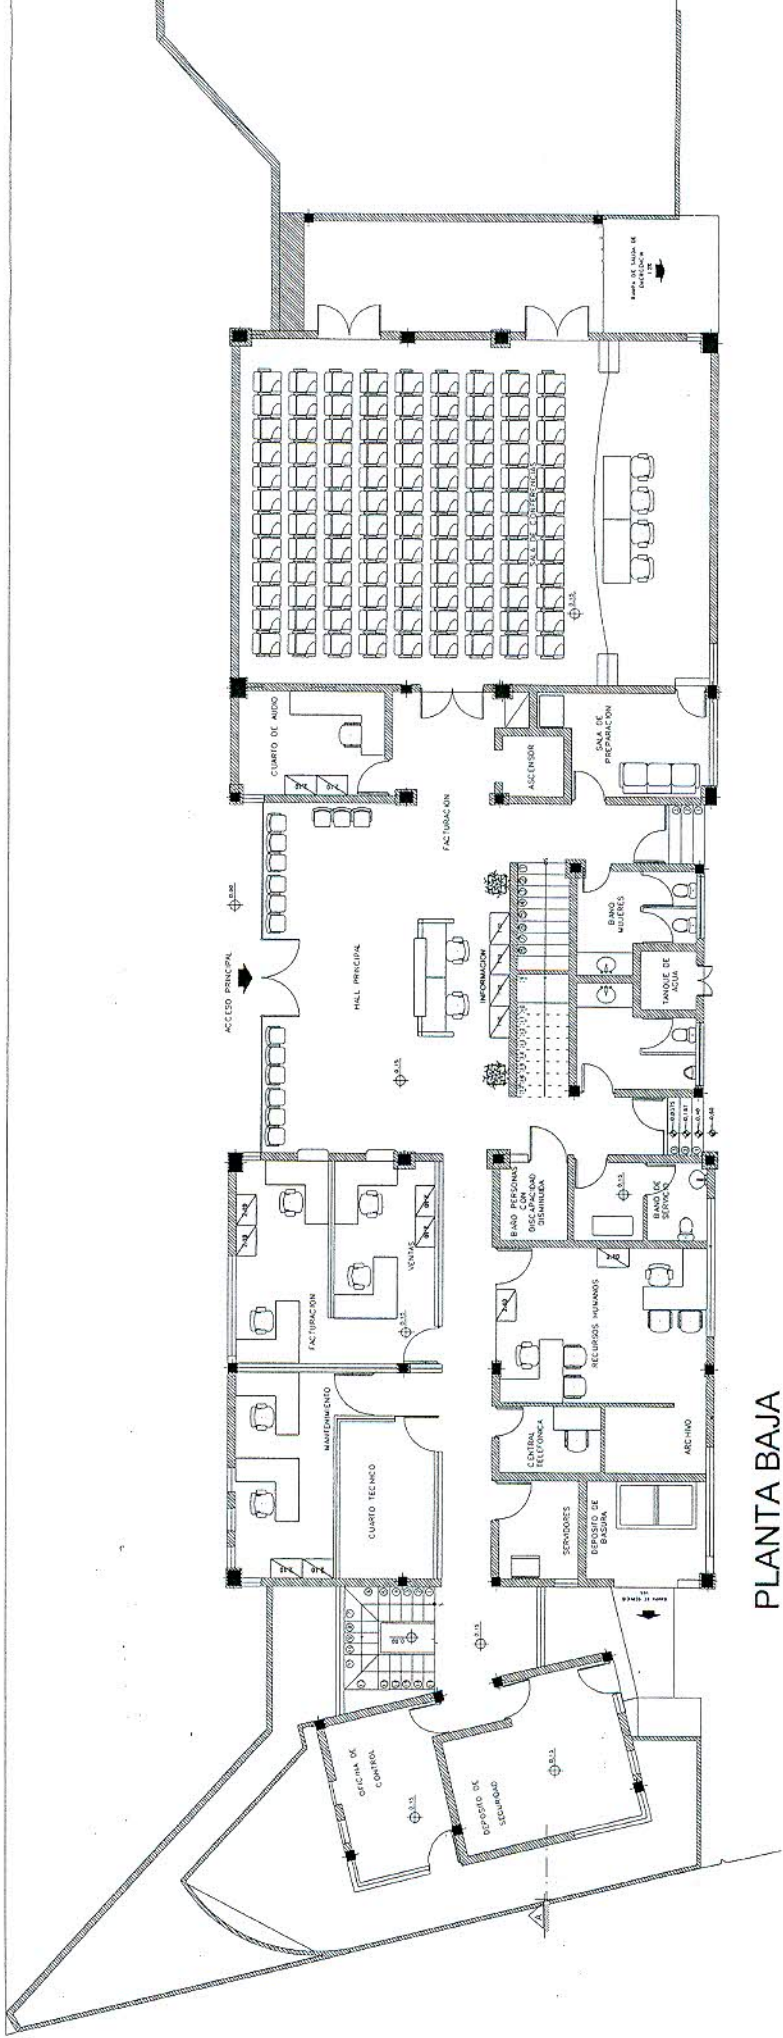


PLANTA BAJA
DISTRITO TARIJA

C-03

C-03

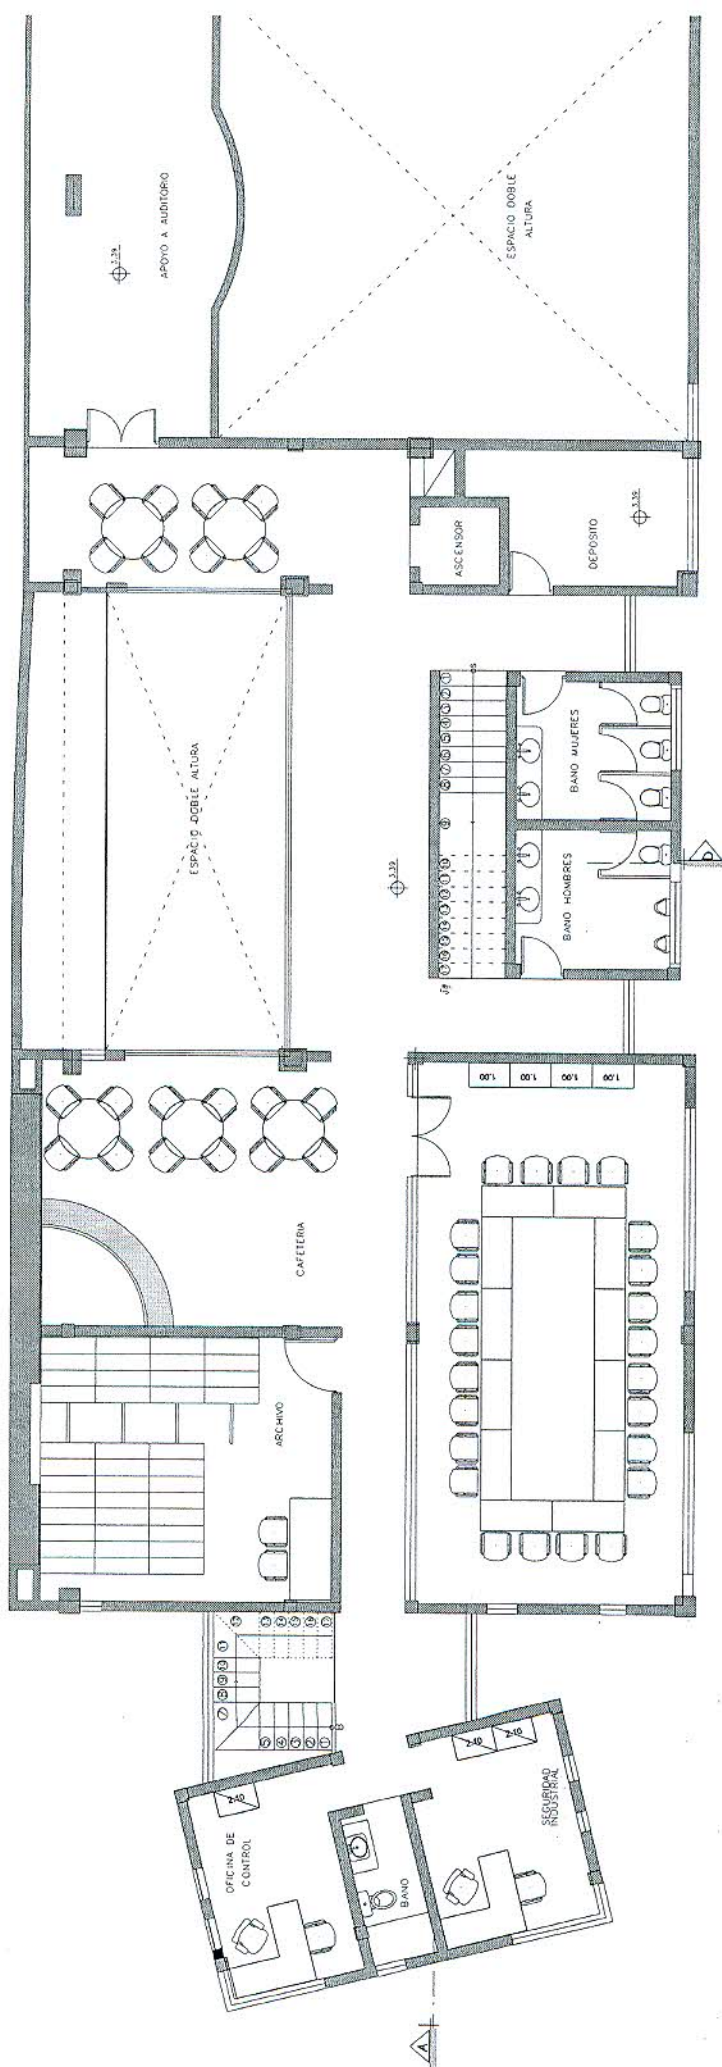


PLANTA 1ER PISO
DISTRITO TARIJA

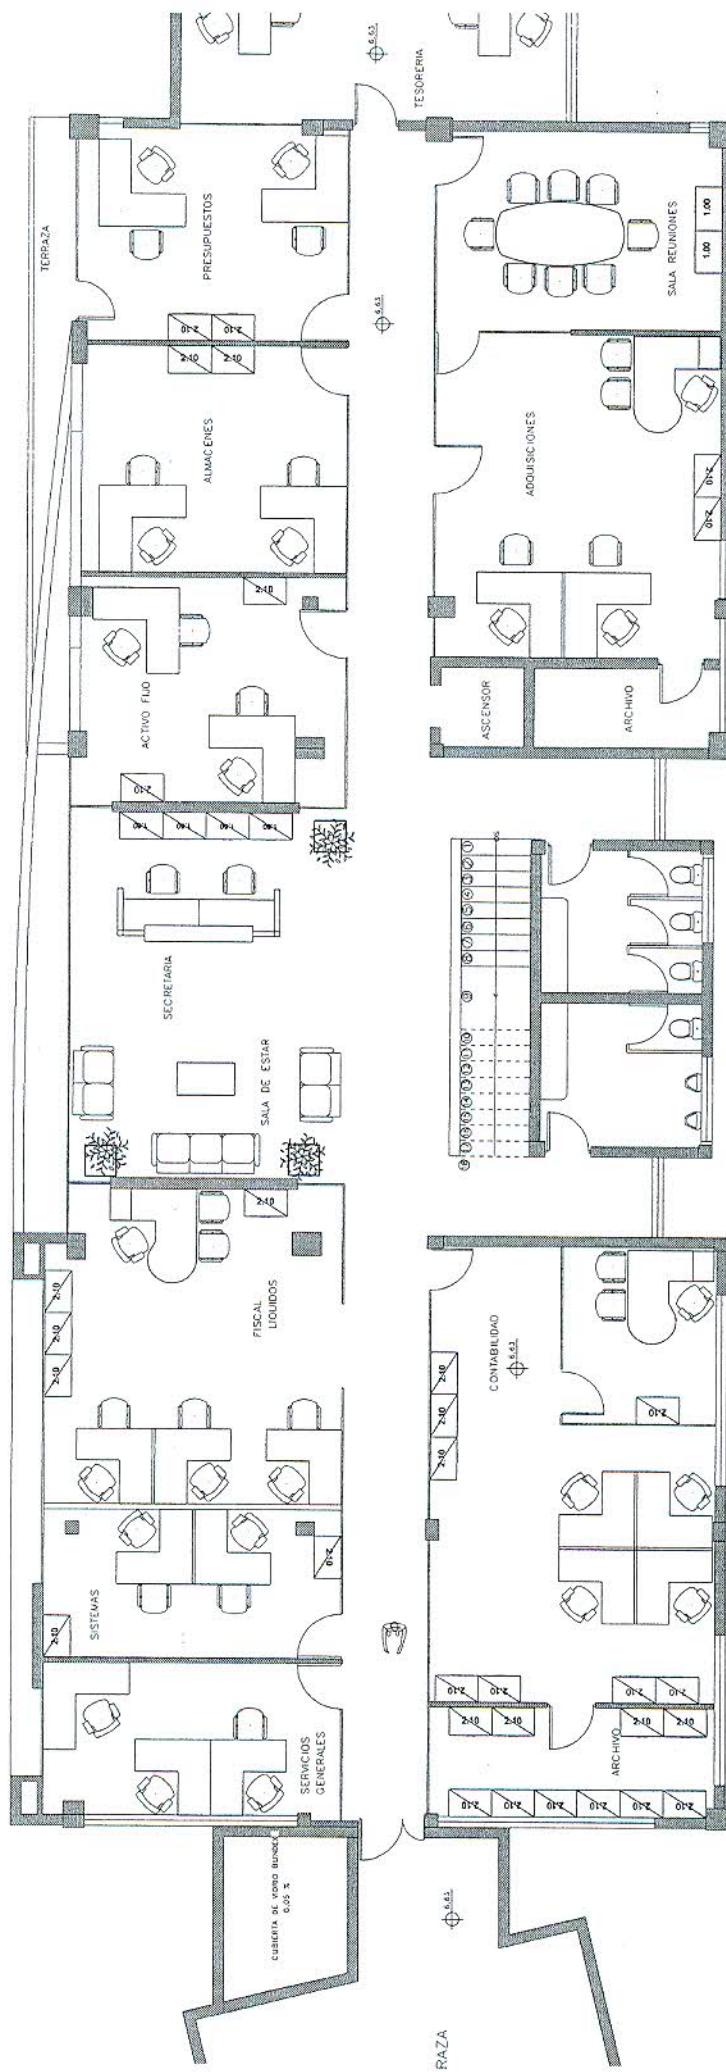


PLANTA 2DO PISO
DISTRITO TARIJA

710

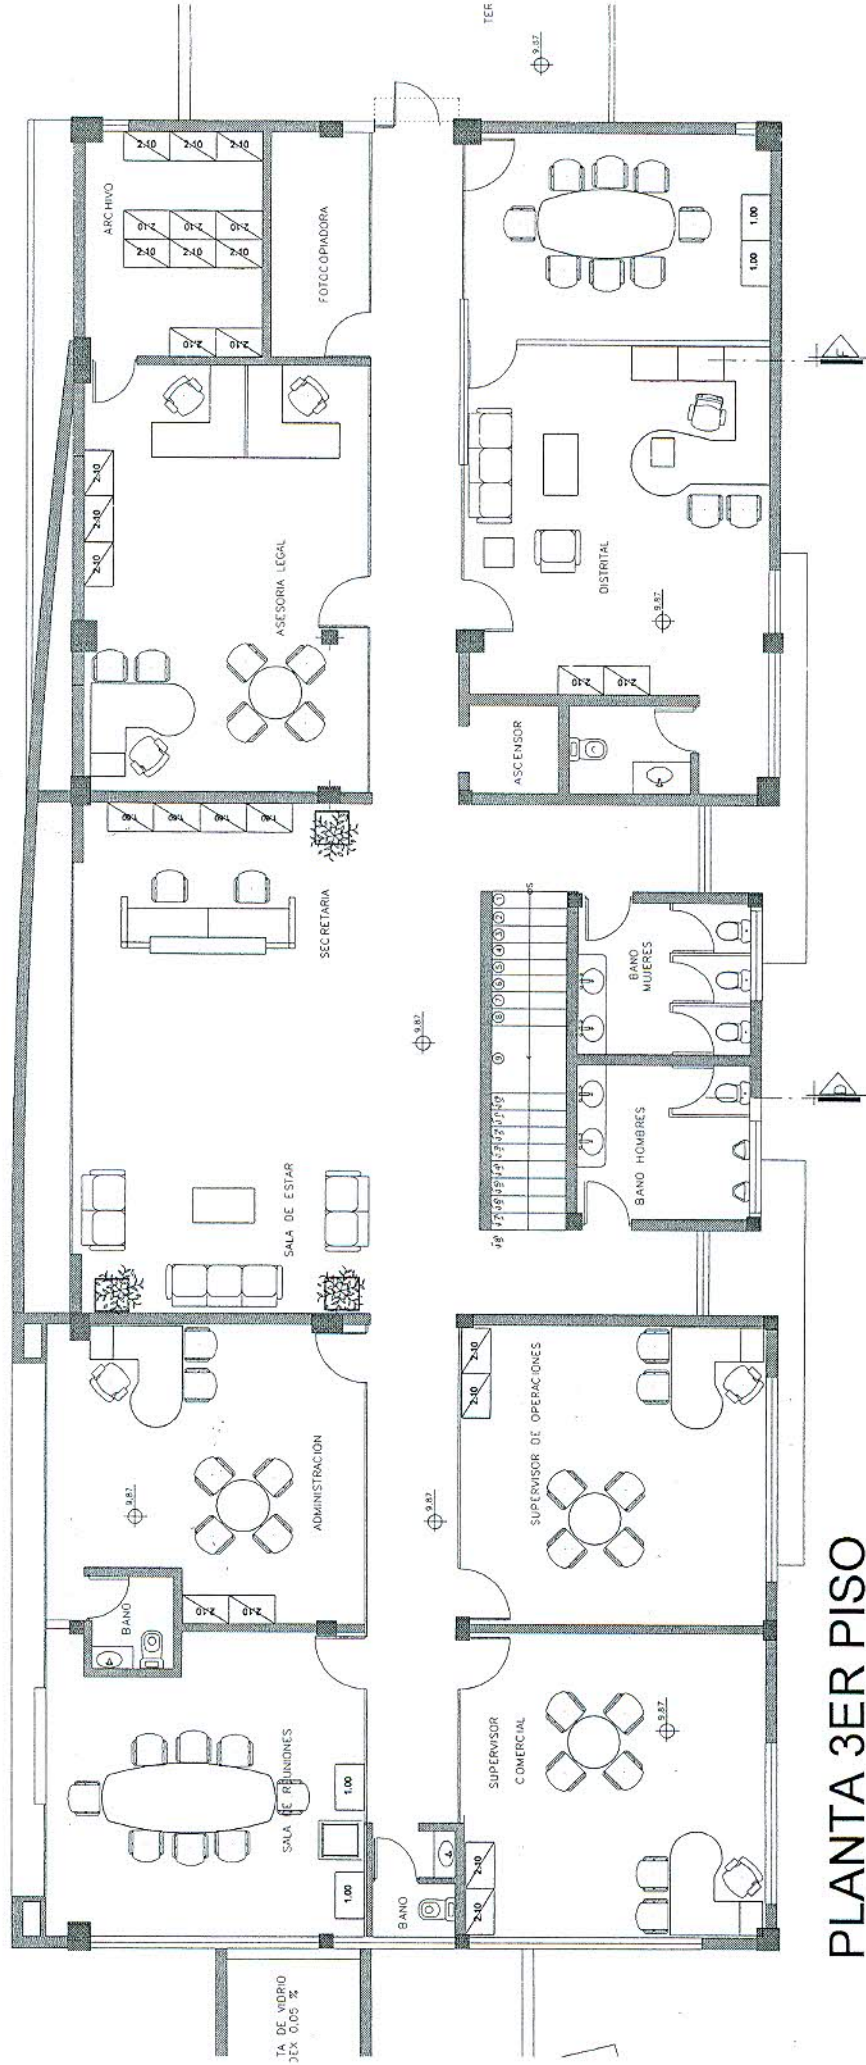


TA DE VIDRIO
DEX 0.05 %


PLANTA 3ER PISO DISTRITO TARIJA

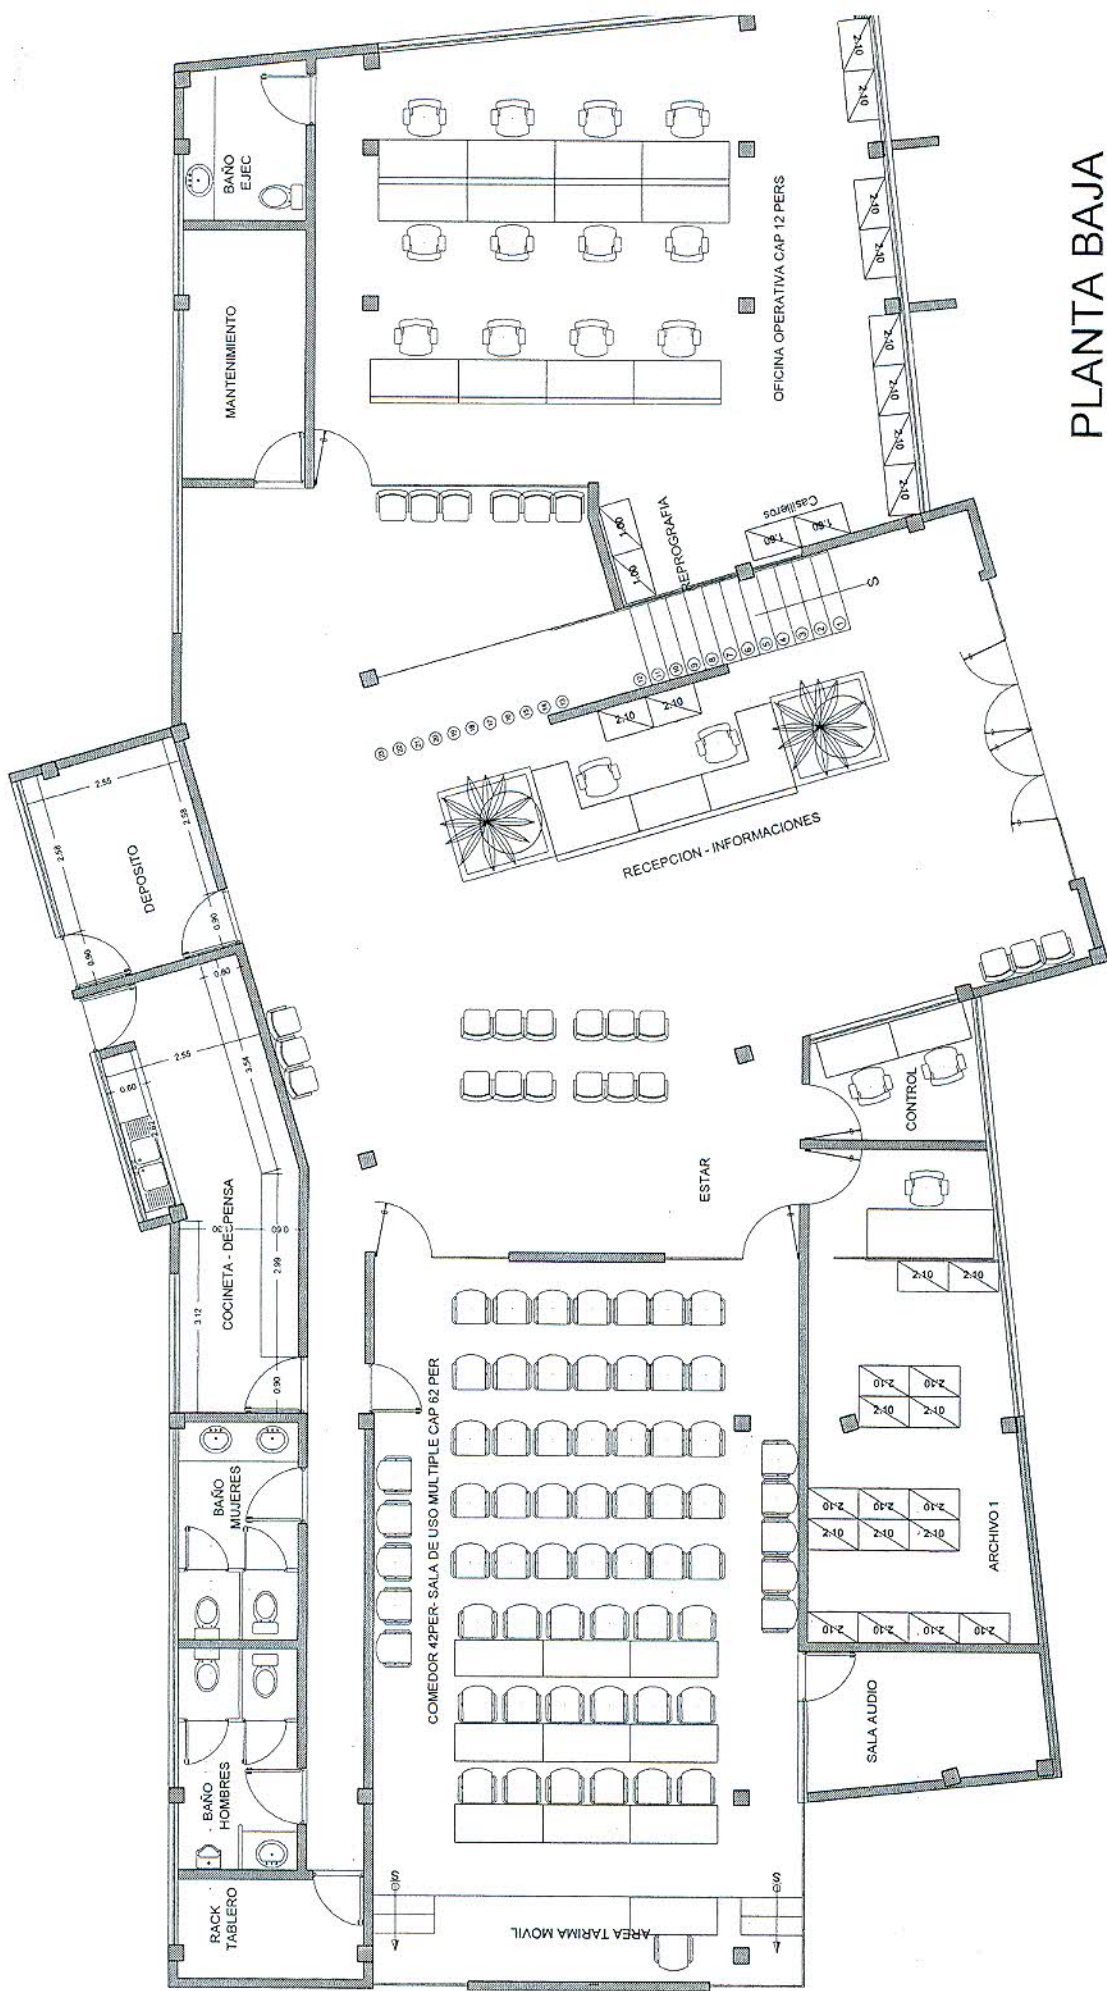

PLANTA BAJA
DISTRITO AMAZONIC

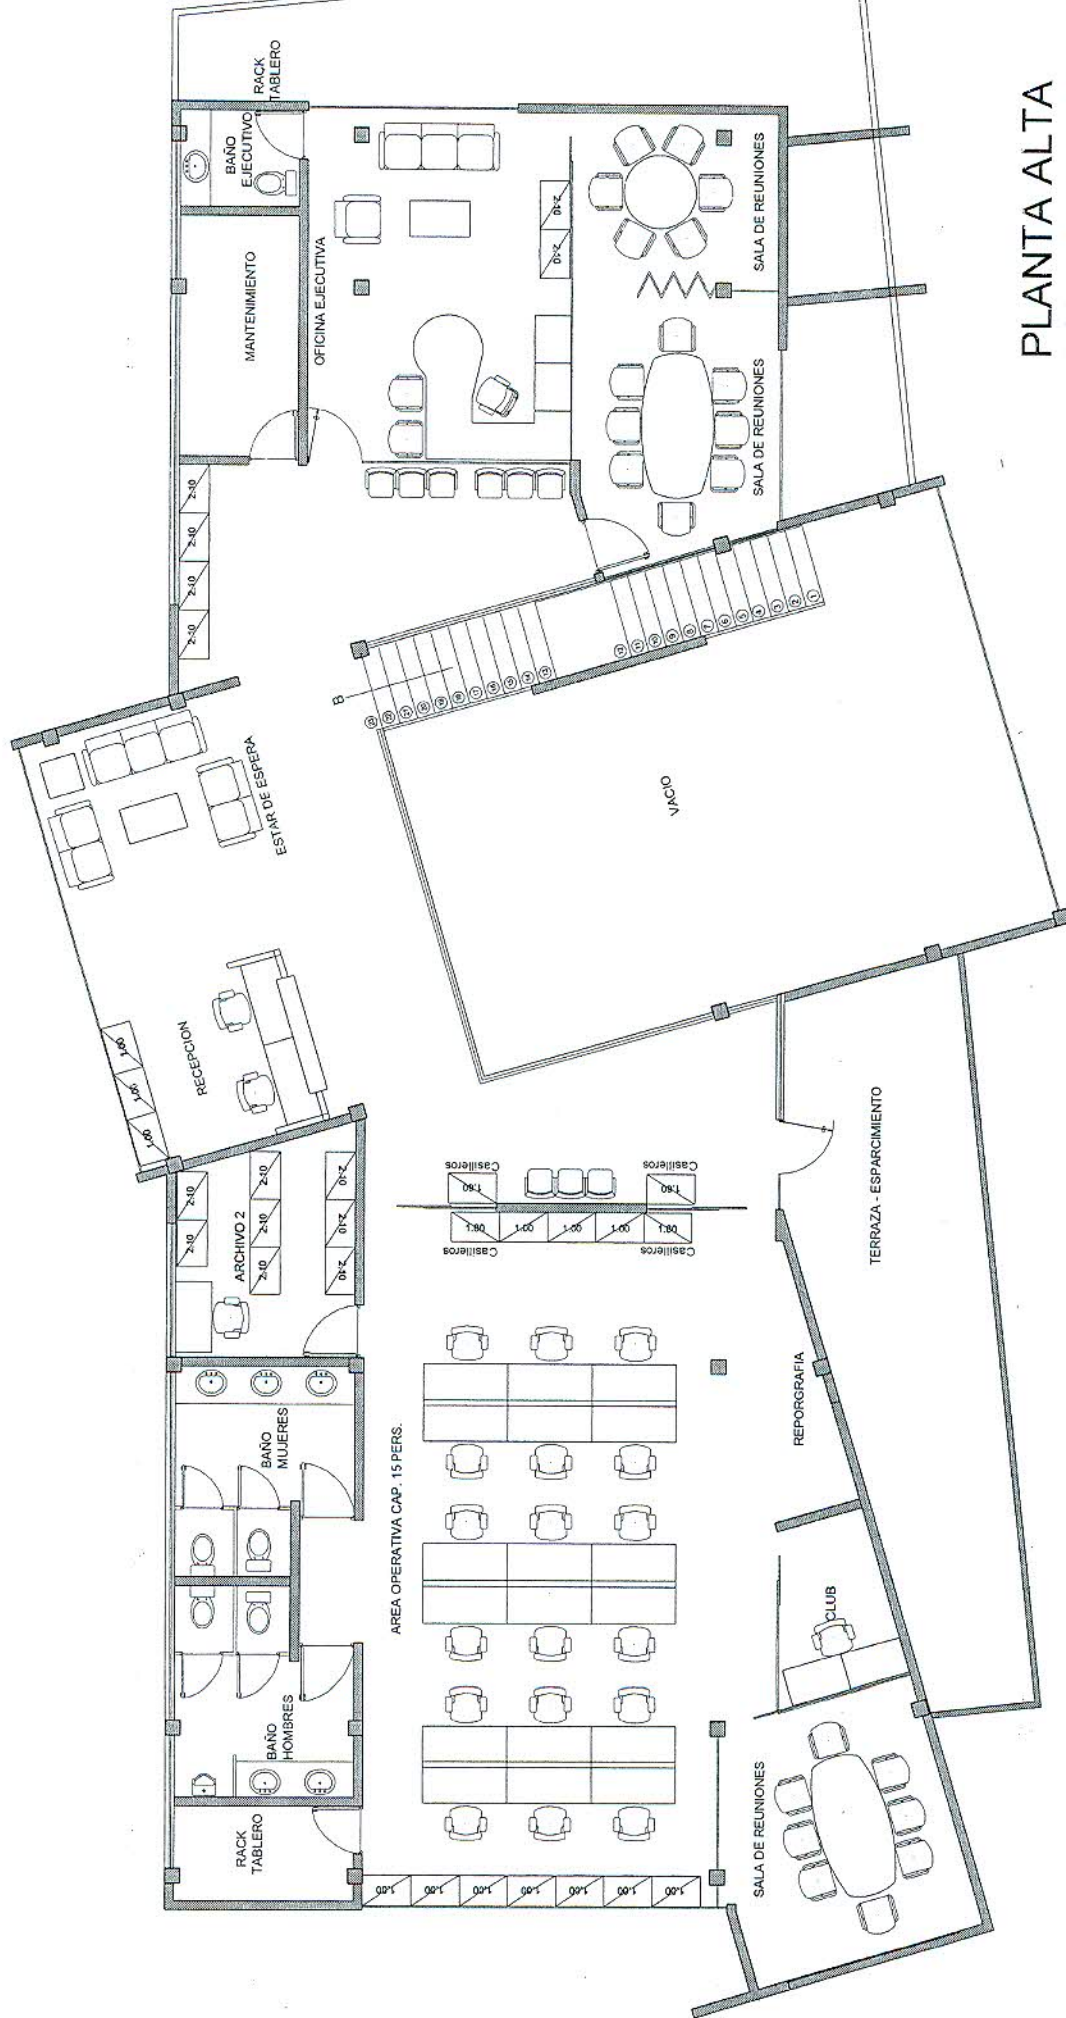

PLANTA ALTA
DISTRITO AMAZON

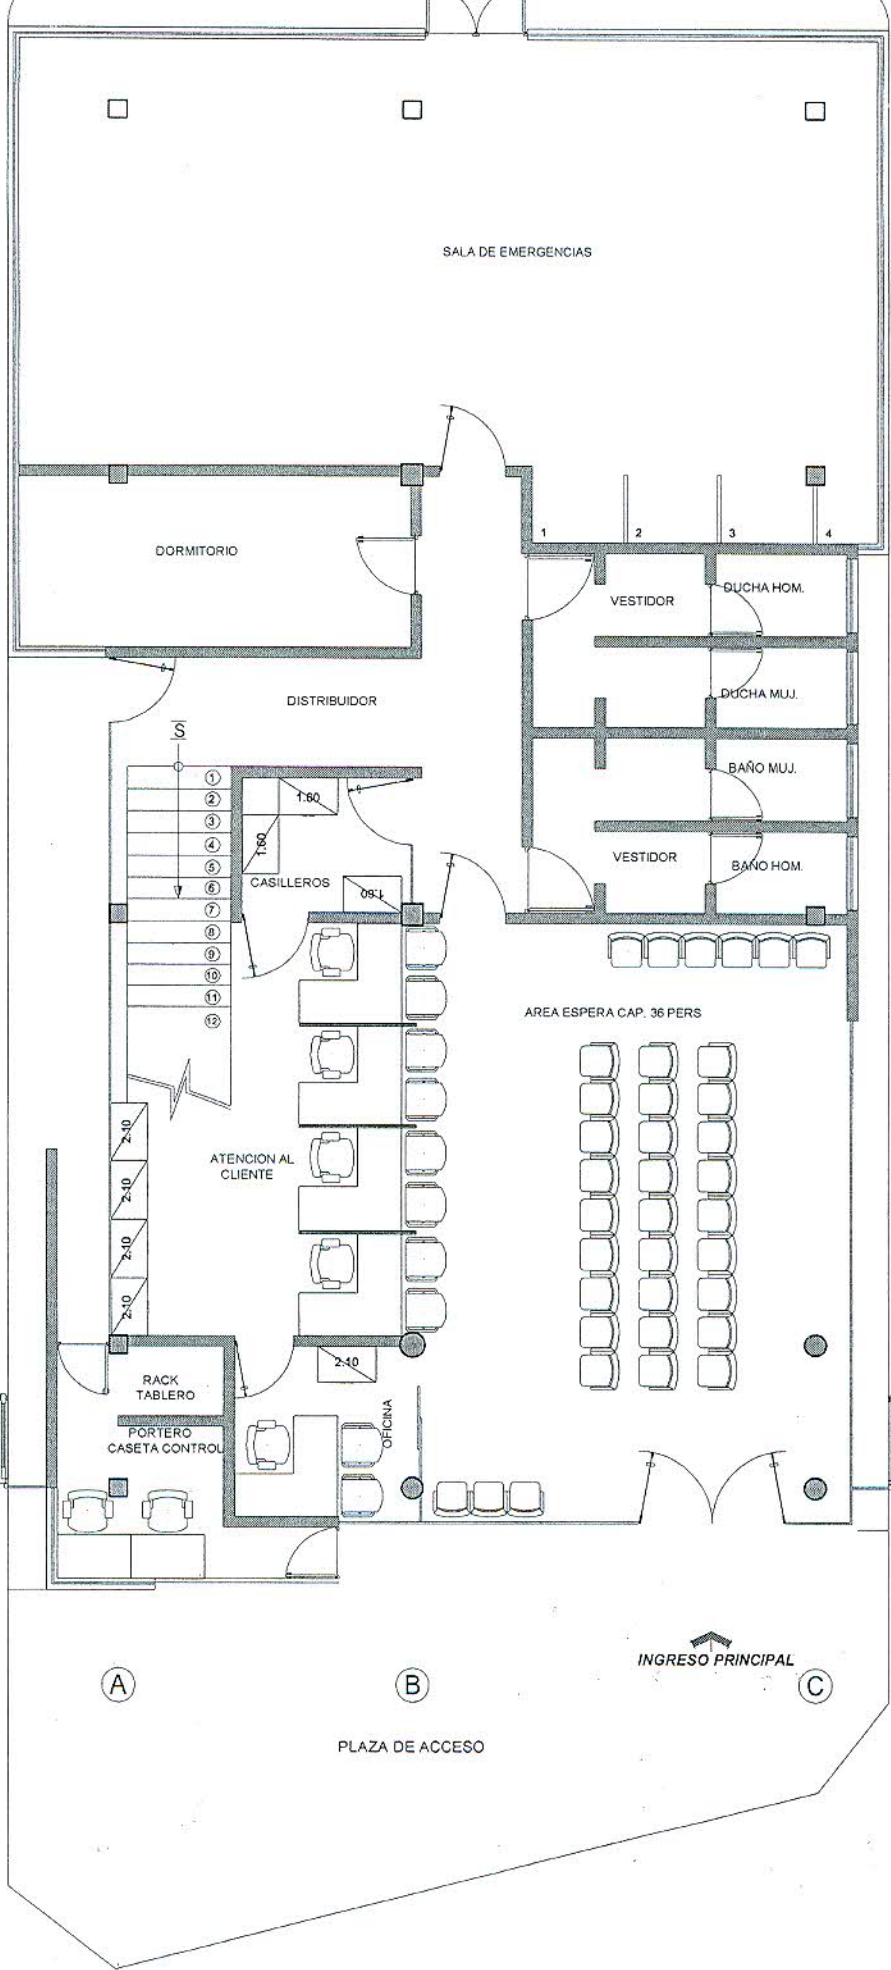

SALA DE EMERGENCIAS

DORMITORIO

DISTRIBUIDOR

S

- 1
- 2
- 3
- 4
- 5
- 6
- 7
- 8
- 9
- 10
- 11
- 12

CASILLEROS

ATENCION AL CLIENTE

AREA ESPERA CAP. 36 PERS

VESTIDOR

DUCHA HOM.

DUCHA MUJ.

BAÑO MUJ.

VESTIDOR

BAÑO HOM.

RACK TABLERO

PORTERO CASETA CONTROL

OFICINA

INGRESO VEHICULAR

A

B


C

INGRESO PRINCIPAL

SALIDA VEHICULAR

PLAZA DE ACCESO

PLANTA BAJA
REDES DE GAS CALACOTO

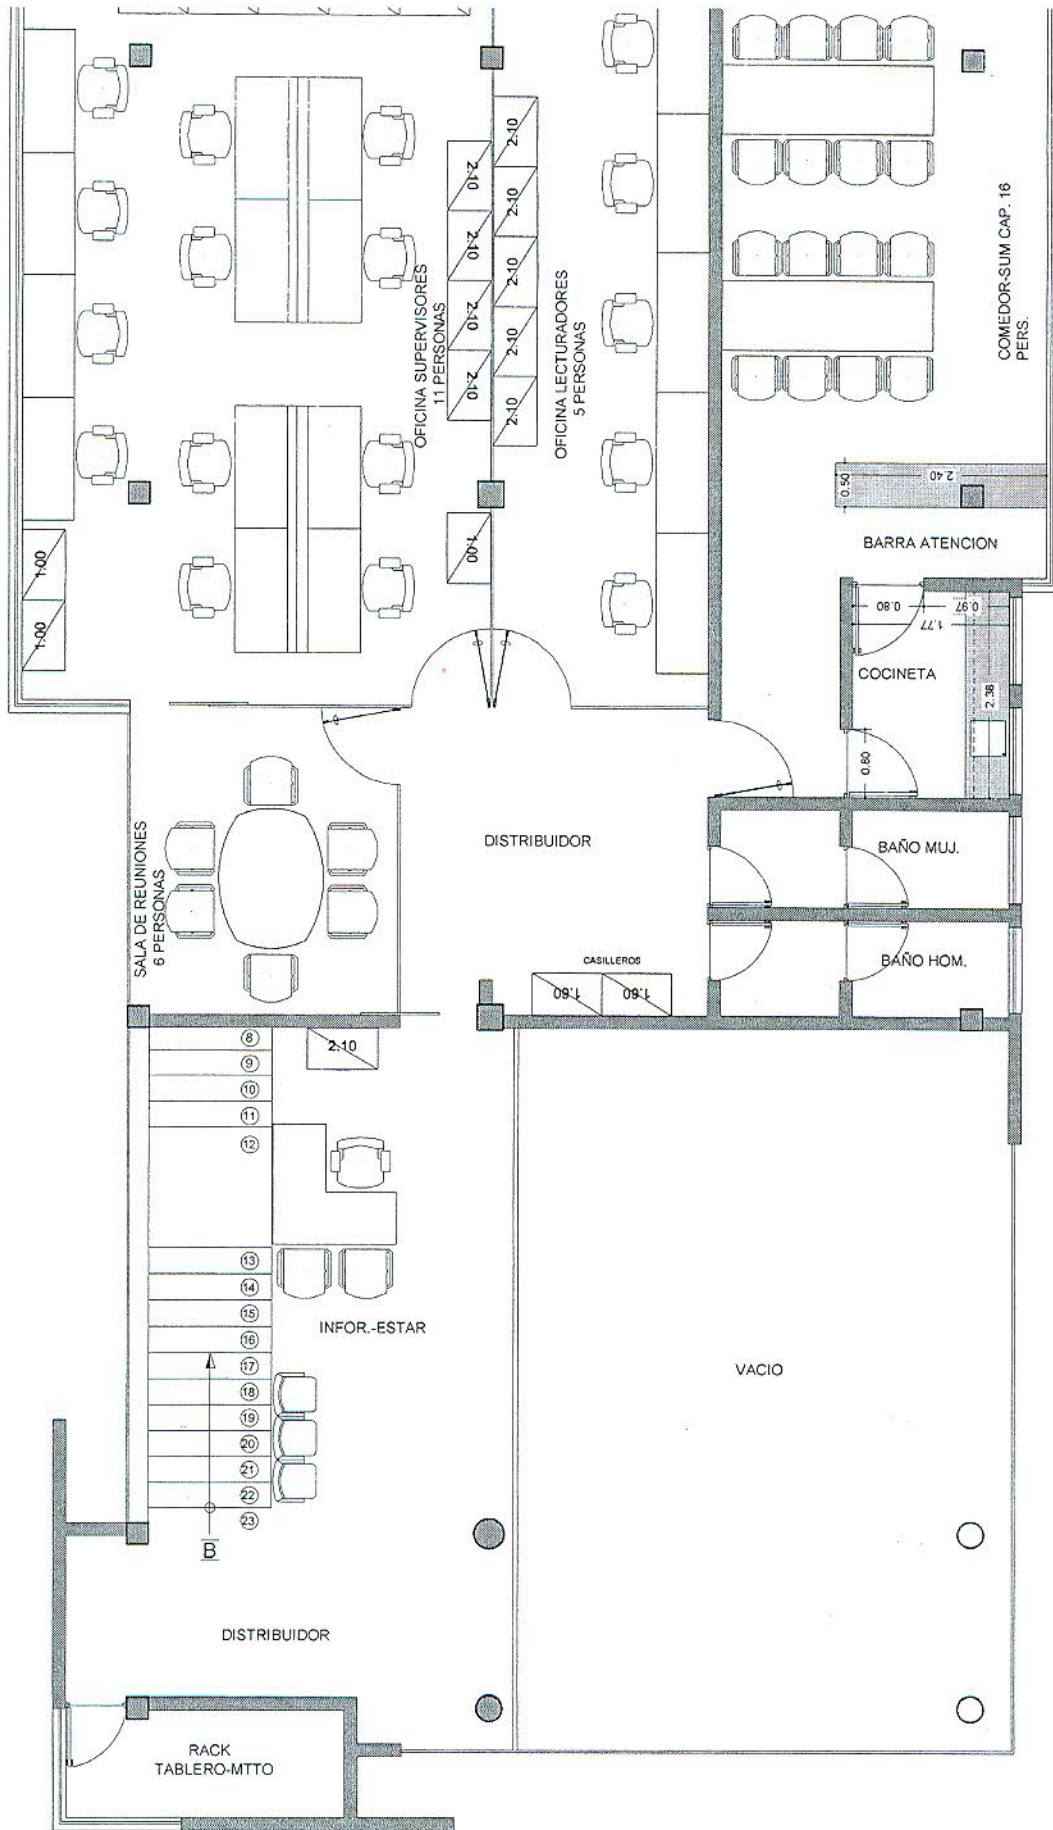

PLANTA ALTA
REDES DE GAS CALACOTO