


PLANTA 3 - NIVEL +9.40
AUDITORIO PLANTA BAJA

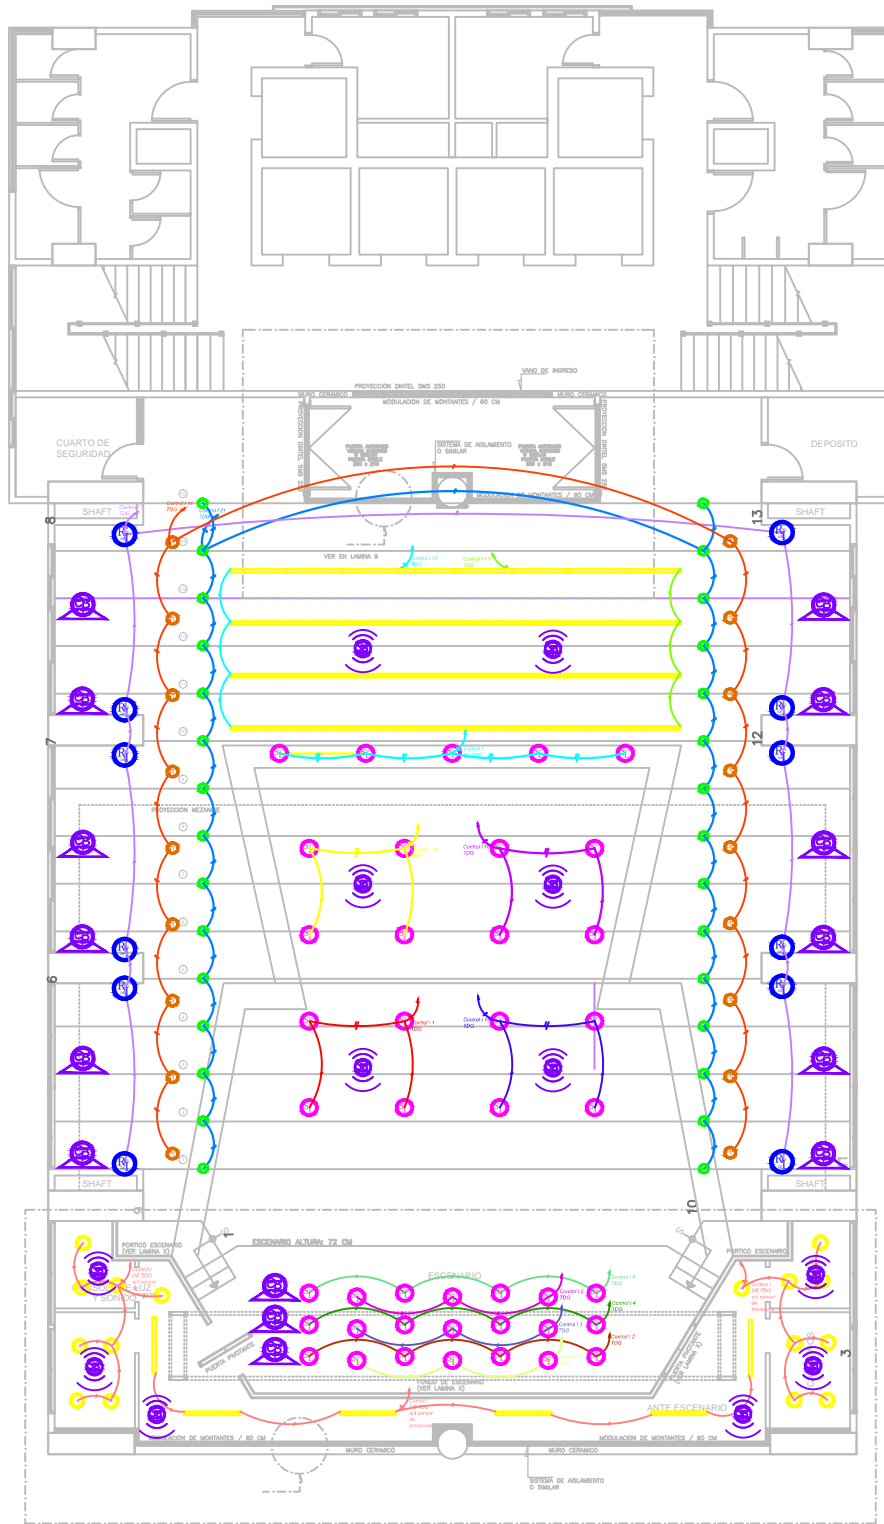

Lista de luminarias

Índice	Fabricante	Nombre del artículo	Número de artículo	Lámpara	Flujo luminoso	Factor de degradación	Potencia de conexión	Cantidad
1	PHILIPS	BATTEN LUX		T5	2000 lm	0.8	18 W	70
2	PHILIPS	SPOT LED		1xLED	850 lm	0.8	6 W	24
3	PHILIPS	RX6521		1xLED	5600 lm	0.8	1 W	42
4	PHILIPS	RIEL LED		1xLED	2095 lm	0.8	30 W	24
5	PHILIPS	LUX SPACE		1xLED49S/840/-	2095 lm	0.8	69 W	42
6	PHILIPS	DOWN LIGT SMD		1XLED	2095 lm	0.8	30 W	16
	LEGRAND	KIT DE CONTROL INMOTICO						