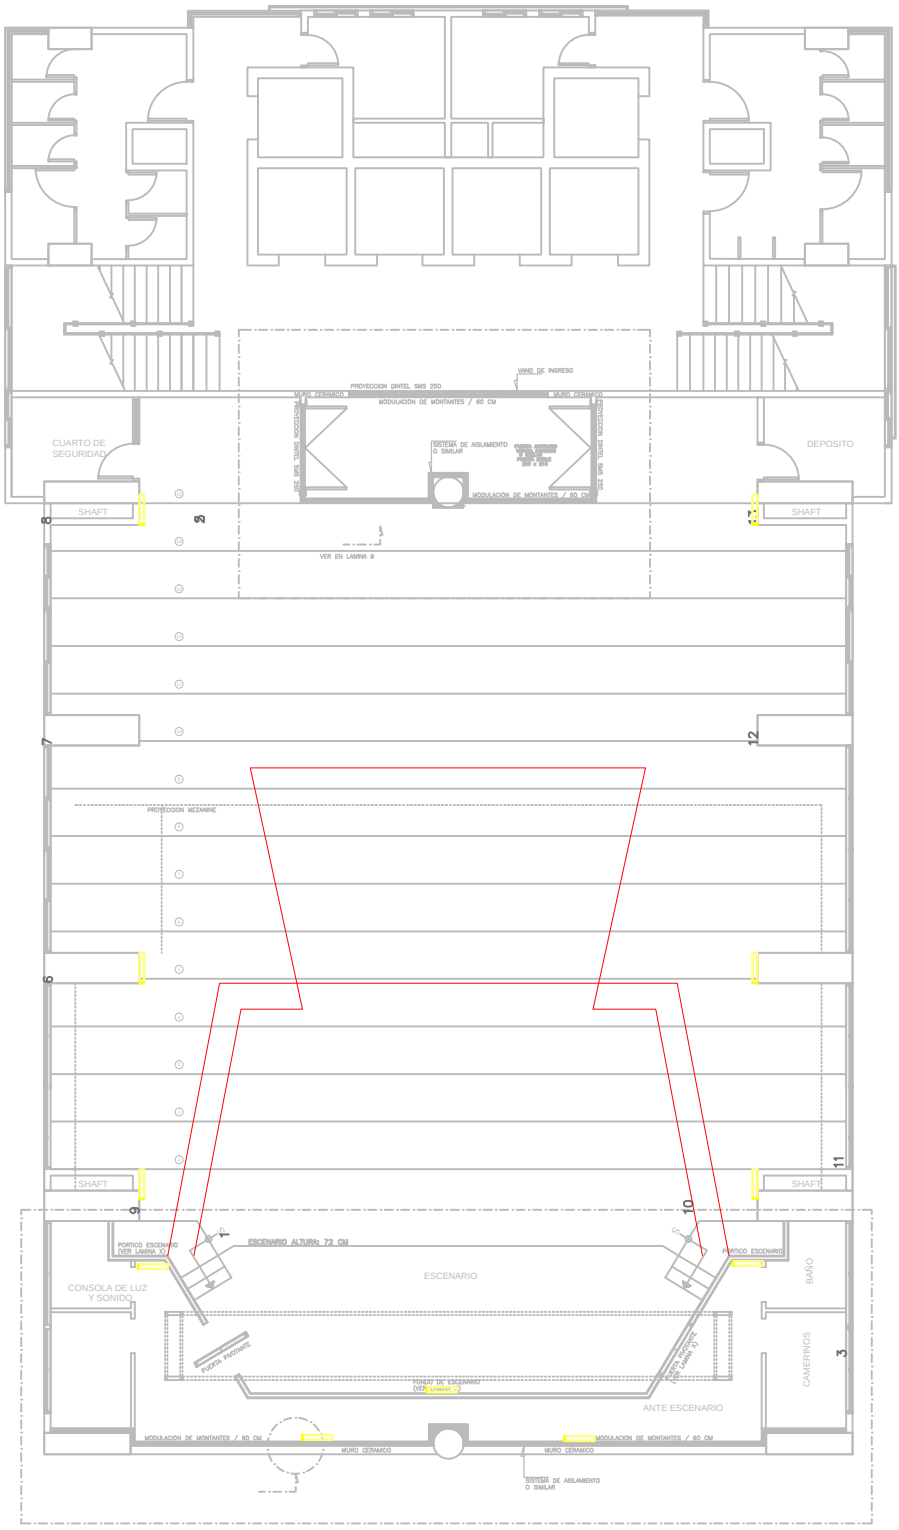

PLANTA 3 - NIVEL +9.40
AUDITORIO PLANTA BAJA

Lista de luminarias

Índice	Fabricante	Nombre del artículo	Número de artículo	Lámpara	Flujo luminoso	Factor de degradación	Potencia de conexión	Cantidad
SALIDA		LUMINARIA DE EMERGENCIA A 2 M DE ALTURA						15