




# PROVISION Y COLOC. DEL ACONDICIONAMIENTO ACUSTICO PARA EL EDIFICIO CORPORATIVO YPFB - LA PAZ

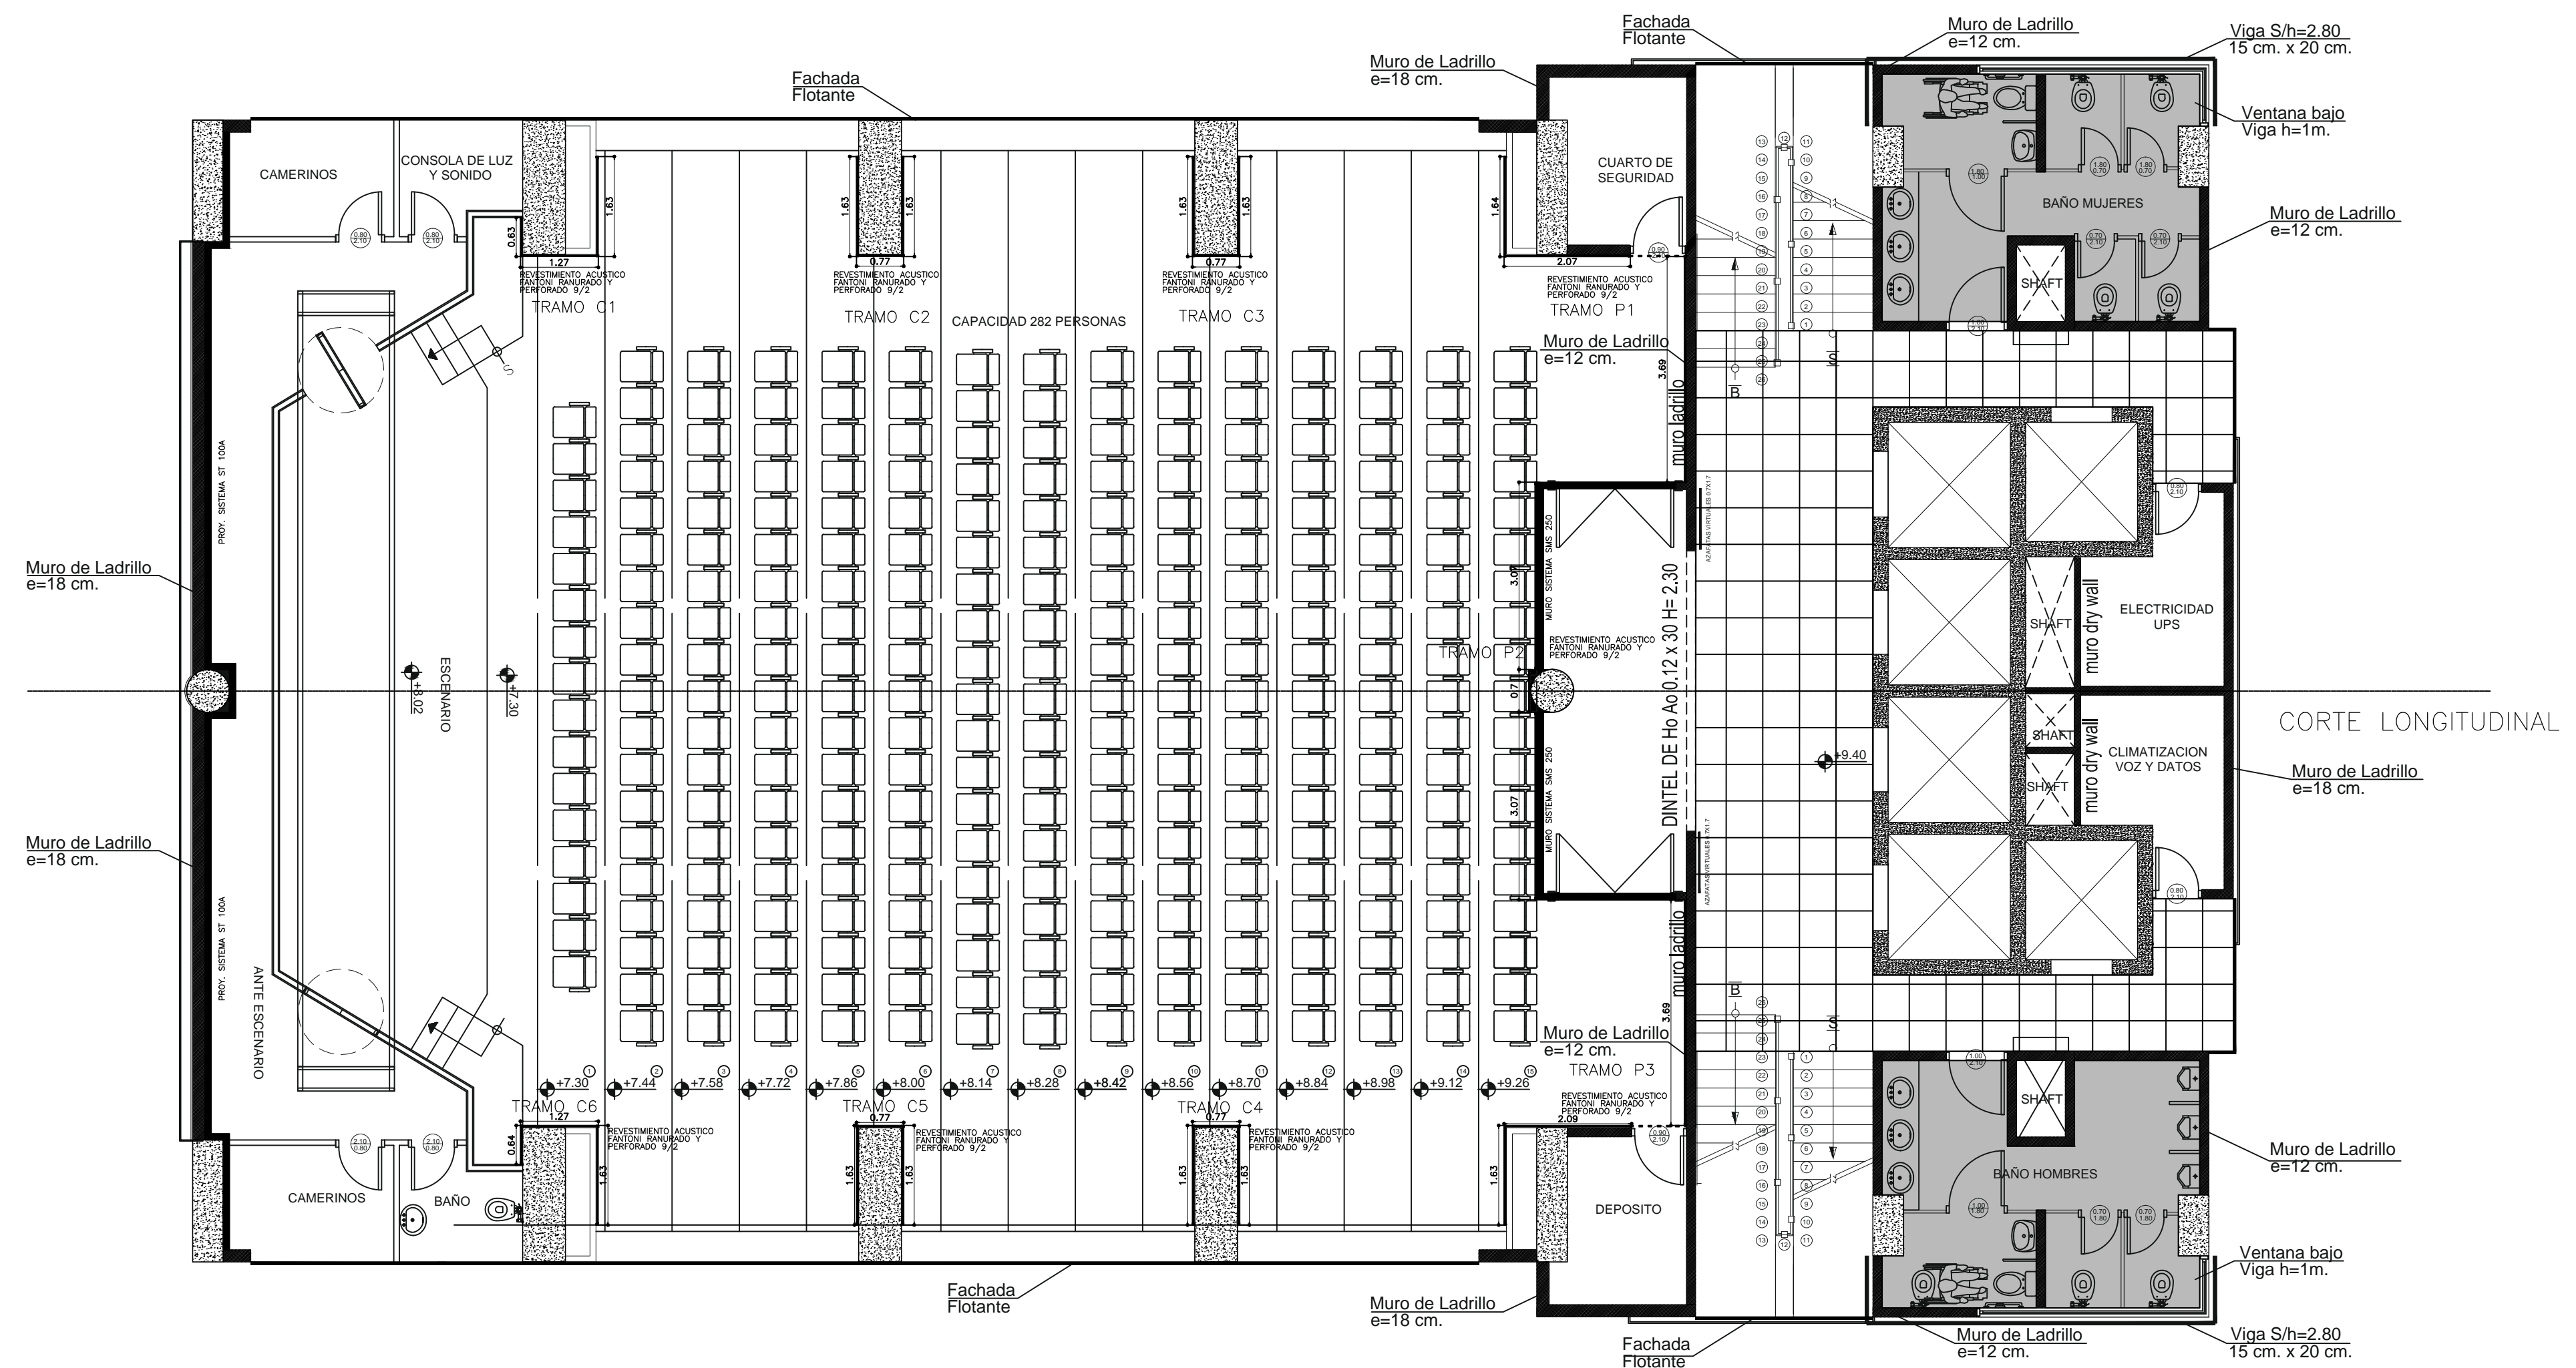

CORTE LONGITUDINAL AUDITORIO

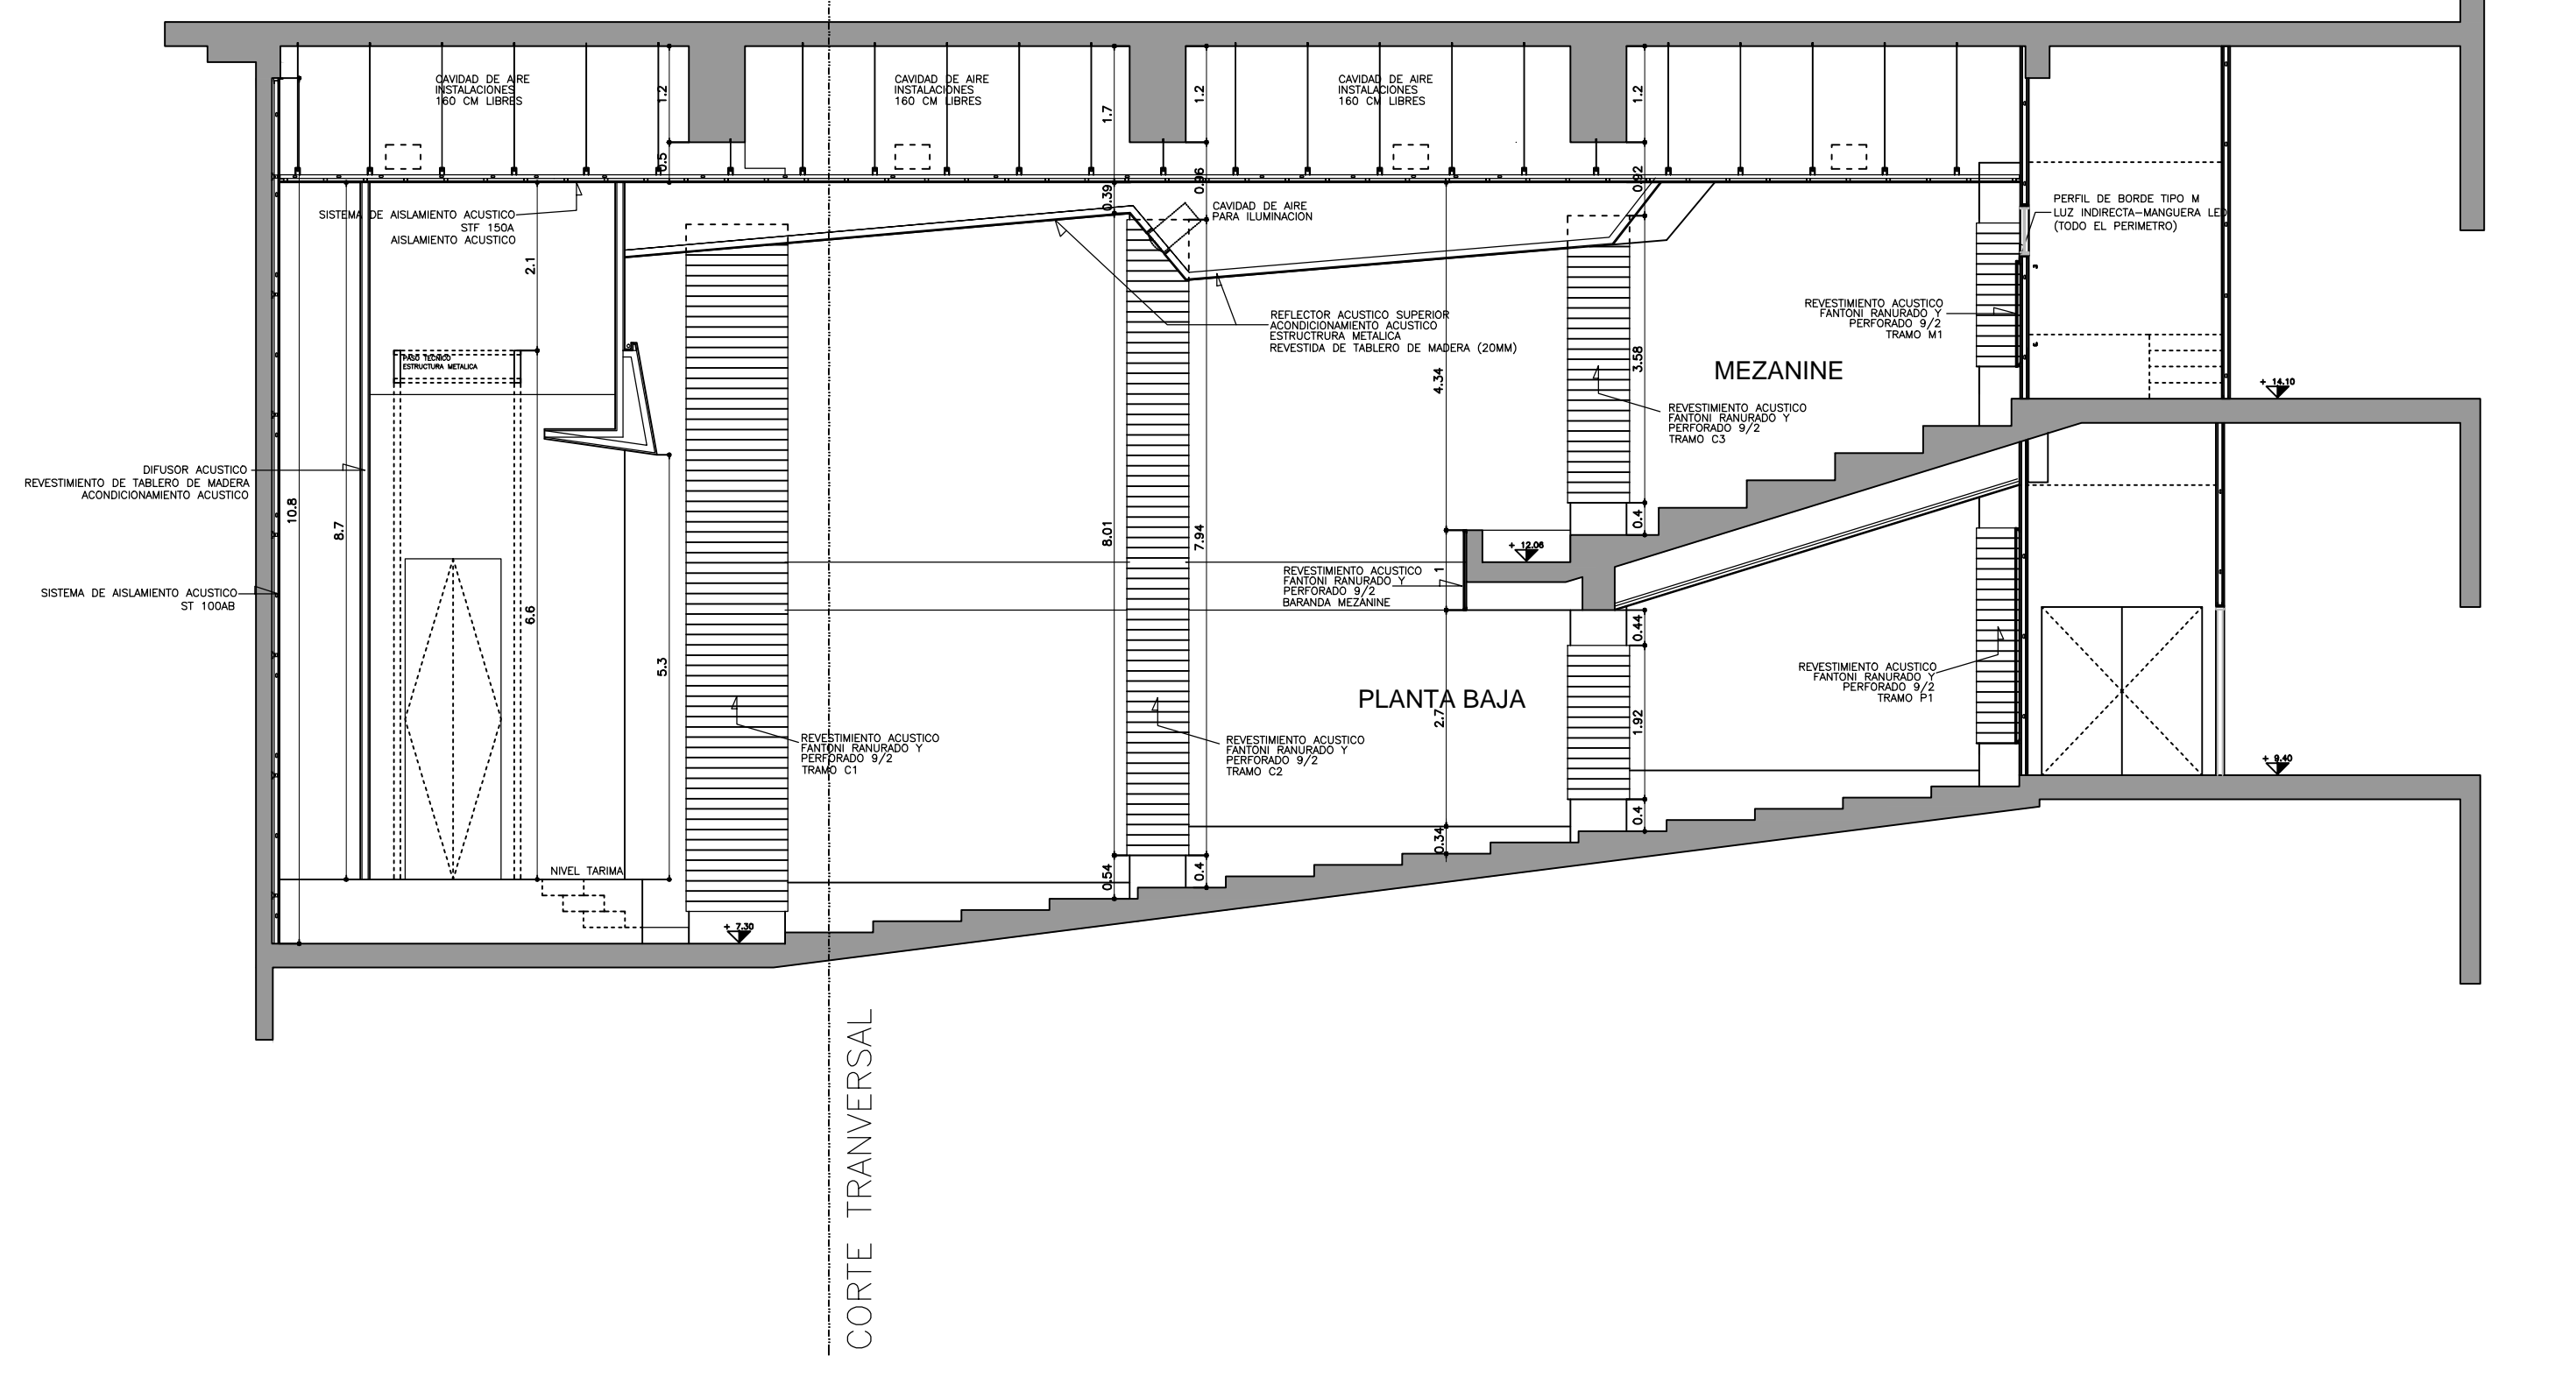

CORTE TRANSVERSAL AUDITORIO

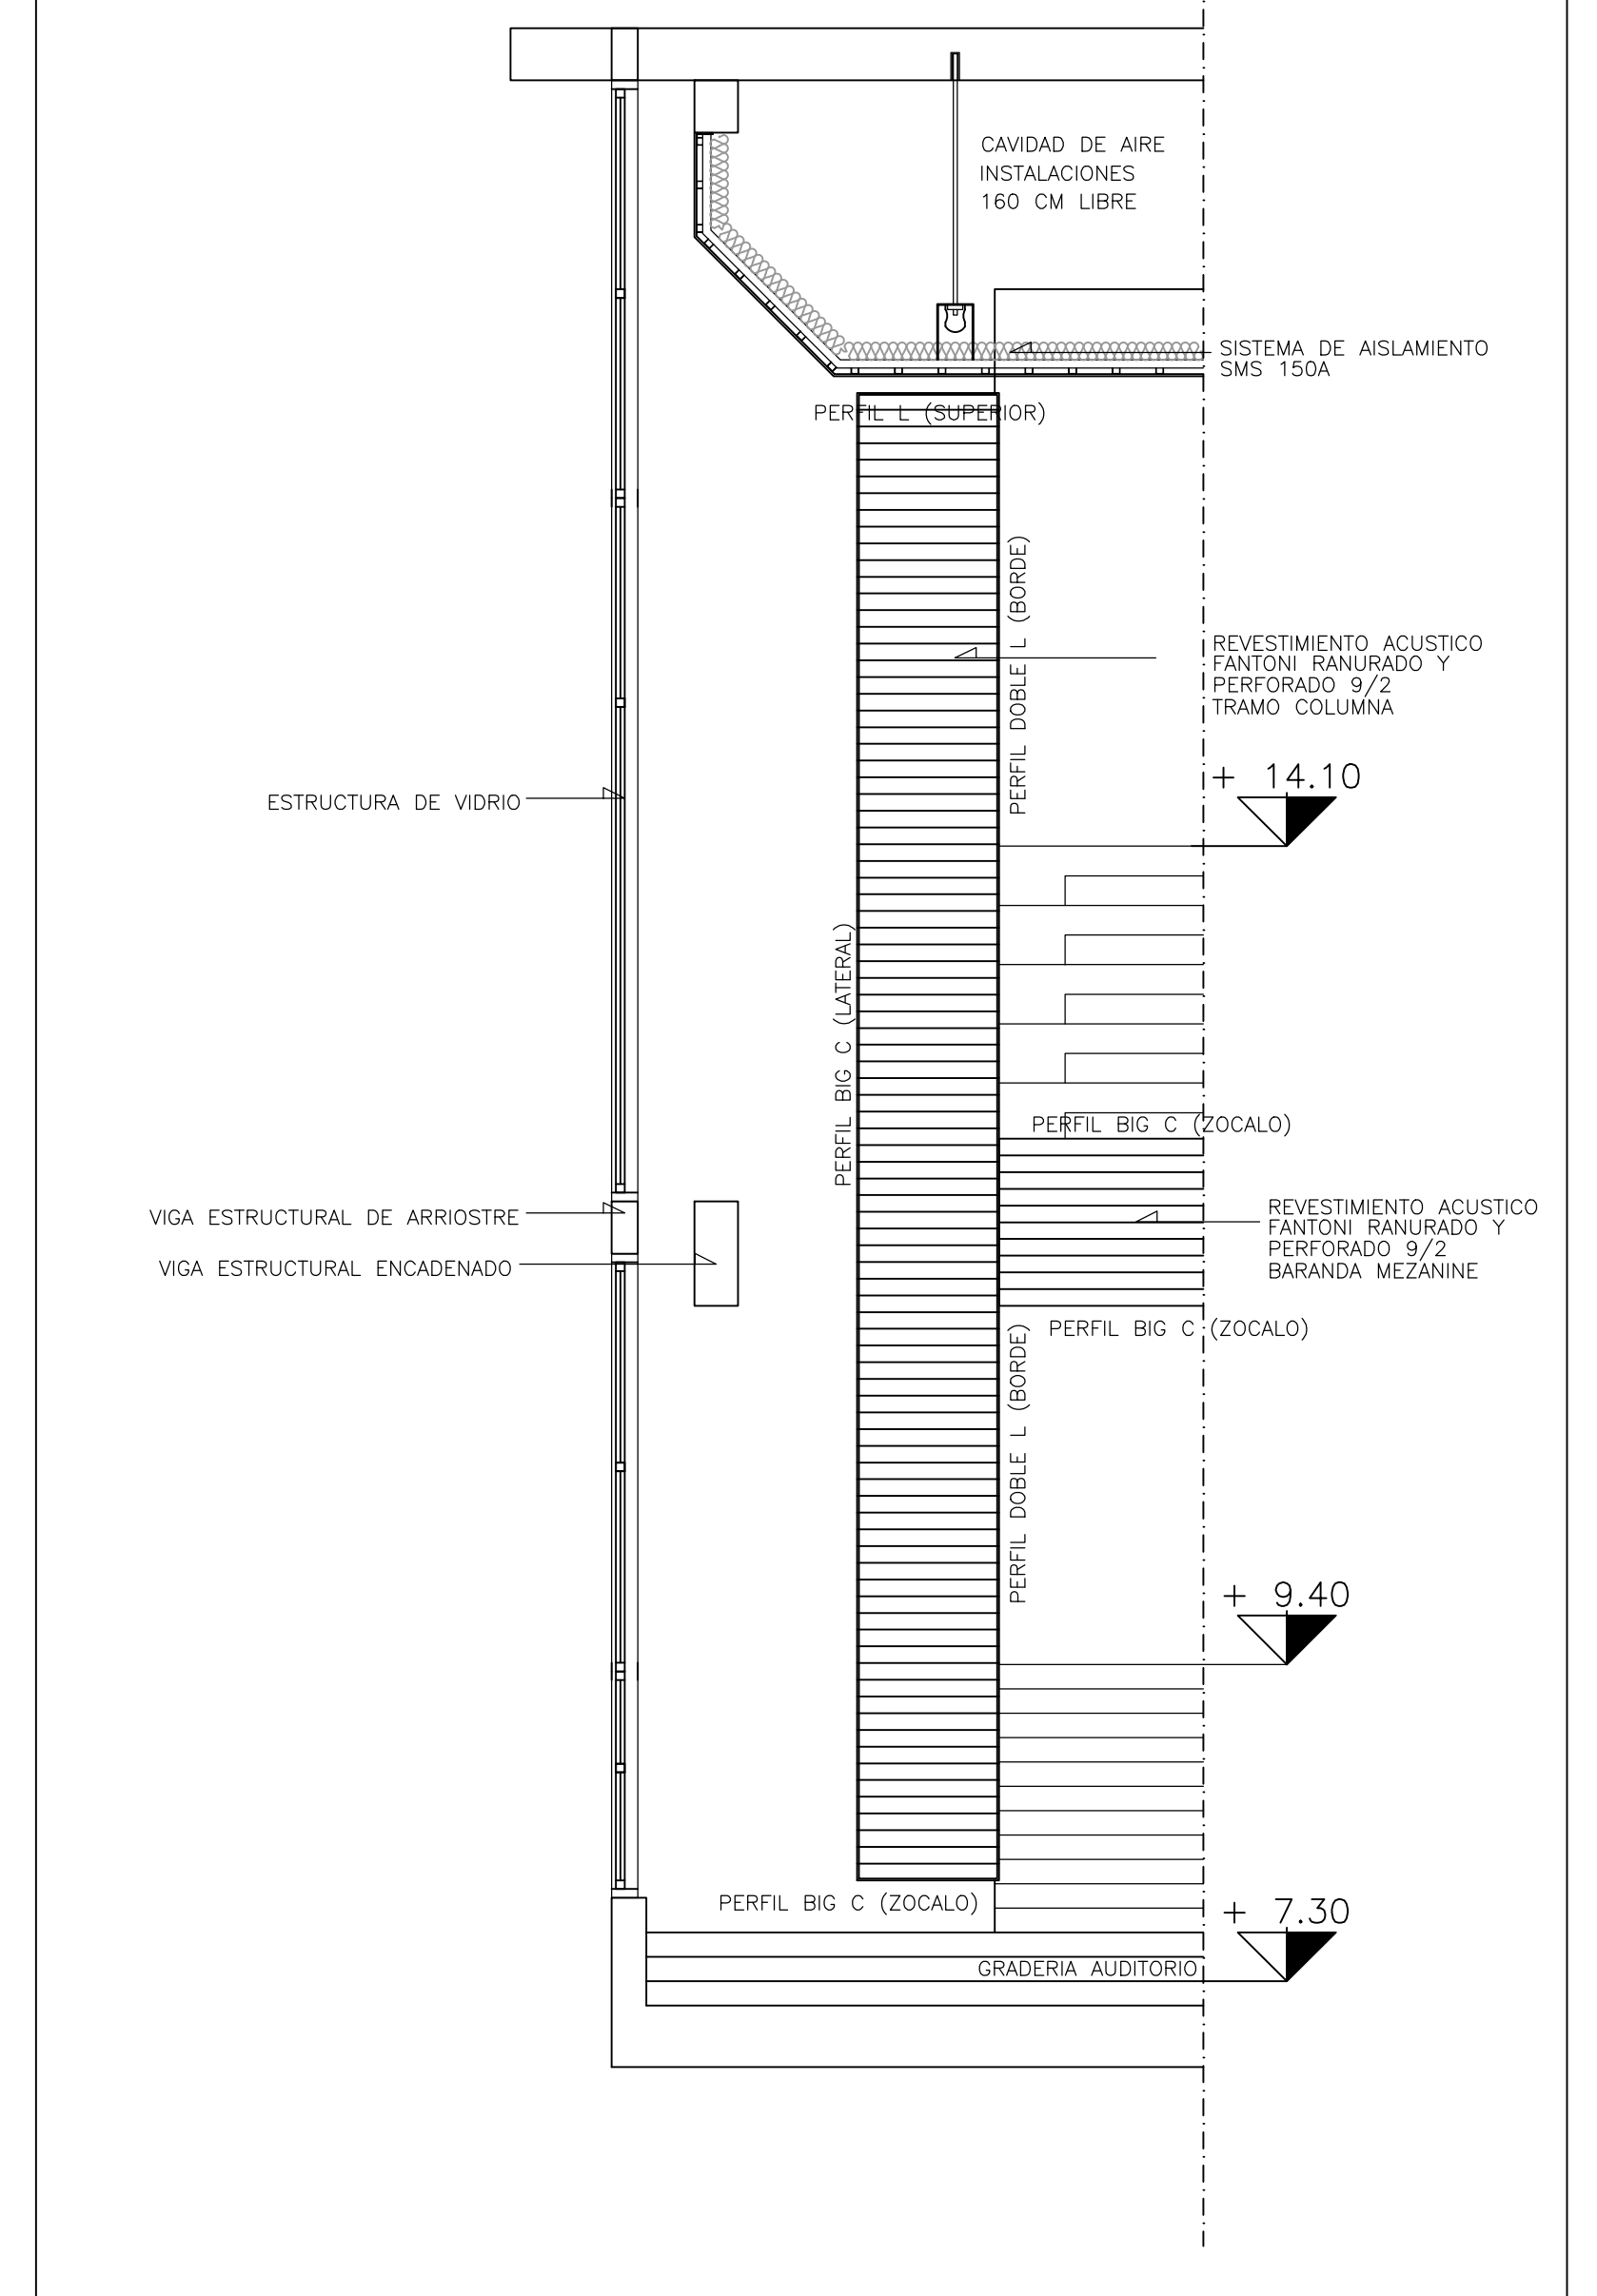

**LAMINA  
N° 2**

**PROVISION Y COLOCACION ACUSTICA PARA REVESTIMIENTO RANURADO DE PAREDES (INC. EST.ACC. Y LANA DE ROCA NRC 1,1)**