

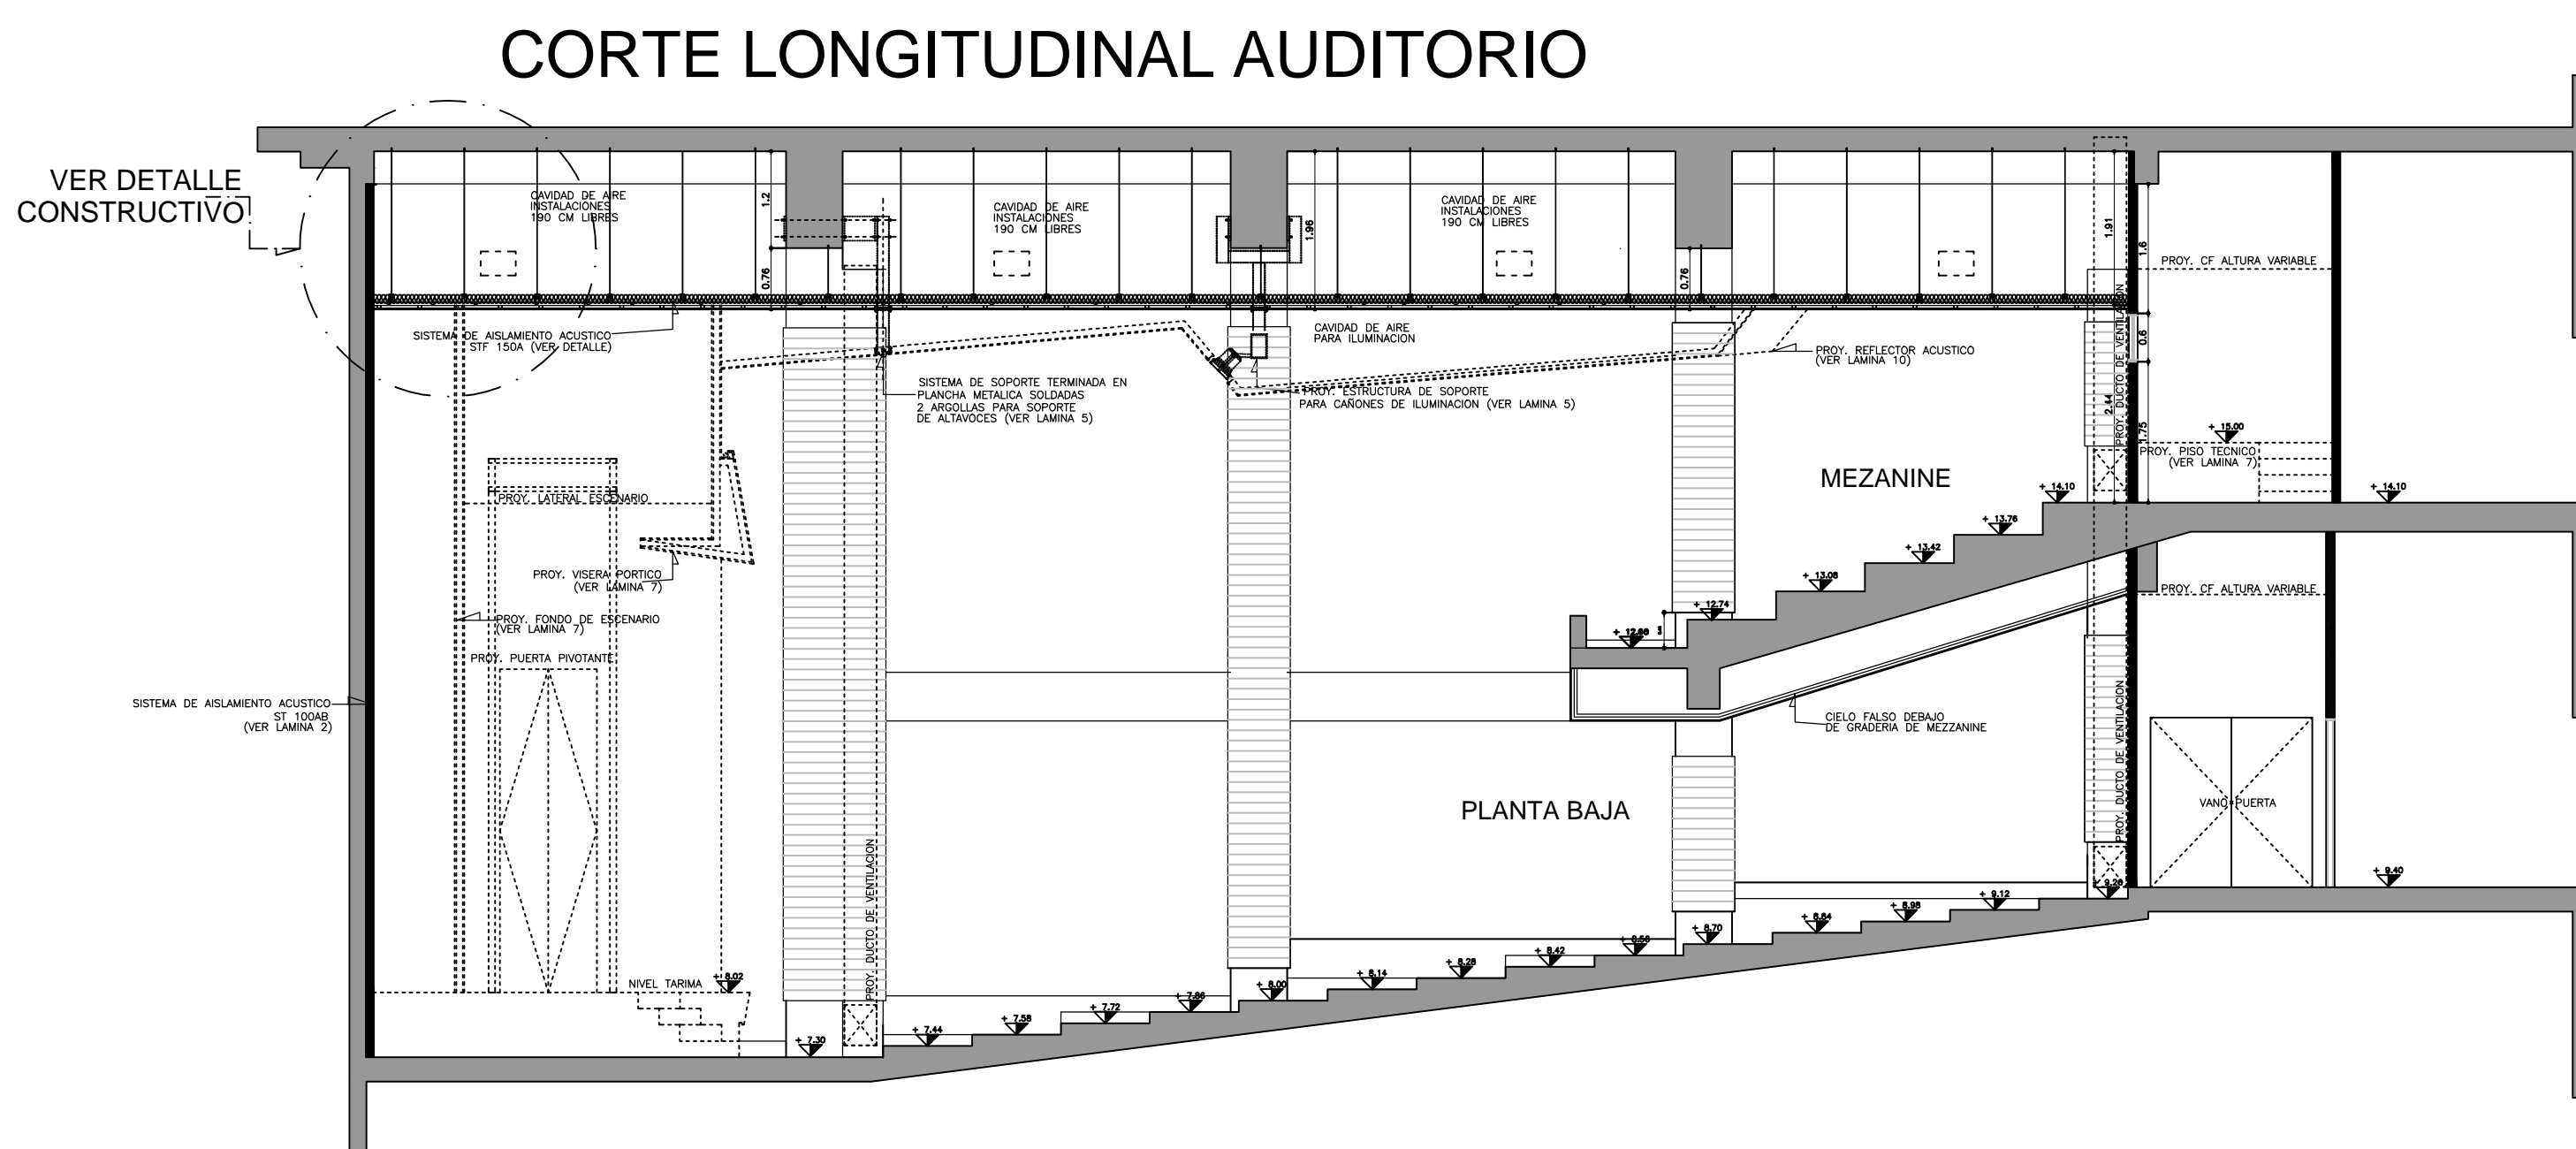
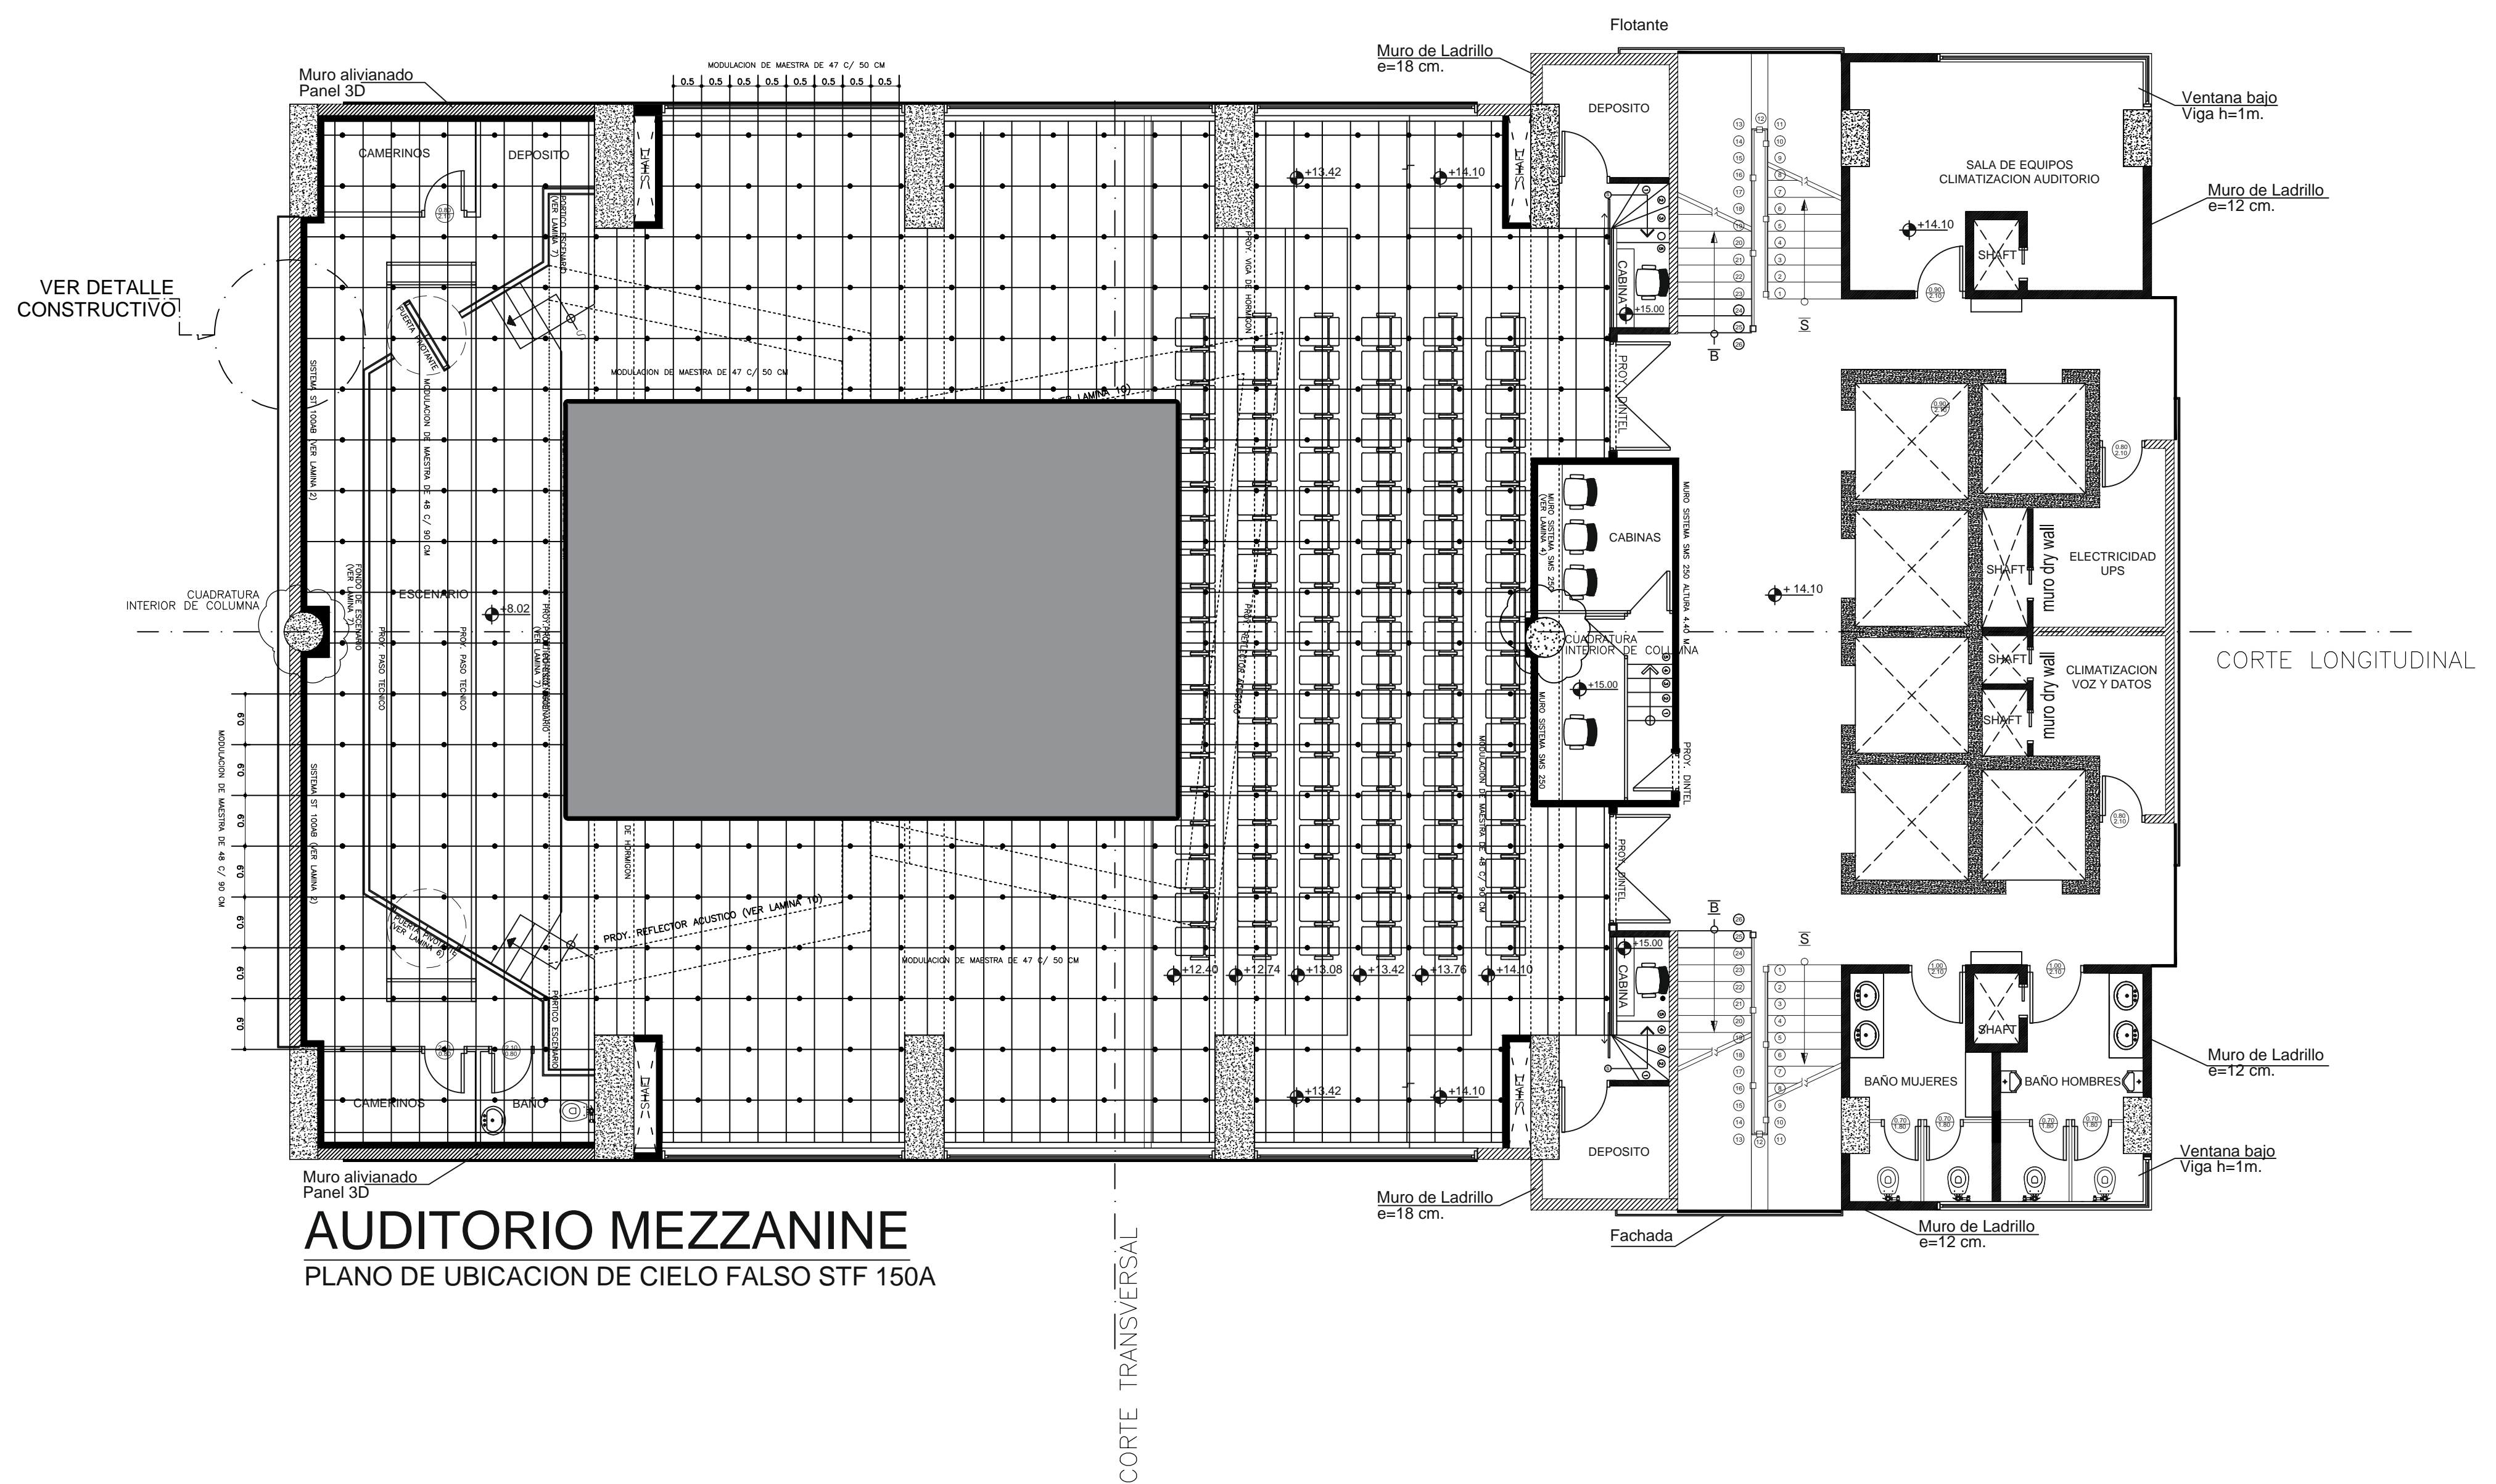


PROVISION Y COLOC. DEL ACONDICIONAMIENTO ACUSTICO PARA EL EDIFICIO CORPORATIVO YPFB - LA PAZ

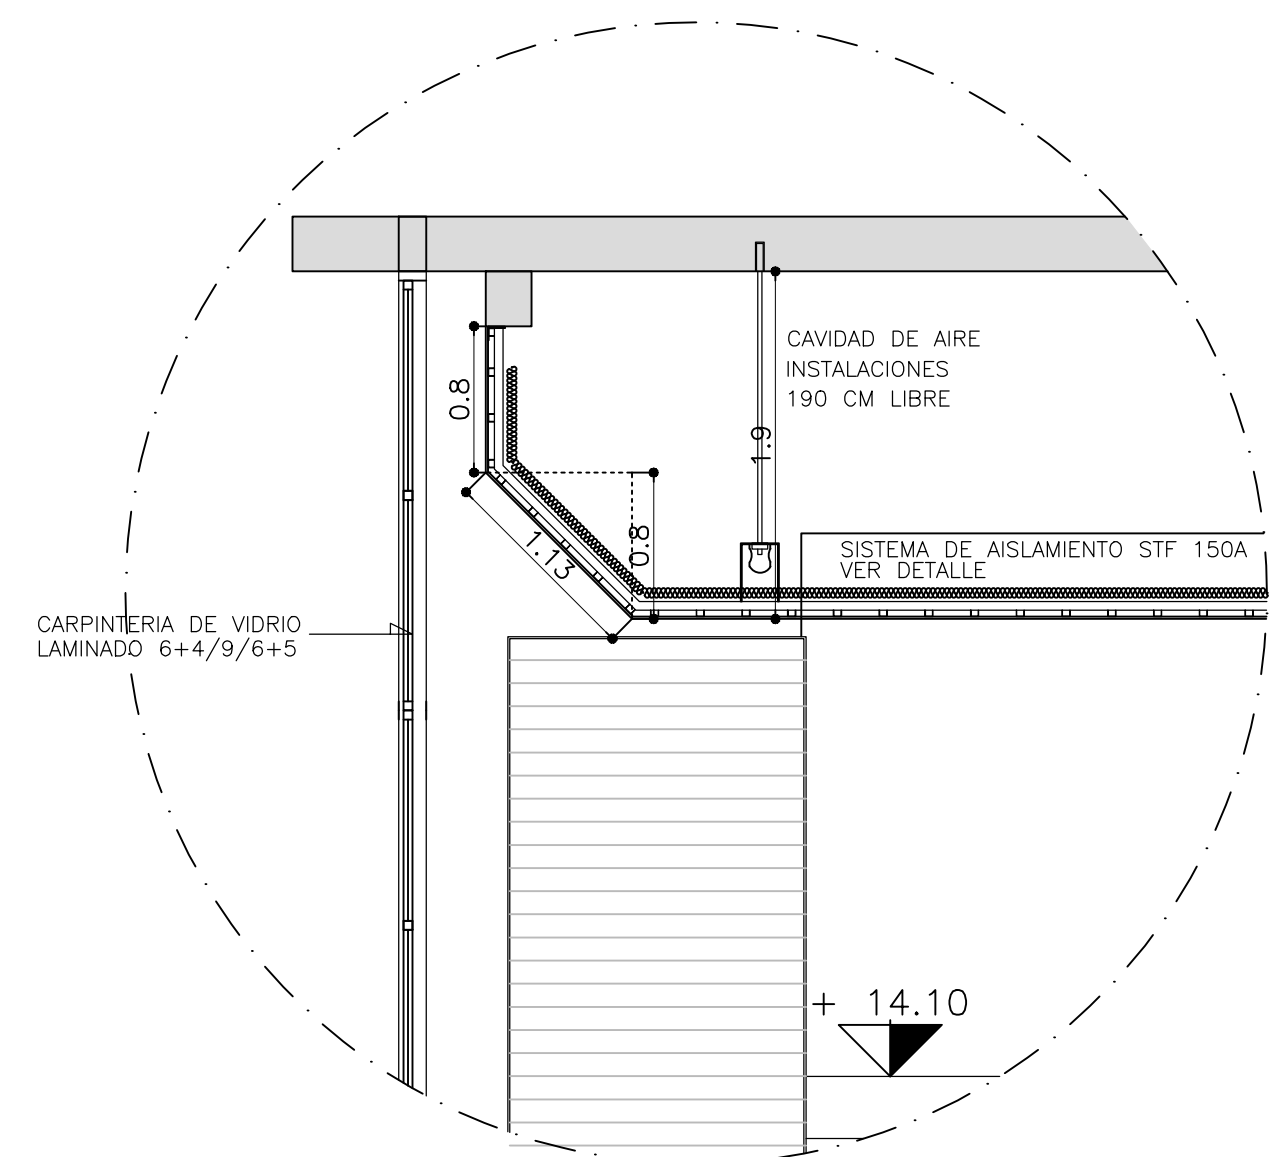

CORTE TRANSVERSAL STF 150A

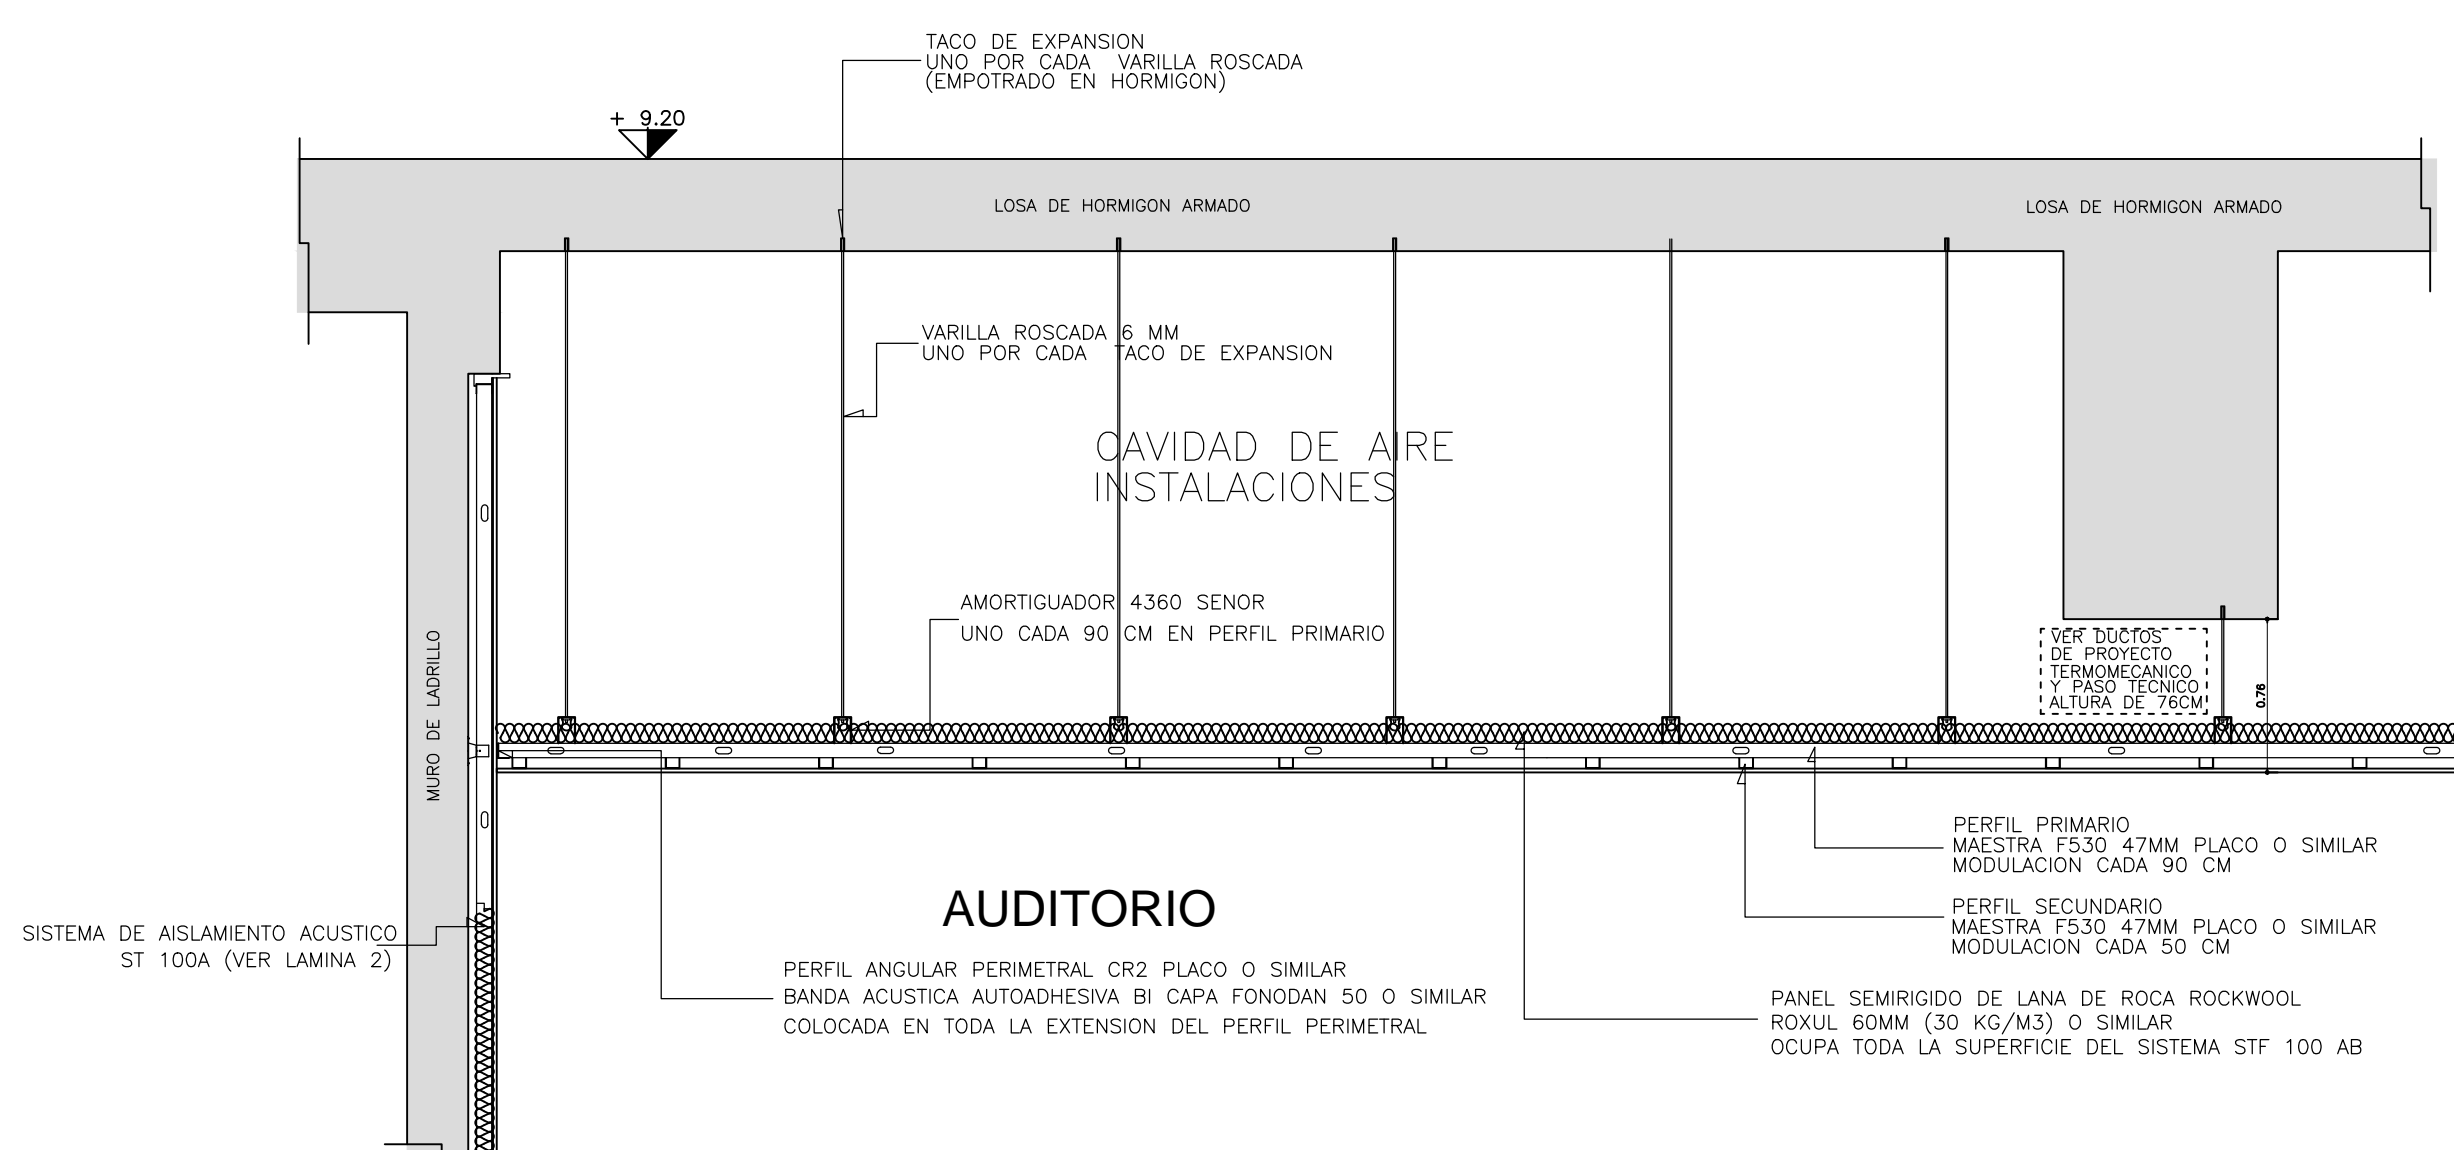

LAMINA
N° 4

-PROVISION Y COLOCACION ACUSTICA DE CIELO FALSO RANURADO (INC. EST. MET. ACC. Y LANA DE ROCA)NRC 0,95
-PROVISION Y COLOCACION ACUSTICA DE CIELO DE LANA DE ROCA MODULAR RNC 0,95