




PROVISION Y COLOC. DEL ACONDICIONAMIENTO ACUSTICO PARA EL EDIFICIO CORPORATIVO YPFB - LA PAZ

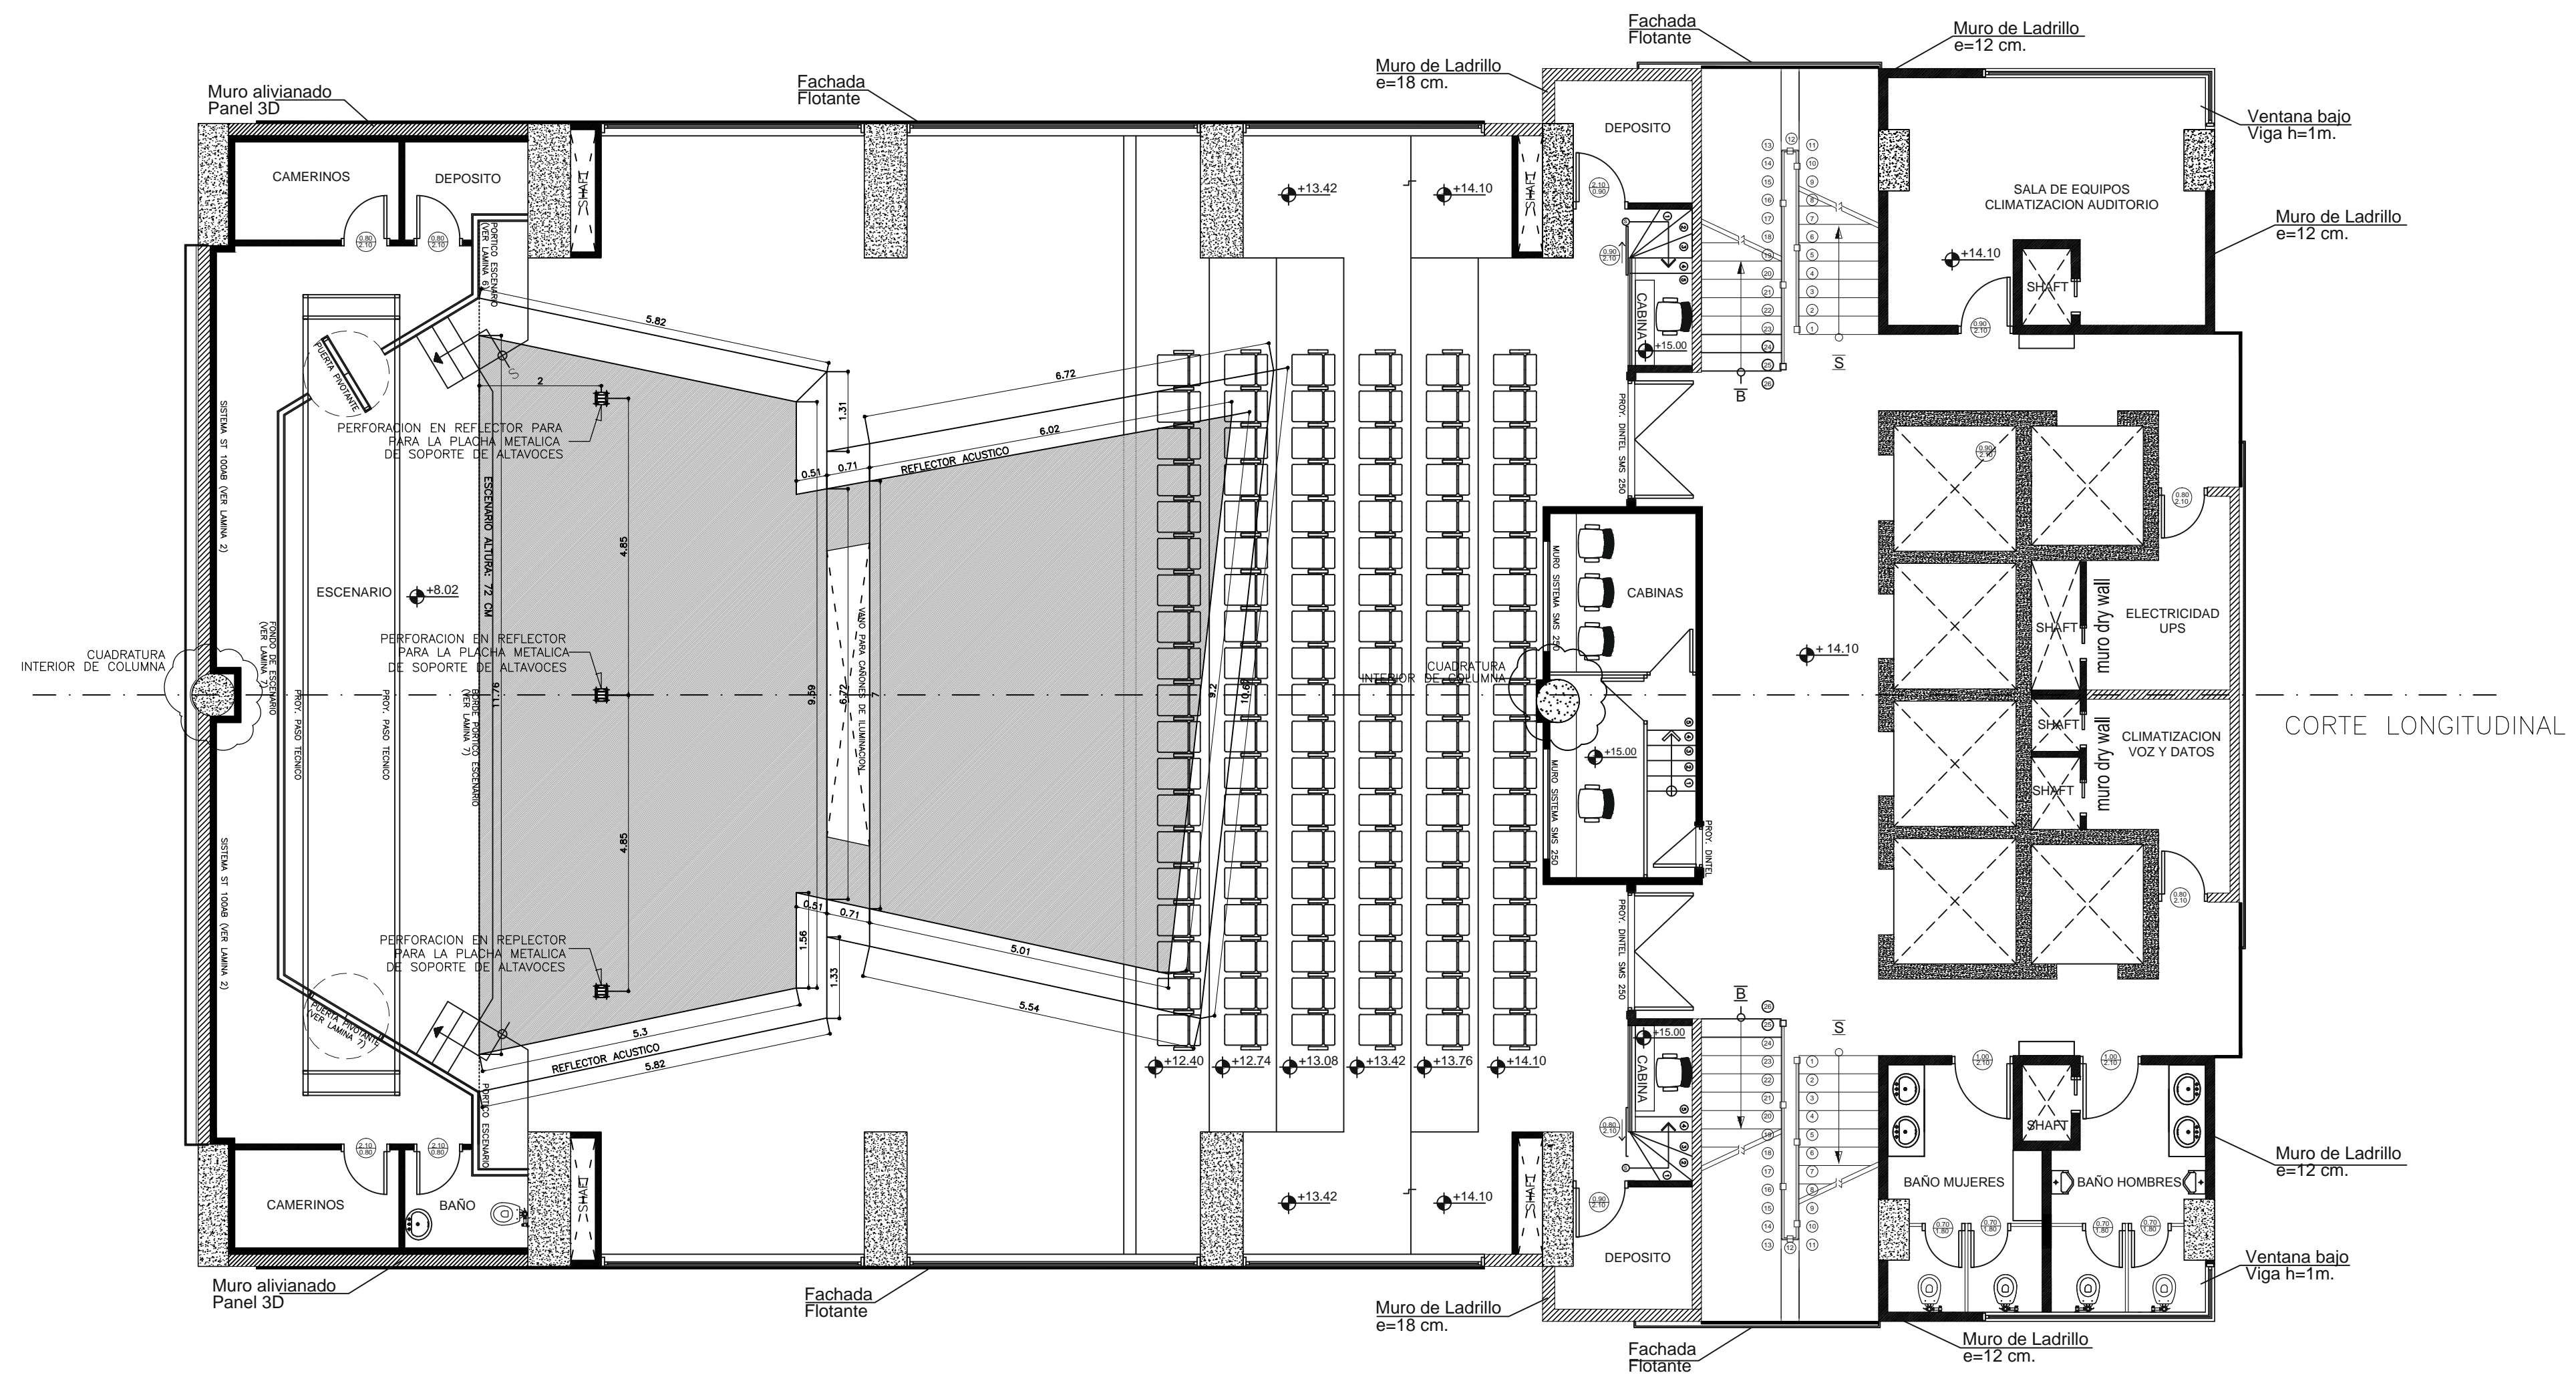


DETALLE CONSTRUCTIVO REFLECTOR ACUSTICO

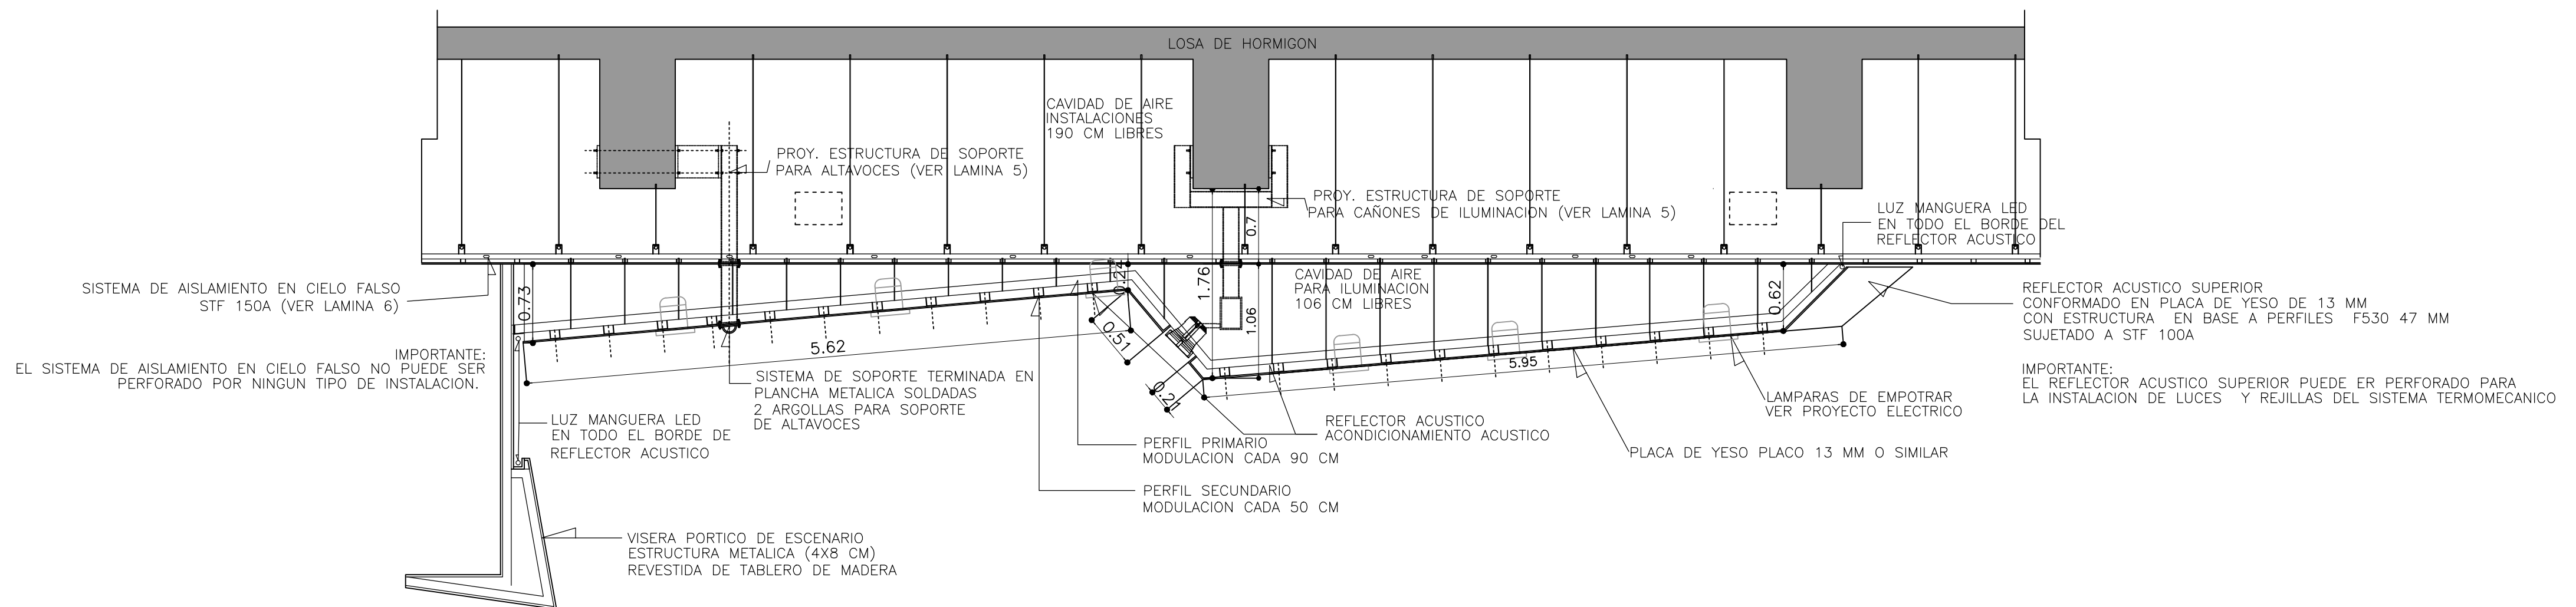

AXONOMETRIA REFLECTOR ACUSTICO

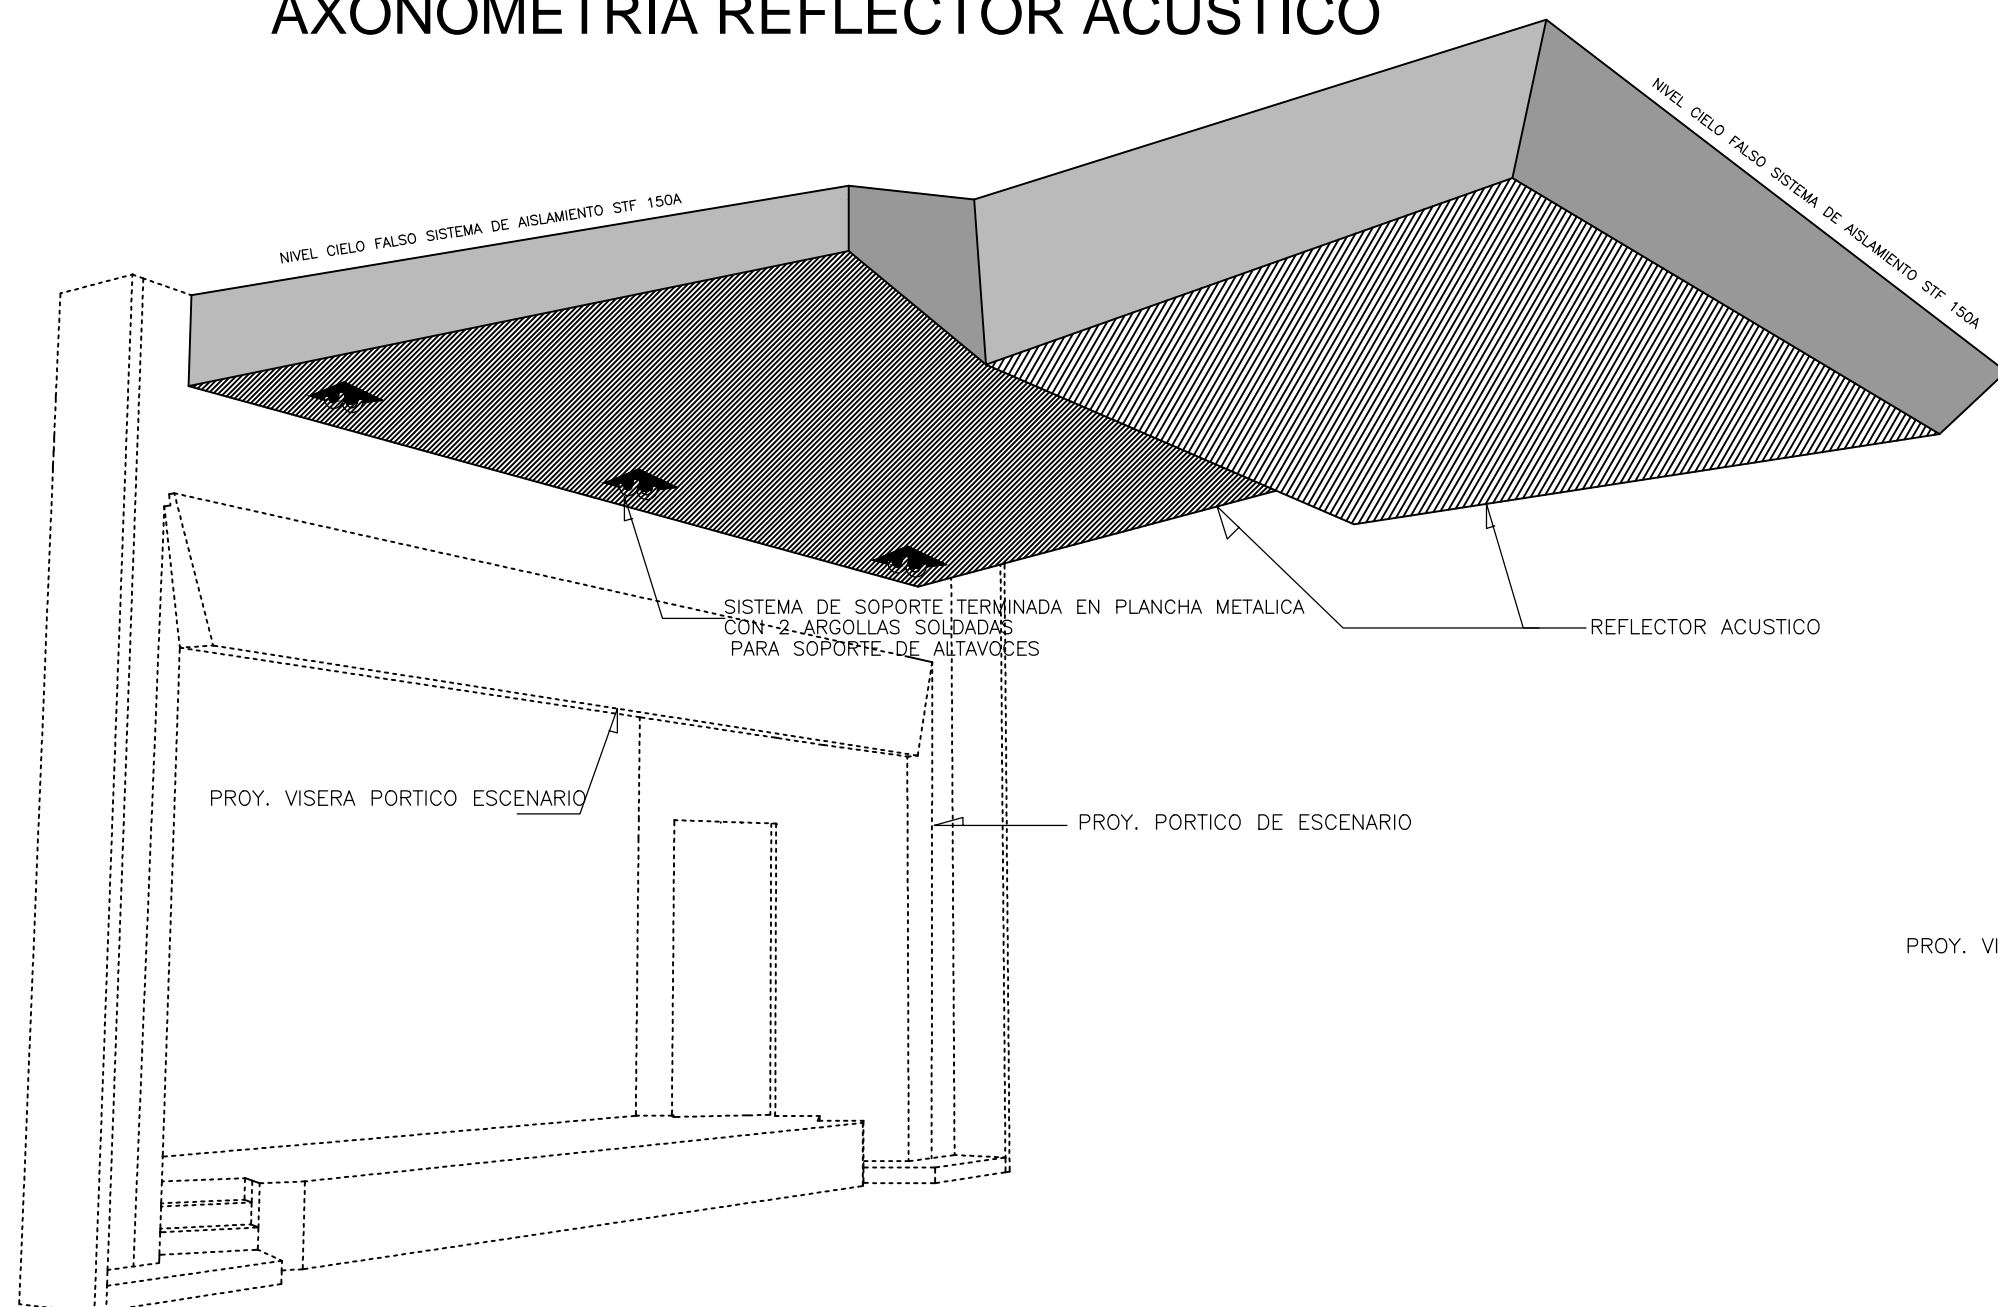

AXONOMETRIA REFLECTOR ACUSTICO

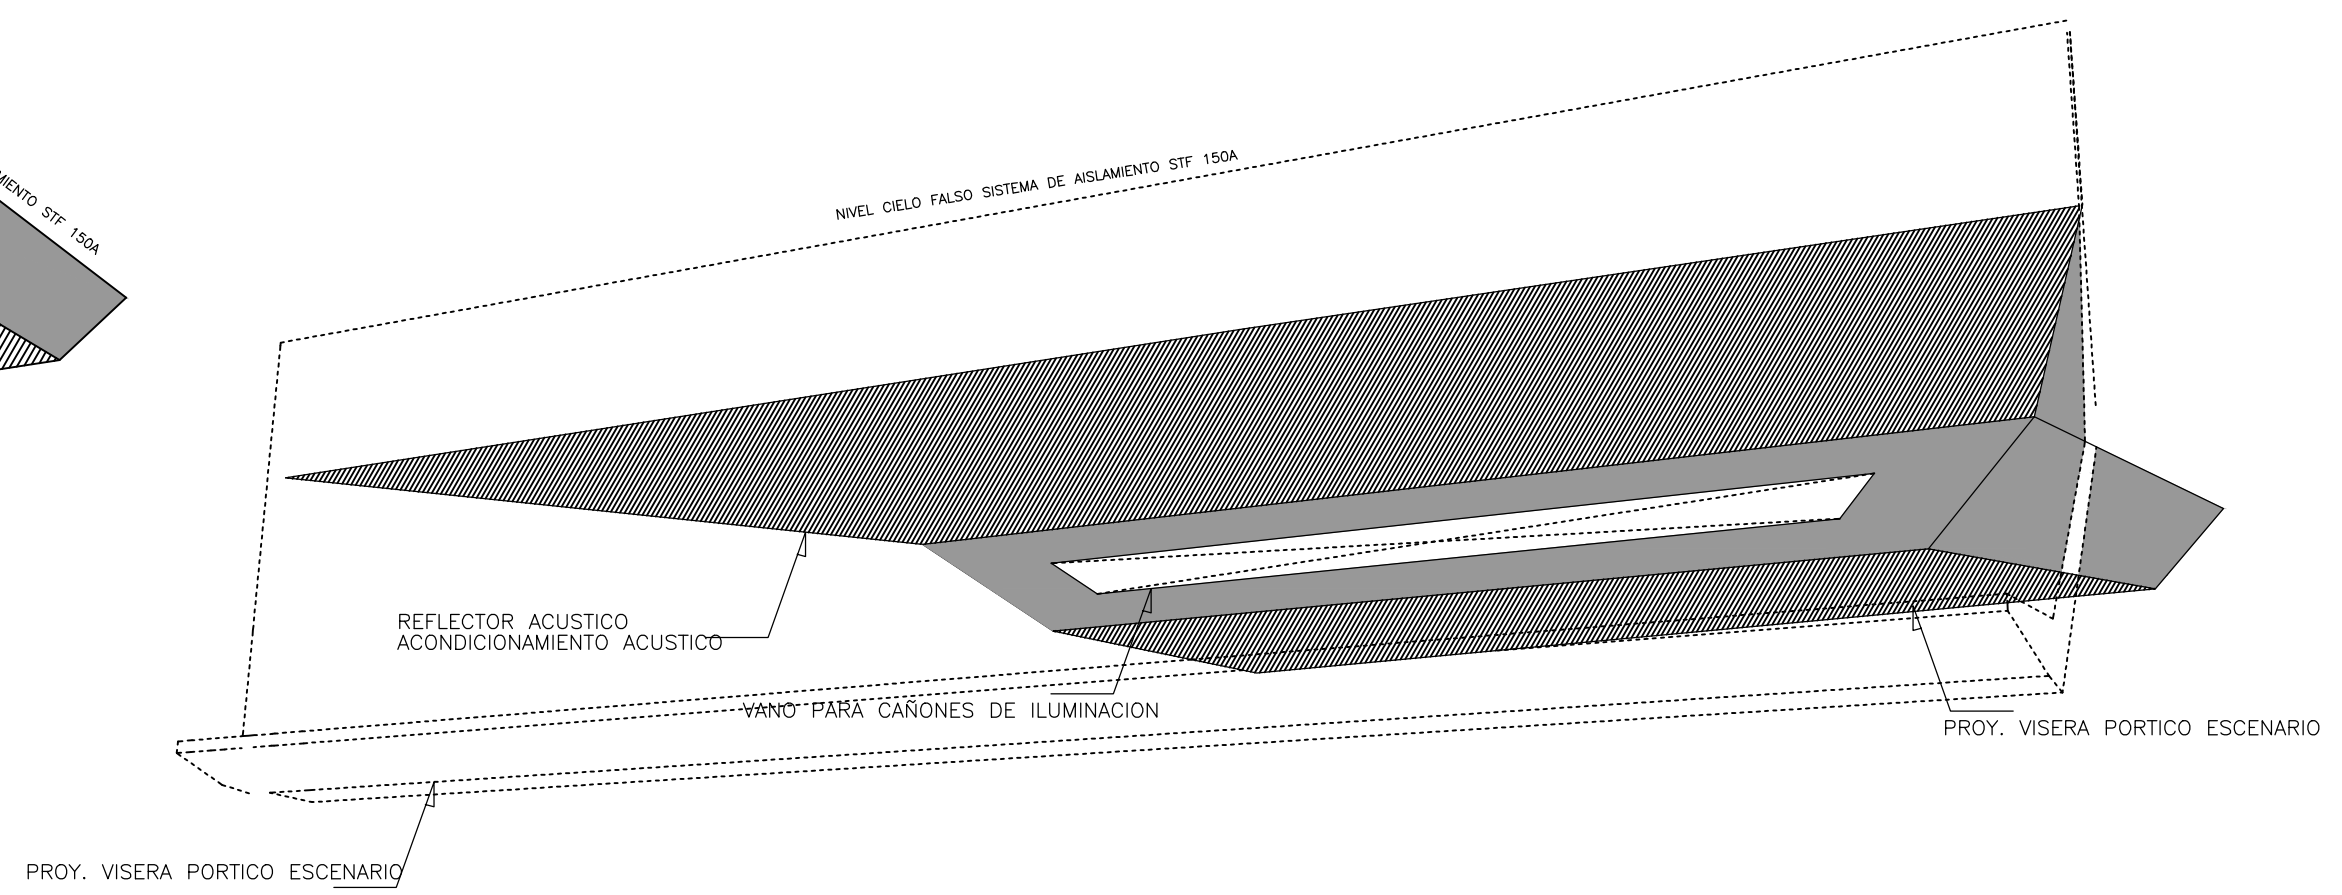

**LAMINA
N° 5**

PROVISION Y COLOCACION DE REFLECTOR ACUSTICA LISO DEBAJO CIELO FALSO (INC. EST. MET. Y ACC. Y LANA DE ROCA) NRC 1,1