



# PROVISION Y COLOC. DEL ACONDICIONAMIENTO ACUSTICO PARA EL EDIFICIO CORPORATIVO YPFB - LA PAZ


## NIVEL 2 - SALA DE PRENSA

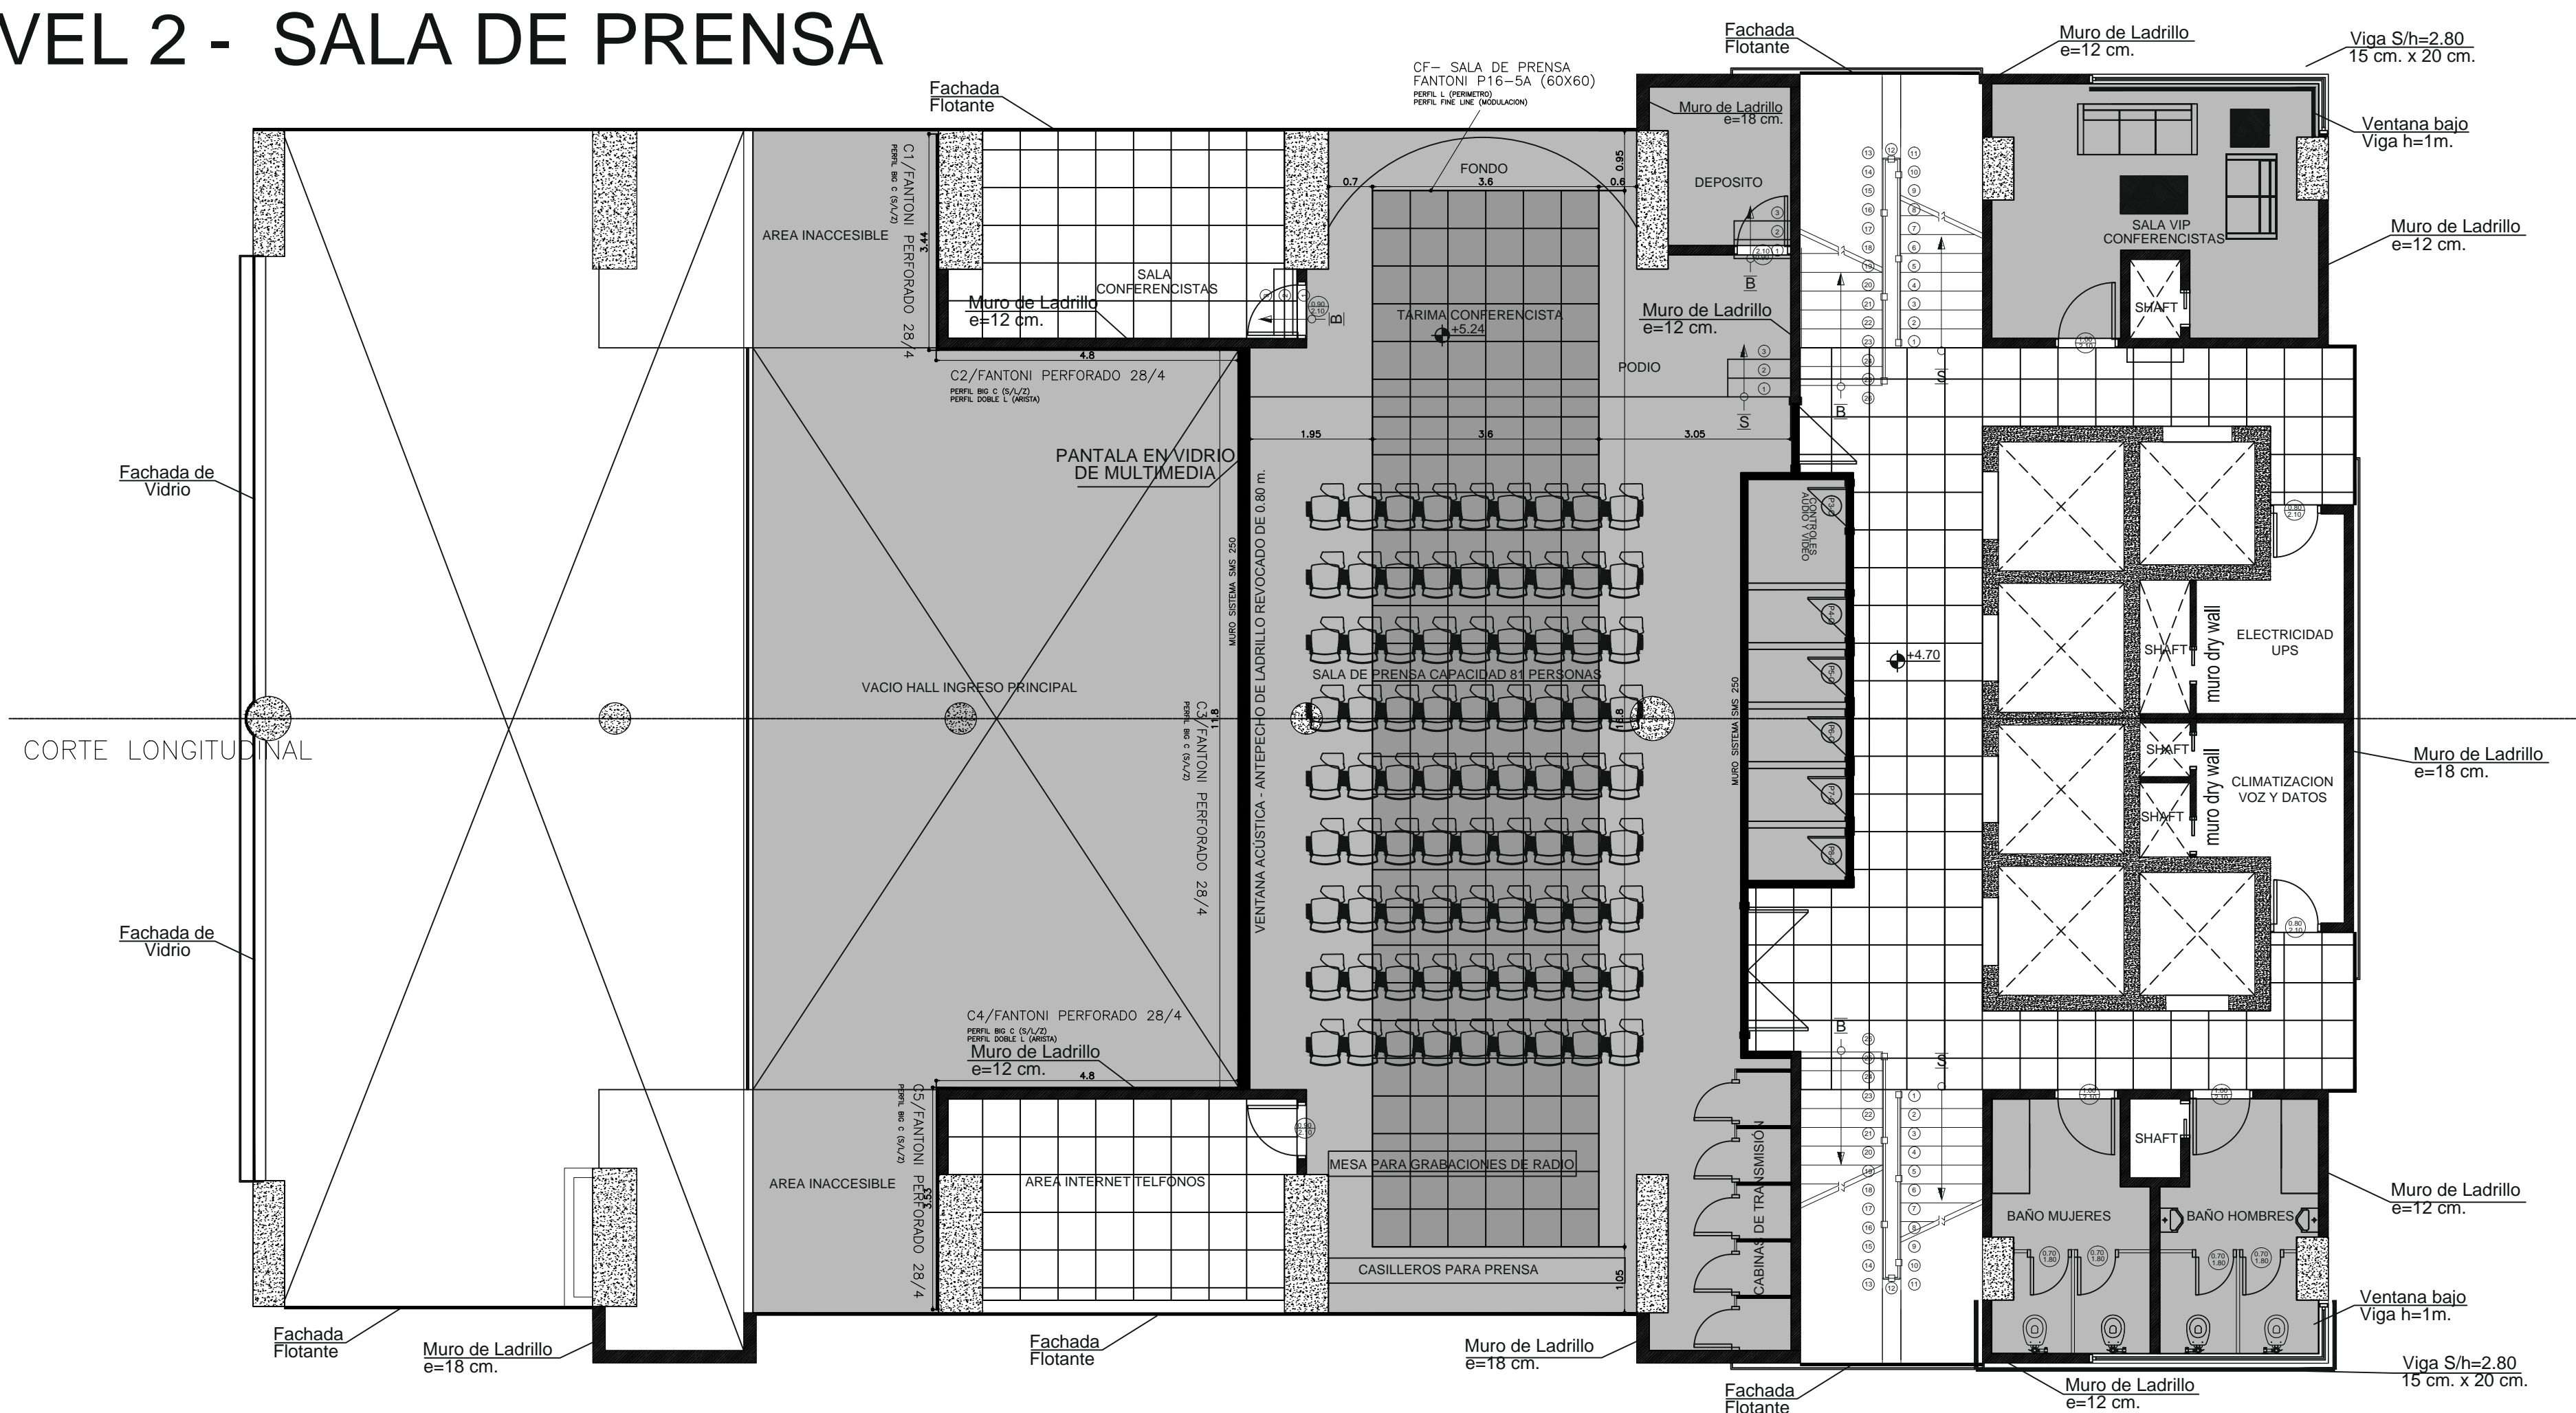

## NIVEL 16 - PRESIDENCIA

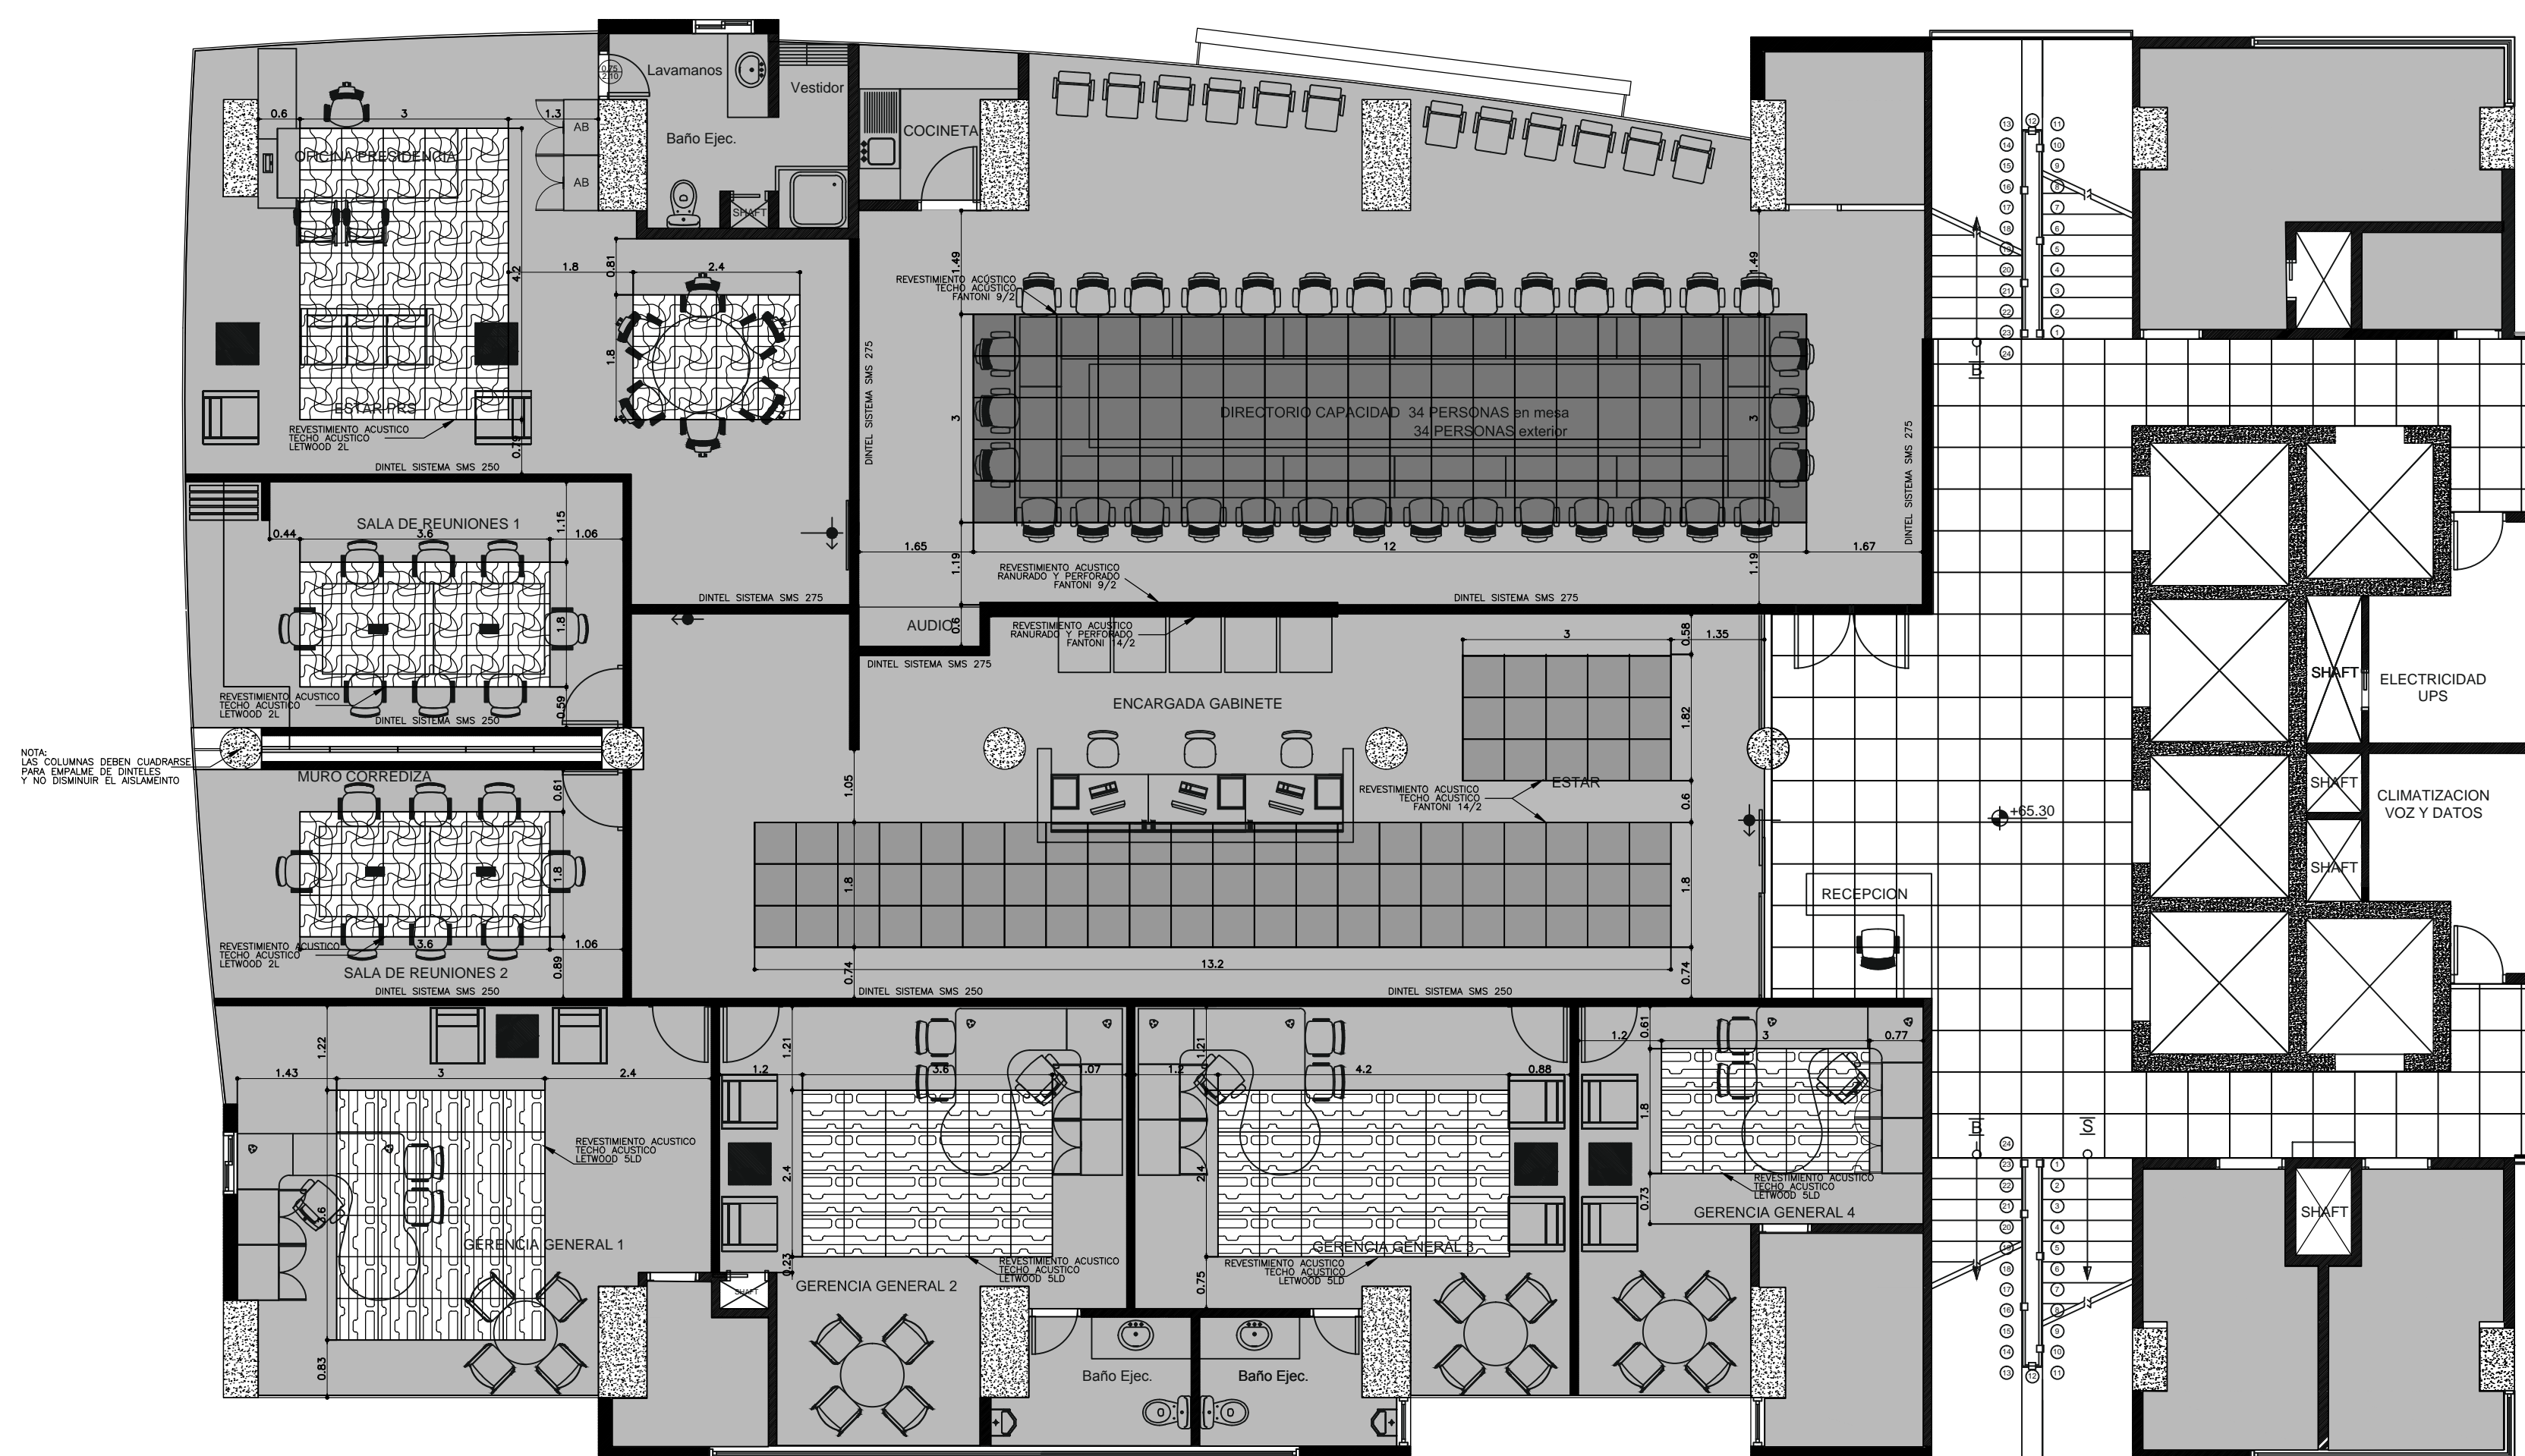

DETALLE CONSTRUCTIVO 3  
 DETALLE TIPO  
 TECHO ACUSTICO  
 LETWOOD / FANTONI 14/2  
 FANTONI 9/2

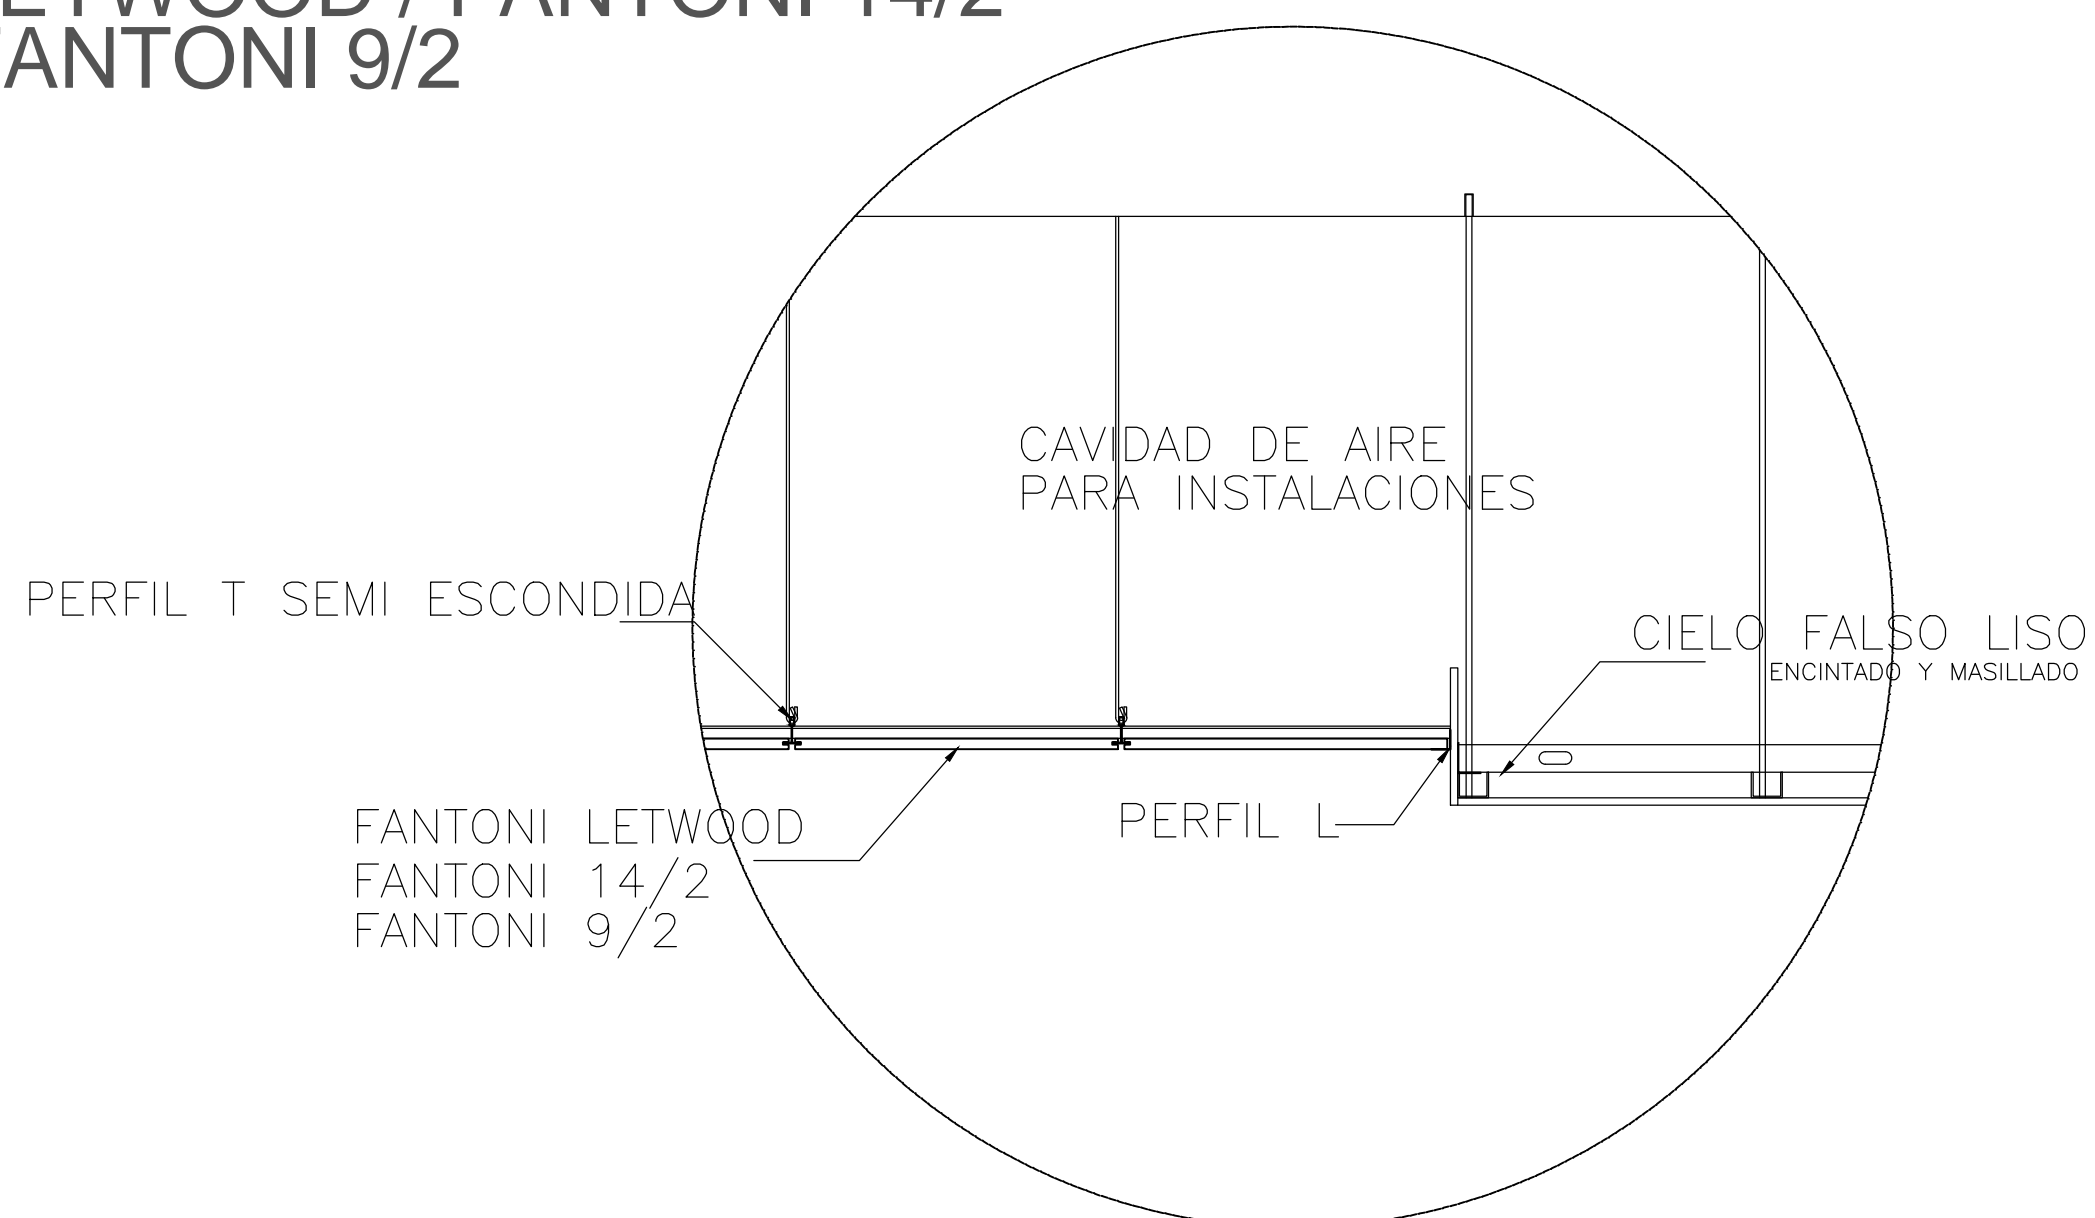

**LAMINA  
 N° 7**

**-PROVISION Y COLOCACION ACUSTICA DE CIELO FALSO RANURADO (INC. EST. MET. ACC. Y LANA DE ROCA )NRC 0,95  
 -PROVISION Y COLOCACION ACUSTICA DE CIELO DE LANA DE ROCA MODULAR RNC 0,95**