


PLANO REFERENCIAL

PROYECTO: "PERFORACIÓN, DISEÑO E INSTALACIÓN DE POZO DE AGUA PLANTA ENGARRAFADORA VILLAZÓN

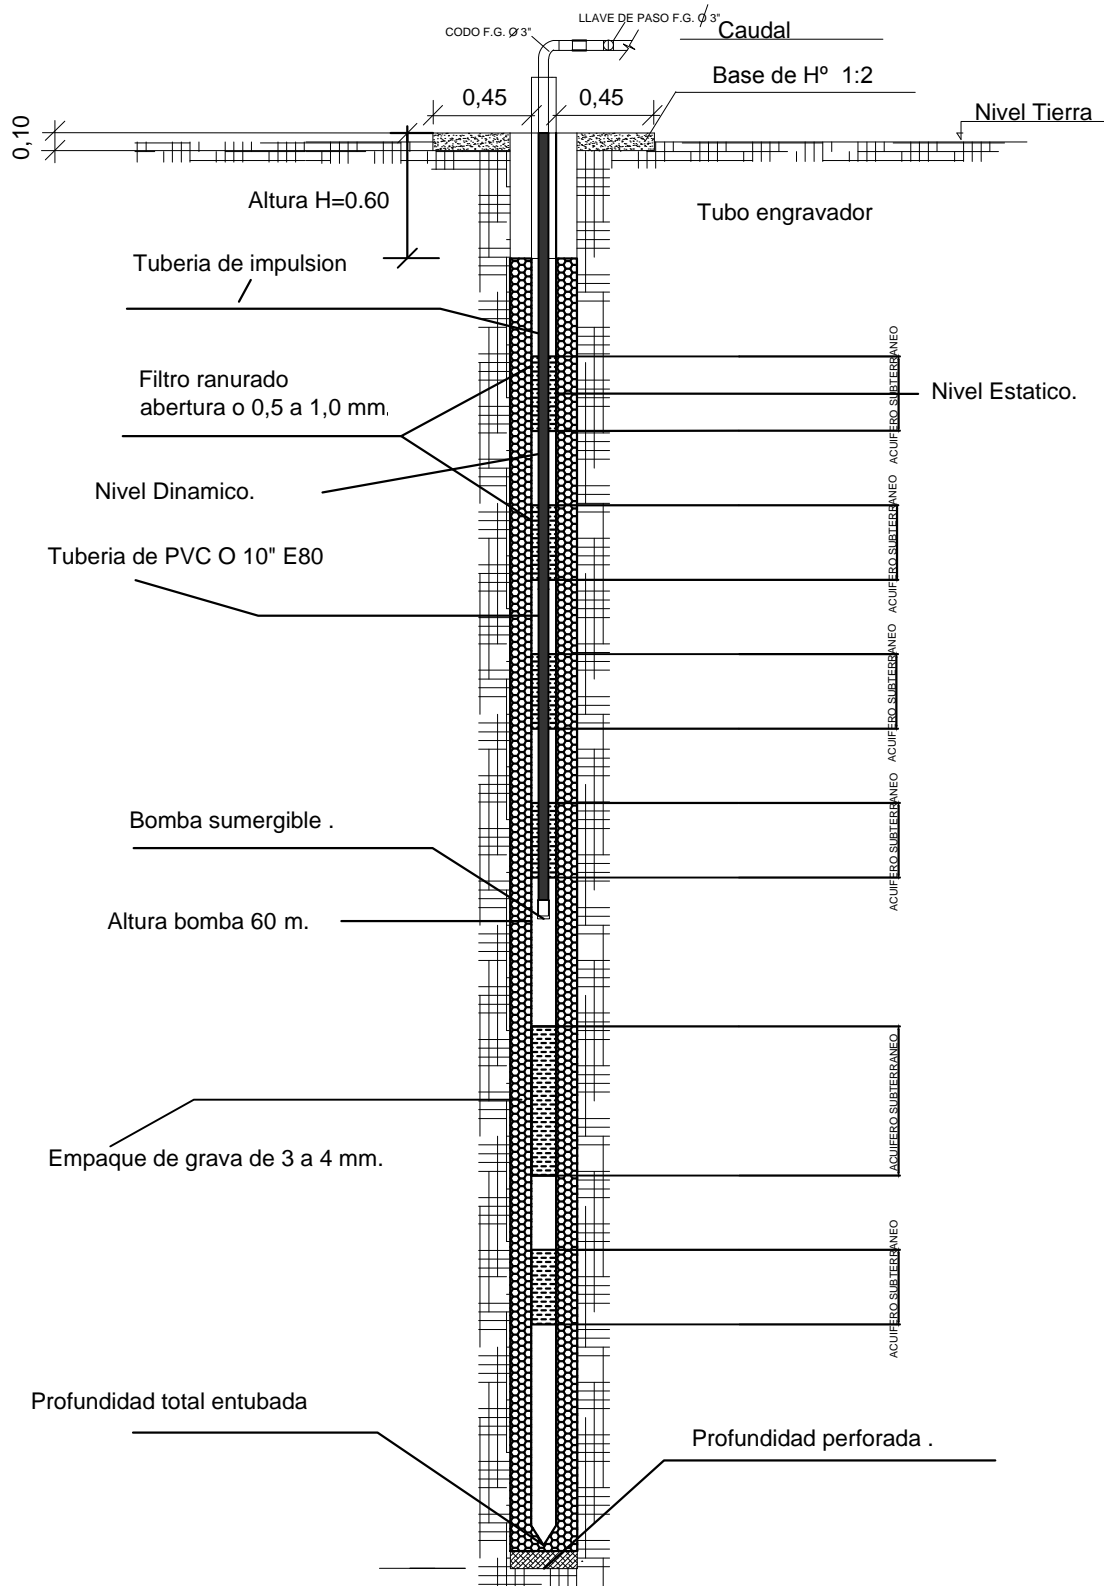

ESCALA:
GRÁFICA
PLANOS:
1/1

PROYECTO:
PERFORACION
POZOS
"YPFB"
Ubicación: TUPIZA - PLANTA ENGARRAFADORA

PLANOS REFERENCIAL
"YPFB"
PLANTA ENGARRAFADORA

DNIM - GNAF - YPFB
Elaborado por: Pto. Lda. Vilga Sualbi
FECHA: Marzo 2015
FRVA