


PLANO DE EMPLAZAMIENTO
ESC. : 1 : 200
BLOQUES 1 - 2 - 3 - 4

AVENIDA CARLOS DAHER HARD
CARRETERA CAMIRI SANTA CRUZ

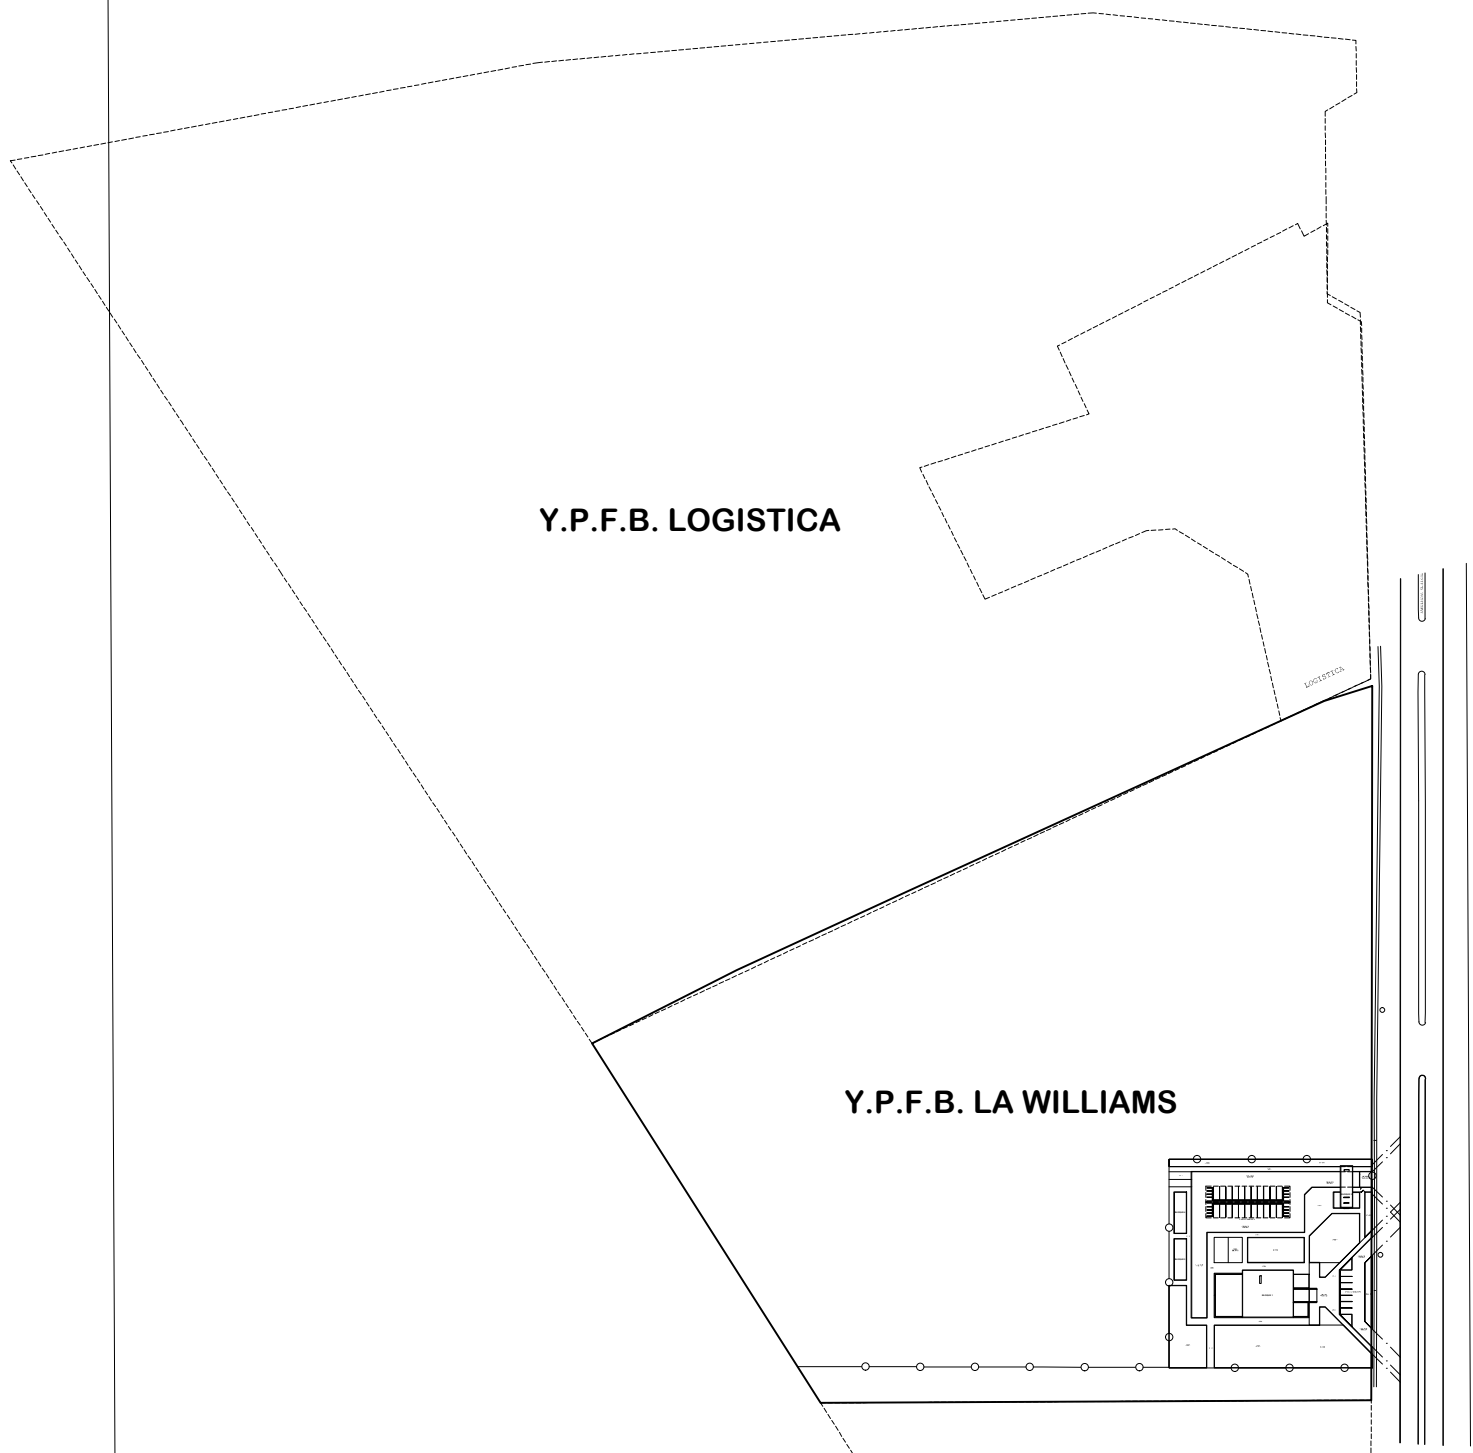

PLANO DE UBICACION
ESC. : 1 : 3000

ZONA : LA WILLIAMS		PREDIO: 001-000	COD. CAT. : 7070601 020.0022.001.000
OBRA: EDIFICIO Y.P.F.B. CAMIRI			
PROPIETARIO: YACIMIENTOS PETROLIFEROS FISCALES BOLIVIANOS			
UBICACION: AV. CARLOS DAHER HARD			
Cuadro de Area: SUPERFICIE DE TERRENO: 56.595, 67 m2 SUPERFICIE DE TERRENO A INTERVENIR: 6.686,33 m2 SUPERFICIE TOTAL CUBIERTA: 1.405,65 m2 SUPERFICIE TOTAL A CONSTRUIR: 2.645,11 m2			
PLANO DE UBICACION		PROPIETARIO :	
		PROYECTISTA :	
		DIRECTOR TECNICO :	
		CONSTRUCTOR :	
Contenido:		Esc: 1:200	Fecha : AGOSTO - 2016
PLANO DE EMPLAZAMIENTO		Lamina: 1/6	
Aprobacion:			