



PLANTA BAJA
ESC.: 1 : 100
BLOQUE 1

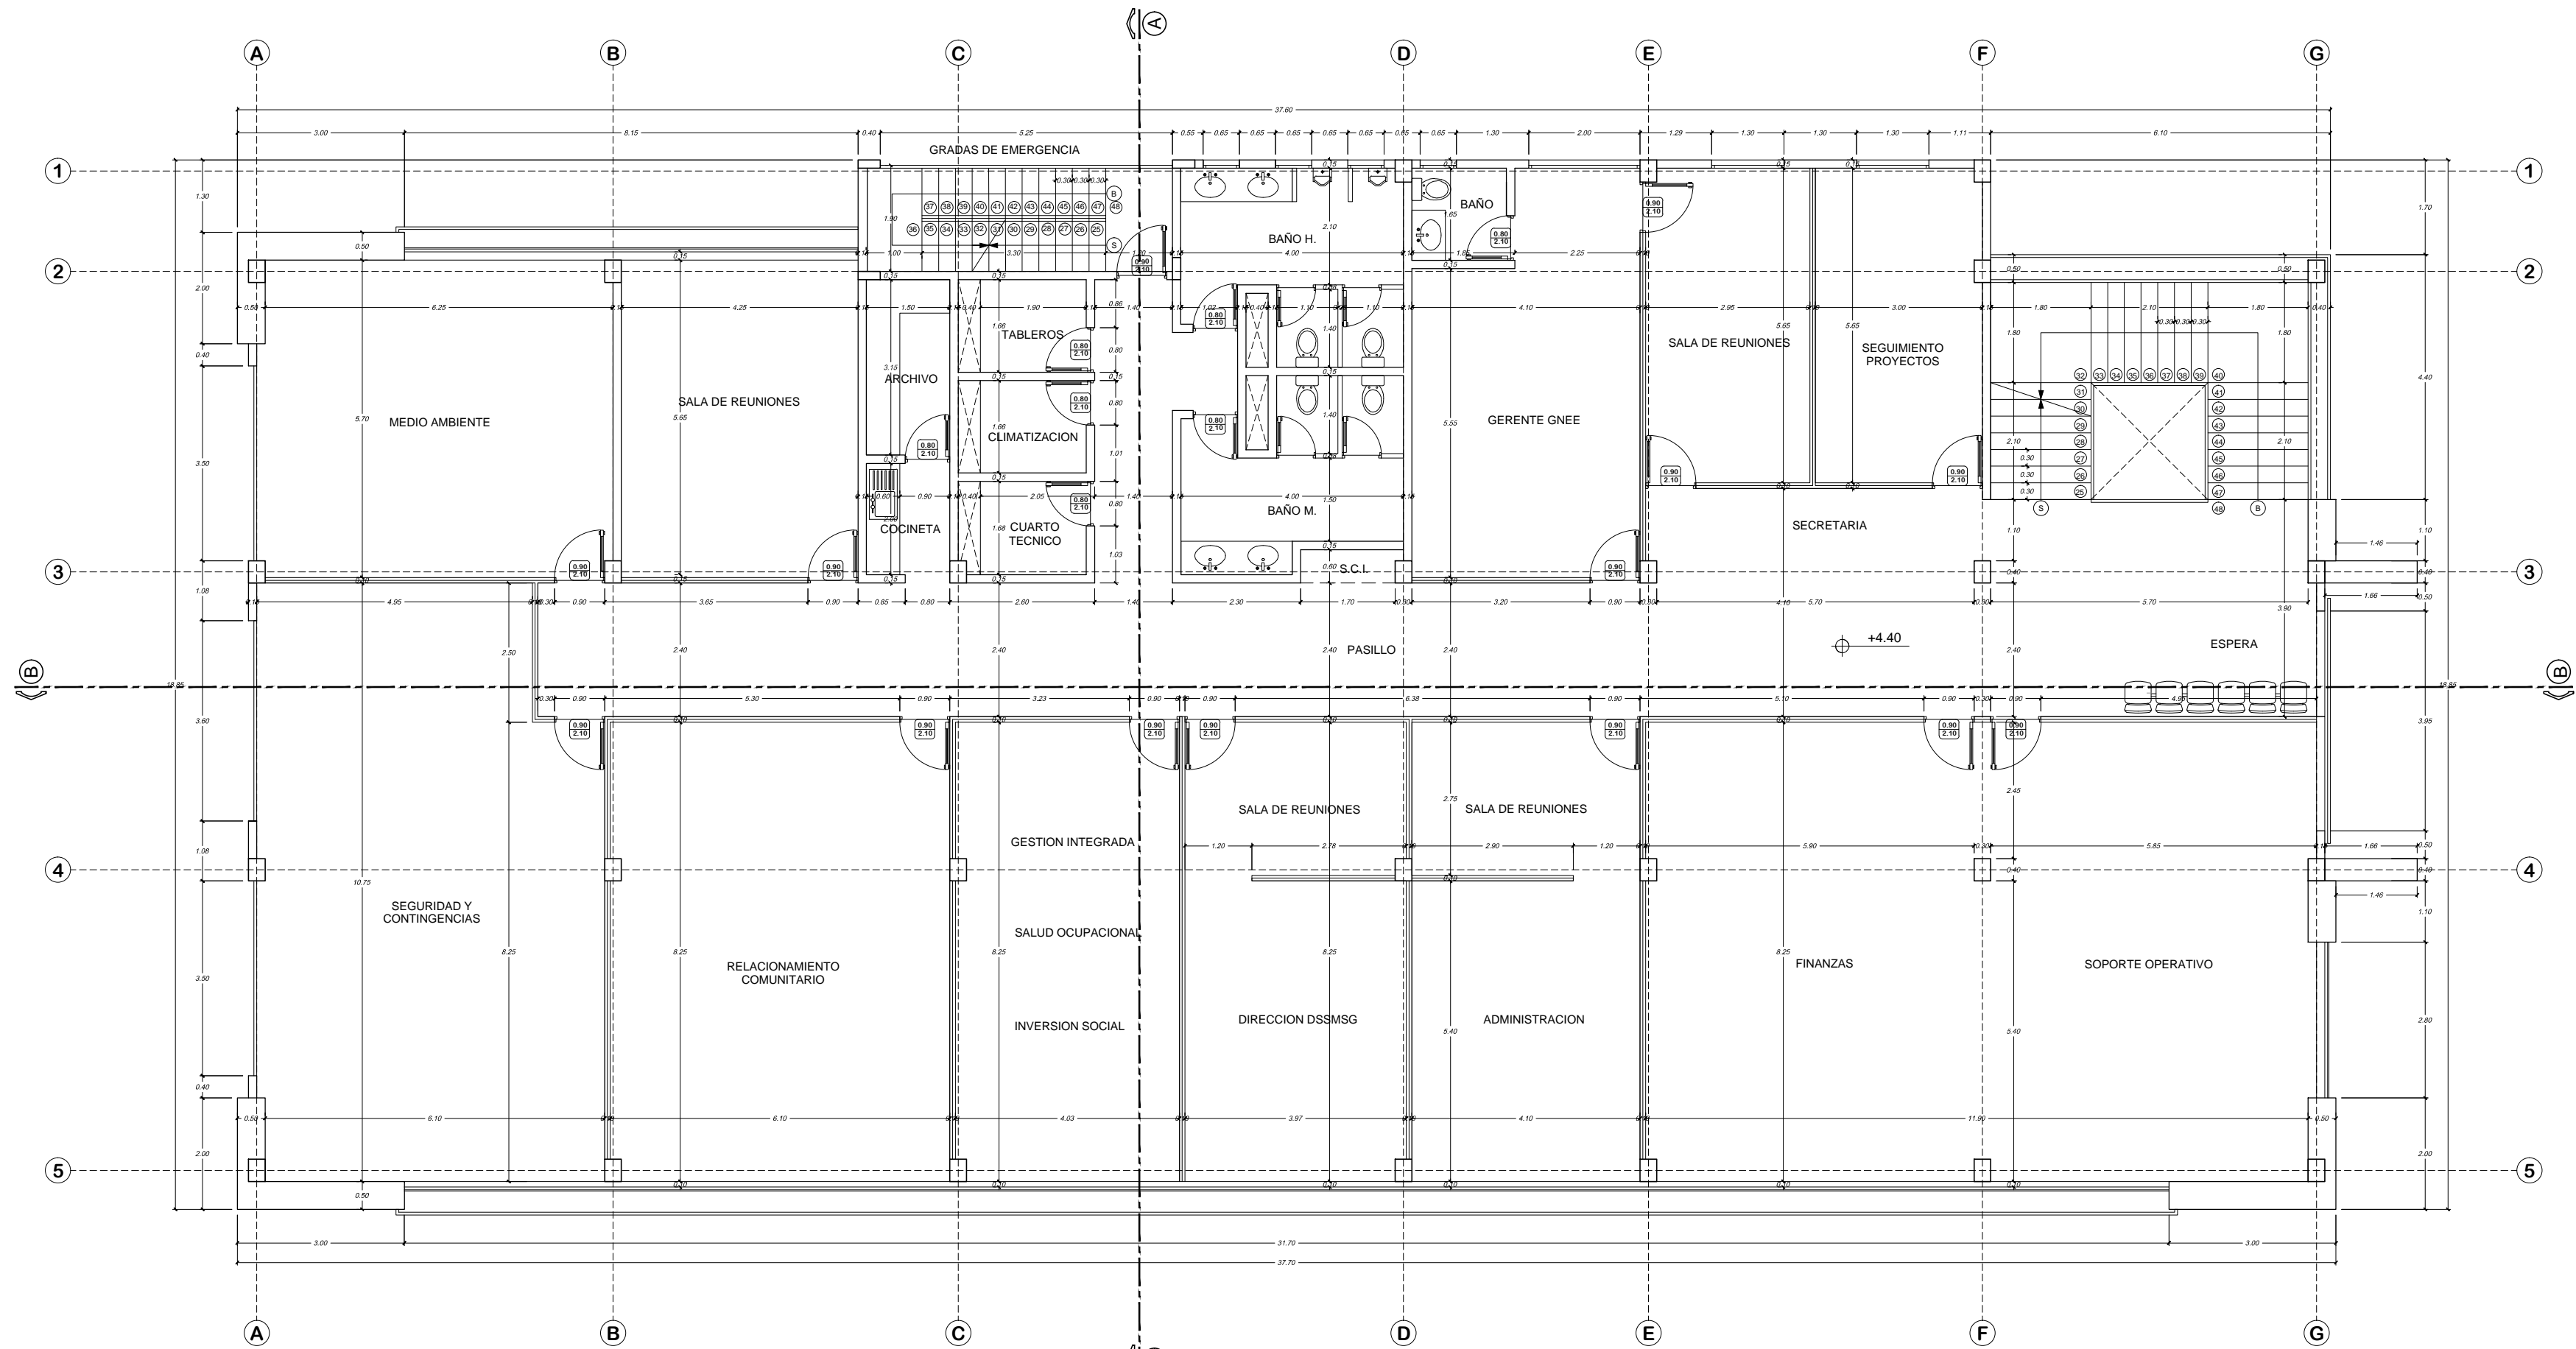

PRIMER PISO
ESC.: 1 : 100
BLOQUE 1

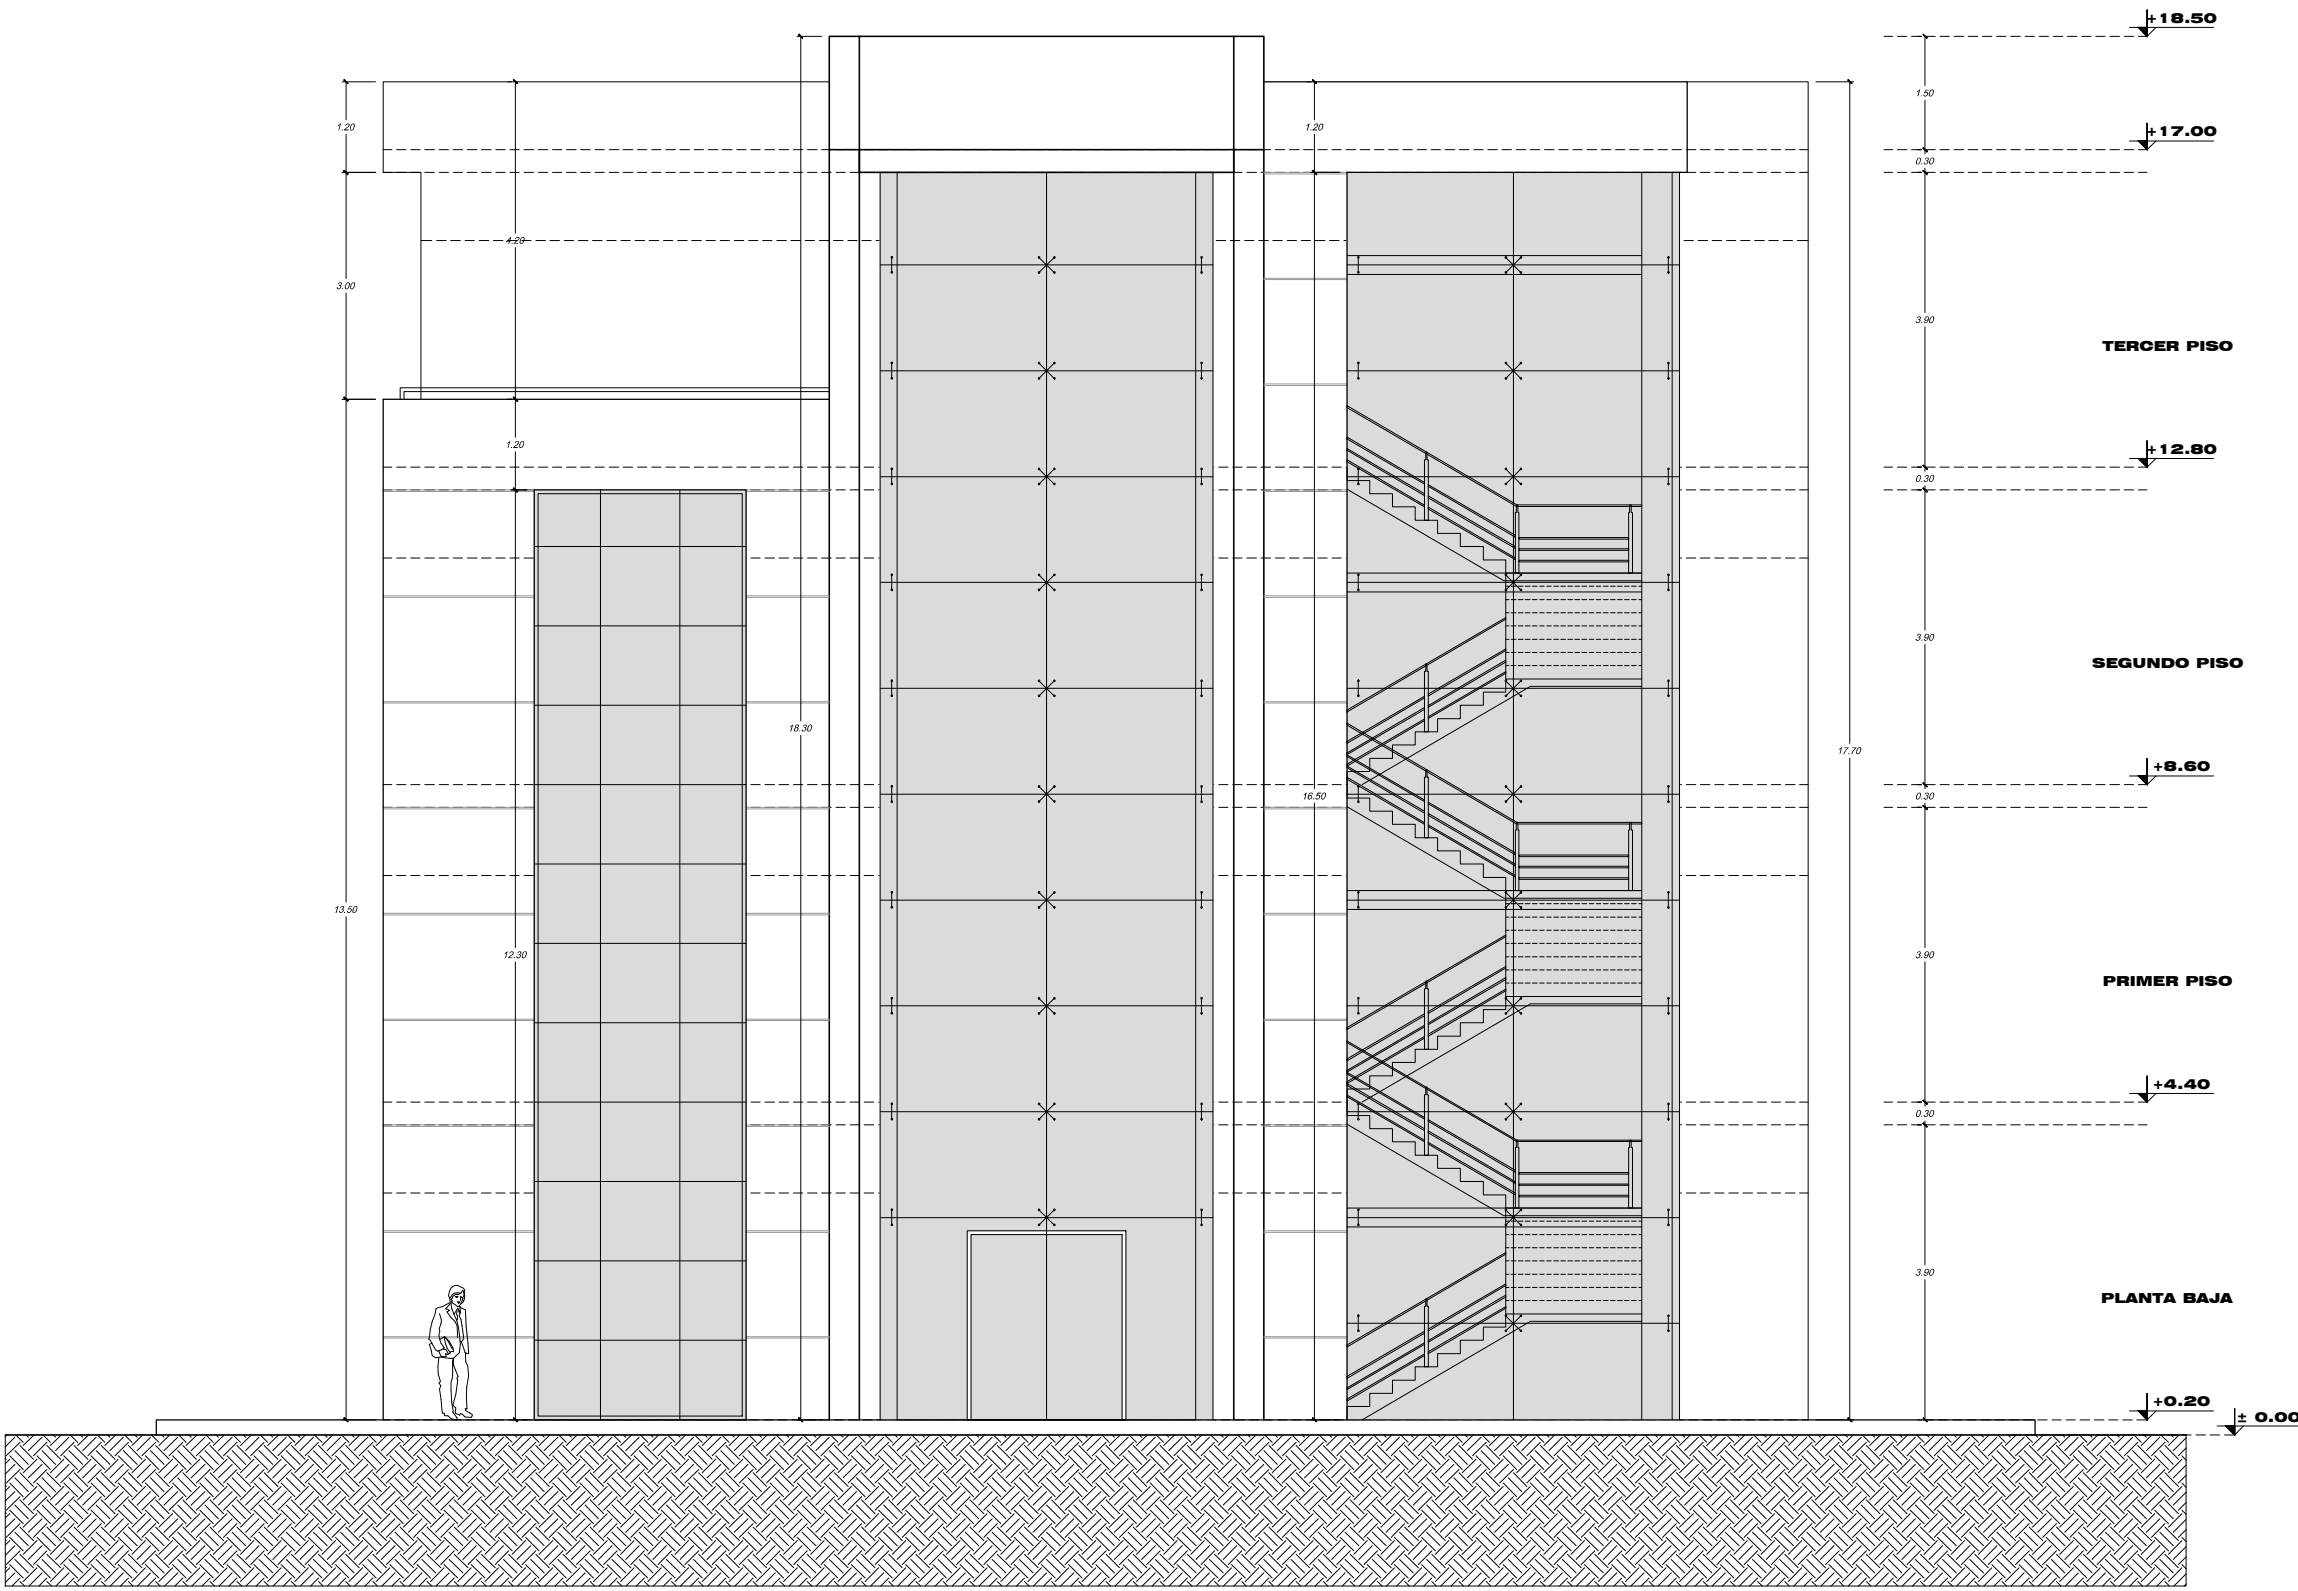

ELEVACION FRONTAL
ESC.: 1 : 100
BLOQUE 1

RELACION DE SUPERFICIES SUPERFICIE CONSTRUIDA	
BLOQUE 1	M2
PLANTA BAJA	665,65
PRIMER PISO	666,10
SEGUNDO PISO	666,55
TERCER PISO	434,57
BLOQUE 2	M2
PLANTA BAJA	63,72
BLOQUE 3	M2
PLANTA BAJA	72,62
BLOQUE 4	M2
PLANTA BAJA	75,90
TOTAL	2645,11

RELACION DE SUPERFICIES SUPERFICIE CUBIERTA	
BLOQUE	M2
BLOQUE 1	703,57
BLOQUE 2	119,71
BLOQUE 3	82,75
BLOQUE 4	82,75
PARQUEO	416,87
TOTAL	1405,65

ZONA : LA WILLIAMS PREDIO: 001-000 COD. CAT. : 7070601 020.0022.001.000

OBRA:

EDIFICIO Y.P.F.B. CAMIRI

PROPIETARIO:

YACIMIENTOS PETROLIFEROS FISCALES BOLIVIANOS

UBICACION:

AV. CARLOS DAHER HARD

Cuadro de Área:

SUPERFICIE DE TERRENO: 56.595,67 m2

SUPERFICIE DE TERRENO A INTERVENIR: 6.686,33 m2

SUPERFICIE TOTAL CUBIERTA: 1.405,65 m2

SUPERFICIE TOTAL A CONSTRUIR: 2.645,11 m2

PLANO DE UBICACION

PROPIETARIO :

PROYECTISTA :

DIRECTOR TECNICO :

CONSTRUCTOR :

Fecha : AGOSTO - 2016

Contenido:

PLANTAS Y ELEVACIONES

Esc: 1:100

Lamina: 2/6

Aprobacion: