



SEGUNDO PISO  
ESC. : 1 : 100  
BLOQUE 1

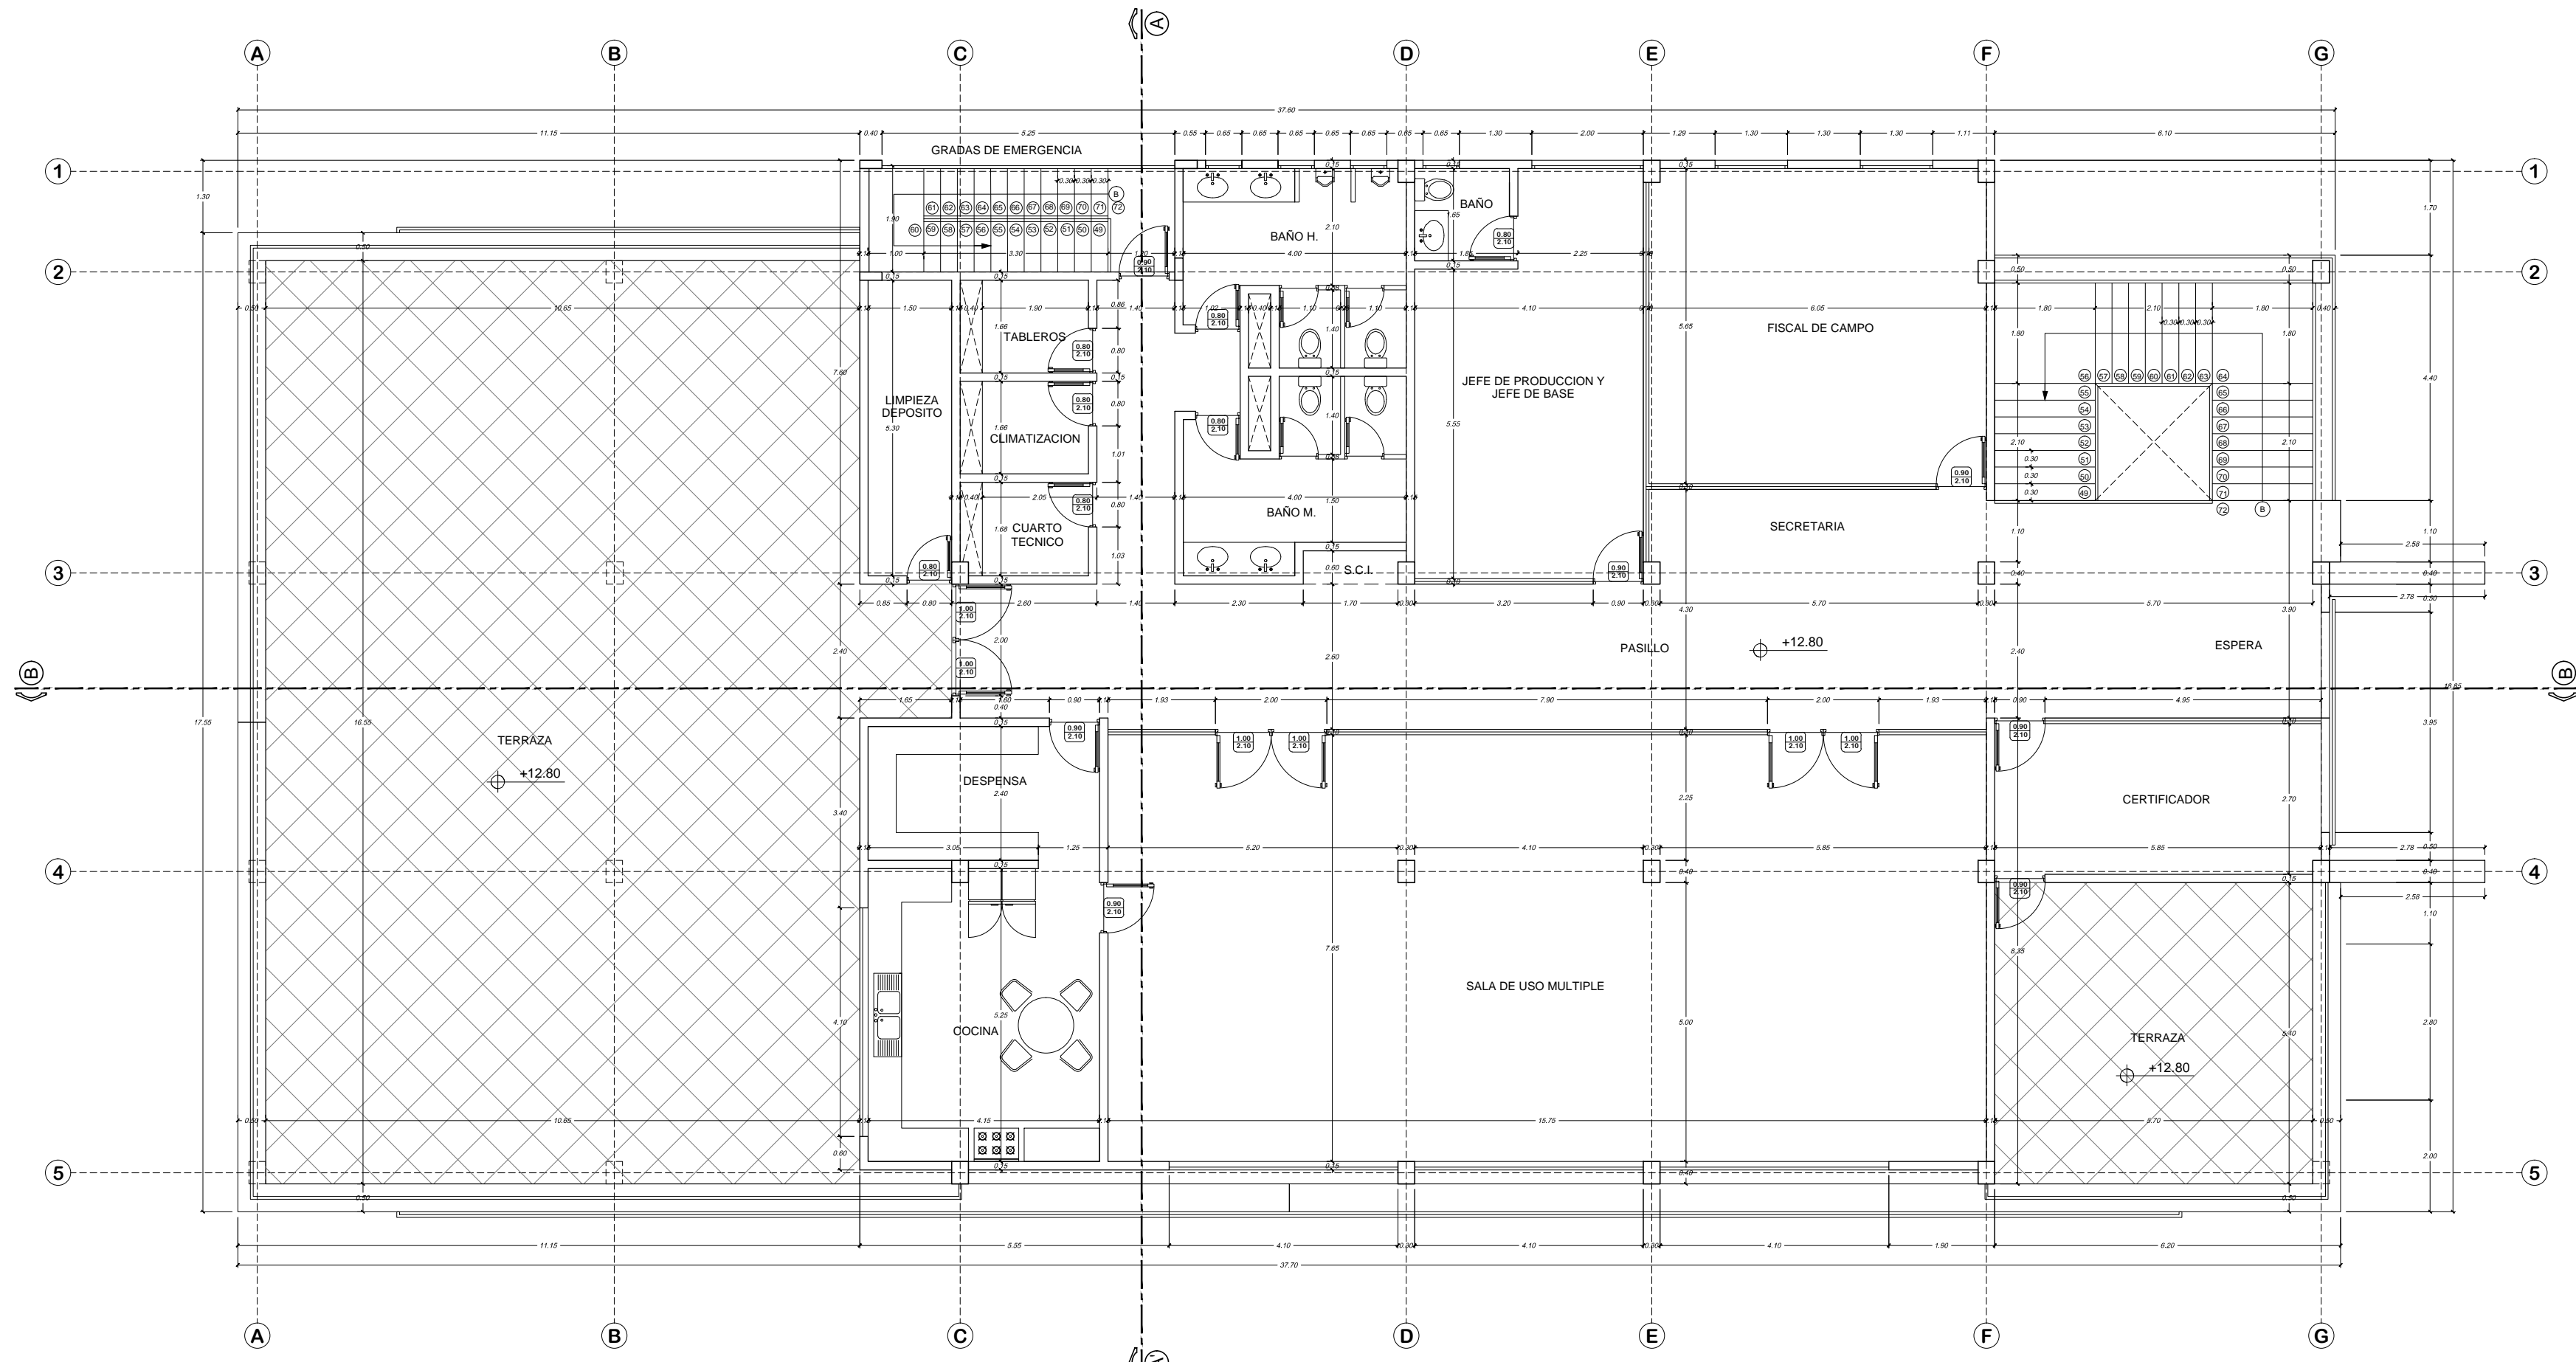

TERCER PISO  
ESC. : 1 : 100  
BLOQUE 1

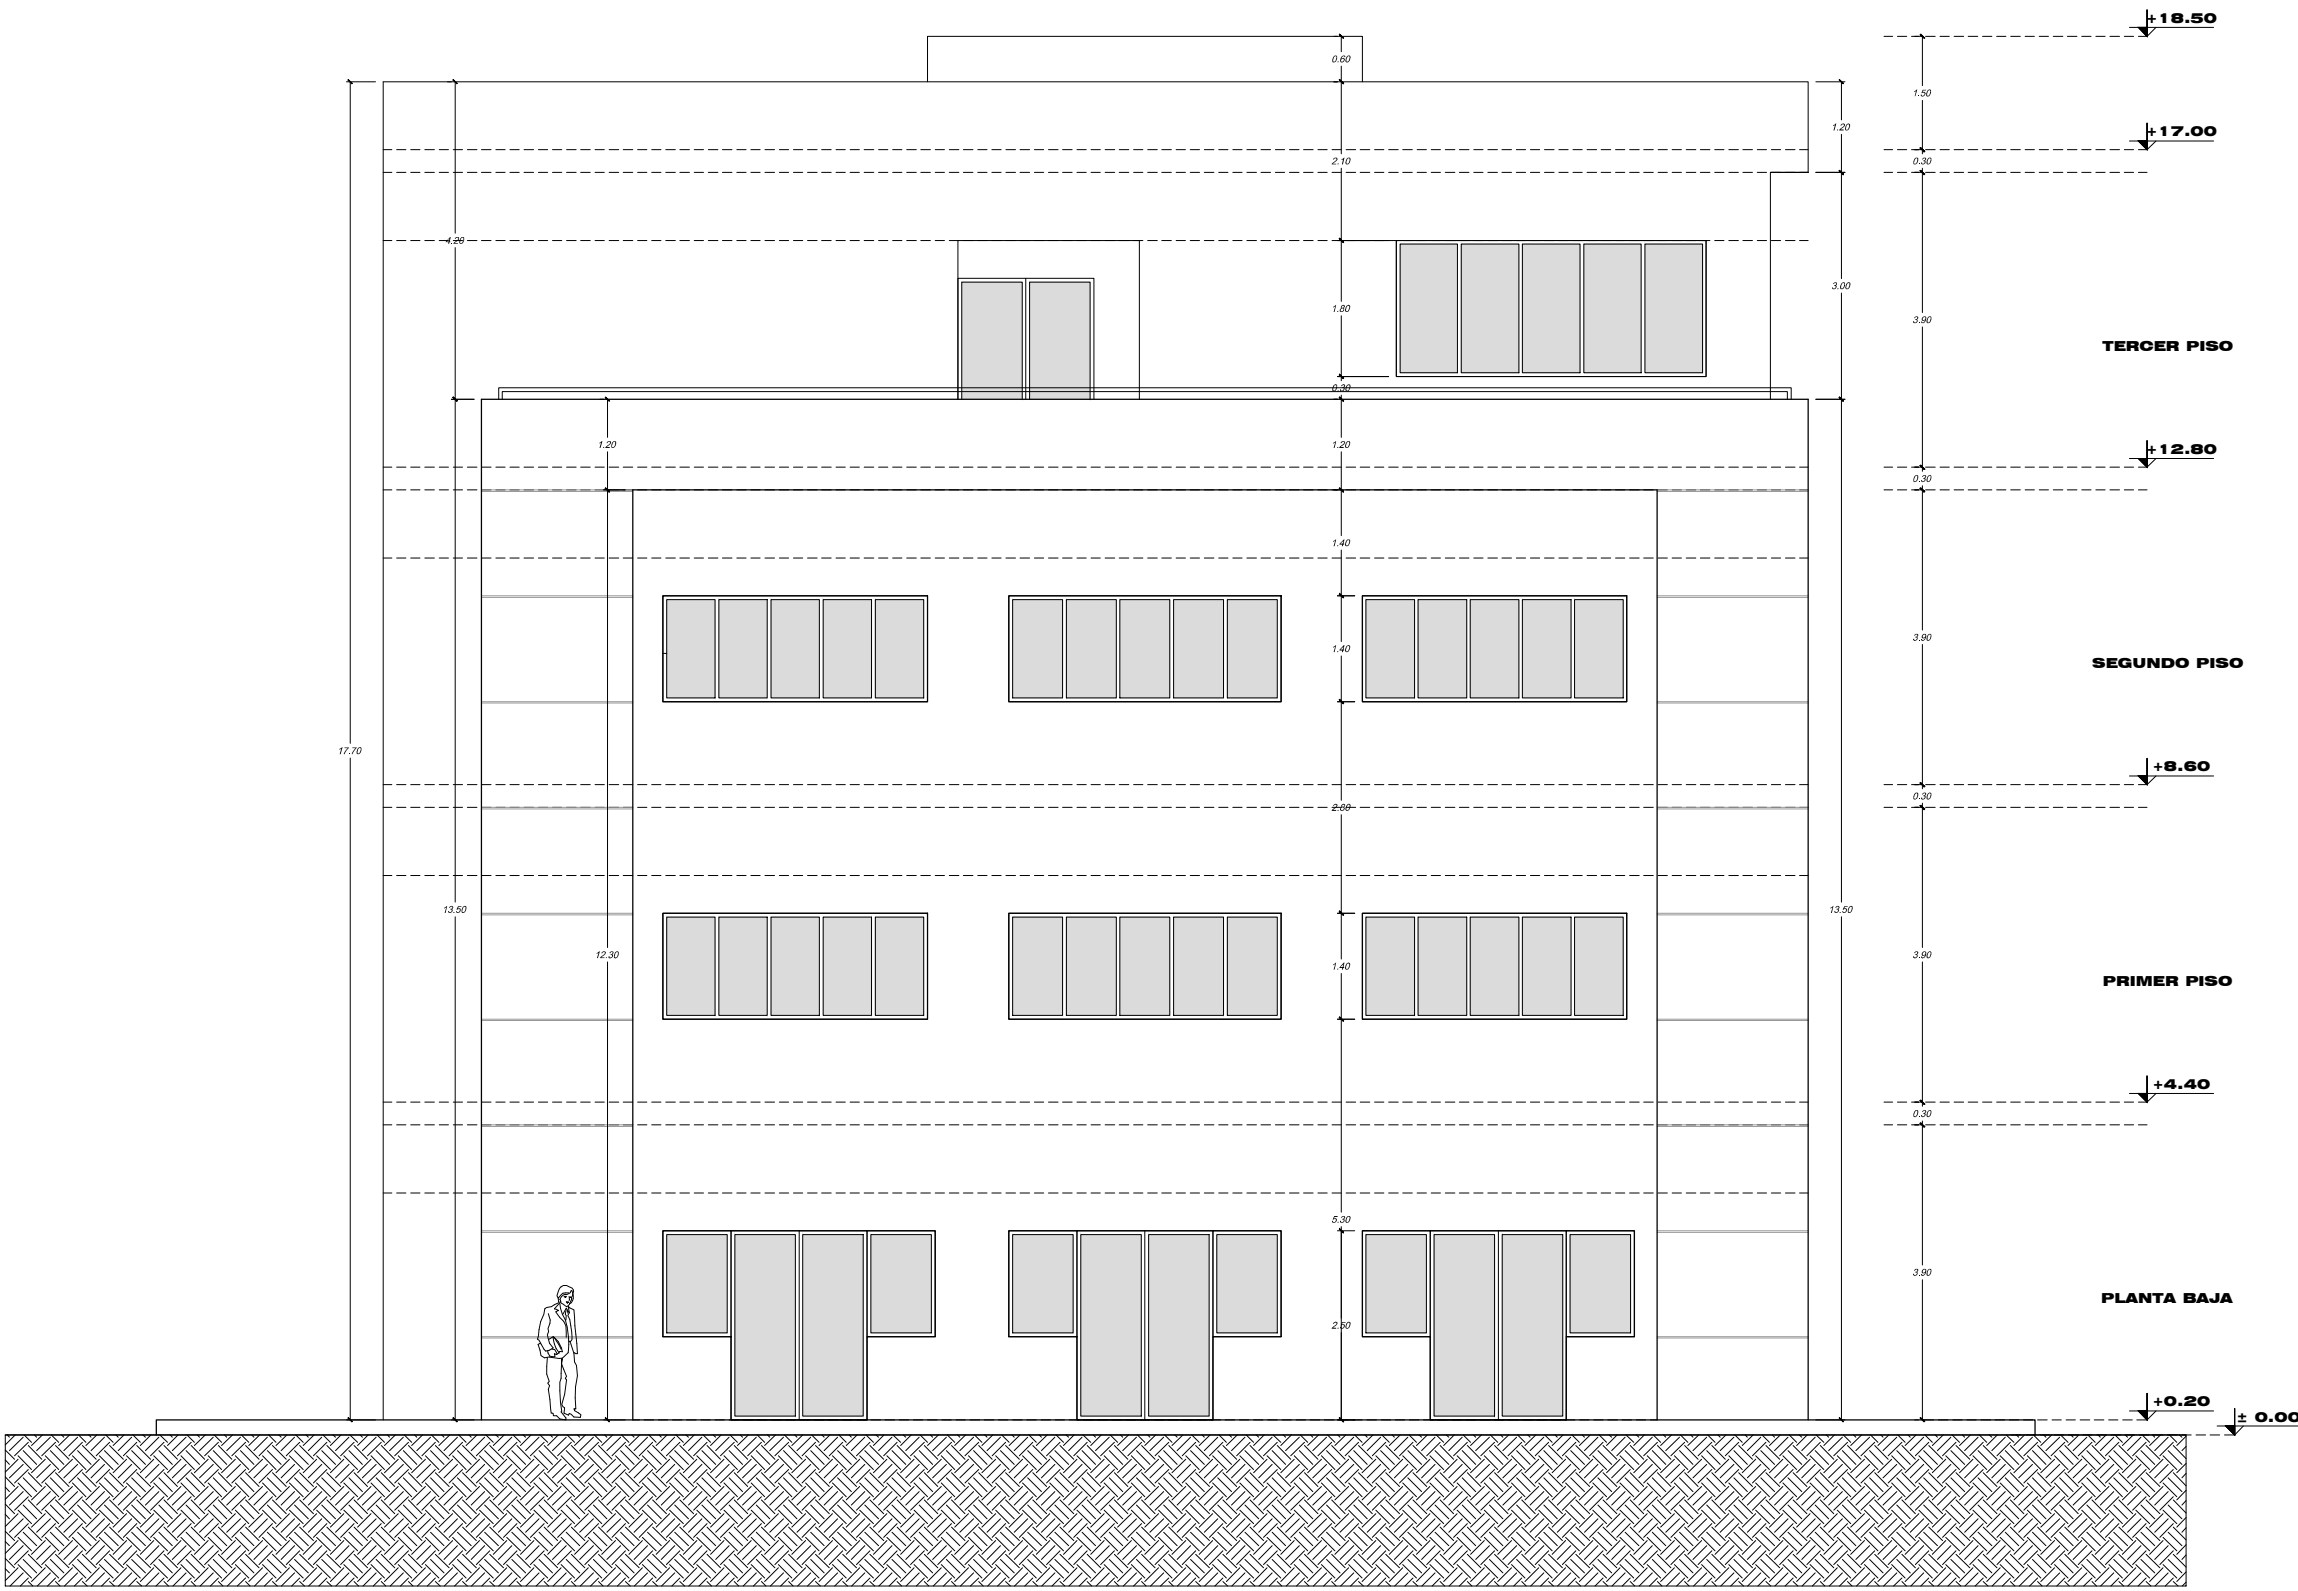

ELEVACION POSTERIOR  
ESC. : 1 : 100  
BLOQUE 1

ZONA : LA WILLIAMS		PREDIO: 001-000	COD. CAT. : 7070601 020.0022.001.000
OBRA: <b>EDIFICIO Y.P.F.B. CAMIRI</b>			
PROPIETARIO: <b>YACIMIENTOS PETROLIFEROS FISCALES BOLIVIANOS</b>			
UBICACION: <b>AV. CARLOS DAHER HARD</b>			
Cuadro de Área: SUPERFICIE DE TERRENO: 56.595, 67 m2 SUPERFICIE DE TERRENO A INTERVENIR: 6.686,33 m2 SUPERFICIE TOTAL CUBIERTA: 1.405,65 m2 SUPERFICIE TOTAL A CONSTRUIR: 2.645,11 m2			
PLANO DE UBICACION		PROPIETARIO :	
		PROYECTISTA :	
		DIRECTOR TECNICO :	
		CONSTRUCTOR :	
Contenido:		Esc: 1:100	Lamina: 3/6
PLANTAS Y ELEVACIONES			
Aprobacion:			